


Planimetria impianto raffronto al progetto autorizzato - Scala 1:200

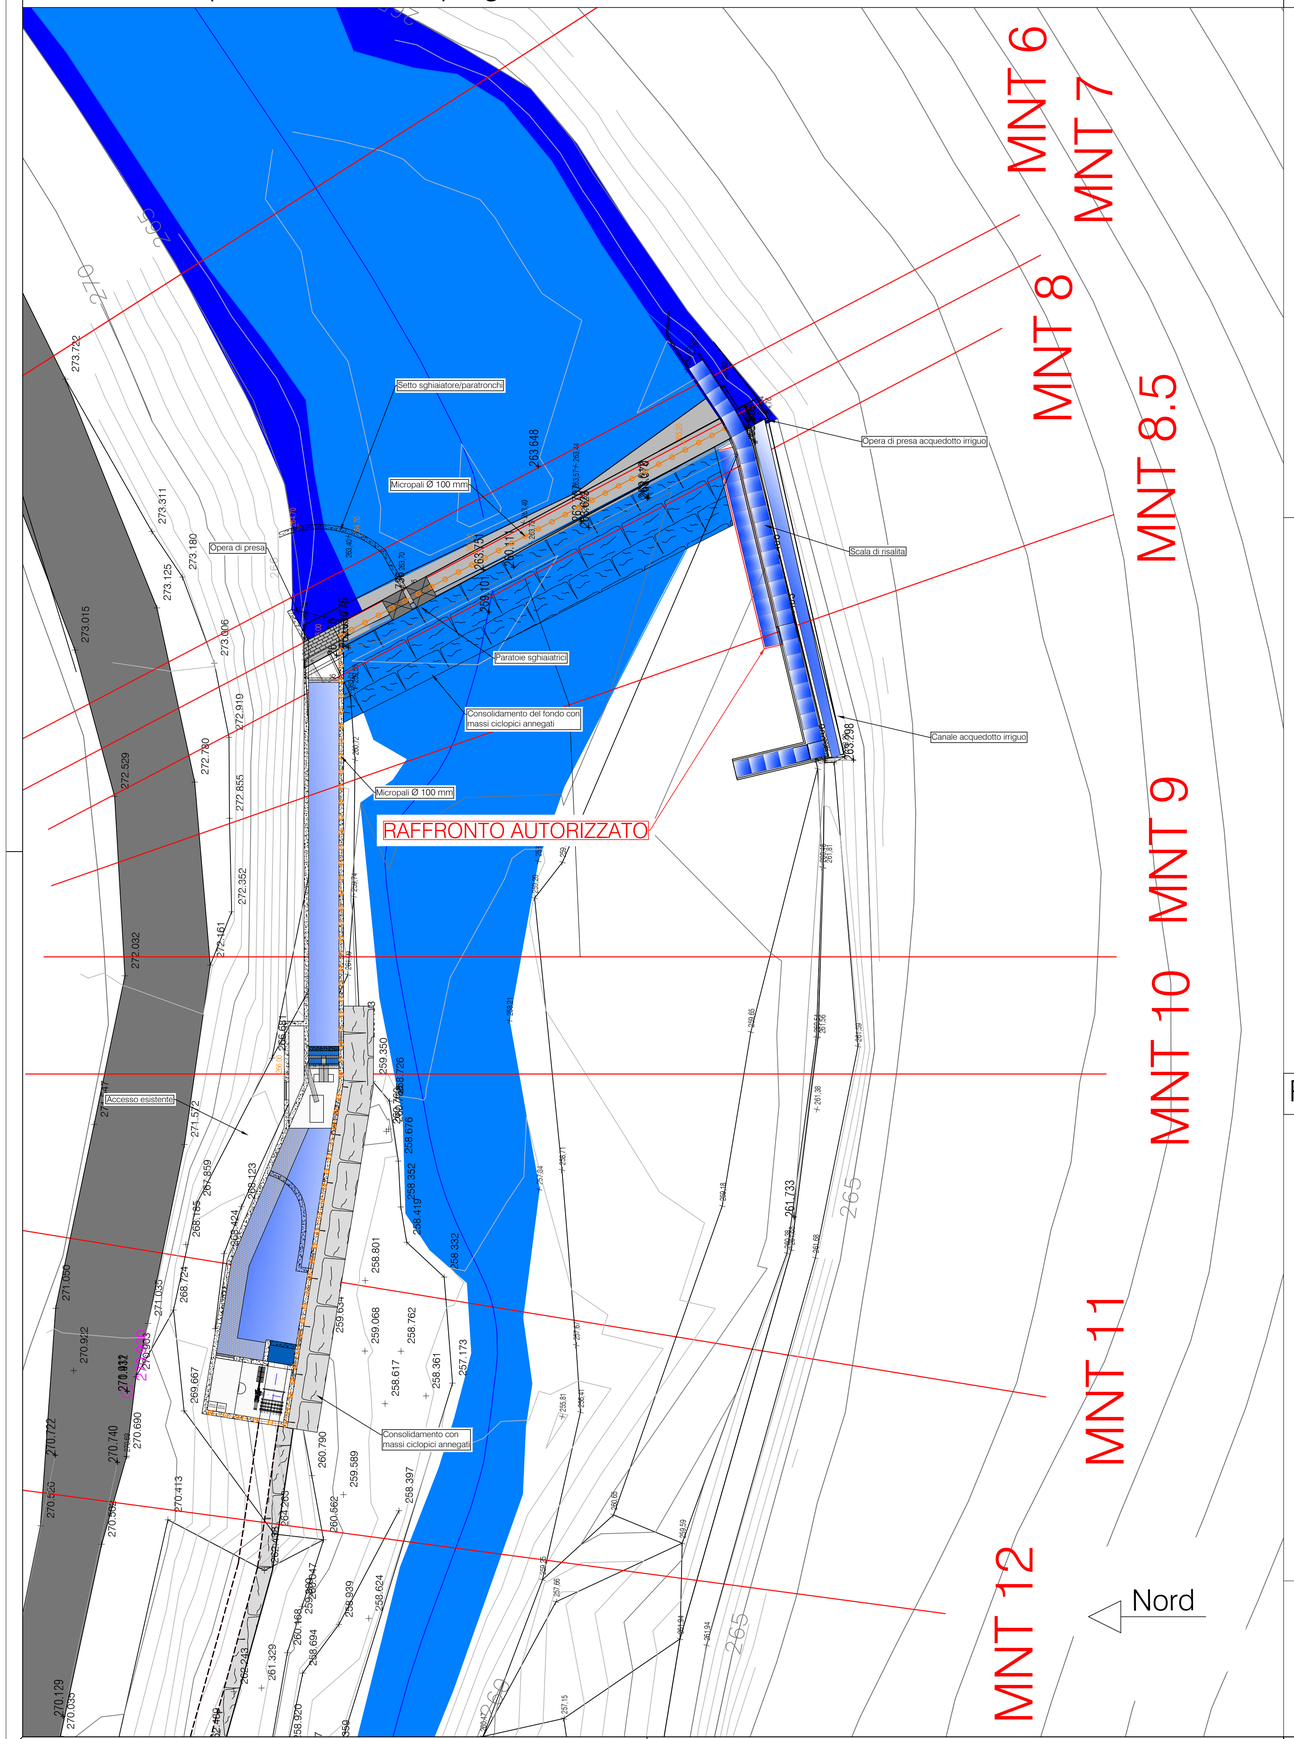


Particolari scala di risalita raffronto al progetto autorizzato scala 1:100

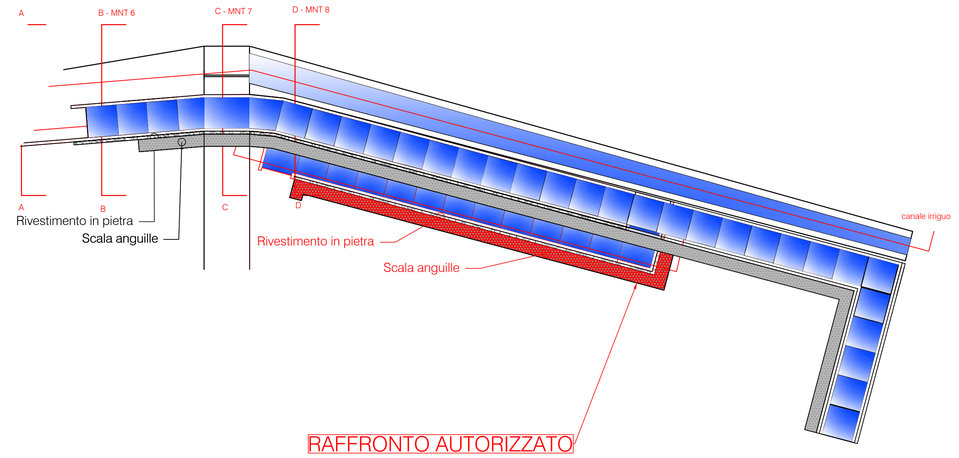

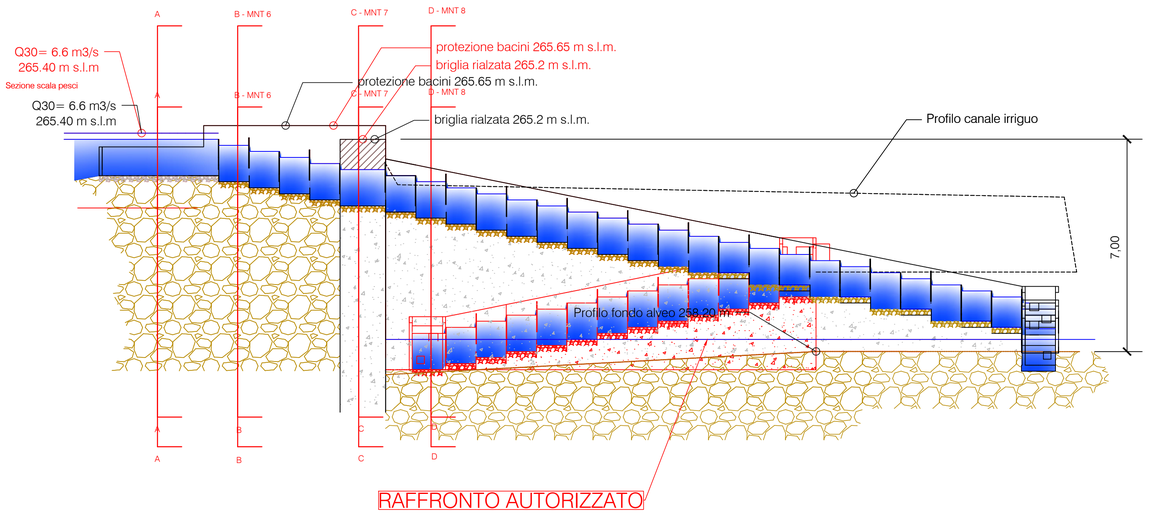

Particolari traversa di derivazione raffronto al progetto autorizzato - scala 1:100

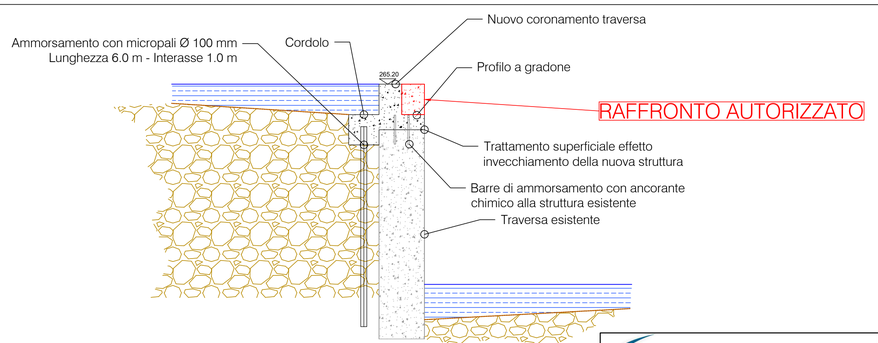

INNALZAMENTO PELO LIBERO

SEZIONI

QUOTE PROGETTO

QUOTE ATTUALE

Remna Srl
Sviluppo impianti di produzione energia da fonte rinnovabile
Via De Amicis 26, 20123 Milano (MI)
Partita IVA e Cod Fiscale 07405480968

IMPIANTO

Impianto idroelettrico del Torrente Argentina

Planimetria CTR

Opera di presa - stato raffronto progetto autorizzato

NUMERO TAVOLA	SCALA		DISEGNATORE	DATA	N° DISEGNO/FILE
6.1	VARIA	CREATO	L.B.	31/12/2015	MNT-TAV6.1
		REVISIONE	L.B.	14/12/2025	
		CONTROLLO			

Il presente disegno è di proprietà della ditta REMNA srl Riproduzione e trasmissione a terzi sono vietate a termini di legge

FORMATO A1 841x594