


Attraversamento Torrente Argentina Loc. Desteglio - Planimetria Rilievo - raffronto progetto autorizzato - Scala 1:500

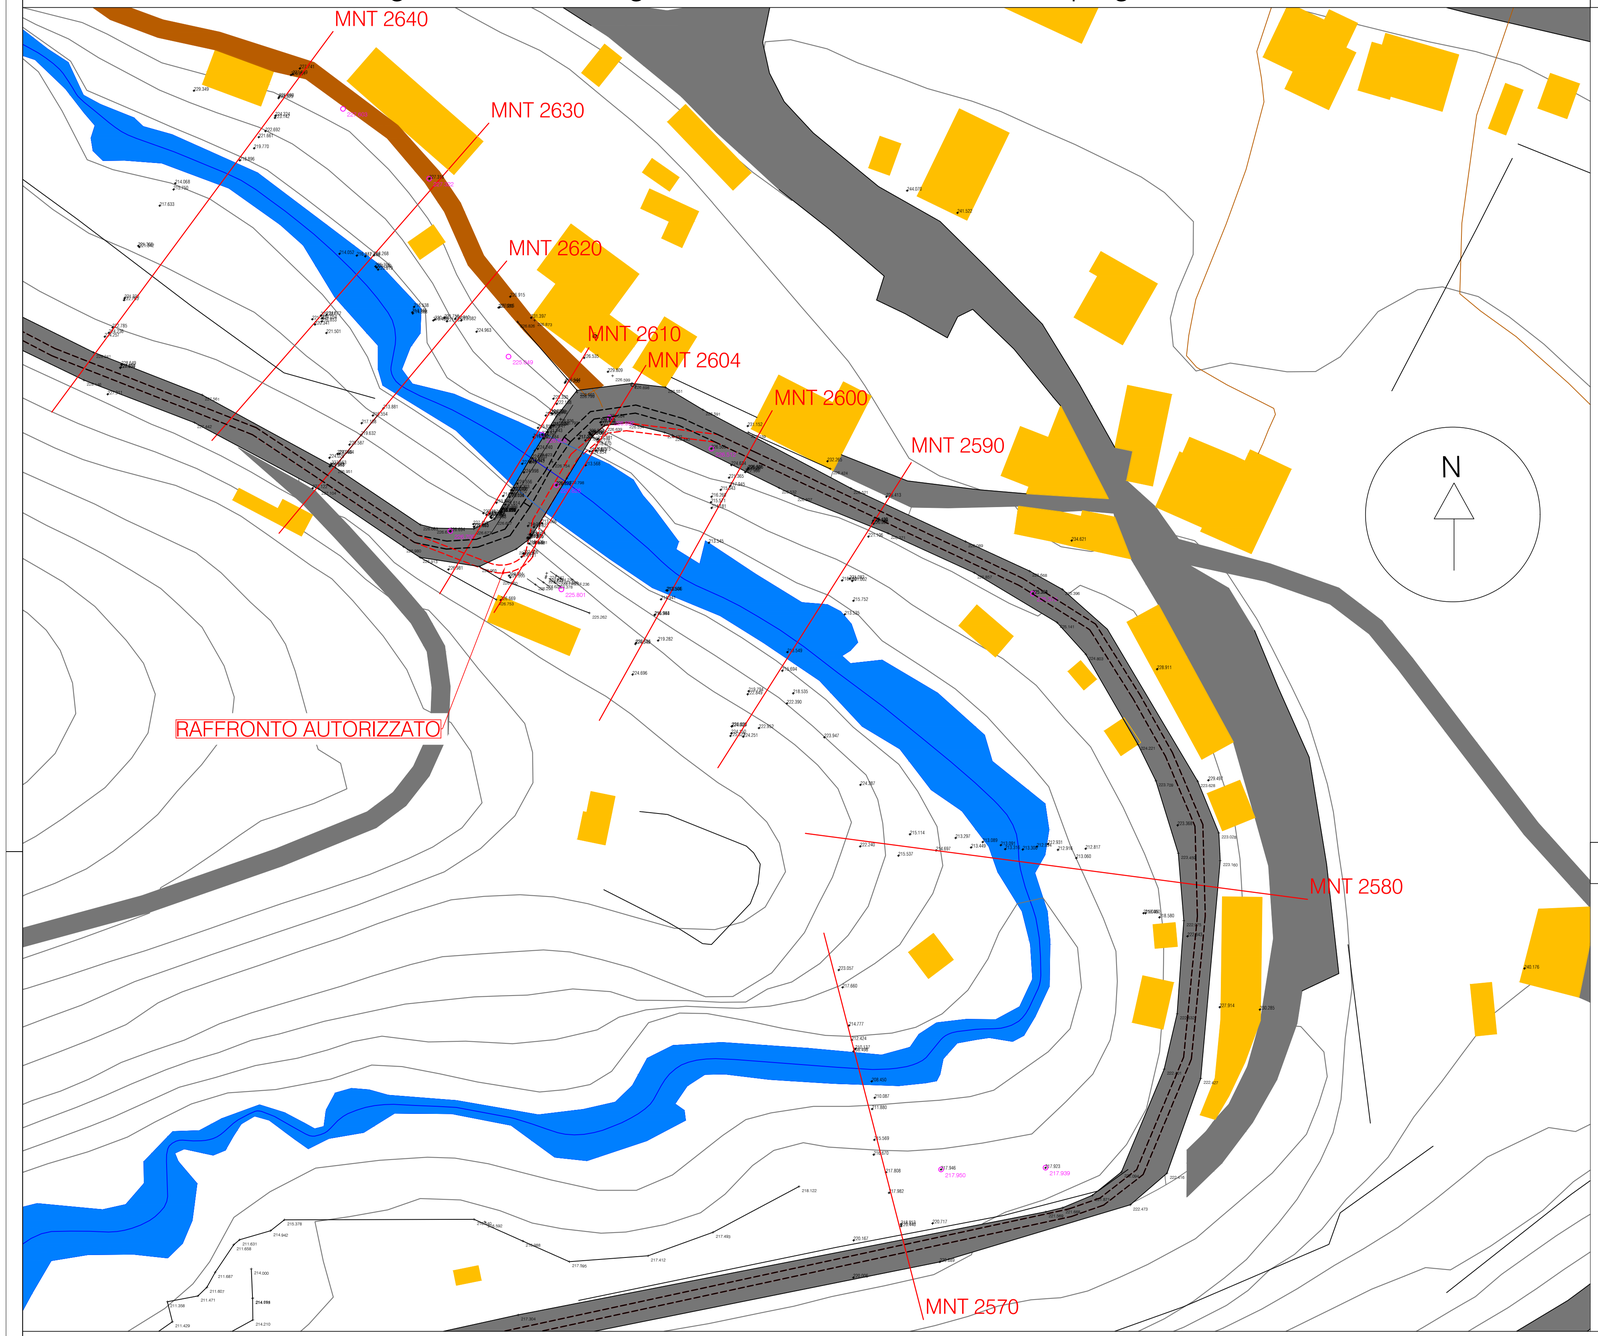


Planimetria attraversamento Torrente Argentina - Scala 1:100

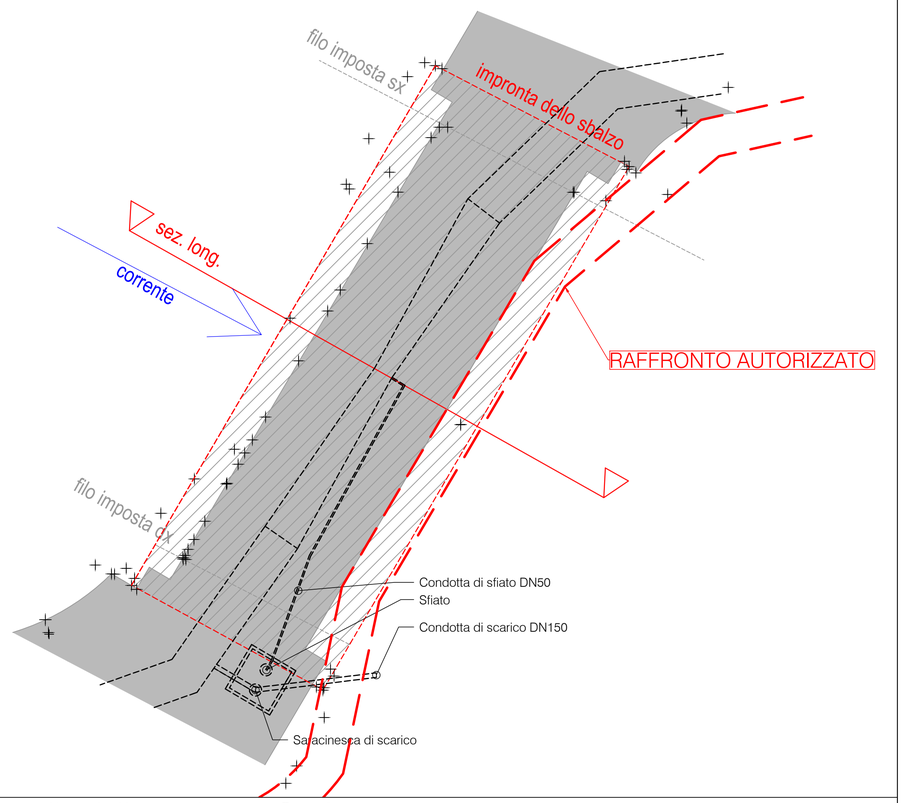

Dettaglio della sezione - Scala 1:25

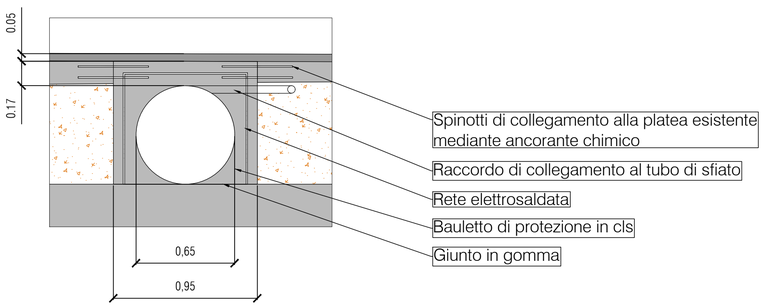

Sezione chiave di volta attraversamento Torrente Argentina - Scala 1:50

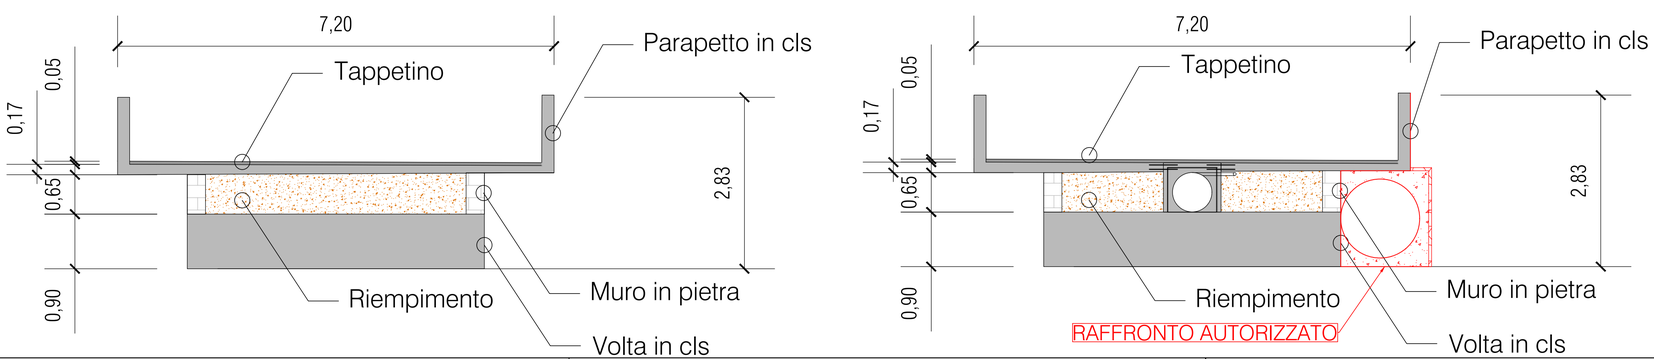

Remna Srl
Sviluppo impianti di produzione energia da fonte rinnovabile
Via De Amicis 26, 20123 Milano (MI)
Partita IVA e Cod Fiscale 07405480968

IMPIANTO

Impianto idroelettrico del Torrente Argentina

Condotta forzata

Attraversamento ponte di Desteglio - Raffronto progetto autorizzato

Planimetria e sezione

NUMERO TAVOLA	SCALA		DISEGNATORE	DATA	N° DISEGNO/FILE
6.4	VARIA	CREATO	L.B.	31/12/2015	MNT-TAV6.4
		REVISIONE	L.B.	14/12/2025	
		CONTROLLO			

Il presente disegno è di proprietà della ditta REMNA Srl Riproduzione e trasmissione a terzi sono vietate a termini di legge

FORMATO A1 841x594