


Planimetria opera di presa raffronto al progetto autorizzato - Scala 1:100

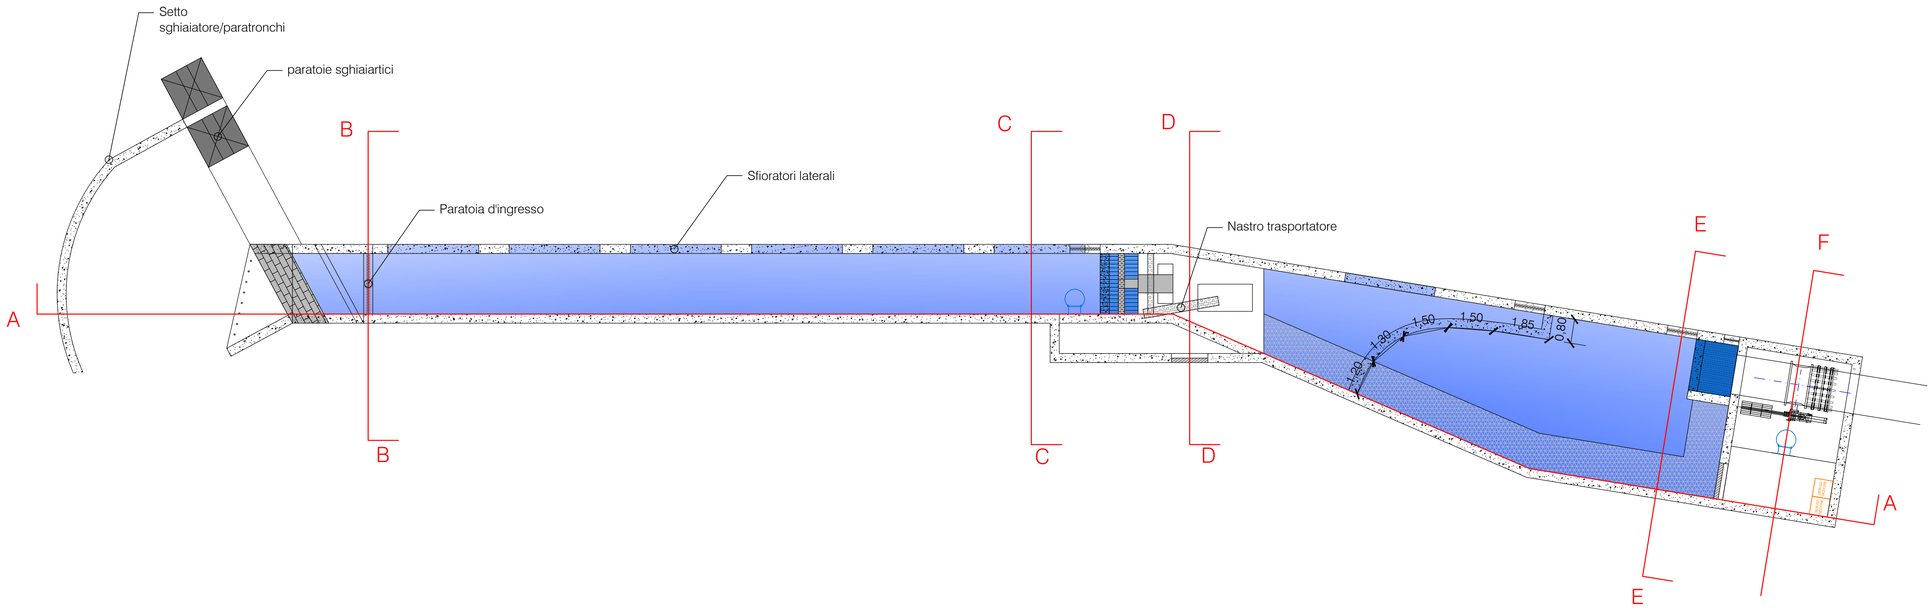



Sezioni opera di presa raffronto al progetto autorizzato - Scala 1:100


OPERE AUTORIZZATE DA NON REALIZZARE

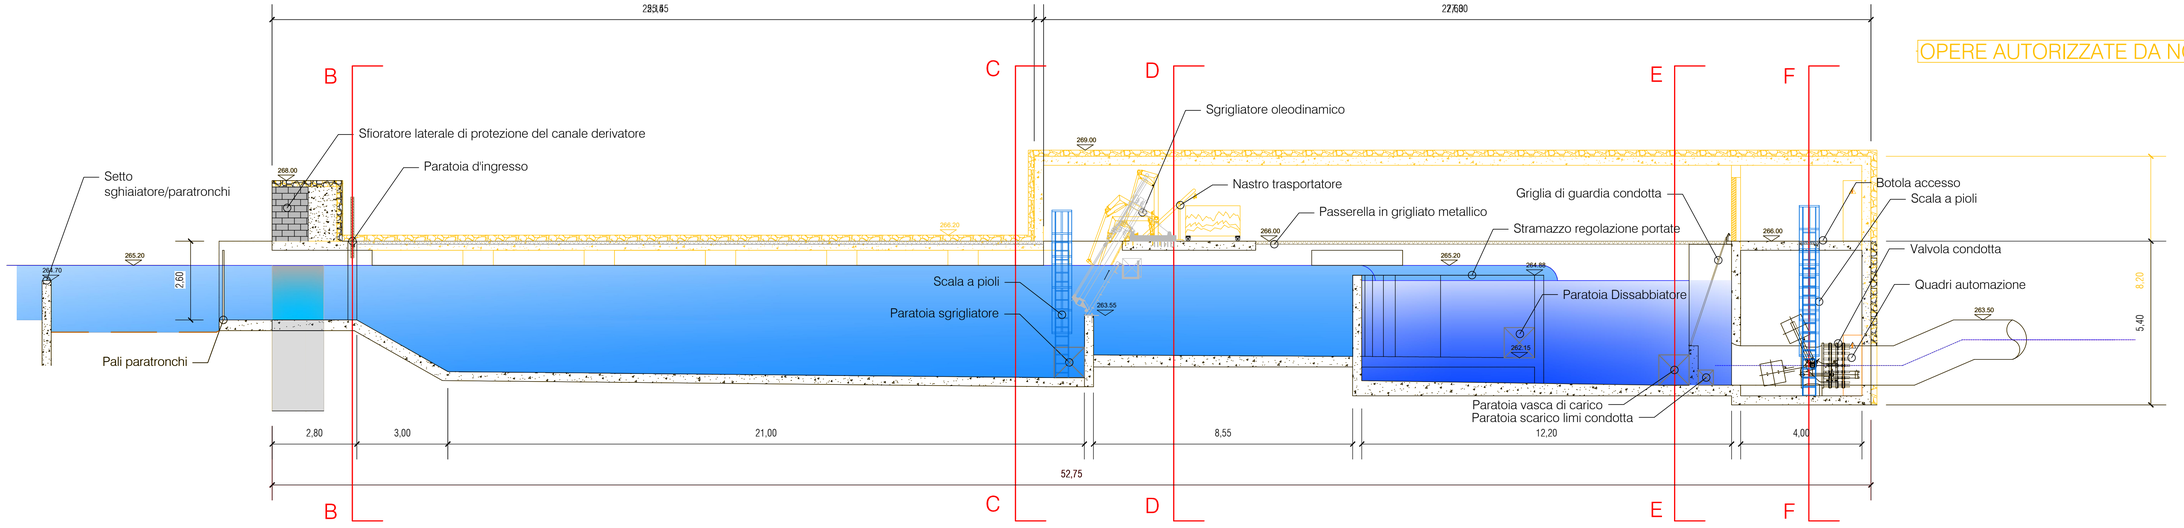


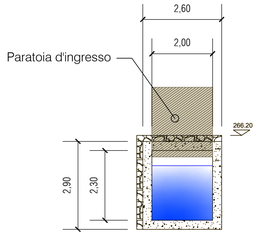

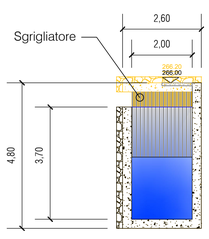

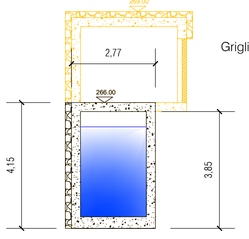

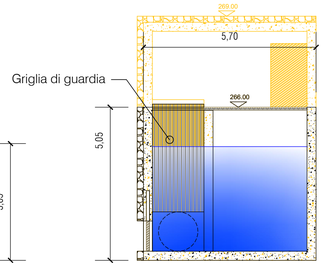

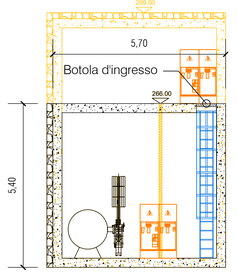

Remna Srl
Sviluppo impianti di produzione energia da fonte rinnovabile
Via De Amicis 26, 20123 Milano (MI)
Partita IVA e Cod Fiscale 07405480968

IMPIANTO

Impianto idroelettrico del Torrente Argentina

Opera di presa

Planimetria e sezioni Opera di presa - stato raffronto progetto autorizzato

Particolari progettuali impianto idroelettrico

NUMERO TAVOLA	SCALA		DISEGNATORE	DATA	N° DISEGNO/FILE
6.2B	1:100	CREATO	L.B.	31/12/2015	MNT-TAV6.2B
		REVISIONE	L.B	23/02/2026	
		CONTROLLO			

Il presente disegno è di proprietà della ditta REMNA srl Riproduzione e trasmissione a terzi sono vietate a termini di legge

FORMATO A1 841x594