
LEGENDA

STATO ATTUALE


PROGETTO SCAVO

SEZIONE N. : 4

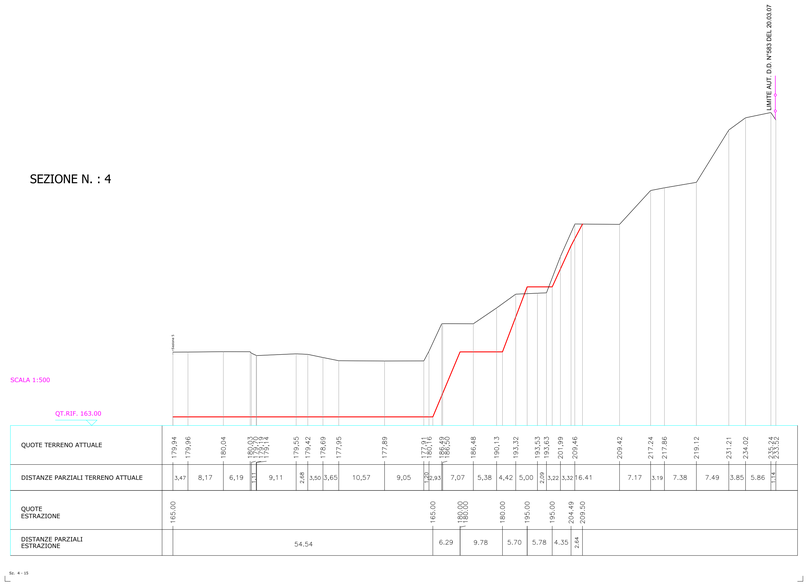


Sc. 4 - 15

SEZIONE N. : 5

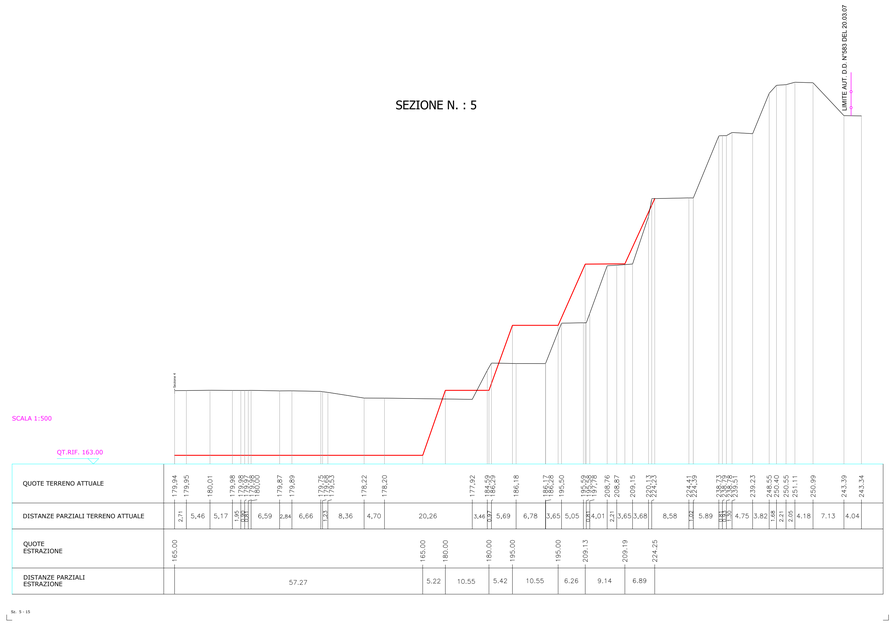

Sc. 5 - 15

SEZIONE N. : 6

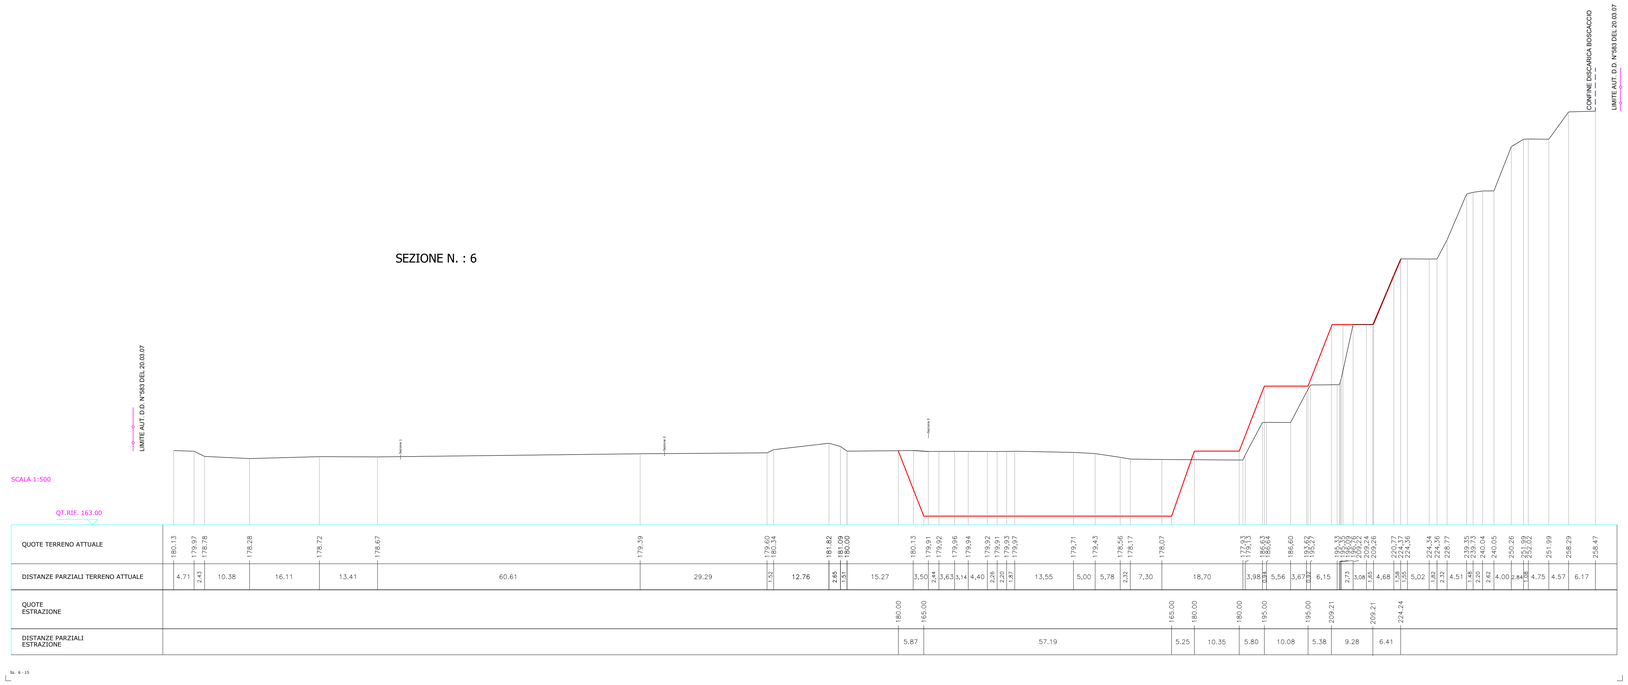

Sc. 6 - 15

CAVA MEI VADO LIGURE (SV)
ACCERTAMENTO DI COMPATIBILITA' PAESAGGISTICA
PER LE OPERE ESEGUITE IN DIFFORMITA' AL PROGETTO DI CCOLTIVAZIOE APPROVATO
CON NOTA rif. n. 22381/2022 del 20.09.2023

Richiedente
MANTOBIT S.P.A. - SAVONA

SEZIONE N. 4, SEZIONE N. 5 E SEZIONE N. 6
RAFFRONTO SCAVO STATO ATTUALE
- PROGETTO APPROVATO - SC. 1:500

Dicembre 2025

Geoteam
Geotecnica territorio ambiente
geoteam@geoteam-sv.com
geoteam@pec.it
C. Viglienzoni 20-2 17100 Savona P.I.-C.F. 00913160099 Telef. 019 813831 - Fax 019 815970