
## LEGENDA


STATO ATTUALE

PROGETTO SCAVO CONFERMATO RACCORDATO CON LE OPERE ESEGUITE IN DIFFORMITA'


SEZIONE N. : 4

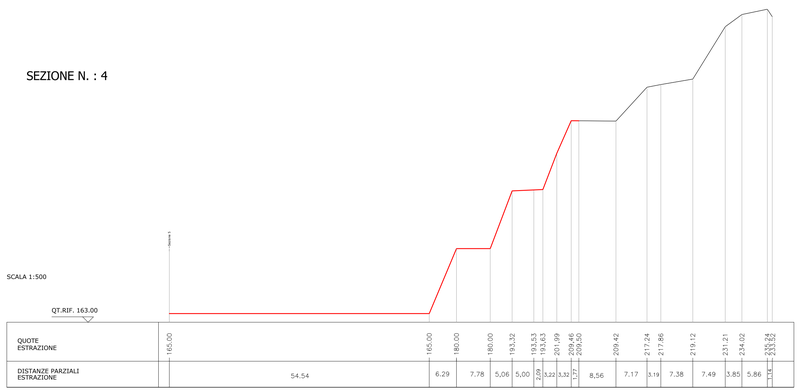


SEZIONE N. : 5

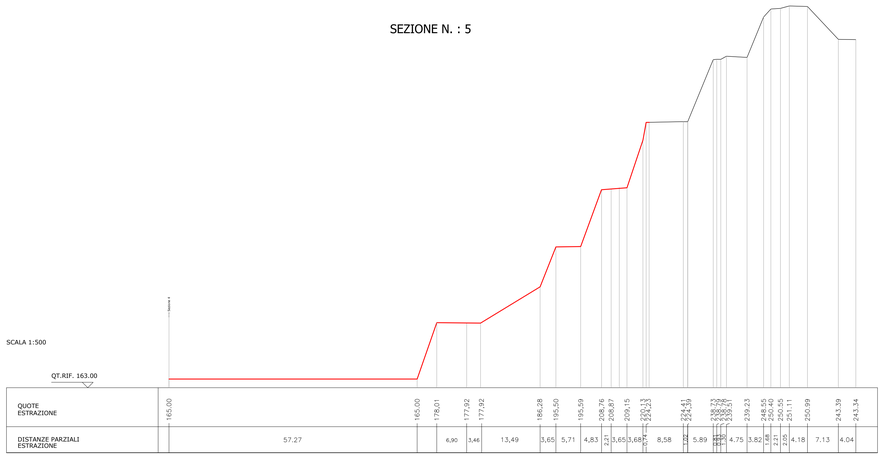


SEZIONE N. : 6

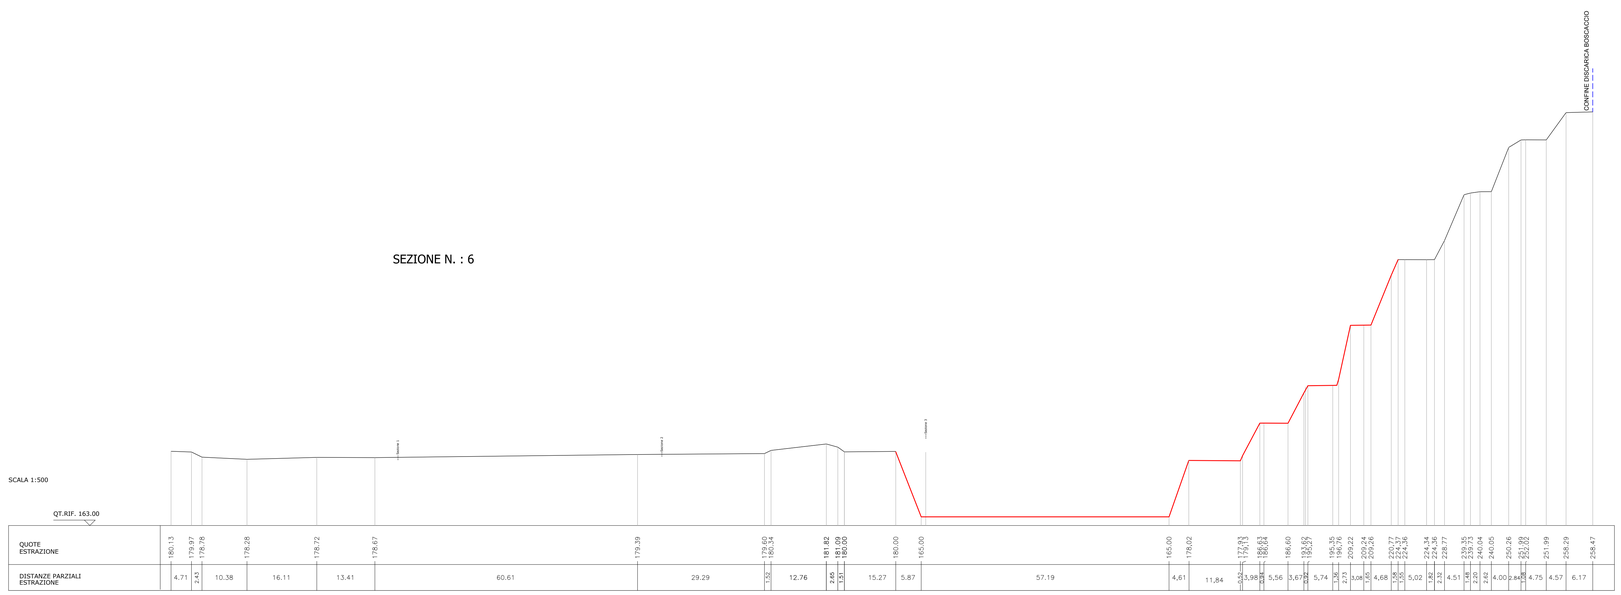


*CAVA MEI VADO LIGURE (SV)*
*ACCERTAMENTO DI COMPATIBILITA' PAESAGGISTICA*
*PER LE OPERE ESEGUITE IN DIFFORMITA' AL PROGETTO DI CCOLTIVAZIOE APPROVATO*
*CON NOTA rif. n. 22381/2022 del 20.09.2023*

**Richiedente**
**MANTOBIT S.P.A. - SAVONA**

**SEZIONE N. 4, SEZIONE N. 5 E SEZIONE N. 6**
**PROGETTO DI SCAVO CONFERMATO RACCORDATO CON LE OPERE ESEGUITE IN DIFFORMITÀ - SC. 1:500**

*Dicembre 2025*


Geoteam
Geotecnica territorio ambiente
geoteam@geoteam-sv.com
geoteam@pec.it
C. Viglienzoni 20-2 17100 Savona P.I.-C.F. 00913160099 Telef. 019 813831 - Fax 019 815970