COMUNE DI GENOVA

CITTA' METROPOLITANA DI GENOVA

REGIONE LIGURIA

CAVA DI CALCARE DENOMINATA "GIUNCHETTO"


Segnalazione Certificata di Inizio Attività (SCIA) ai sensi dell'art. 12 comma 2 della Legge Regionale 12/2012 per variante non sostanziale inerente la realizzazione di una pista di collegamento tra la cava Gneo e la Cava Giunchetto

PARTICOLARE GUADO SCALA 1:50
PARTICOLARE CANALETTA SCALA 1:25

Committente: UNICALCE S.P.A. Via Chiaravagna 144r 16153 Sestri Ponente (GE) C.F. 00223680166	Elaborato	Tav.7
	Data	21/01/2026
	Versione	1.0

STUDIO GEOLOGICO PIAGGI
Via Genova n. 442 / 19123 La Spezia
Tel/Fax 0187/716658
Email: lucapiaggi@gmail.com
Pec: lucapiaggi@pec.epap.it

PARTICOLARE ATTRAVERSAMENTO SCALA 1:50

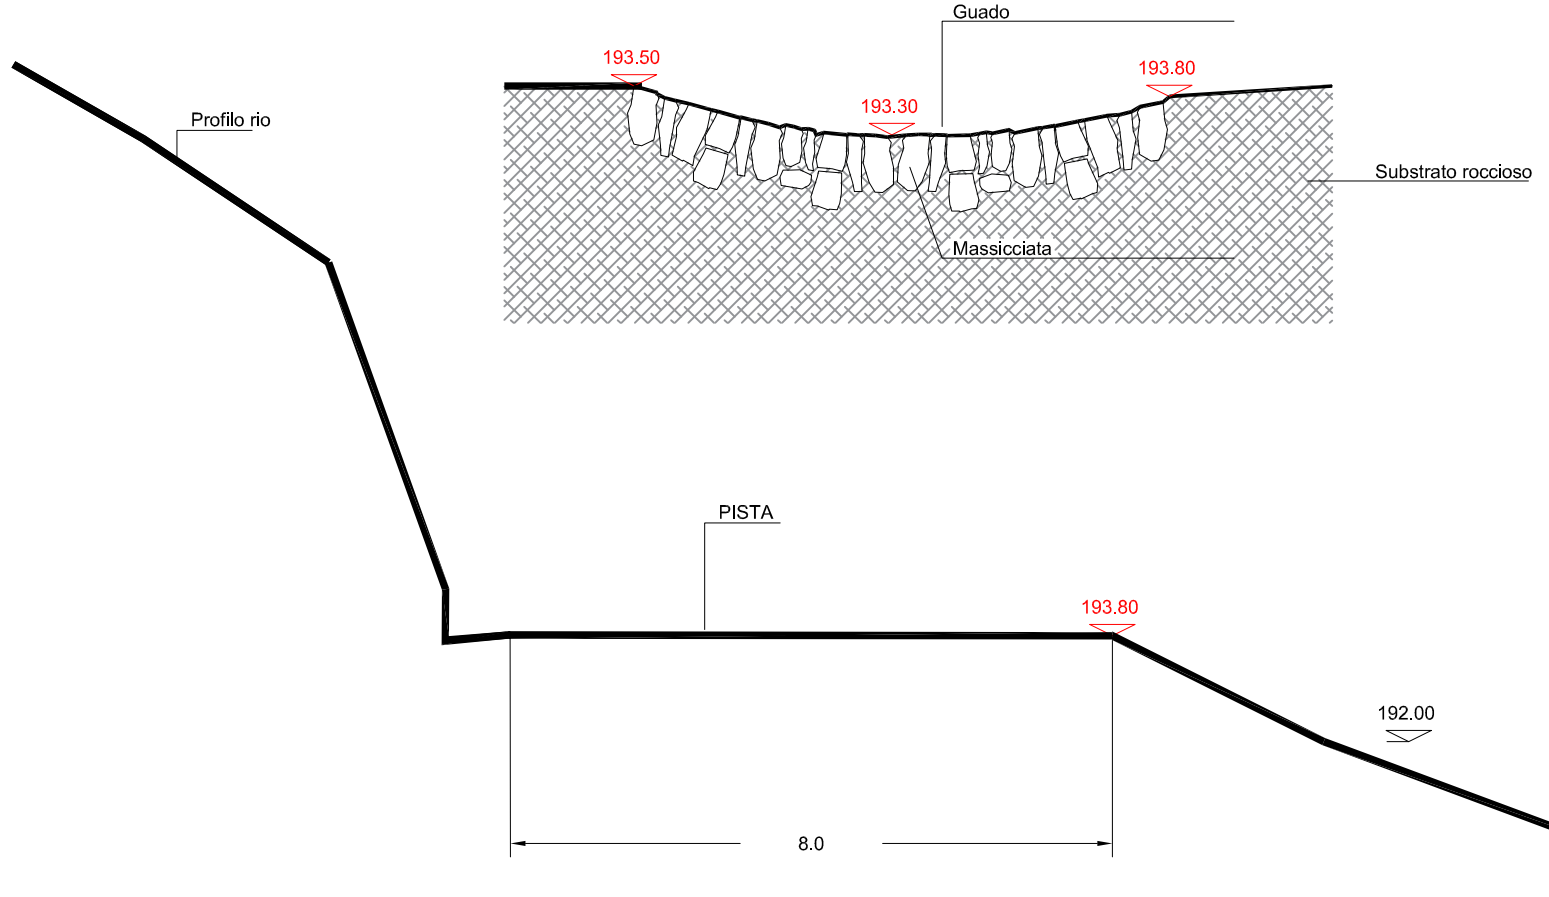

PARTICOLARE CANALETTA SCALA 1:25

