PLANIMETRIA GENERALE QUADRO 1



LEGENDA

- SEZIONI
- QUOTE RILIEVO (5.83)
- QUOTE PROGETTO (7.38)

PLANIMETRIA GENERALE QUADRO 2



COMUNE DI CHIAVARI

PROGETTO

PROGETTO ESECUTIVO

Interventi di manutenzione e contestuale mitigazione/messa in sicurezza al fosso di Caperana nelle adiacenze di via Parma - Lotto 1

ELABORATO

PLANIMETRIA GENERALE
STATO AUTORIZZATO

TAV. 1

SCALA 1:200

DATA Gennaio 2026

COMMITTENTE

COMUNE DI CHIAVARI
Settore 4 - Lavori Pubblici
Piazza Nostra Signora dell'Orto 1
16043 Chiavari (GE)
RUP Geom. Agostino Oliveri

PROGETTISTA

ING. LUCA TARANTINO
Corso Giuseppe Garibaldi, 189 - 18038 - SANREMO (IM)
TEL 0184-996615
E-MAIL ing.tarantino@lucatarantino.it
PEC luca.tarantino@ingpec.eu

COMUNE DI CHIAVARI
Settore 4 - Lavori Pubblici
Piazza Nostra Signora dell'Orto 1
16043 Chiavari (GE)
RUP ing. Ivan Squeri
Direzione Lavori: ing. Federica Salerno

	CODICE COMMESSA		
0	PRIMA EMISSIONE	Gennaio 2026	planimetria_gen_progetto.pdf
REV.	DESCRIZIONE	DATA	NOME FILE

PLANIMETRIA GENERALE QUADRO 1



LEGENDA

- SEZIONI
- QUOTE RILIEVO (5.83)
- QUOTE PROGETTO (7.38)

PLANIMETRIA GENERALE QUADRO 2



COMUNE DI CHIAVARI

PROGETTO

PROGETTO ESECUTIVO

Interventi di manutenzione e contestuale mitigazione/messa in sicurezza al fosso di Caperana nelle adiacenze di via Parma - Lotto 1

ELABORATO

PLANIMETRIA GENERALE
STATO DI RAFFRONTO

TAV. 2

SCALA 1:200

DATA Gennaio 2026

COMMITTENTE

COMUNE DI CHIAVARI
Settore 4 - Lavori Pubblici
Piazza Nostra Signora dell'Orto 1
16043 Chiavari (GE)
RUP Geom. Agostino Oliveri

PROGETTISTA

ING. LUCA TARANTINO
Corso Giuseppe Garibaldi, 189 - 18038 - SANREMO (IM)
TEL 0184-996615
E-MAIL ing.tarantino@lucatarantino.it
PEC luca.tarantino@ingpec.eu

COMUNE DI CHIAVARI
Settore 4 - Lavori Pubblici
Piazza Nostra Signora dell'Orto 1
16043 Chiavari (GE)
RUP ing. Ivan Squeri
Direzione Lavori: ing. Federica Salerno

	CODICE COMMESSA		
0	PRIMA EMISSIONE	Gennaio 2026	planimetria_gen_progetto.pdf
REV.	DESCRIZIONE	DATA	NOME FILE


PLANIMETRIA GENERALE QUADRO 1



LEGENDA

- SEZIONI
- QUOTE RILIEVO (+ 5.83)
- QUOTE PROGETTO (7.38)

PLANIMETRIA GENERALE QUADRO 2

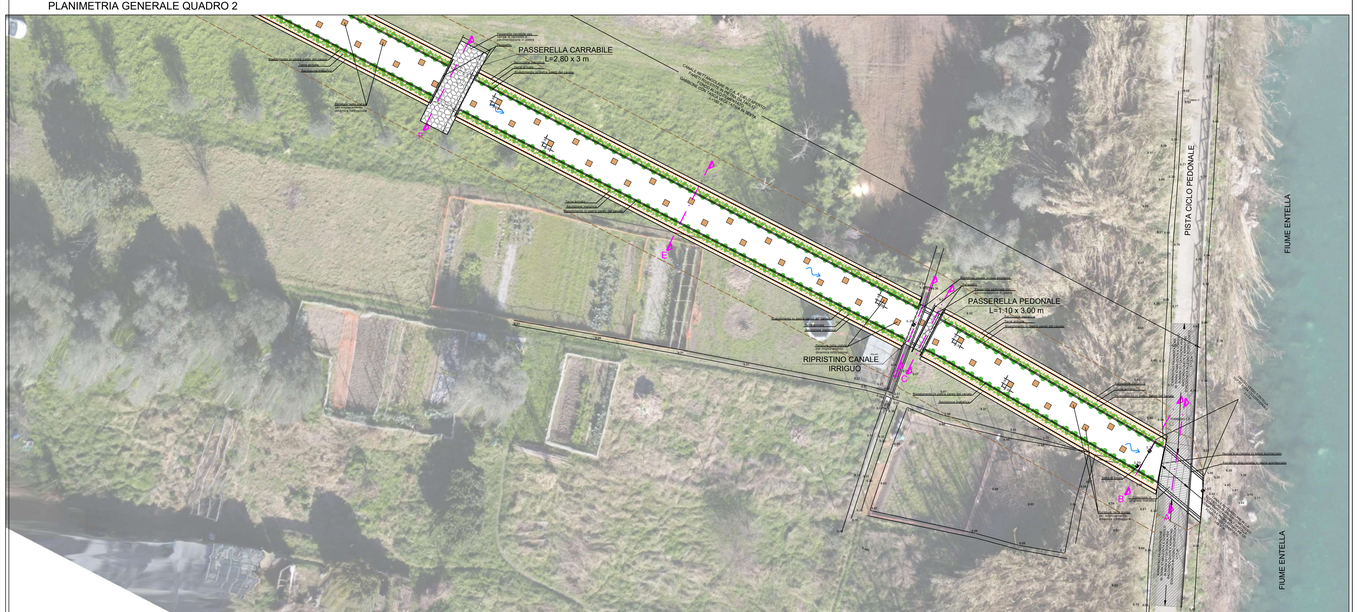

COMUNE DI CHIAVARI

PROGETTO

PROGETTO ESECUTIVO

Interventi di manutenzione e contestuale mitigazione/messa in sicurezza al fosso di Caperana nelle adiacenze di via Parma - Lotto 1

ELABORATO

PLANIMETRIA GENERALE DI PROGETTO

TAV. 3

SCALA 1:200

DATA Gennaio 2026

COMMITTENTE

COMUNE DI CHIAVARI
Settore 4 - Lavori Pubblici
Piazza Nostra Signora dell'Orto 1
16043 Chiavari (GE)
RUP Geom. Agostino Oliveri


PROGETTISTA

ING. LUCA TARANTINO
Corso Giuseppe Garibaldi, 189 - 18038 - SANREMO (IM)
TEL 0184-996615
E-MAIL ing.tarantino@lucatarantino.it
PEC luca.tarantino@ingpec.eu


COMUNE DI CHIAVARI
Settore 4 – Lavori Pubblici
Piazza Nostra Signora dell'Orto 1
16043 Chiavari (GE)
RUP ing. Ivan Squeri
Direzione Lavori: ing. Federica Salerno

CODICE COMMESSA			
0	PRIMA EMISSIONE	Gennaio 2026	planimetria_gen_progetto.pdf
REV.	DESCRIZIONE	DATA	NOME FILE


Sezione A

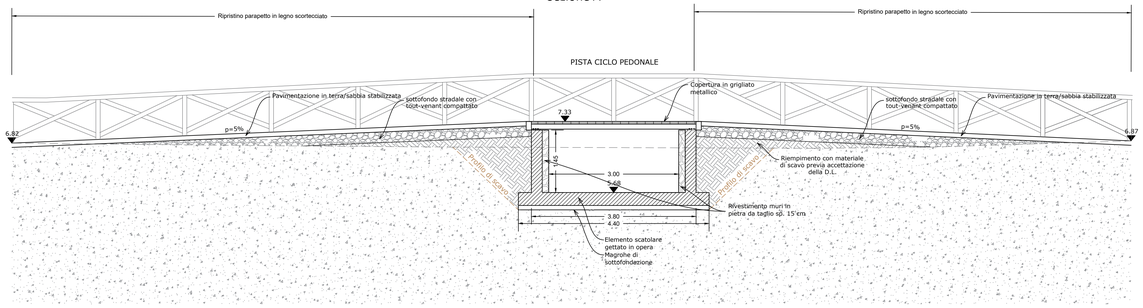


Sezione B

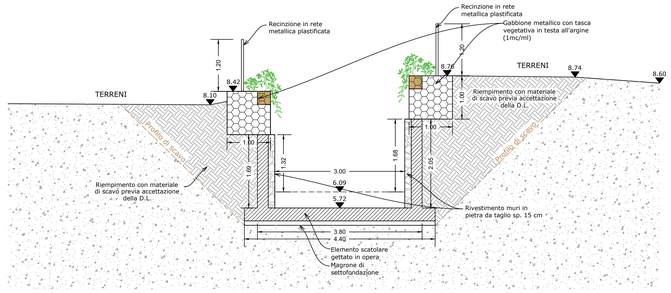


Sezione C

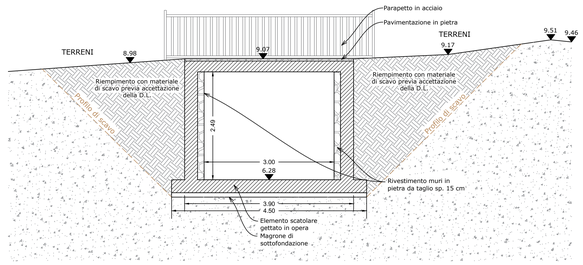


Sezione D

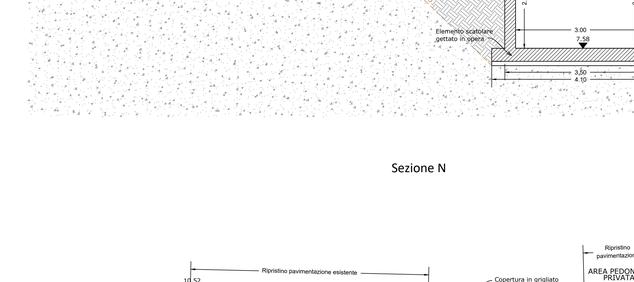

Sezione E

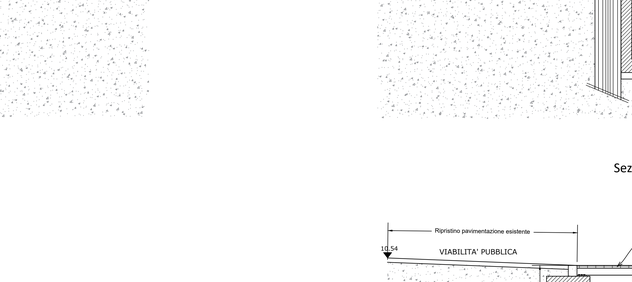

Sezione F

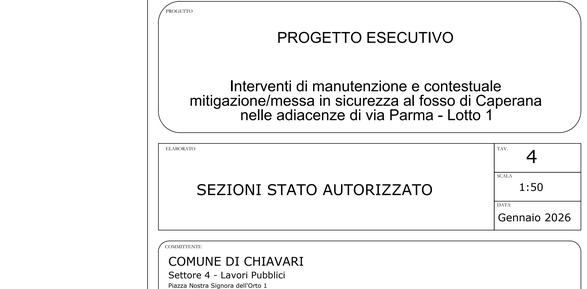

Sezione G

Sezione H

Sezione I

Sezione L

Sezione M

Sezione N

Sezione O

COMUNE DI CHIAVARI

PROGETTO

PROGETTO ESECUTIVO

Interventi di manutenzione e contestuale mitigazione/messa in sicurezza al fosso di Caperana nelle adiacenze di via Parma - Lotto 1

ELABORATO

SEZIONI STATO AUTORIZZATO

TAV. 4

SCALA 1:50

DATA Gennaio 2026

COMMITTENTE:

COMUNE DI CHIAVARI
Settore 4 - Lavori Pubblici
Piazza Nostra Signora dell'Orto 1
16043 Chiavari (GE)
RUP Geom. Agostino Oliveri


PROGETTISTA

ING. LUCA TARANTINO
Corso Giuseppe Garibaldi, 189 - 18038 - SANREMO (IM)
TEL 0184-996615
E-MAIL ing.tarantino@lucatarantino.it
PEC luca.tarantino@ingpec.eu


COMUNE DI CHIAVARI
Settore 4 - Lavori Pubblici
Piazza Nostra Signora dell'Orto 1
16043 Chiavari (GE)
RUP ing. Ivan Squeri
Direzione Lavori: ing. Federica Salerno

	CODICE COMMESSA		
0	PRIMA EMISSIONE	Gennaio 2026	sezioni_di_progetto.pdf
REV.	DESCRIZIONE	DATA	NOME FILE


Sezione A

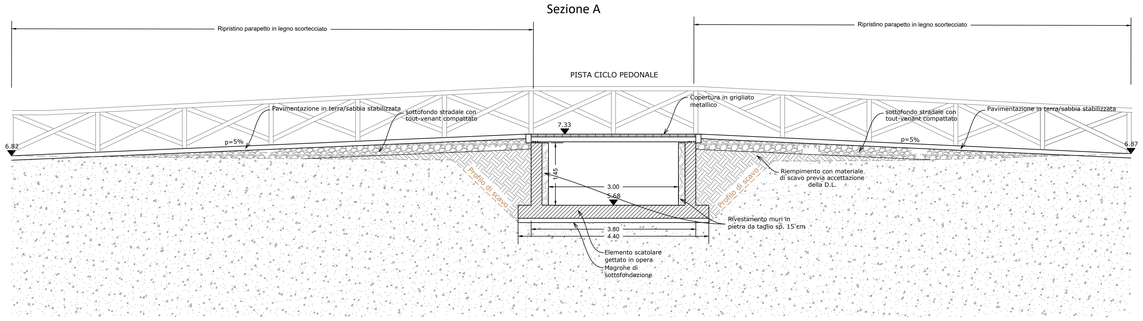


Sezione B

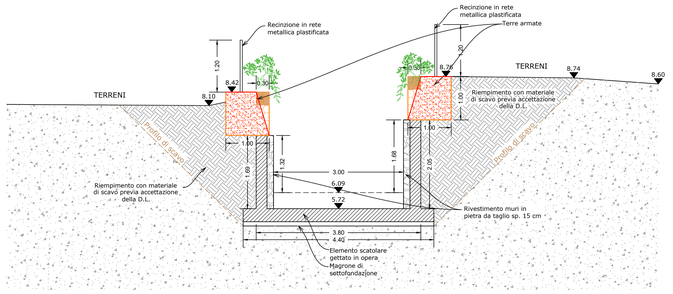


Sezione C

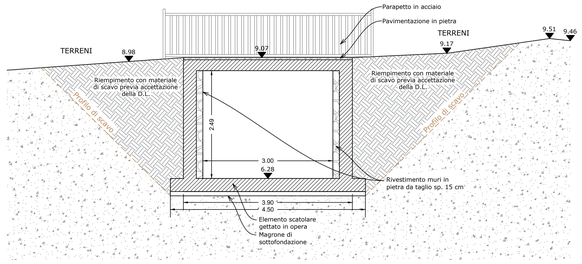


Sezione D

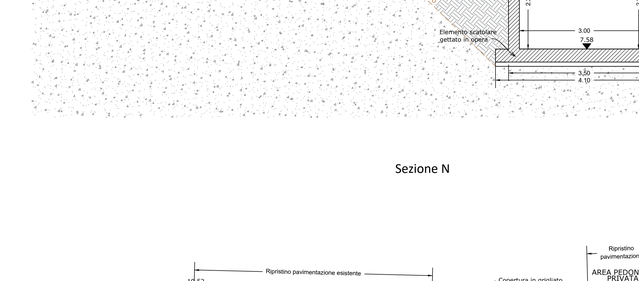

Sezione E

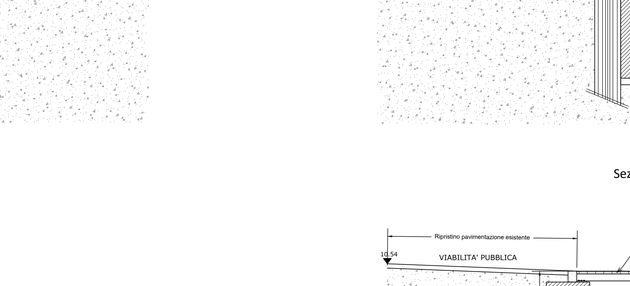

Sezione F

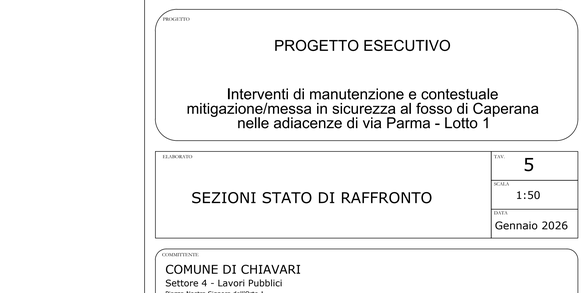

Sezione G

Sezione H

Sezione I

Sezione L

Sezione M

Sezione N

Sezione O

COMUNE DI CHIAVARI

PROGETTO

PROGETTO ESECUTIVO

Interventi di manutenzione e contestuale mitigazione/messa in sicurezza al fosso di Caperana nelle adiacenze di via Parma - Lotto 1

ELABORATO

SEZIONI STATO DI RAFFRONTO

TAV. 5

SCALA 1:50

DATA Gennaio 2026

COMMITTENTE:

COMUNE DI CHIAVARI
Settore 4 - Lavori Pubblici
Piazza Nostra Signora dell'Orto 1
16043 Chiavari (GE)
RUP Geom. Agostino Oliveri


PROGETTISTA

ING. LUCA TARANTINO
Corso Giuseppe Garibaldi, 189 - 18038 - SANREMO (IM)
TEL 0184-996615
E-MAIL ing.tarantino@lucatarantino.it
PEC luca.tarantino@ingpec.eu


COMUNE DI CHIAVARI
Settore 4 - Lavori Pubblici
Piazza Nostra Signora dell'Orto 1
16043 Chiavari (GE)
RUP ing. Ivan Squeri
Direzione Lavori: ing. Federica Salerno

CODICE COMMESSA			
0	PRIMA EMISSIONE	Gennaio 2026	sezioni_di_progetto.pdf
REV.	DESCRIZIONE	DATA	NOME FILE


Sezione A

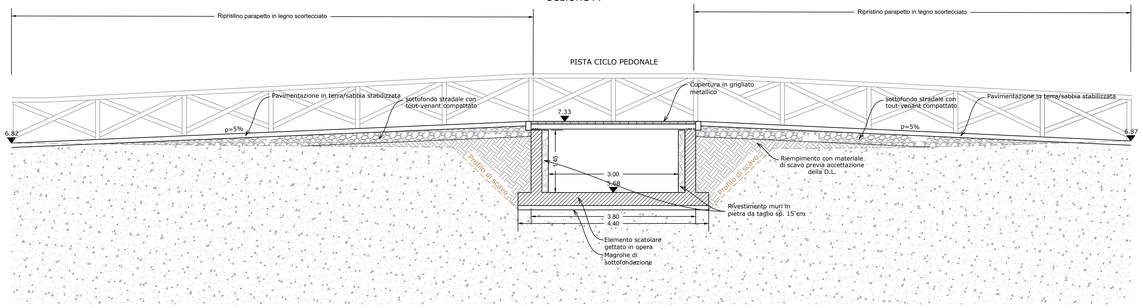


Sezione B

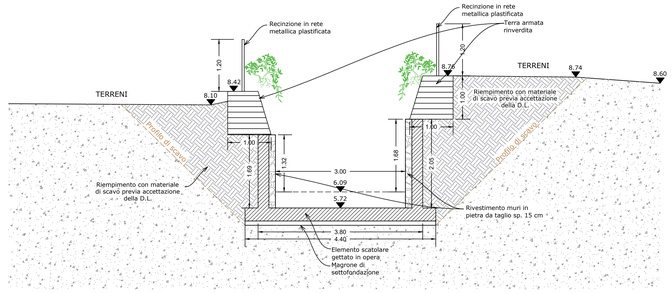


Sezione C

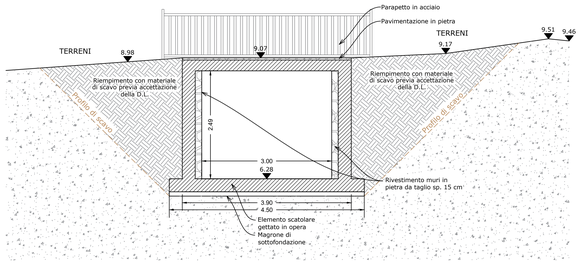


Sezione D

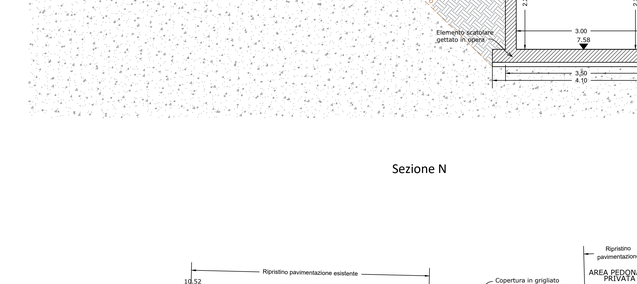

Sezione E

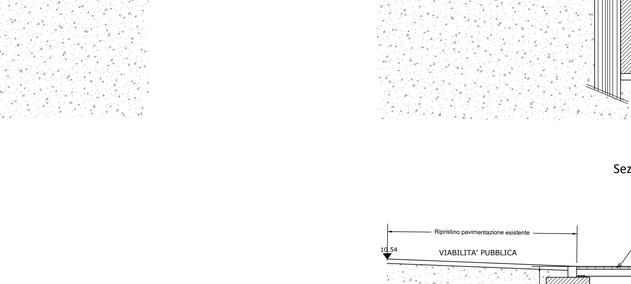

Sezione F

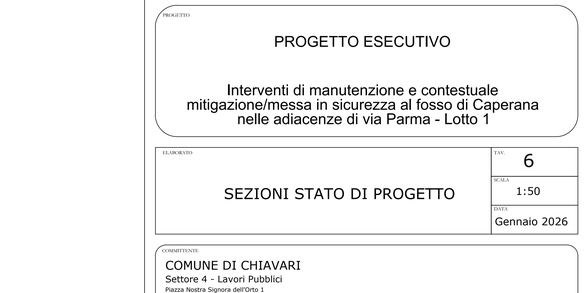

Sezione G

Sezione H

Sezione I

Sezione L

Sezione M

Sezione N

Sezione O

COMUNE DI CHIAVARI

PROGETTO

PROGETTO ESECUTIVO

Interventi di manutenzione e contestuale mitigazione/messa in sicurezza al fosso di Caperana nelle adiacenze di via Parma - Lotto 1

ELABORATO

SEZIONI STATO DI PROGETTO

TAV. 6

SCALA 1:50

DATA Gennaio 2026

COMMITTENTE:

COMUNE DI CHIAVARI
Settore 4 - Lavori Pubblici
Piazza Nostra Signora dell'Orto 1
16043 Chiavari (GE)
RUP Geom. Agostino Oliveri

PROGETTISTA

ING. LUCA TARANTINO
Corso Giuseppe Garibaldi, 189 - 18038 - SANREMO (IM)
TEL 0184-996615
E-MAIL ing.tarantino@lucatarantino.it
PEC luca.tarantino@ingpec.eu

REV.	DESCRIZIONE	DATA	NOME FILE
	CODICE COMMESSA		
0	PRIMA EMISSIONE	Gennaio 2026	sezioni_dk_progetto.pdf