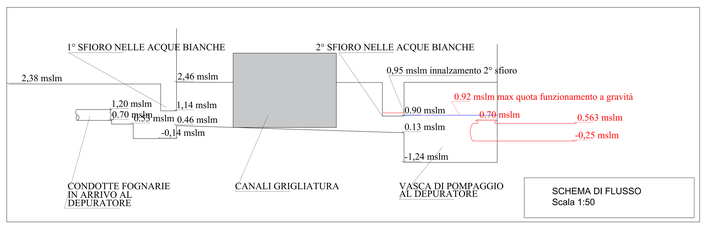
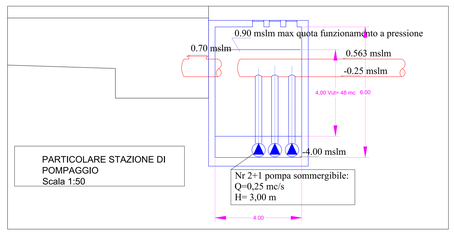


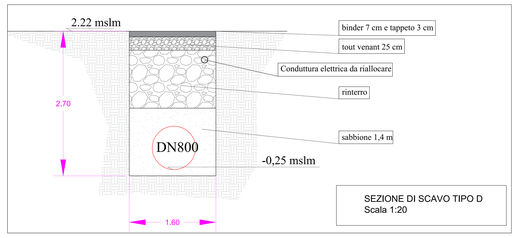

PROFILO LONGITUDINALE
Scala 1:500



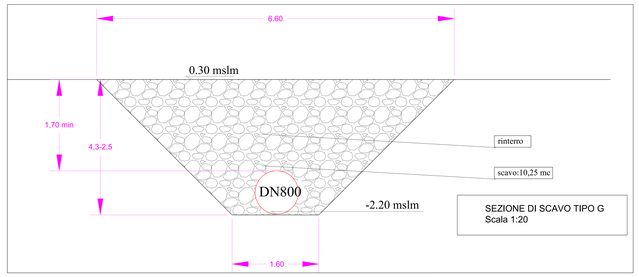

SCHEMA DI FLUSSO
Scala 1:50



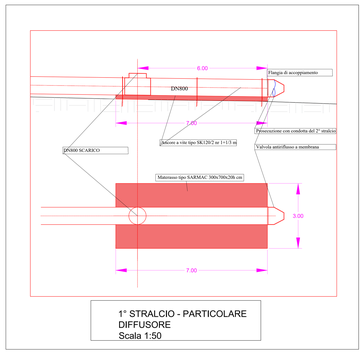

PARTICOLARE STAZIONE DI POMPAGGIO
Scala 1:50



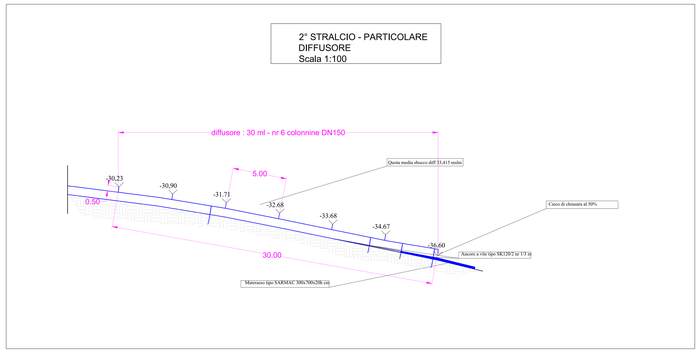

SEZIONE DI SCAVO TIPO D
Scala 1:20

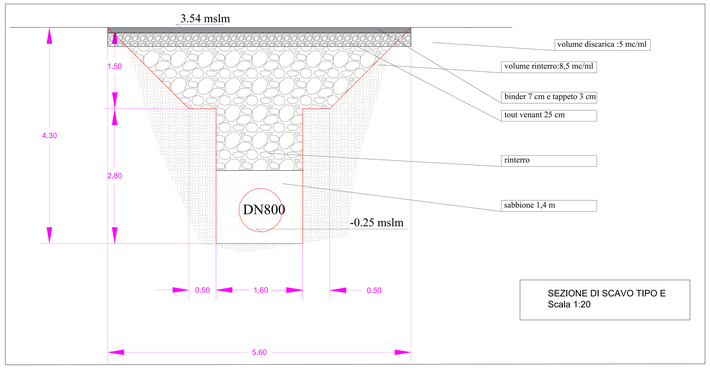



SEZIONE DI SCAVO TIPO G
Scala 1:20




1° STRALCIO - PARTICOLARE DIFFUSORE
Scala 1:50




SEZIONE DI SCAVO TIPO E
Scala 1:20

SEZIONE SU FONDALE G-H-I
Scala 1:20




LEGENDA
Opere 1° stralcio
Opere 2° stralcio

RIVIERACQUA SpA
Via San Pio da Pietrelcina 42 Imperia

Scarico d'emergenza del depuratore delle acque reflue del Comune di Vallecrosia

Progetto di fattibilità tecnico-economica - Progetto definitivo

Il progettista
Dott. Ing. Pierfrancesco RUSSO

Il R.U.P.

Oggetto:
Profilo longitudinale - Sezioni - Particolari costruttivi

| Consegna | Descrizione modifiche | Eseguito | Approvato | Validato |
|---|---|---|---|---|
| Progetto Novembre 2025 | Ordine IV 499 del 30-07-2025 | | | |
| Rev. | | | | |

Tav. 3