




PROFILO LONGITUDINALE
Scala 1:500

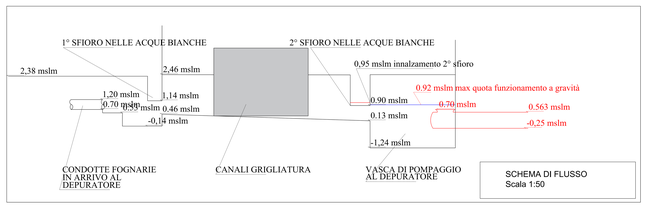


SCHEMA DI FLUSSO
Scala 1:50

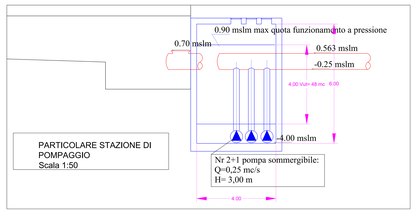


PARTICOLARE STAZIONE DI POMPAGGIO
Scala 1:50

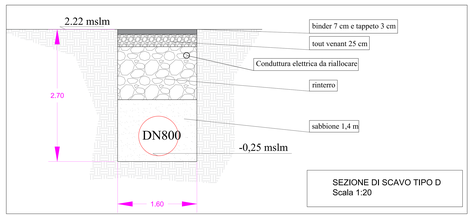

SEZIONE DI SCAVO TIPO D
Scala 1:20

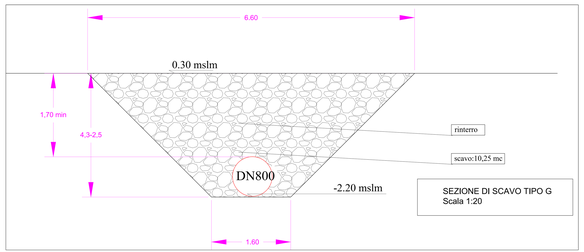



SEZIONE DI SCAVO TIPO G
Scala 1:20

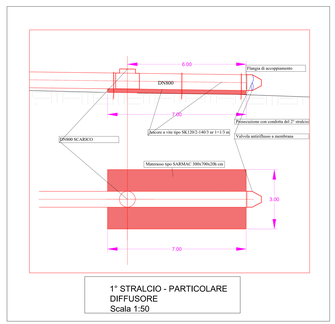


1° STRALCIO - PARTICOLARE DIFFUSORE
Scala 1:50

2° STRALCIO - PARTICOLARE DIFFUSORE
Scala 1:100

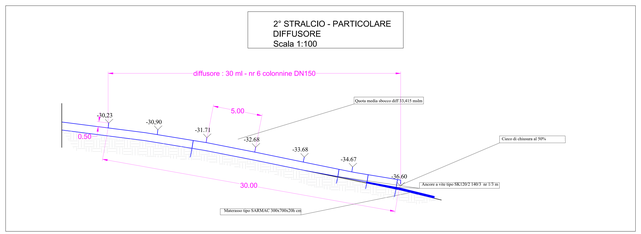


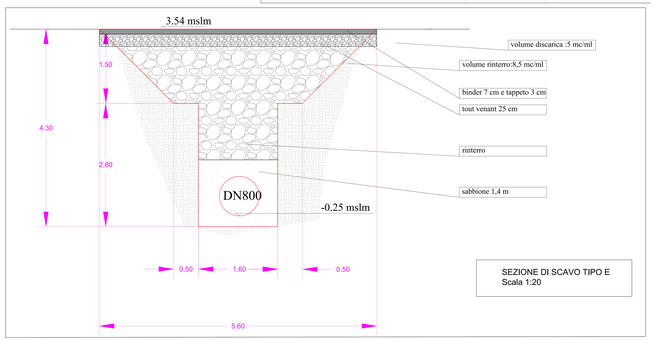

SEZIONE DI SCAVO TIPO E
Scala 1:20

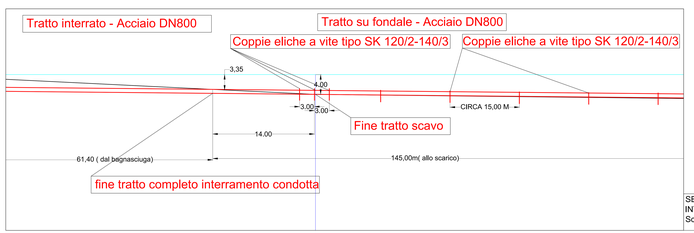

SEZIONE DI PASSAGGIO CONDOTTA INTERRATA/APPOGGIATA
Scala 1:200

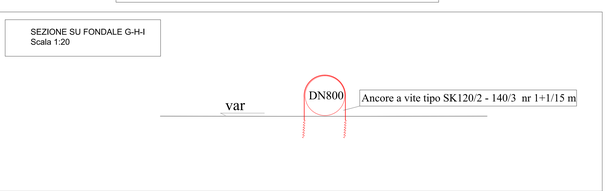

LEGENDA
Opere 1° stralcio
Opere 2° stralcio

RIVIERACQUA SpA
Via San Pio da Pietrelcina 42 Imperia

Scarico d'emergenza del depuratore delle acque reflue del Comune di Vallecrosia

Progetto di fattibilità tecnico-economica - Progetto definitivo

Il progettista
Ing. Pierfrancesco RUSSO

Il R.U.P.

Oggetto:
Profilo longitudinale - Sezioni - Particolari costruttivi

Consegna	Descrizione modifiche	Eseguito	Approvato	Validato
Progetto - Novembre 2025	Ordine nr 499 del 30-07-2025			
Rev. 01 - marzo 2026	Integrazioni per richiesta CDS			

Tav. 3