
PROFILO STATO ATTUALE


PROFILO AUTORIZZATO

PROFILO FINALE


sezione 5

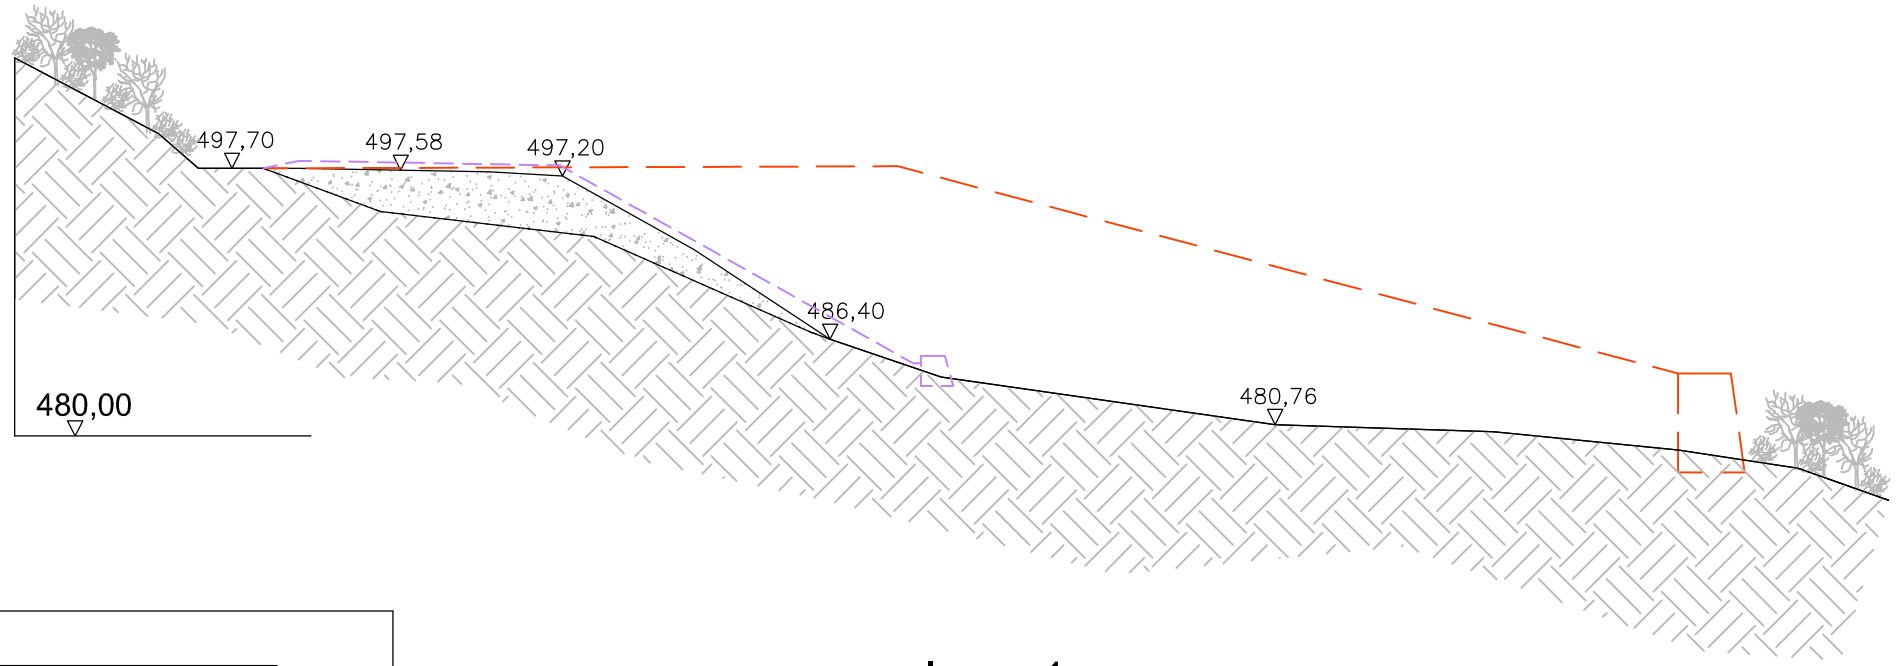

sezione 1

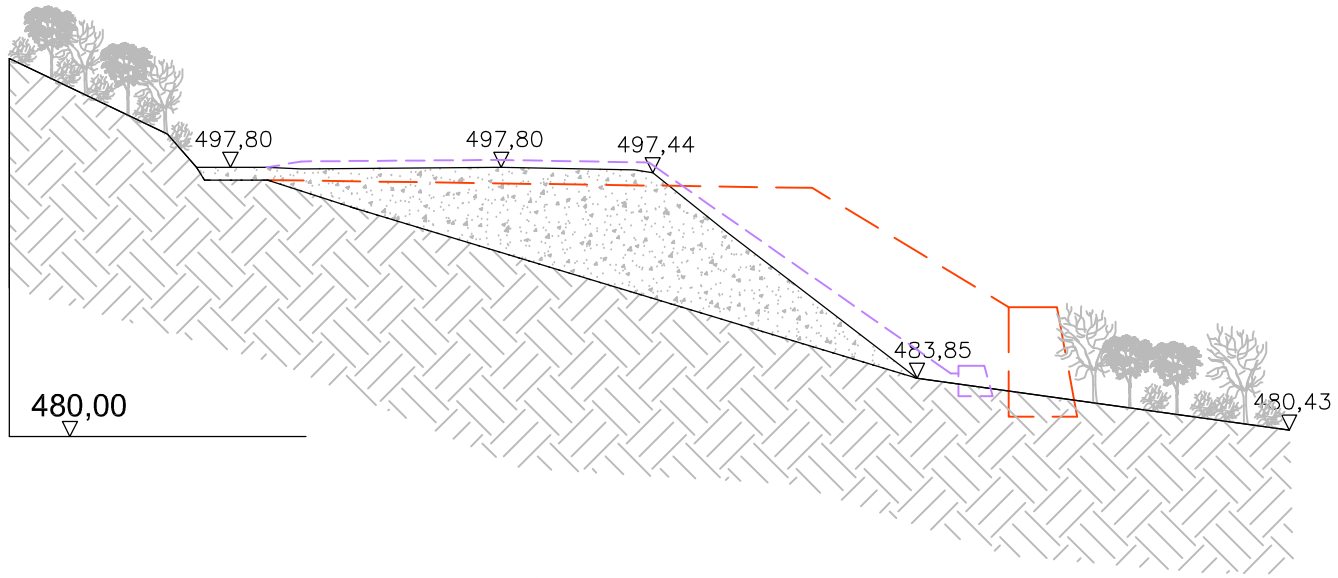

sezione 3

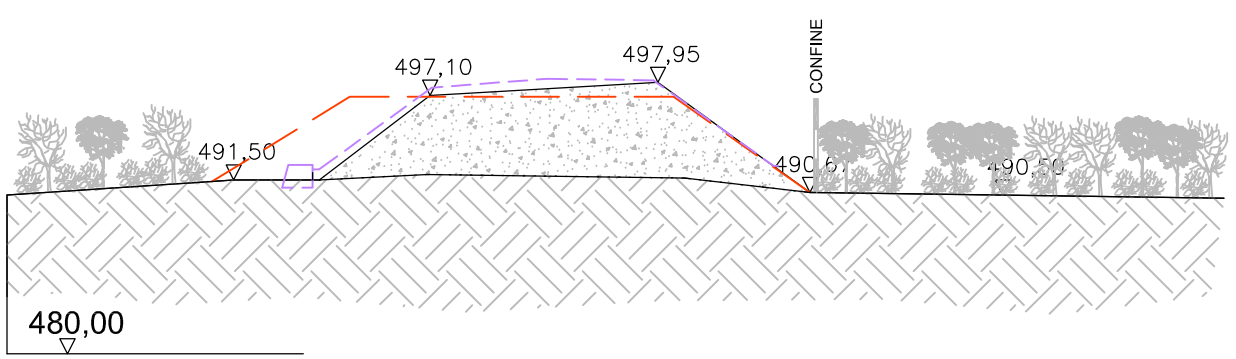

DFM

STUDIO TECNICO ASSOCIATO
geomm. FADDA E.–MUSANTE U.

VIA ISOLALUNGA 8 – 16044 CICAGNA (GE)
CODICE FISCALE / PARTITA IVA : 01474410998
TEL./FAX 0185/92134 EMAIL STUDIOTECNICODFM@LIBERO.IT

ditta esercente:

CONSORZIO DISCARICA PROVINO

firma

oggetto : VARIANTE PER SISTEMAZIONE DEFINITIVA STRUTTURA DI DEPOSITO DENOMINATA "VALLE DI CORNIA"

- progetto ex novo
- [x] variante
- sanatoria

localizzazione: Comune di Moconesi - loc. "Provino"

tavola n. 7sost.

oggetto della tavola:

SEZIONI STATO ATTUALE
(con raffronto progetto autorizzato e stato finale)

scala: 1:500

data 14-05-2026

tibro e firma

progettista: geom. MUSANTE UGO
c.f. MSN GUO 67S24 C621A
Iscriz. Albo Geometri Genova n. 2474