
ALLEGATO 07

CAVA TORRI IN COMUNE DI TOIRANO


SEZIONI DEL PROGETTO APPROVATO CON INDICAZIONE DELLA NUOVA BOZZA

SCALA 1/1000


SEZIONE 5

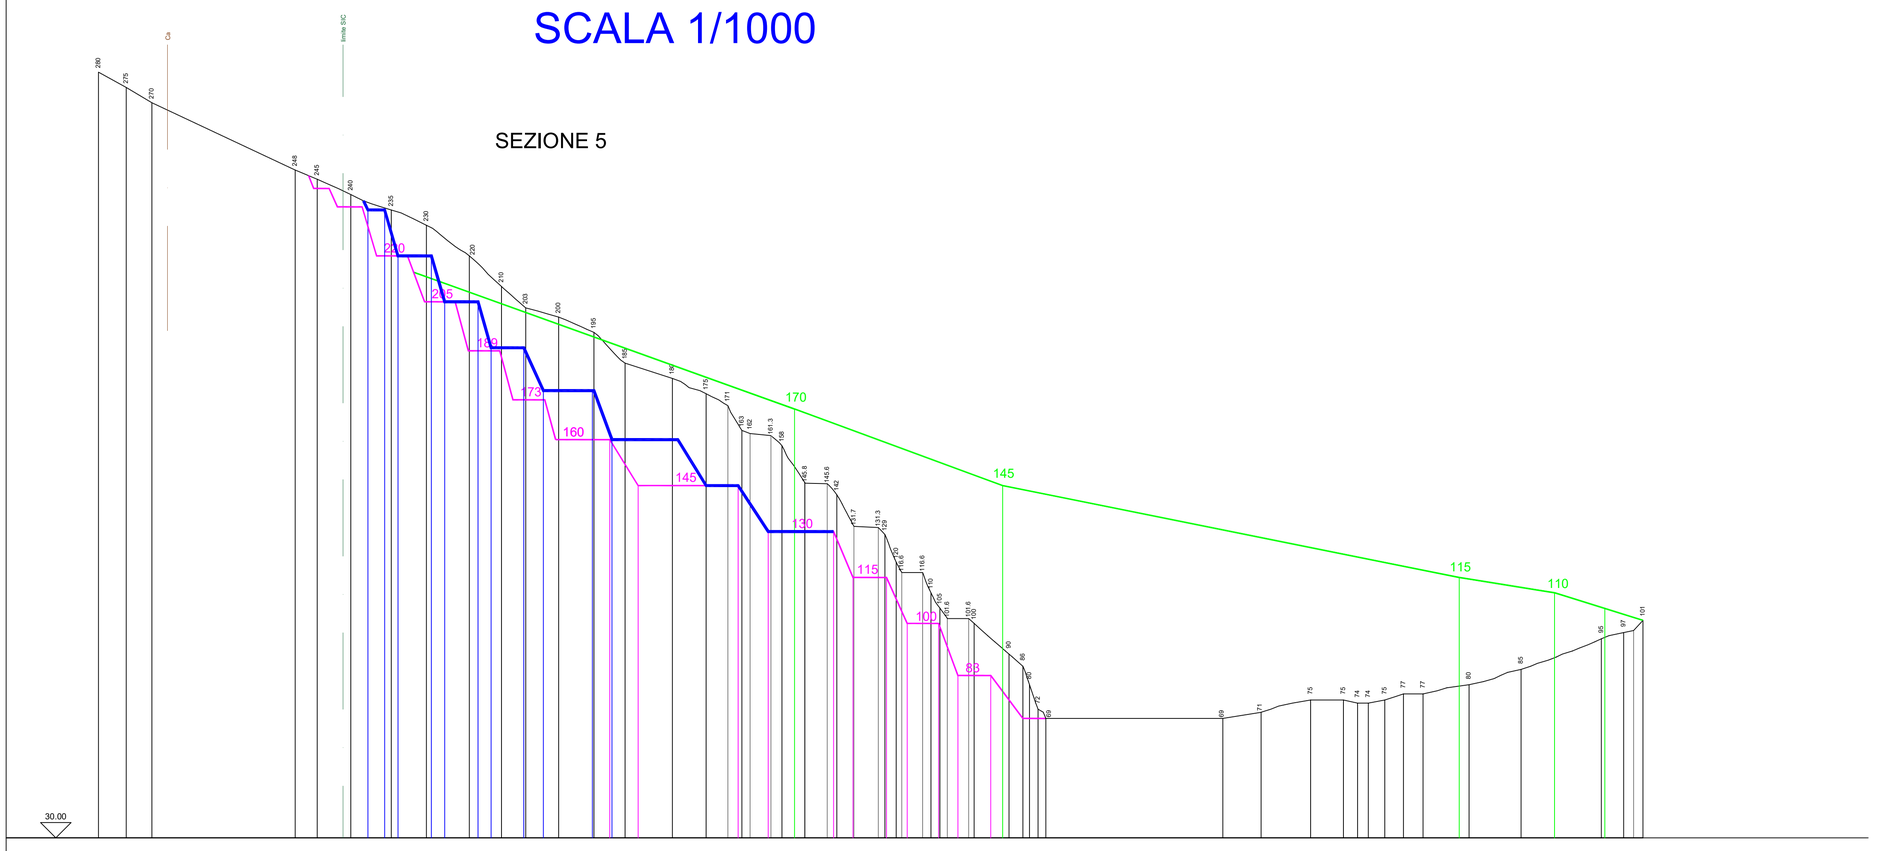

SEZIONE 4

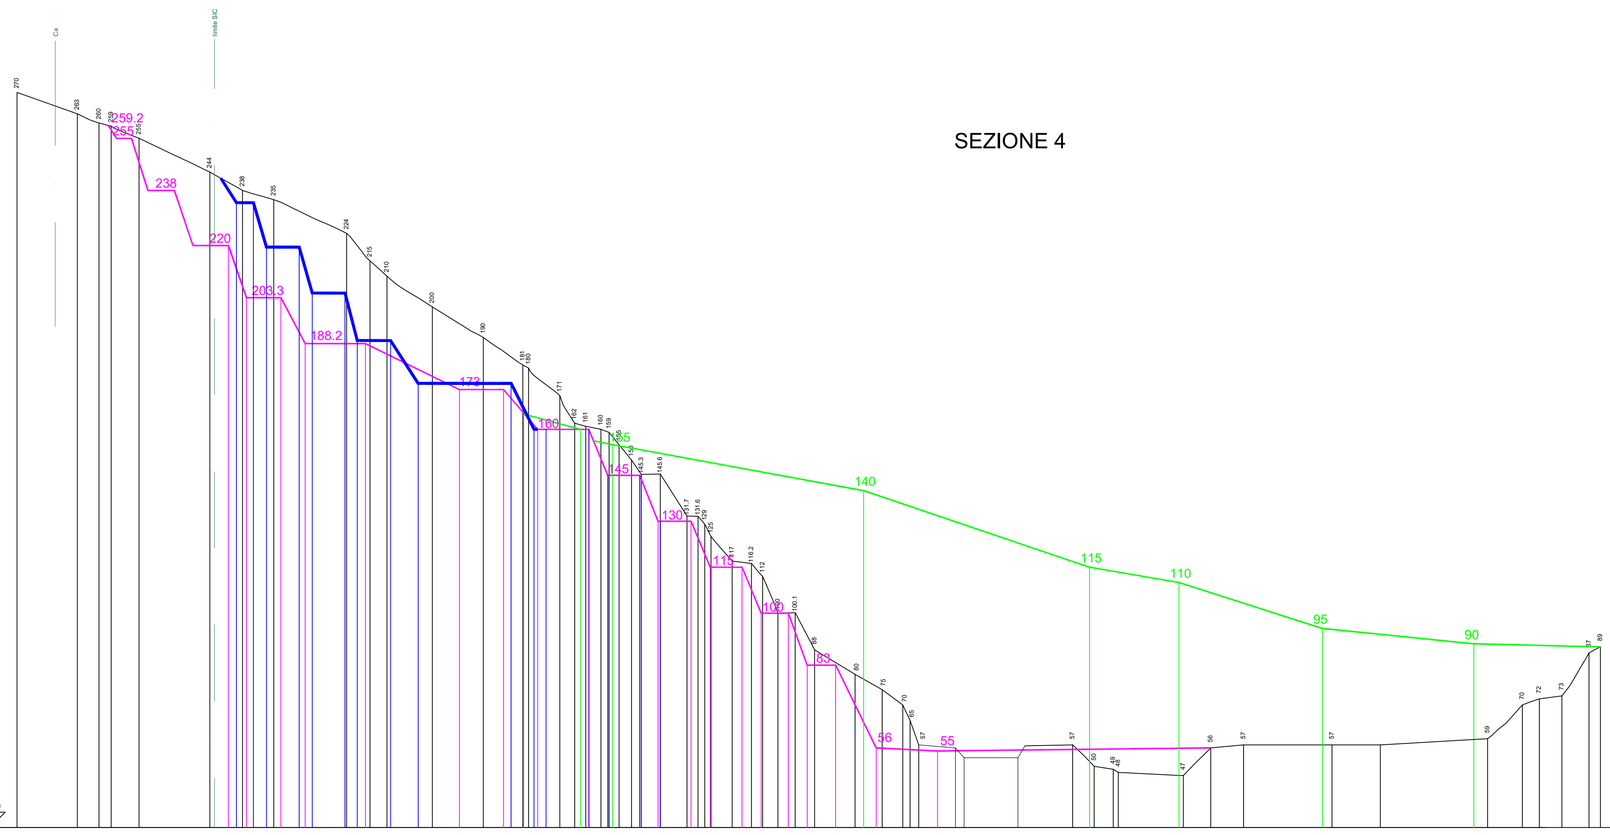

SEZIONE 3

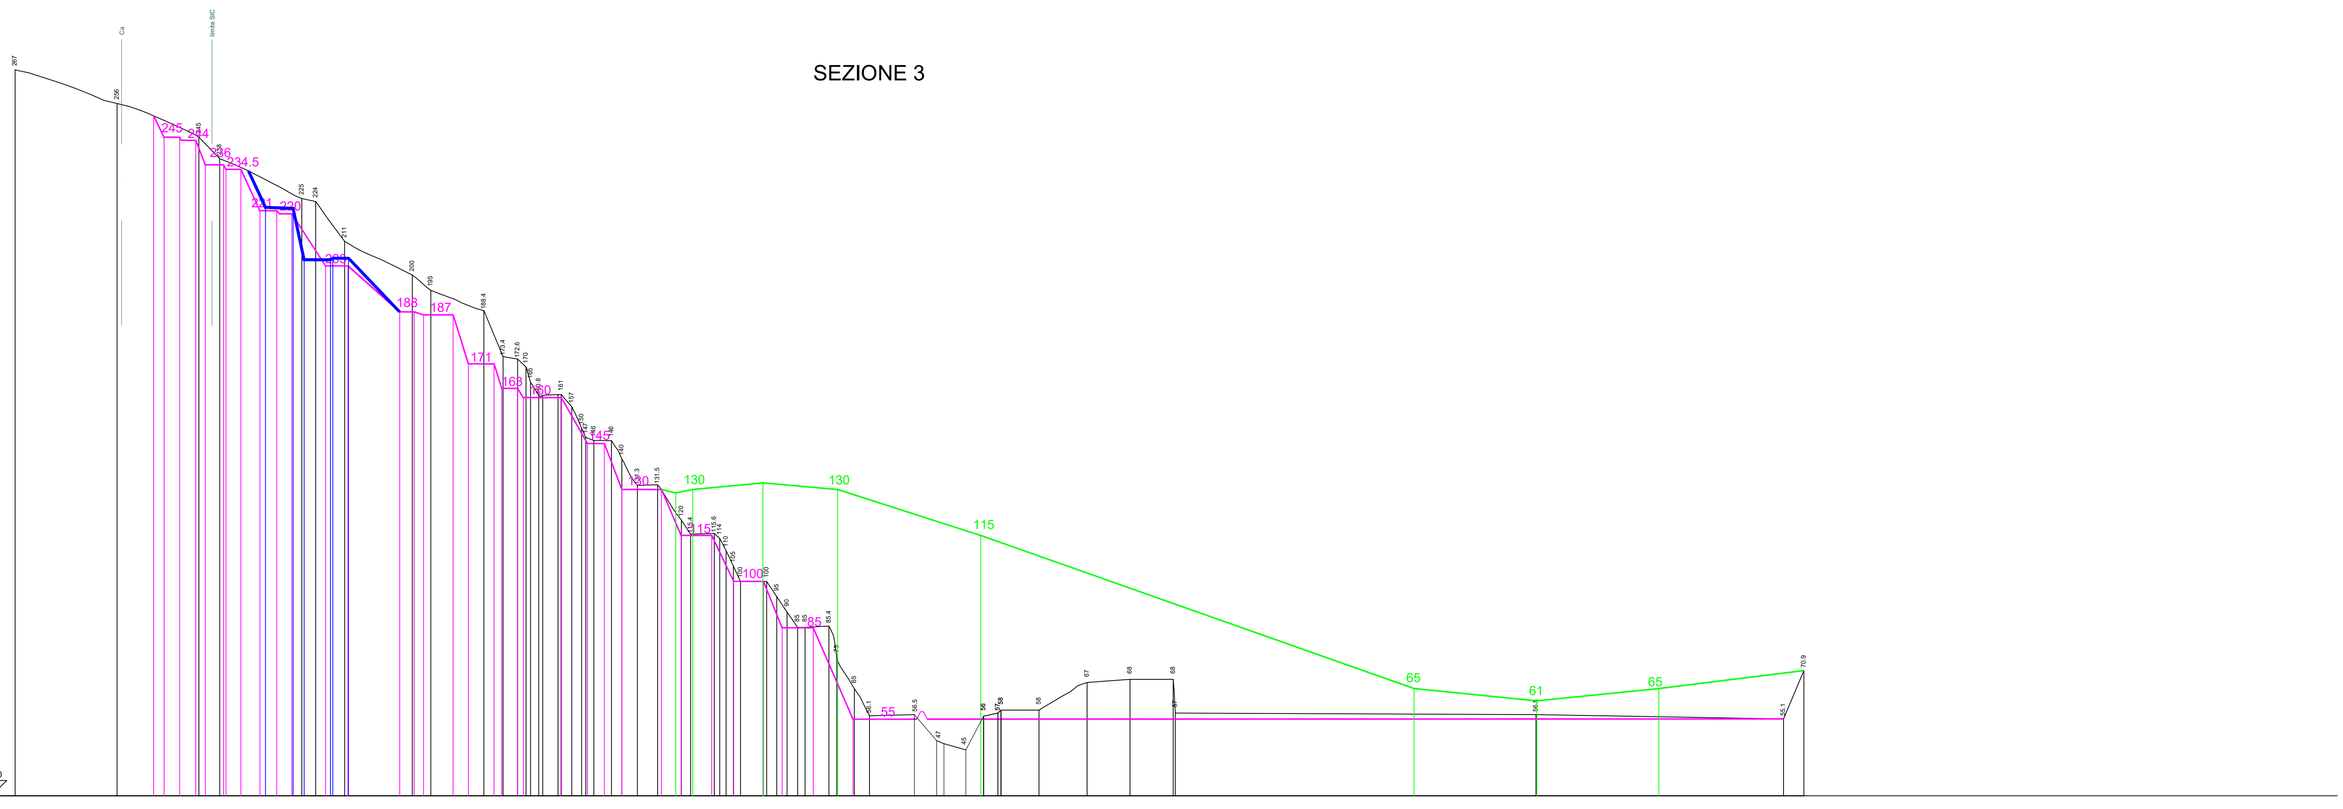

IPOTESI DI RIDUZIONE SCAVI SOTTO AL LIMITE DELL'AREA SIC
MATERIALE RESIDUO CIRCA 1.000.000 mc
SI RINUNCIA A CIRCA 250.000 mc
IL TUTTO DA VERIFICARE IN FASE DI ESECUZIONE DEL
PROGETTO ESECUTIVO

LEGENDA

- PROFILO RILIEVO STATO ATTUALE
- PROFILO SCAVI PROGETTO AUTORIZZATO
- PROFILO SCAVI PROPOSTA DI RIDUZIONE
- PROFILO RIPORTO PROGETTO AUTORIZZATO