

Firmato digitalmente da
Marco Bergero
CN = Bergero Marco
O = Ordine degli Architetti di Savona
C = IT

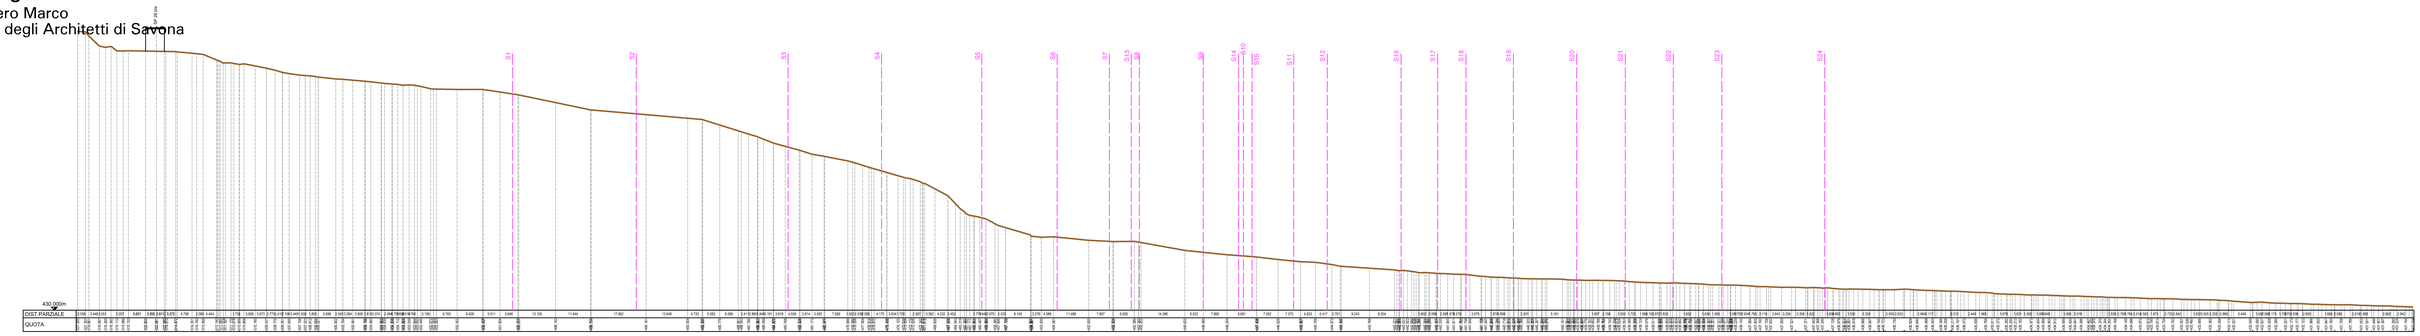

Sezione: PL1 (Rio Rocchette ramo sinistro)

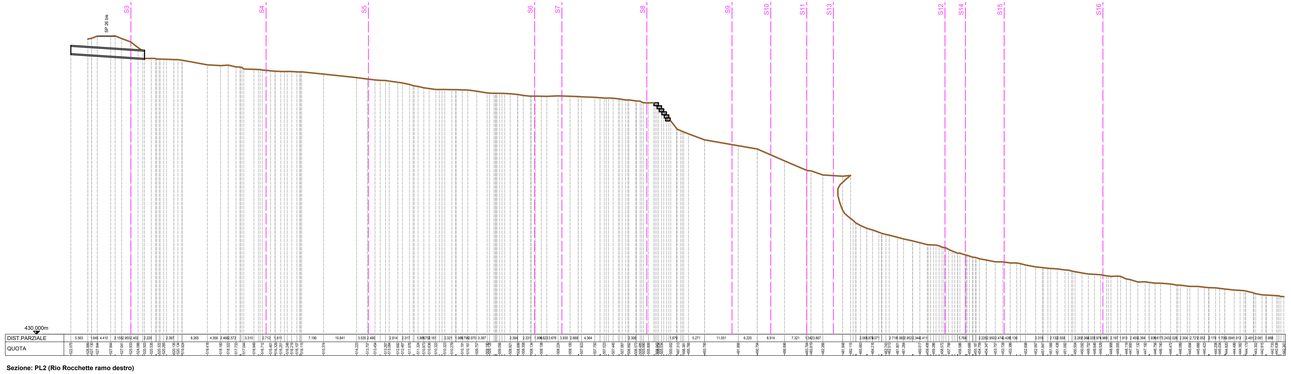

Sezione: PL2 (Rio Rocchette ramo destro)

PROVINCIA DI SAVONA

Regione Liguria

Lavori di messa in sicurezza dei corsi d'acqua e dei versanti posti in prossimità dell'area cimiteriale, della Chiesa Parrocchiale e della Casa Comunale in Cosseria (SV) Loc. Bosi mediante abbancamento di terre e rocce da scavo senza formulario

COMUNE DI COSSERIA

Foglio 5

OGGETTO

Profili longitudinali - Stato attuale

COMMITTENTE

M.G.A. Srl
Piazza Quattro Novembre n.7
20124 - Milano (MI)

RESPONSABILE PROGETTAZIONE

Arch. Marco Bergero

GRUPPO DI PROGETTAZIONE

Geom. Andrea Orsini
Ing. Elisa Revelli
Arch. Chiara Bergero
Geom. Alessio Muca

RELAZIONI SPECIALISTICHE

Geol. Francesco Muni
Dott. Umberto Bruschini
Ce.S.Bi.N. Srl
Arch. Lorenzo Ferro Forte

DATA

Marzo 2024

SCALA

1:500

Tavola

04

Questo disegno è di proprietà' intellettuale e ad uso esclusivo della committenza

Studio Tecnico Arch. Marco Bergero
Via del Portico 18/3 - 17014 CAIRO MONTENOTTE (SV)
Tel. e Fax 019 50 15 04 - e-mail arch.marcobergero@gmail.com - P.I. 01723550097