


Firmato digitalmente da
Marco Bergero
CN = Bergero Marco
O = Ordine degli Architetti di Savona
C = IT

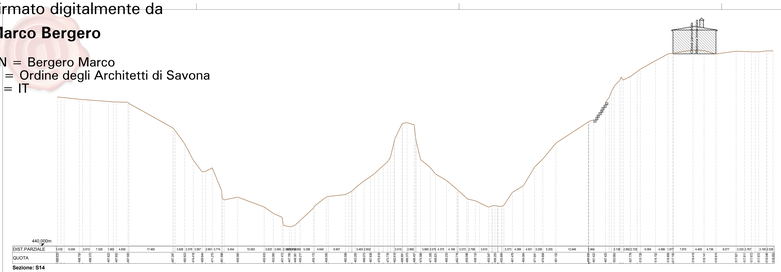


Sezione: S14

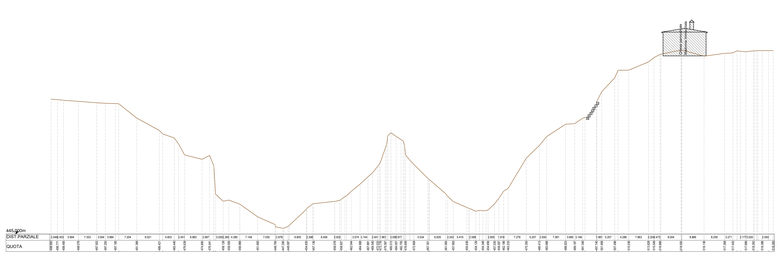


Sezione: S15

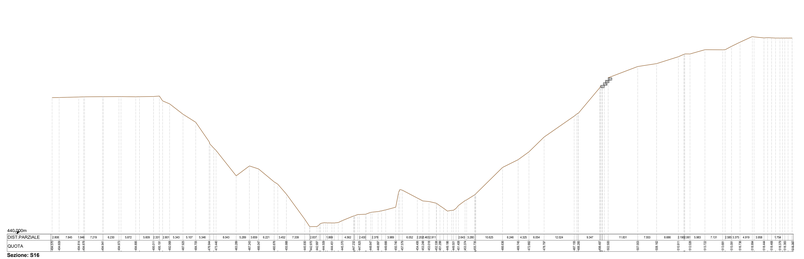


Sezione: S16

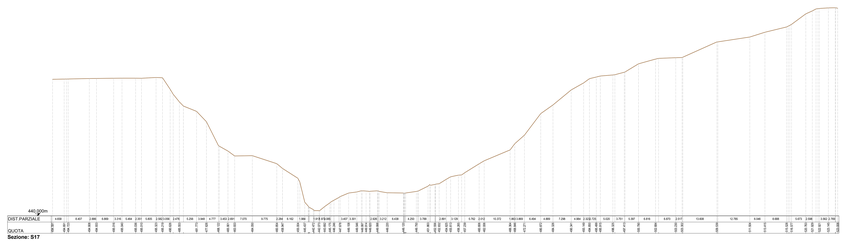


Sezione: S17

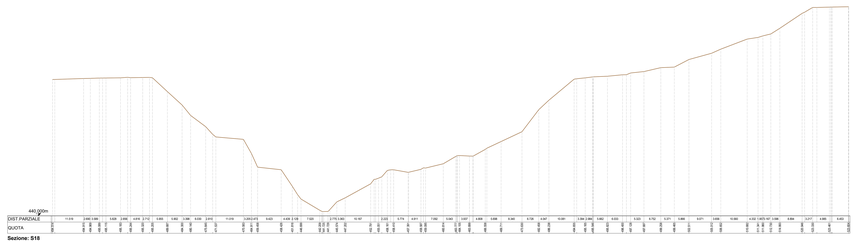


Sezione: S18

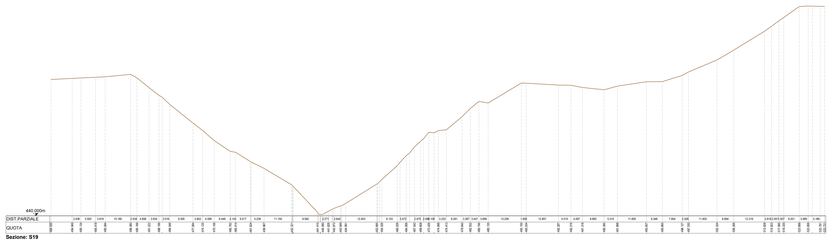


Sezione: S19

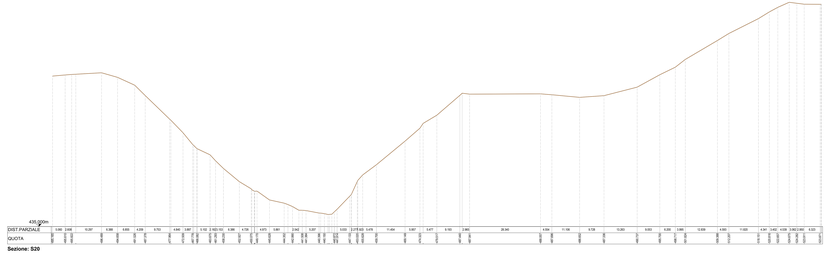


Sezione: S20

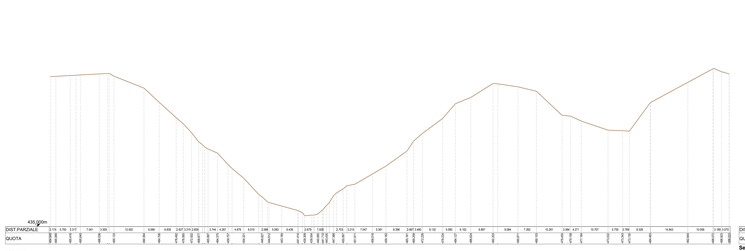


Sezione: S21

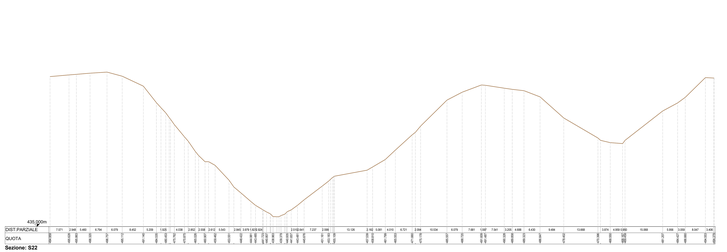

Sezione: S22

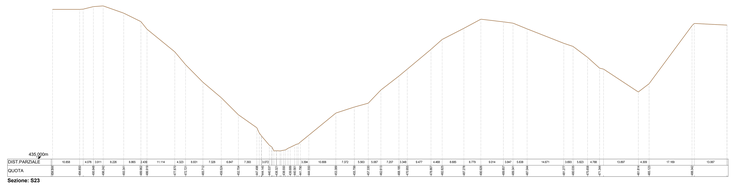

Sezione: S23

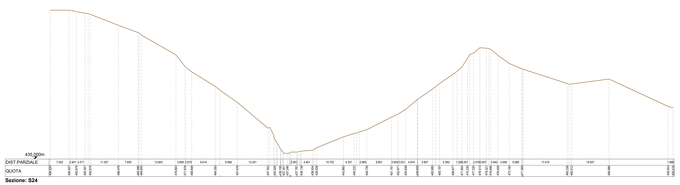

Sezione: S24

PROVINCIA DI SAVONA

Regione Liguria

Lavori di messa in sicurezza dei corsi d'acqua e dei versanti posti in prossimità dell'area cimiteriale, della Chiesa Parrocchiale e della Casa Comunale in Cosseria (SV) Loc. Bosi mediante abbancamento di terre e rocce da scavo senza formulario

OGGETTO
Sezioni del terreno - Stato Attuale

COMMITTENTE
M.G.A. Srl
Piazza Quattro Novembre n.7
20124 - Milano (MI)

RESPONSABILE PROGETTAZIONE
Arch. Marco Bergero

GRUPPO DI PROGETTAZIONE
Geom. Andrea Orsini
Ing. Elisa Revelli
Arch. Chiara Bergero
Geom. Alessio Muca

RELAZIONI SPECIALISTICHE
Geol. Francesco Muni
Dott. Umberto Bruschini
Ce.S.Bi.N. Srl
Arch. Lorenzo Ferro Forte

DATA
Marzo 2024

SCALA
1:500

Questo disegno è di proprietà intellettuale e ad uso esclusivo della committenza

COMUNE DI COSSERIA

Foglio 5

Tavola 06

Studio Tecnico Arch. Marco Bergero
Via dei Portici 16/1 - 17014 CAIRO MONTENOTTE (SV)
Tel. e Fax 019 50.15.09 - e-mail: arch.marcobergero@gmail.com - P.I. 01272350997