


Firmato digitalmente da
Marco Bergero
CN = Bergero Marco
O = Ordine degli Architetti di Savona
C = IT

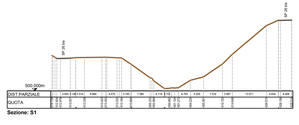


Sezione: S1

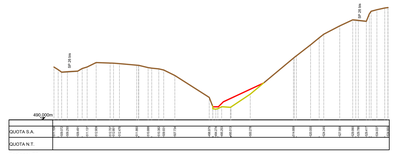


Sezione: S2

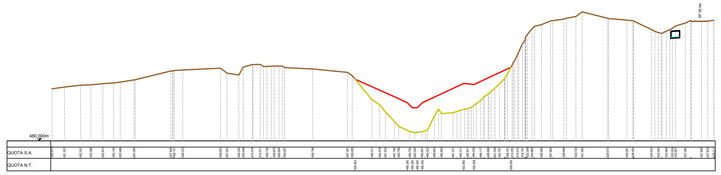


Sezione: S3

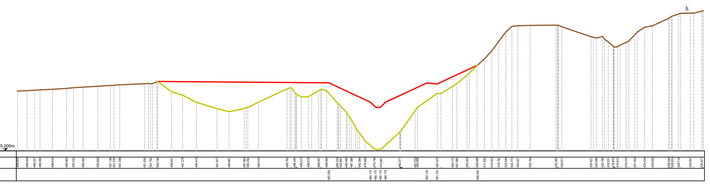


Sezione: S4

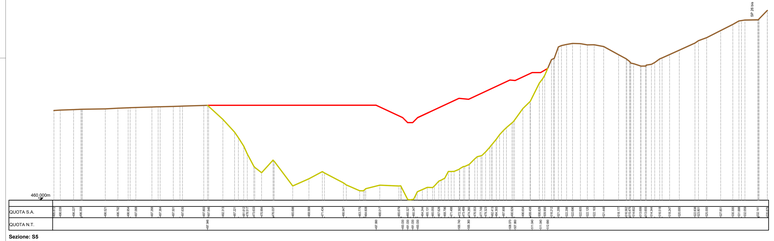


Sezione: S5

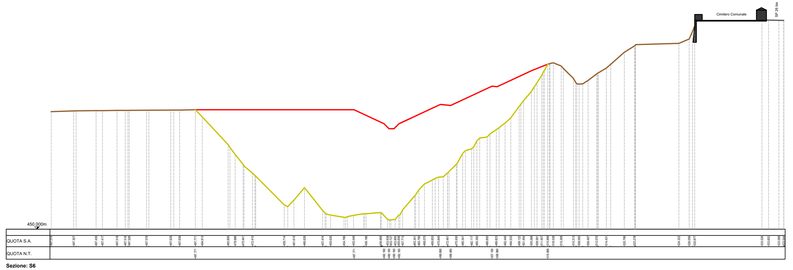


Sezione: S6

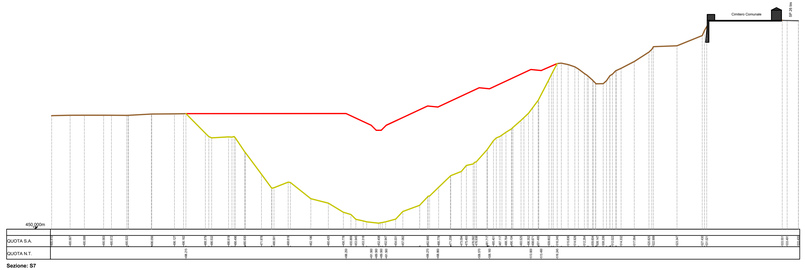


Sezione: S7

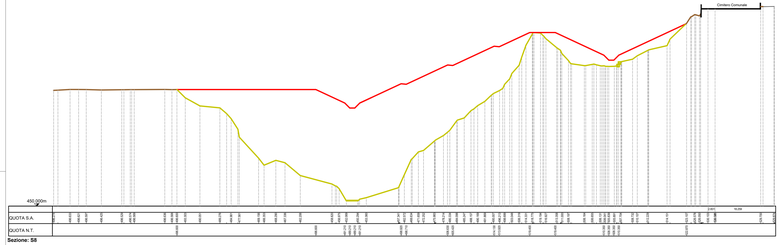


Sezione: S8

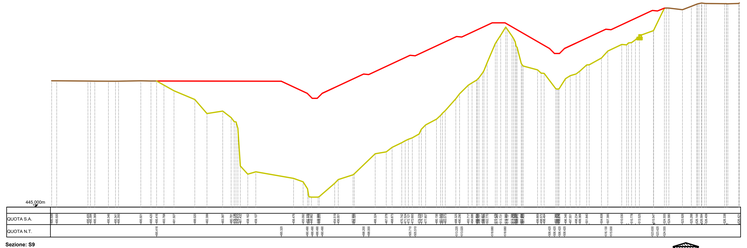


Sezione: S9

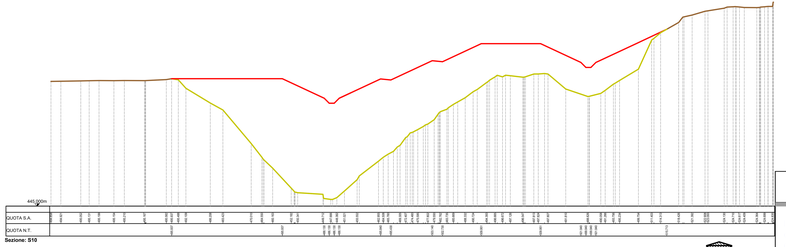


Sezione: S10

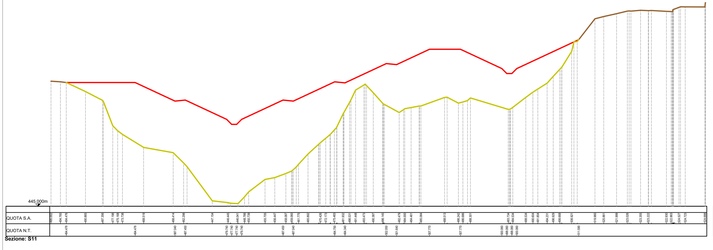

Sezione: S11

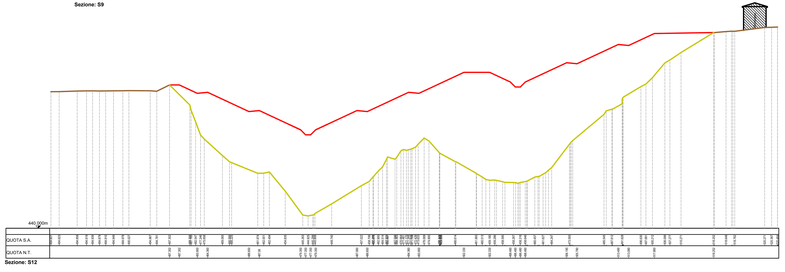

Sezione: S12

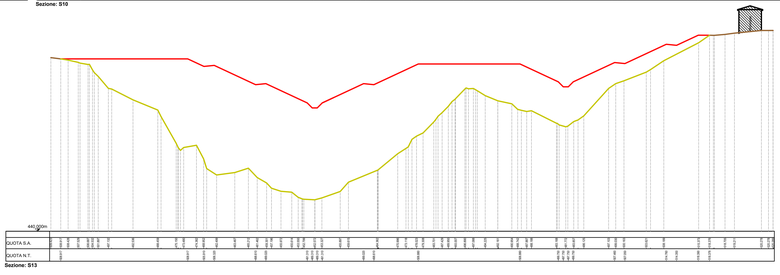

Sezione: S13

PROVINCIA DI SAVONA

Regione Liguria

Lavori di messa in sicurezza dei corsi d'acqua e dei versanti posti in prossimità dell'area cimiteriale, della Chiesa Parrocchiale e della Casa Comunale in Cosseria (SV) Loc. Bosi mediante abbancamento di terre e rocce da scavo senza formulario

OGGETTO
Sezioni del terreno - Raffronto

COMMITTENTE
M.G.A. Srl
Piazza Quattro Novembre n.7
20124 - Milano (MI)

RESPONSABILE PROGETTAZIONE
Arch. Marco Bergero

GRUPPO DI PROGETTAZIONE
Geom. Andrea Orsini
Ing. Elisa Revelli
Arch. Chiara Bergero
Geom. Alessio Muca

RELAZIONI SPECIALISTICHE
Geol. Francesco Muni
Dott. Umberto Bruschini
Ce.S.B.N. Srl
Arch. Lorenzo Ferro Forte

DATA
Marzo 2024

SCALA
1:500

Questo disegno è di proprietà' intellettuale e ad uso esclusivo della committenza

COMUNE DI COSSERIA
Foglio 5

Tavola
13

Studio Tecnico Arch. Marco Bergero
Via dei Portici 16/1 - 17014 CAIRO MONTENOTTE (SV)
Tel. e Fax 019.50.15.09. - e-mail: arch.marcobergero@gmail.com - P.I. 01272360997