


Pianta impalcato - Scala 1:50

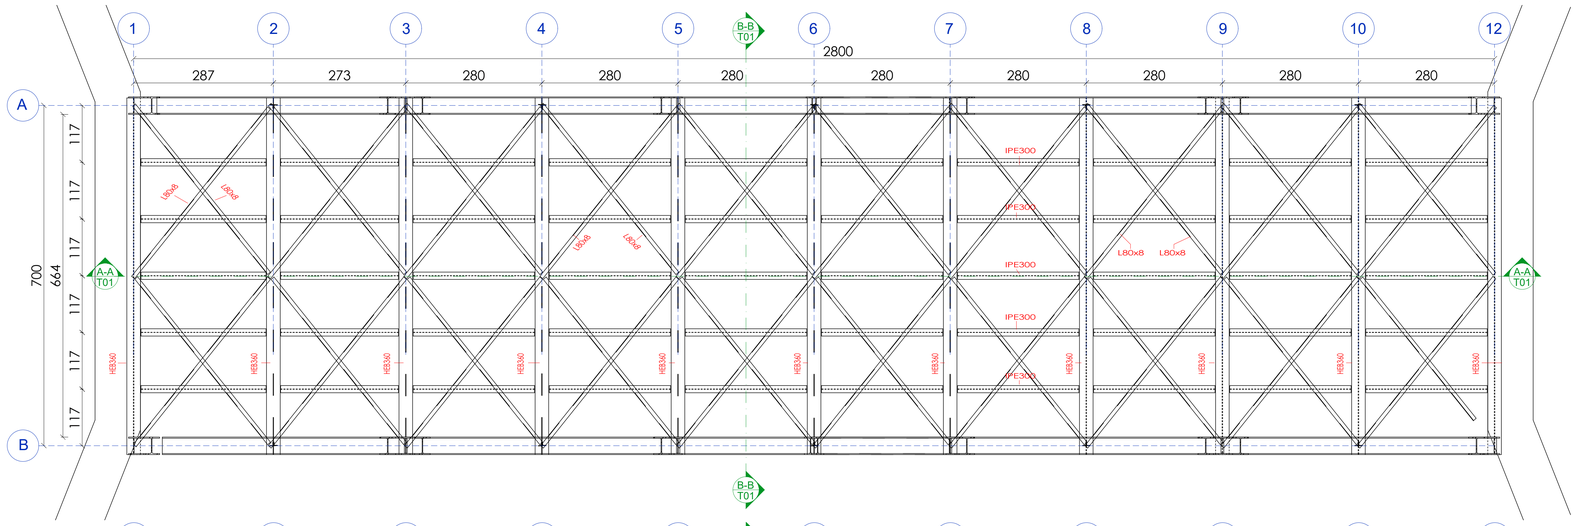


Pianta impalcato inferiore - Scala 1:50

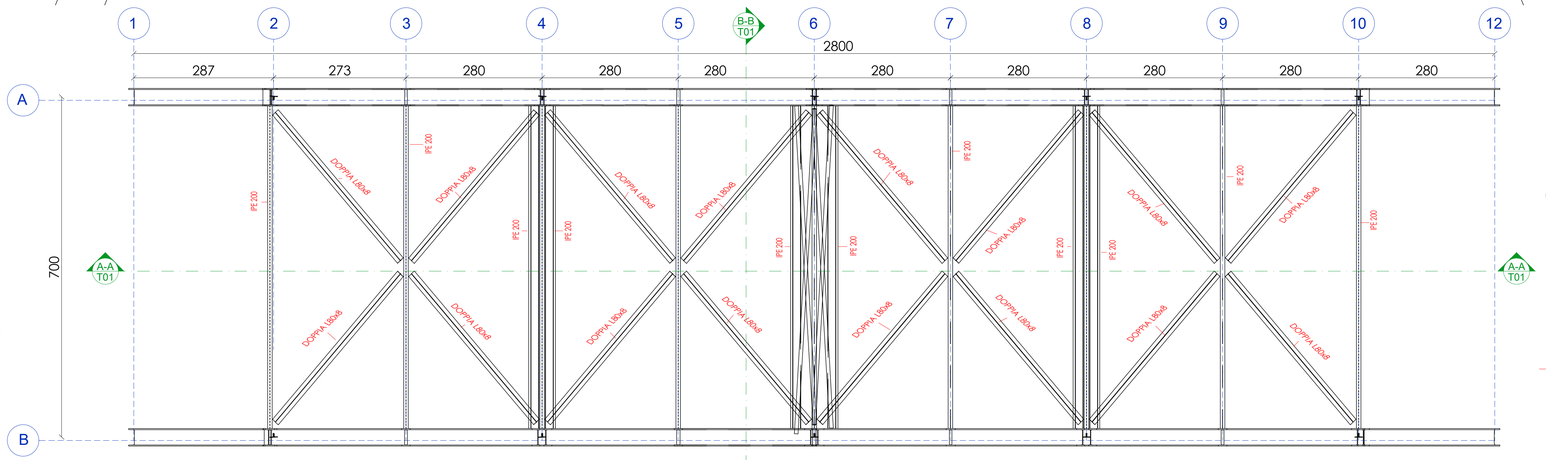


Prospetto impalcato superiore - Scala 1:50

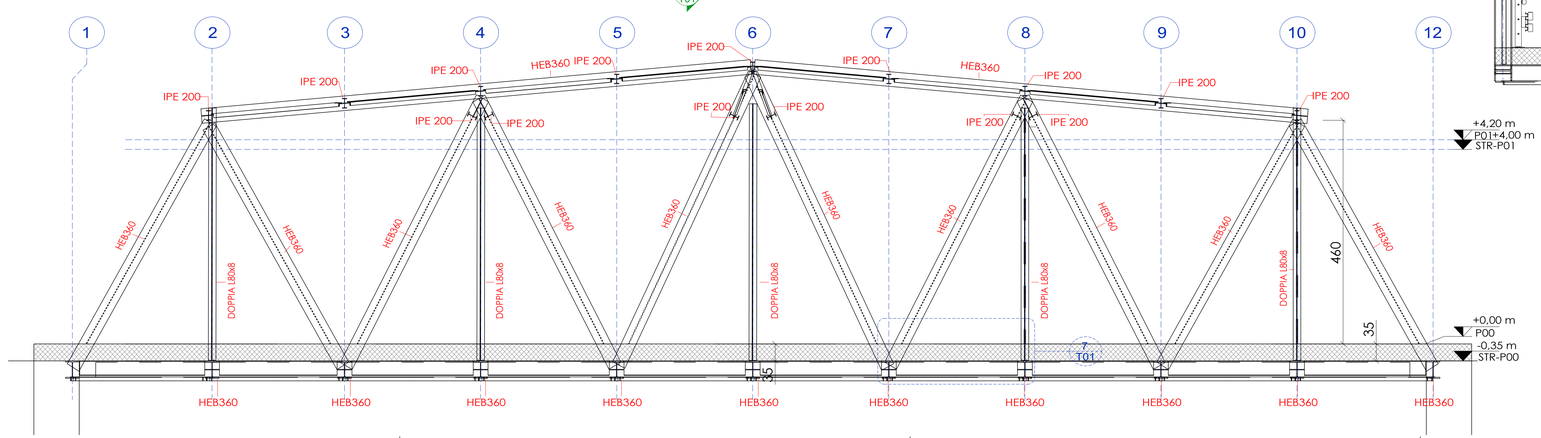


Sezione A-A - Scala 1:100

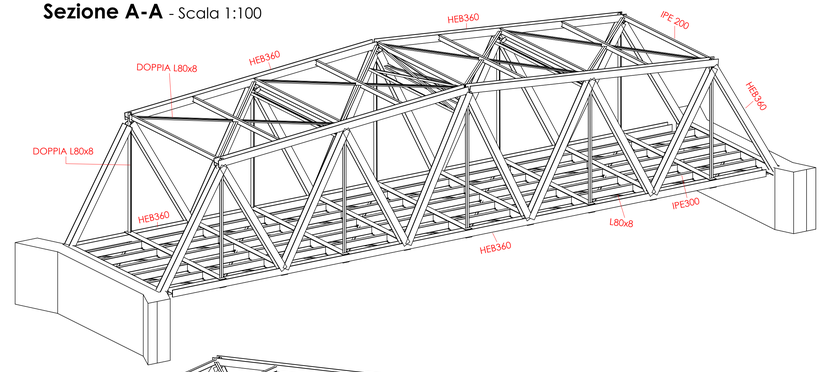

Sezione B-B - Scala 1:50

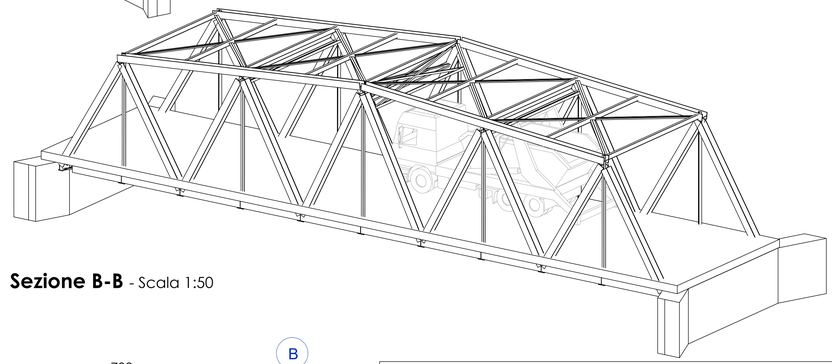

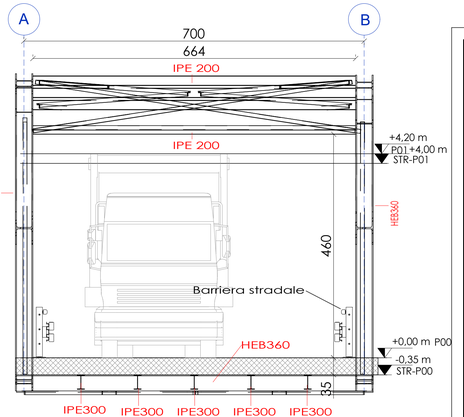

REGIONE: REGIONE LIGURIA

PROVINCIA: PROVINCIA DI IMPERIA

COMMITTENTE: REGIONE PIEMONTE

PROGETTO:

S.P. 97 delle Salse – Lavori di ricostruzione del ponte sul Rio Bavera al km 29+900

CUP:I81B21004530001



Coordinate: Latitudine 44.078393 - Longitudine 07.745743

PROGETTO FATTIBILITA' TECNICO-ECONOMICA

ai sensi del D.Lgs 36/2023

ALLEGATO N°: **10.10**

PIANTE SEZIONI E VISTE 3D

DATA: Maggio 2024

PROTOCOLLO: 012-2024

SCALA:

PROGETTISTI:
Ing. Giorgio Scioldo
Ing. Roberto Sperandio

TIMBRI E FIRME:

REV.:	REDATTO:	VALIDATO:	VERIFICATO:	DATA:	RESPONSABILE PROCEDIMENTO:
2	*Fabio Salomone*	*Roberto Sperandio*	*Giorgio Scioldo*		

studio associato INGEOPROJECT

SEDE LEGALE:
Ufficio TORINO
Corso Matteotti, 12 - 10121 Torino
Tel +39 0115 113490
pec: ingeoproject1@pec.it
referente:
Ing. Giorgio SCIOLDO

UFFICIO OPERATIVO:
Ufficio CUNEO
Corso Dante, 64 - 12100 Cuneo
tel +39 0171 681817
e-mail: info@ingeoproject.it
referente:
Ing. Roberto SPERANDIO

Ai sensi delle vigenti leggi sul diritti di autore questo documento è coperto da copyright e non potrà essere modificato, riprodotto o trasmesso a terzi senza autorizzazione