

Planimetria di progetto prime fasi - Scala 1:200

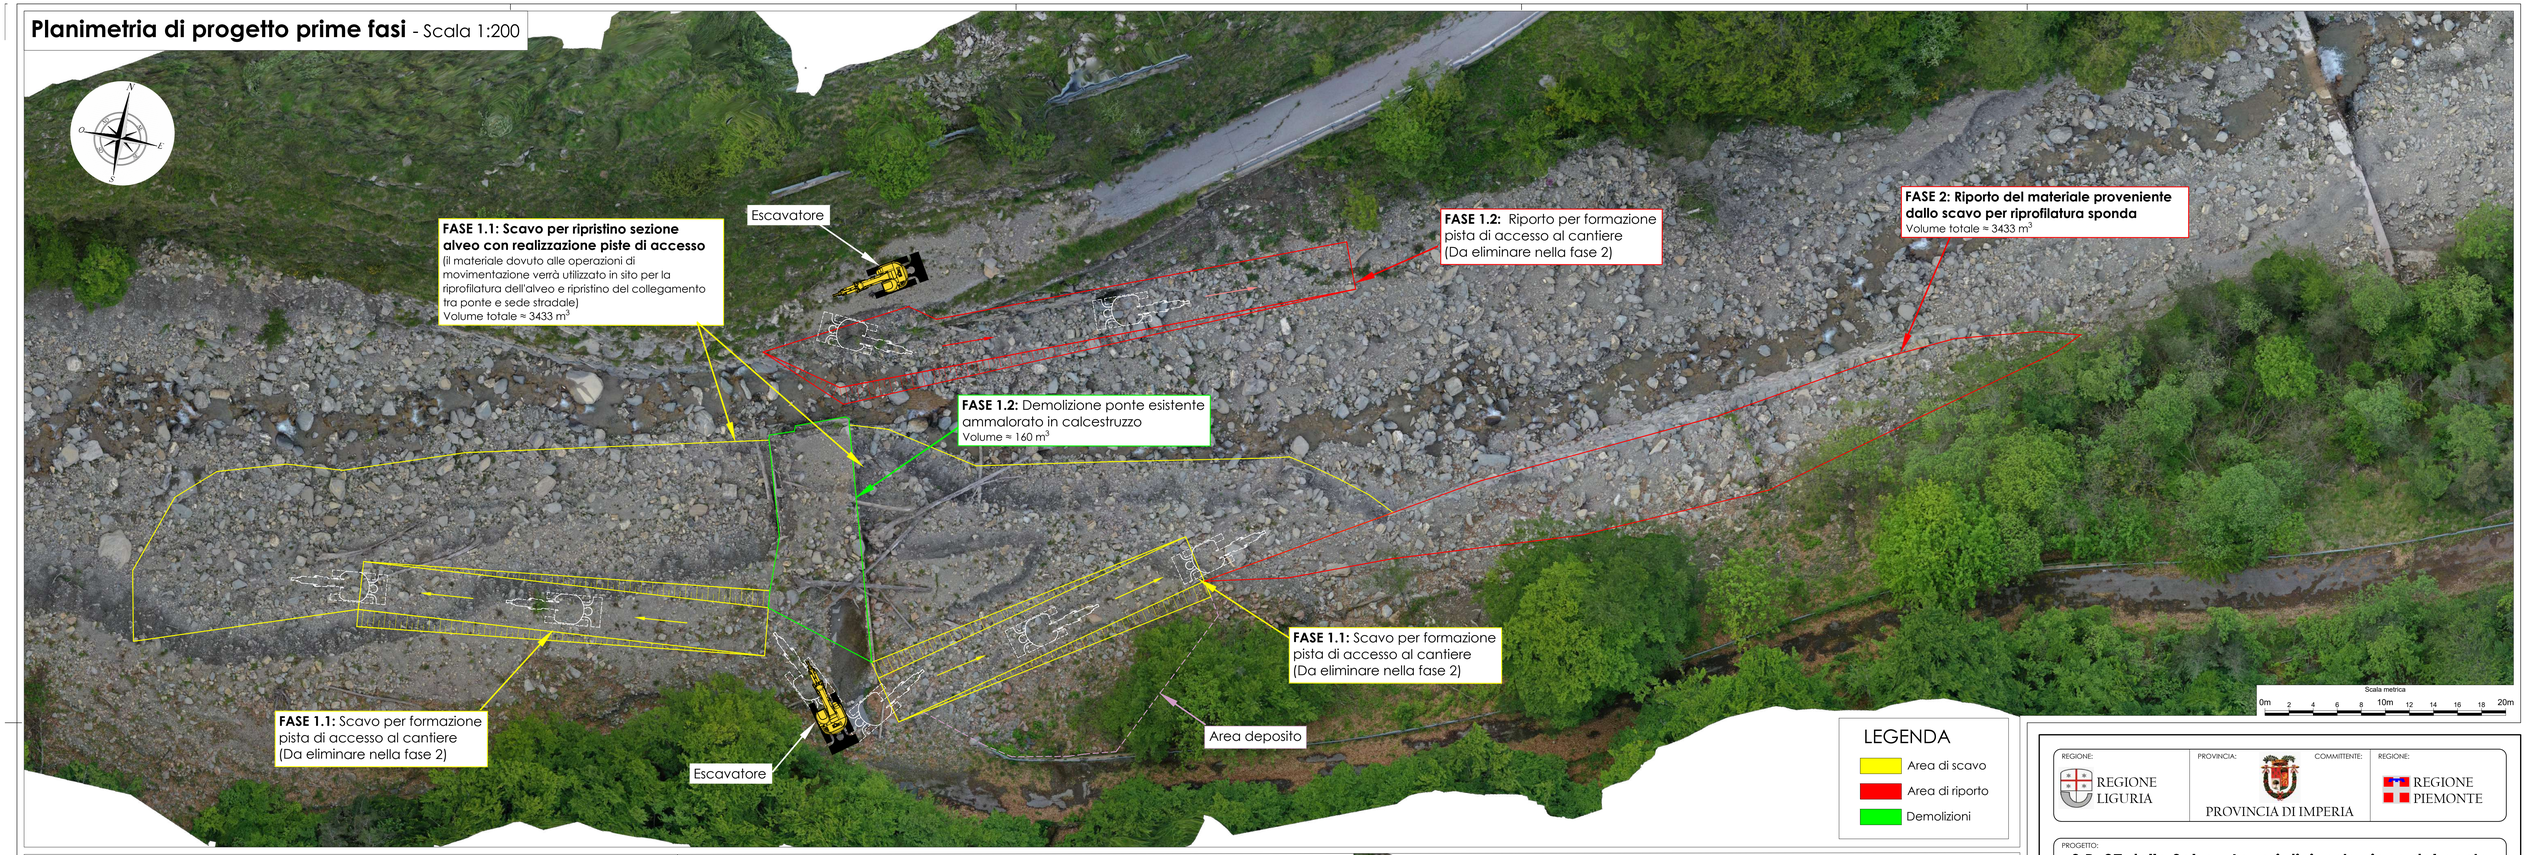


Modello 3D - Fase 1.1

Fase 1.1:
Prima regolarizzazione del fondo alveo e scavo parziale delle sponde in orografica destra per formazione delle piste di accesso

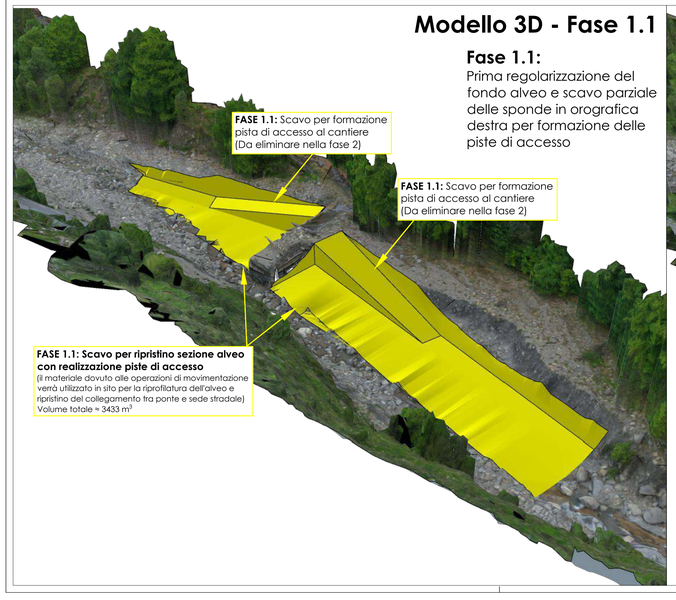


Modello 3D - Fase 1.2

Fase 1.2:
Demolizione del ponte esistente e formazione ulteriore rampa in orografica sinistra mediante il riporto del materiale precedentemente scavato

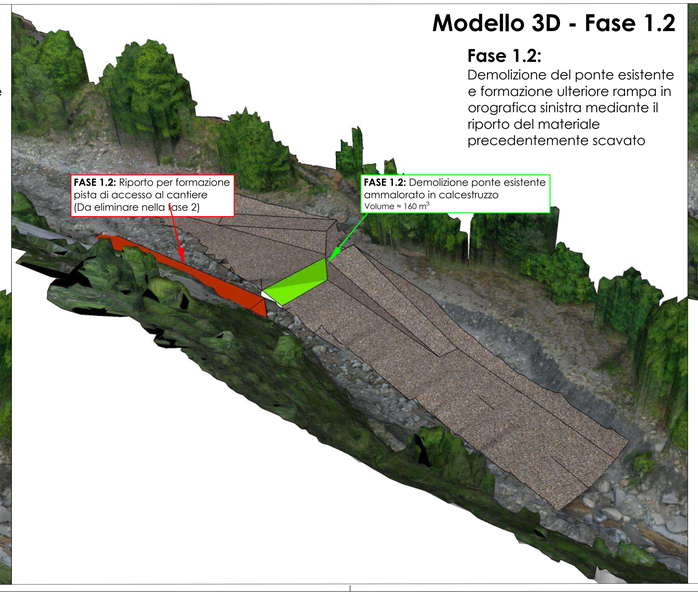

Modello 3D - Fase 2

Fase 2:
Rimozione delle rampe di accesso con ultima regolarizzazione del fondo alveo con rimbottimento della sponda orografica destra per la predisposizione delle opere in progetto

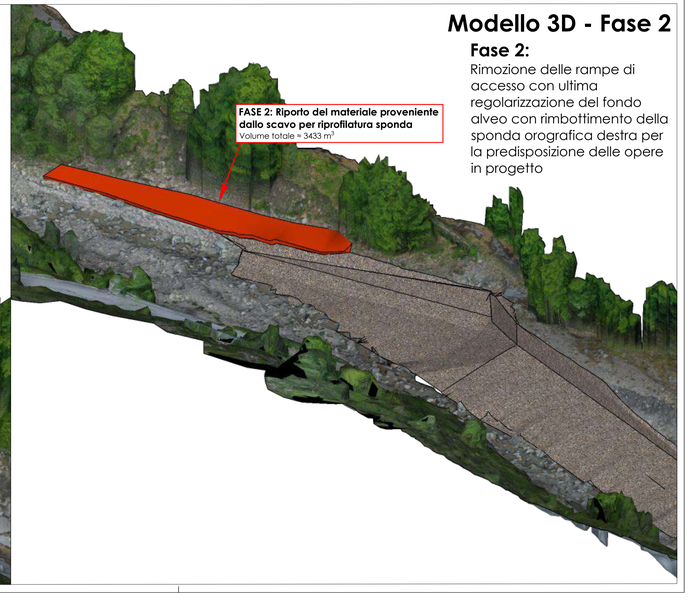

REGIONE: REGIONE LIGURIA
PROVINCIA: PROVINCIA DI IMPERIA
COMMITTENTE:
REGIONE: REGIONE PIEMONTE

PROGETTO:

S.P. 97 delle Salse – Lavori di ricostruzione del ponte sul Rio Bavera al km 29+900

CUP:I81B21004530001



Coordinate: Latitudine 44.078393 - Longitudine 07.745743

PROGETTO FATTIBILITA' TECNICO-ECONOMICA
ai sensi del D.Lgs 36/2023

ALLEGATO N° **10.2**

PLANIMETRIA PRIME FASI MOVIMENTO TERRA

DATA: **Maggio 2024**
PROTOCOLLO: **012-2024**
SCALA: **1:200**

PROGETTISTI:
Ing. Giorgio Scioldo
Ing. Roberto Sperandio

TIMBRI E FIRME:

REV.:	REDATTO:	VALIDATO:	VERIFICATO:	DATA:	RESPONSABILE PROCEDIMENTO:
2	*Fabio Salomone*	*Roberto Sperandio*	*Giorgio Scioldo*		

studio associato INGEOPROJECT

SEDE LEGALE:
Ufficio TORINO
Corso Matteotti, 12 - 10121 Torino
Tel +39 0115 113490
pec: ingeoproject@pec.it
referente:
Ing. Giorgio SCIOLDO

UFFICIO OPERATIVO:
Ufficio CUNEO
Corso Dante, 64 - 12100 Cuneo
tel +39 0171 681817
e-mail: info@ingeoproject.it
referente:
Ing. Roberto SPERANDIO

Ai sensi delle vigenti leggi sul diritti di autore questo documento è coperto da copyright e non potrà essere modificato, riprodotto o trasmesso a terzi senza autorizzazione