

SEZIONI PORTATA Q50


Sezione 6 R.S.12

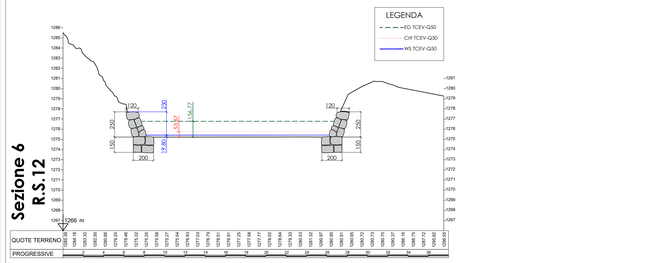


Sezione 8 R.S.11

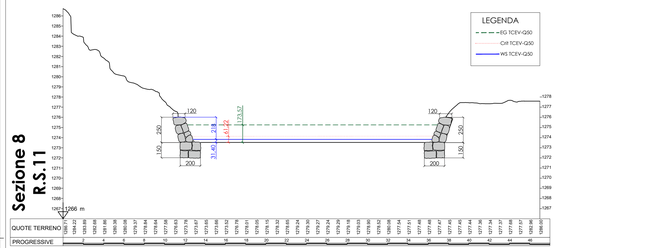

Sezione 9 R.S.10

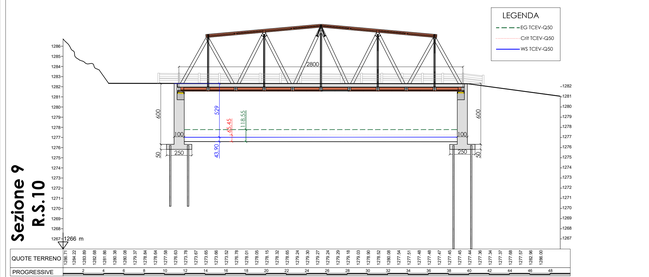


Sezione 10 R.S.9

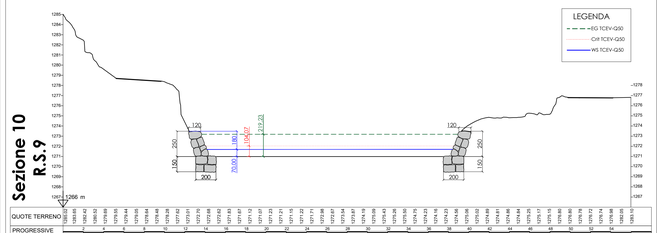


SEZIONI PORTATA Q200


Sezione 6 R.S.12

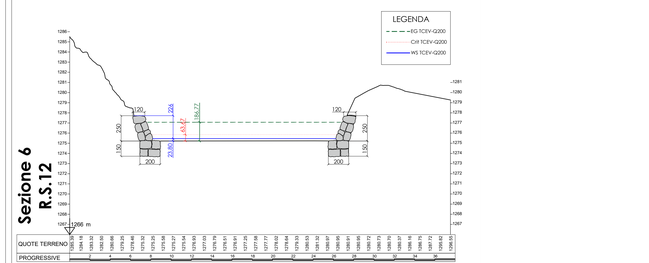


Sezione 8 R.S.11

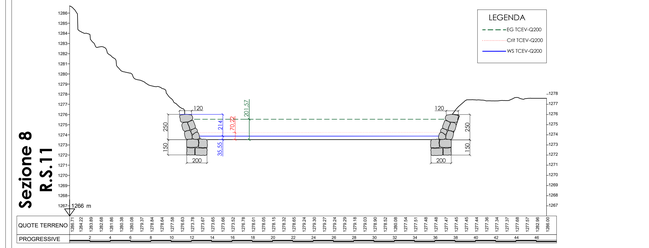

Sezione 9 R.S.10

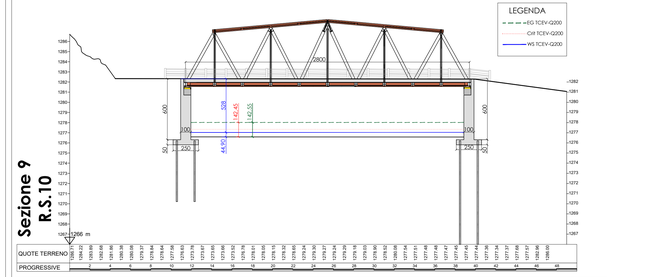


Sezione 10 R.S.9

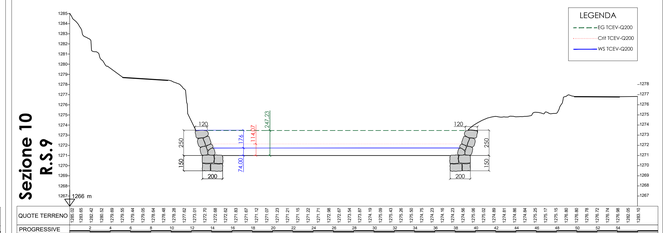


SEZIONI PORTATA Q500


Sezione 6 R.S.12

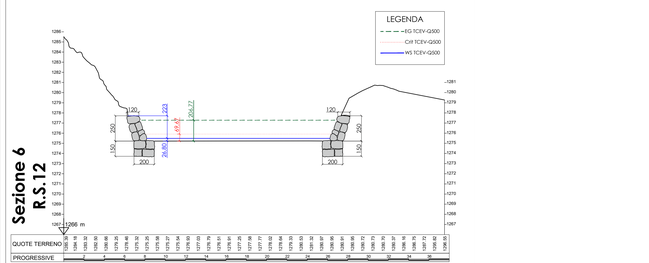


Sezione 8 R.S.11

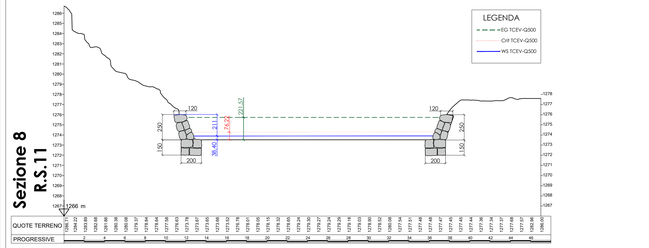


Sezione 9 R.S.10

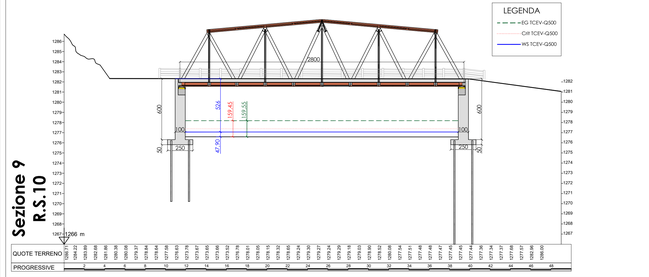

Sezione 10 R.S.9

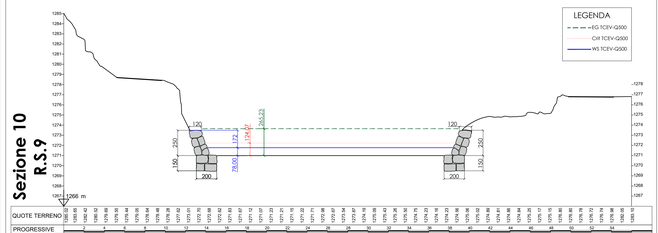

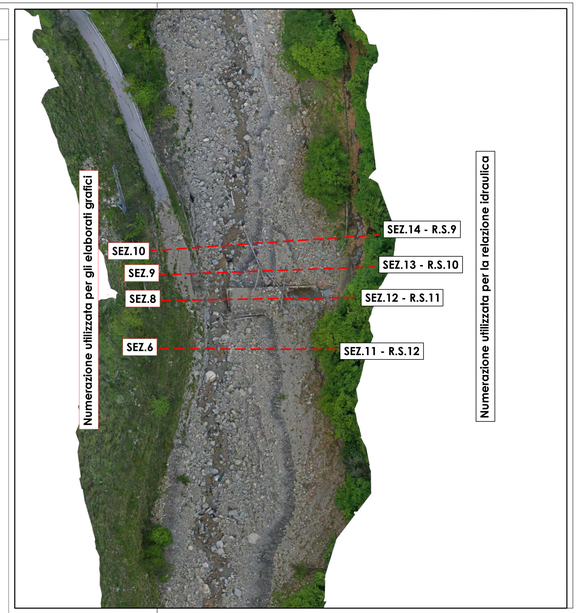

REGIONE: REGIONE LIGURIA

PROVINCIA: PROVINCIA DI IMPERIA

COMMITTENTE:

REGIONE: REGIONE PIEMONTE

PROGETTO:

S.P. 97 delle Salse – Lavori di ricostruzione del ponte sul Rio Bavera al km 29+900

CUP:I81B21004530001



Coordinate: Latitudine 44.078393 - Longitudine 07.745743

PROGETTO FATTIBILITA' TECNICO-ECONOMICA

ai sensi del D.Lgs 36/2023

ALLEGATO N°: **10.8**

SEZIONI ARCHITETTONICHE CON PORTATA IDRAULICA

DATA: Maggio 2024

PROTOCOLLO: 012-2024

SCALA: 1:200

PROGETTISTI:
Ing. Giorgio Scioldo
Ing. Roberto Sperandio

TIMBRI E FIRME:

REV.	REDATTO:	VALIDATO:	VERIFICATO:	DATA:	RESPONSABILE PROCEDIMENTO:
2	Fabio Salomone	Roberto Sperandio	Giorgio Scioldo		

studio associato INGEOPROJECT

SEDE LEGALE:
Ufficio TORINO
Corso Matteotti, 12 - 10121 Torino
Tel +39 0115 113490
pec: ingeoproject@pec.it
referente:
Ing. Giorgio SCIOLDO

UFFICIO OPERATIVO:
Ufficio CUNEO
Corso Dante, 64 - 12100 Cuneo
tel +39 0171 681817
e-mail: info@ingeoproject.it
referente:
Ing. Roberto SPERANDIO

Ai sensi delle vigenti leggi sul diritti di autore questo documento è coperto da copyright e non potrà essere modificato, riprodotto o trasmesso a terzi senza autorizzazione