



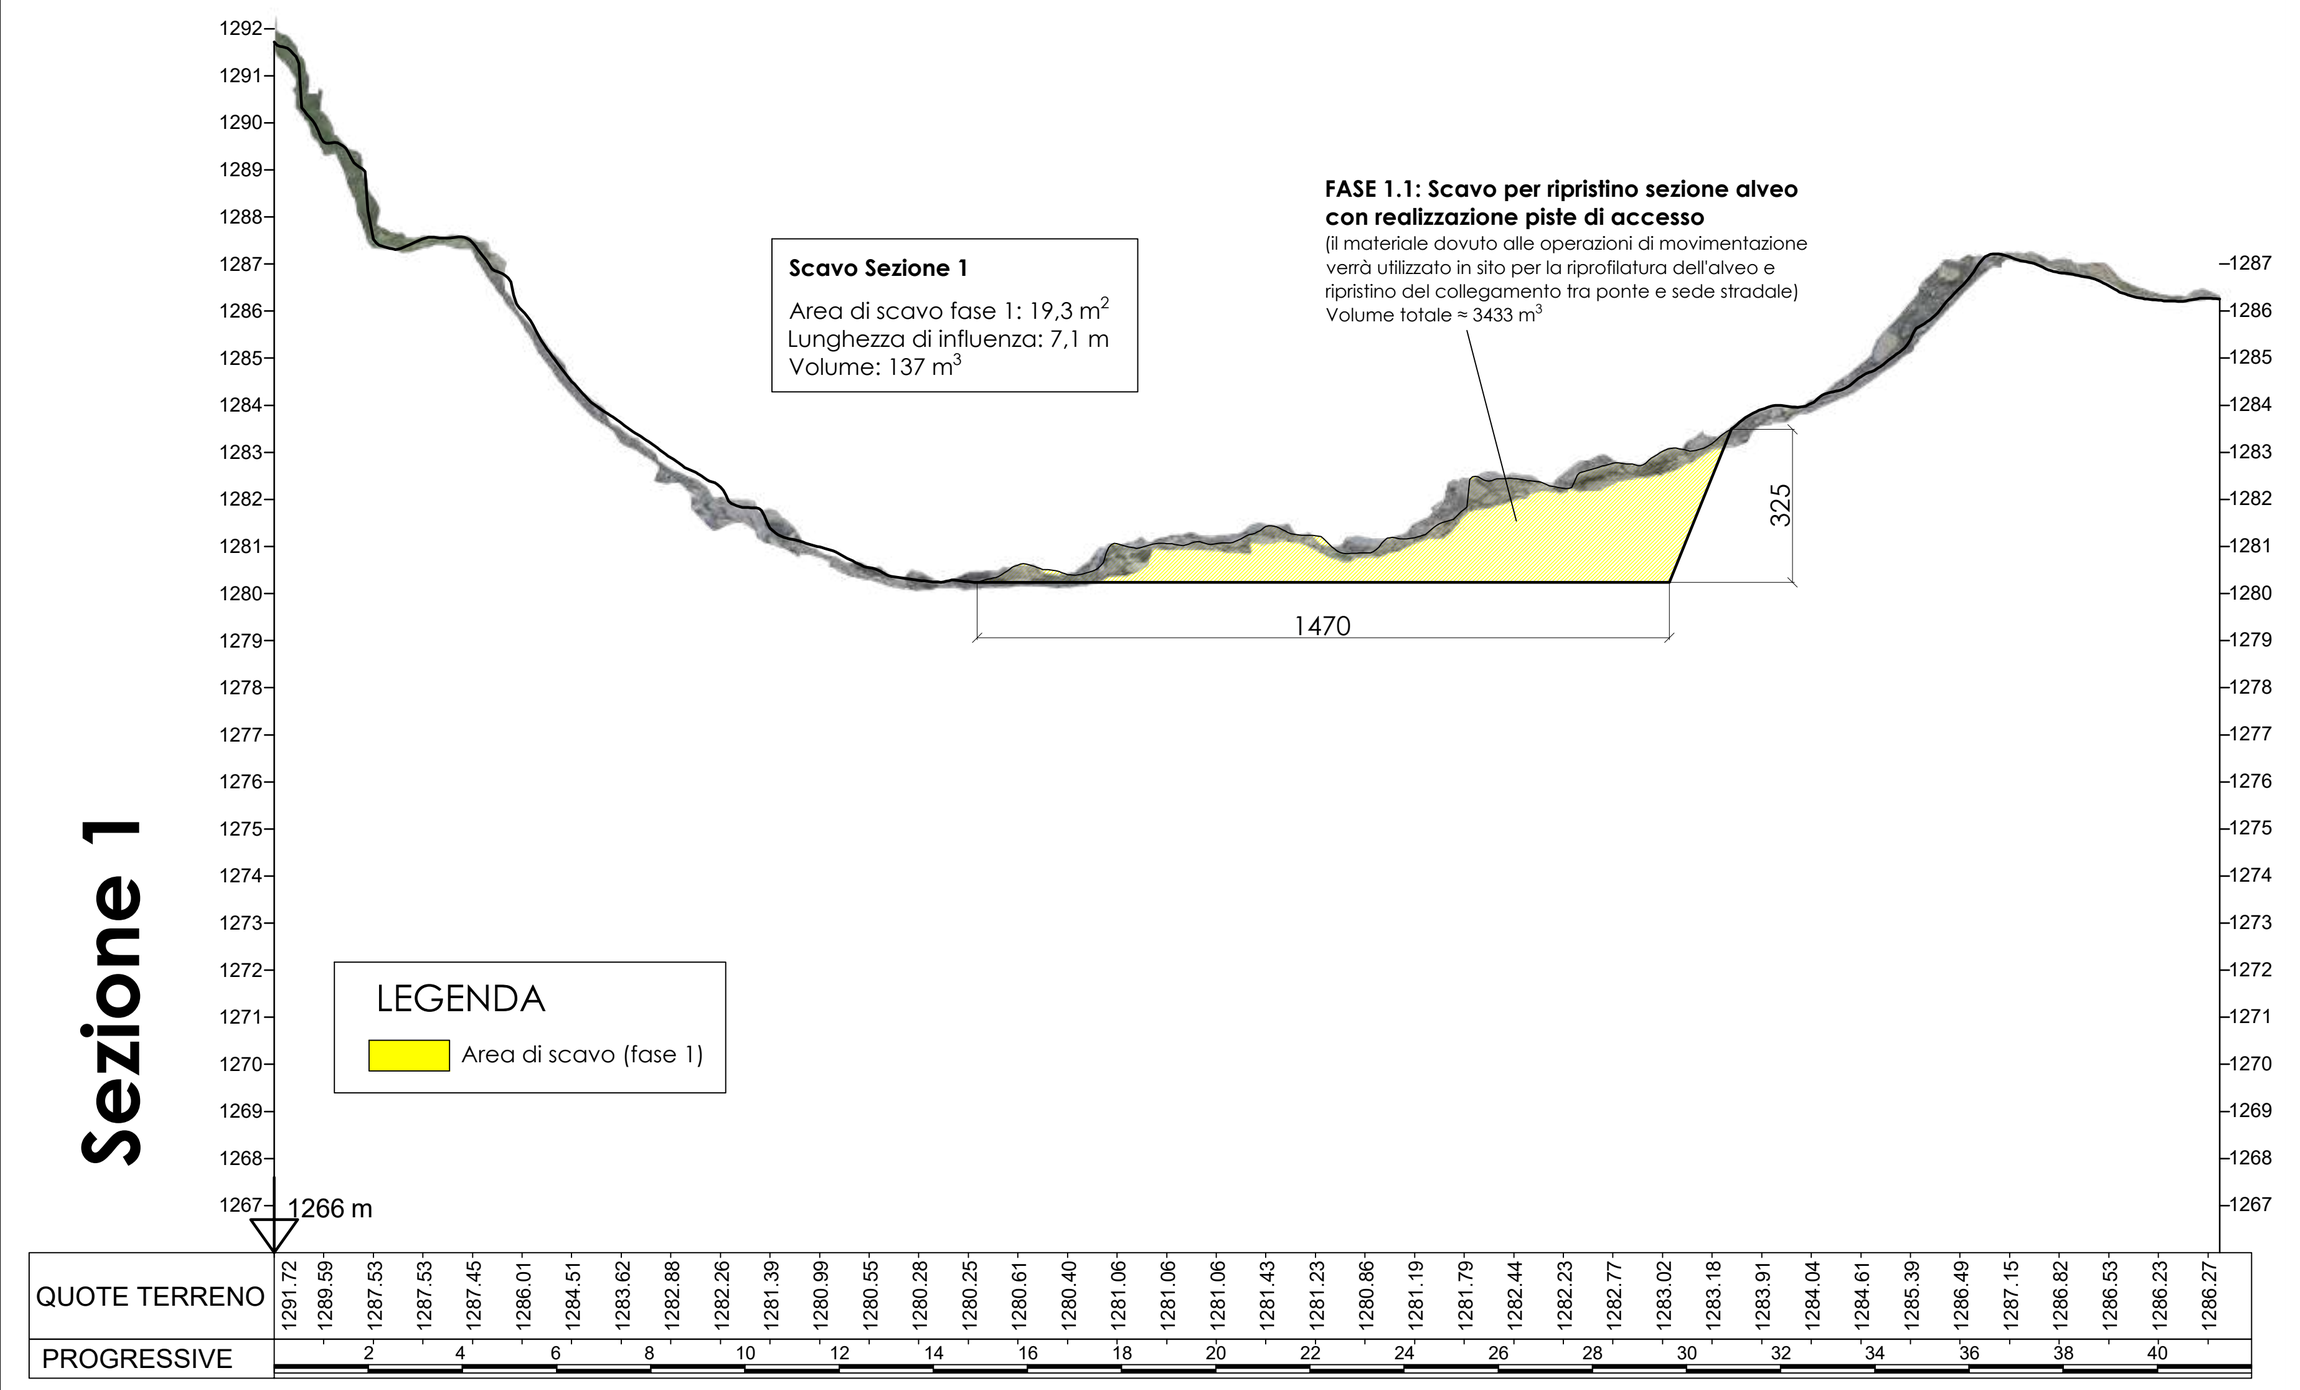


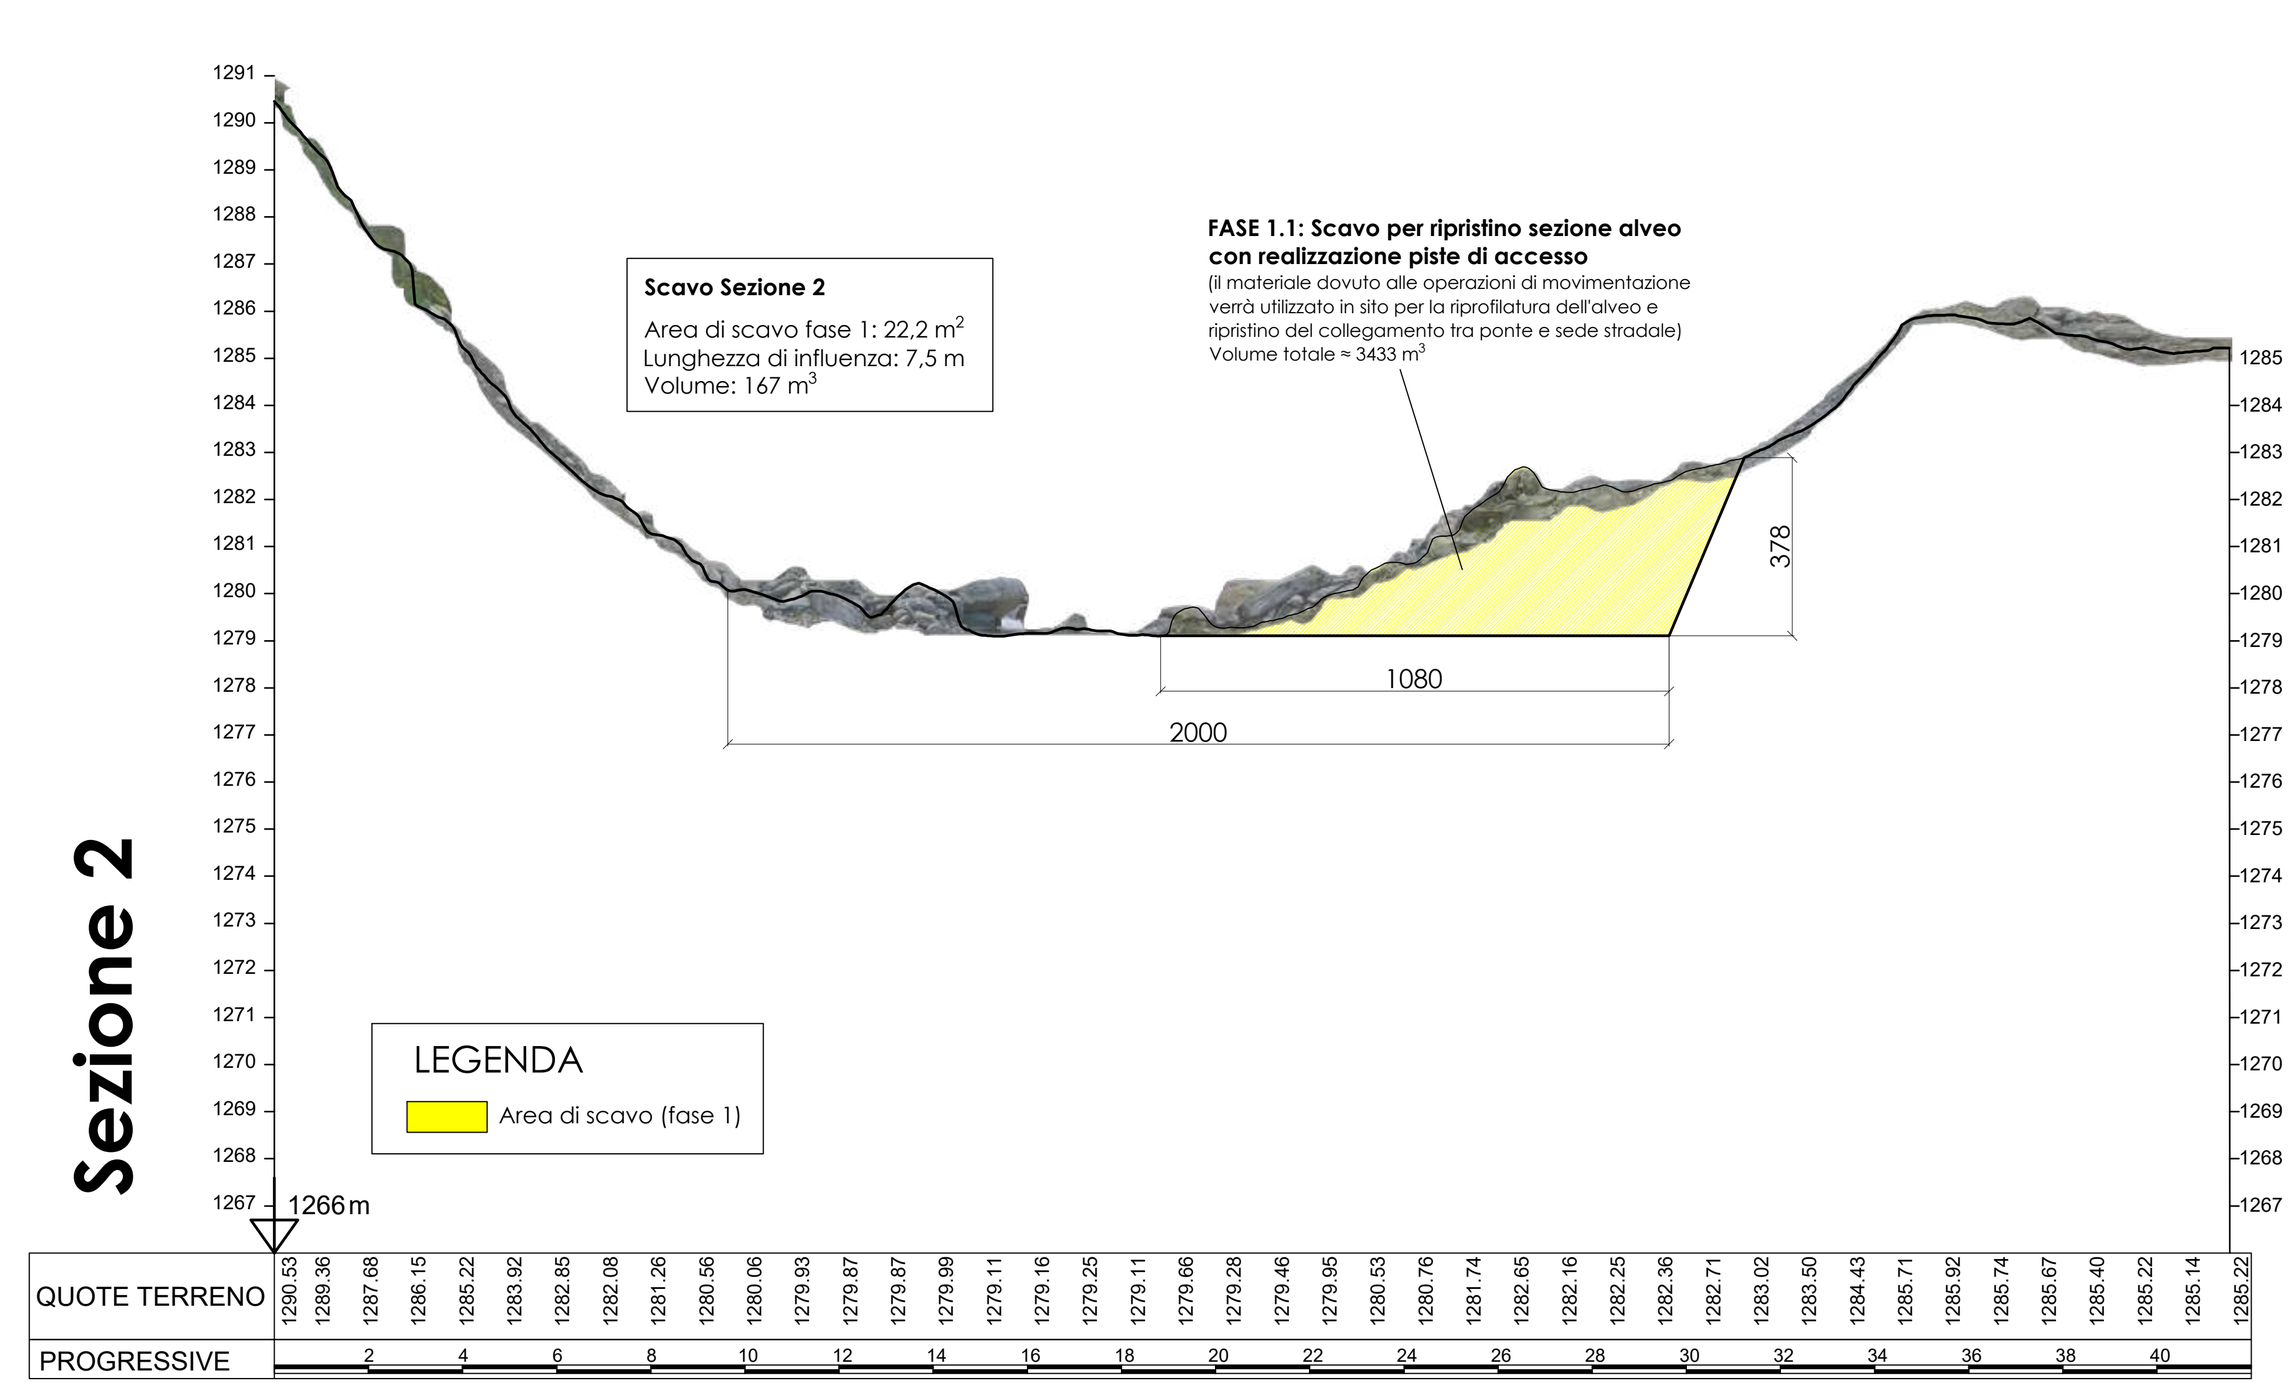


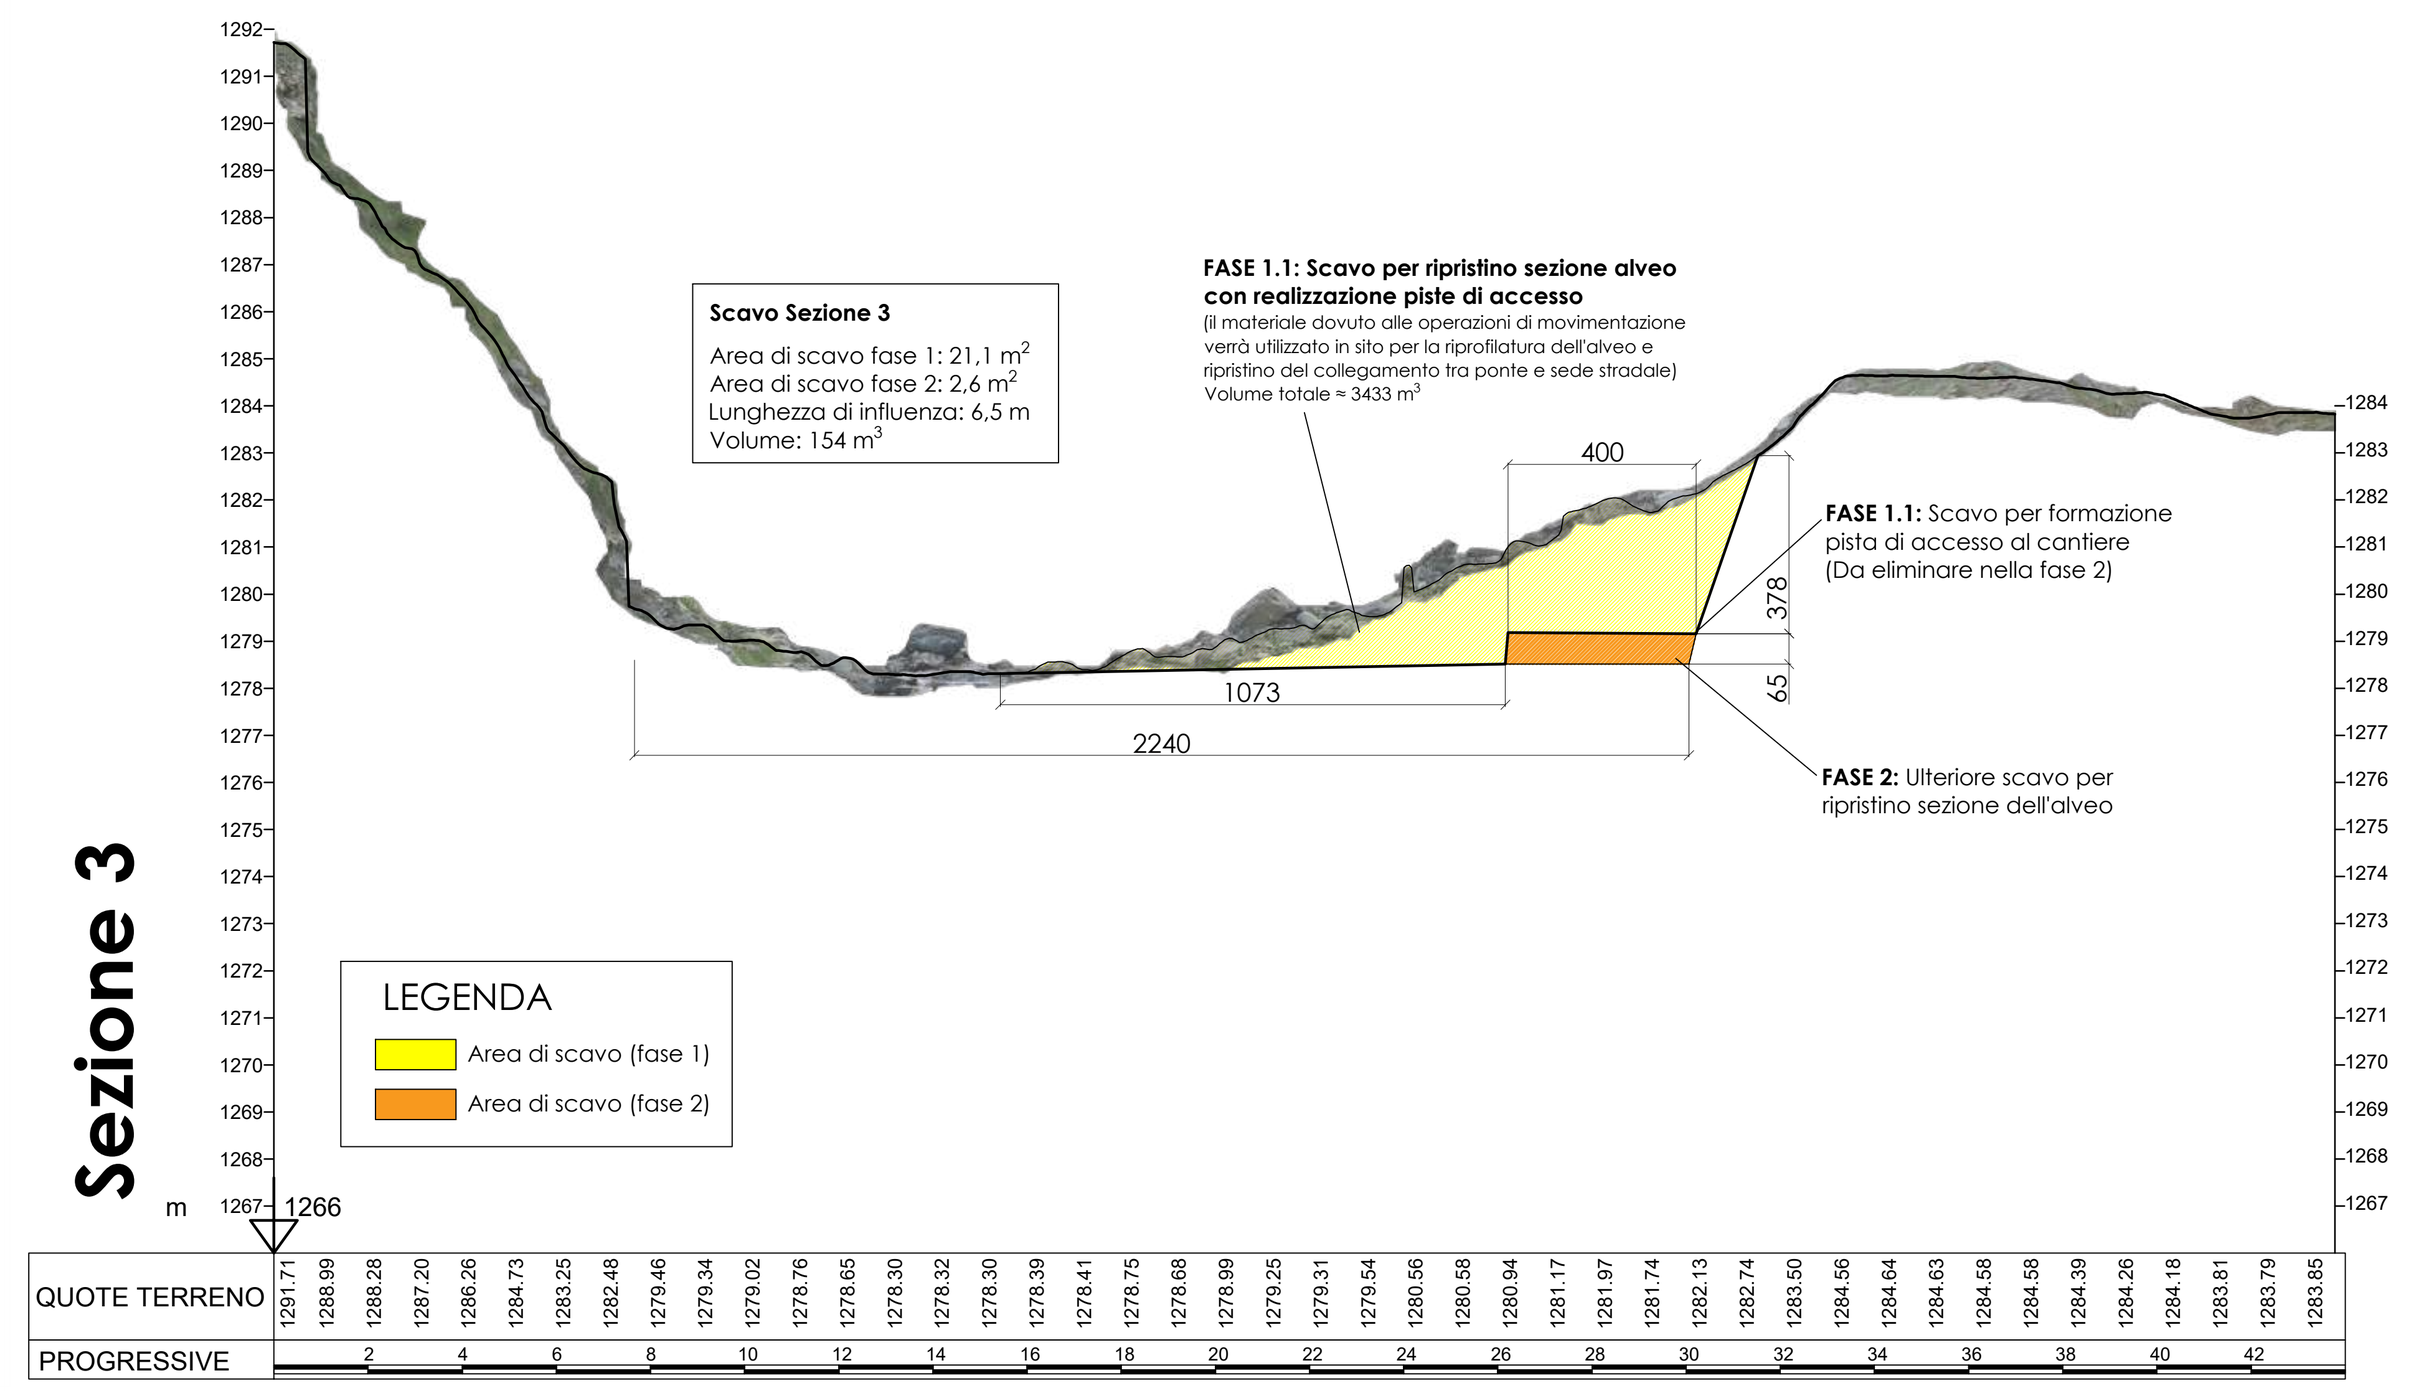


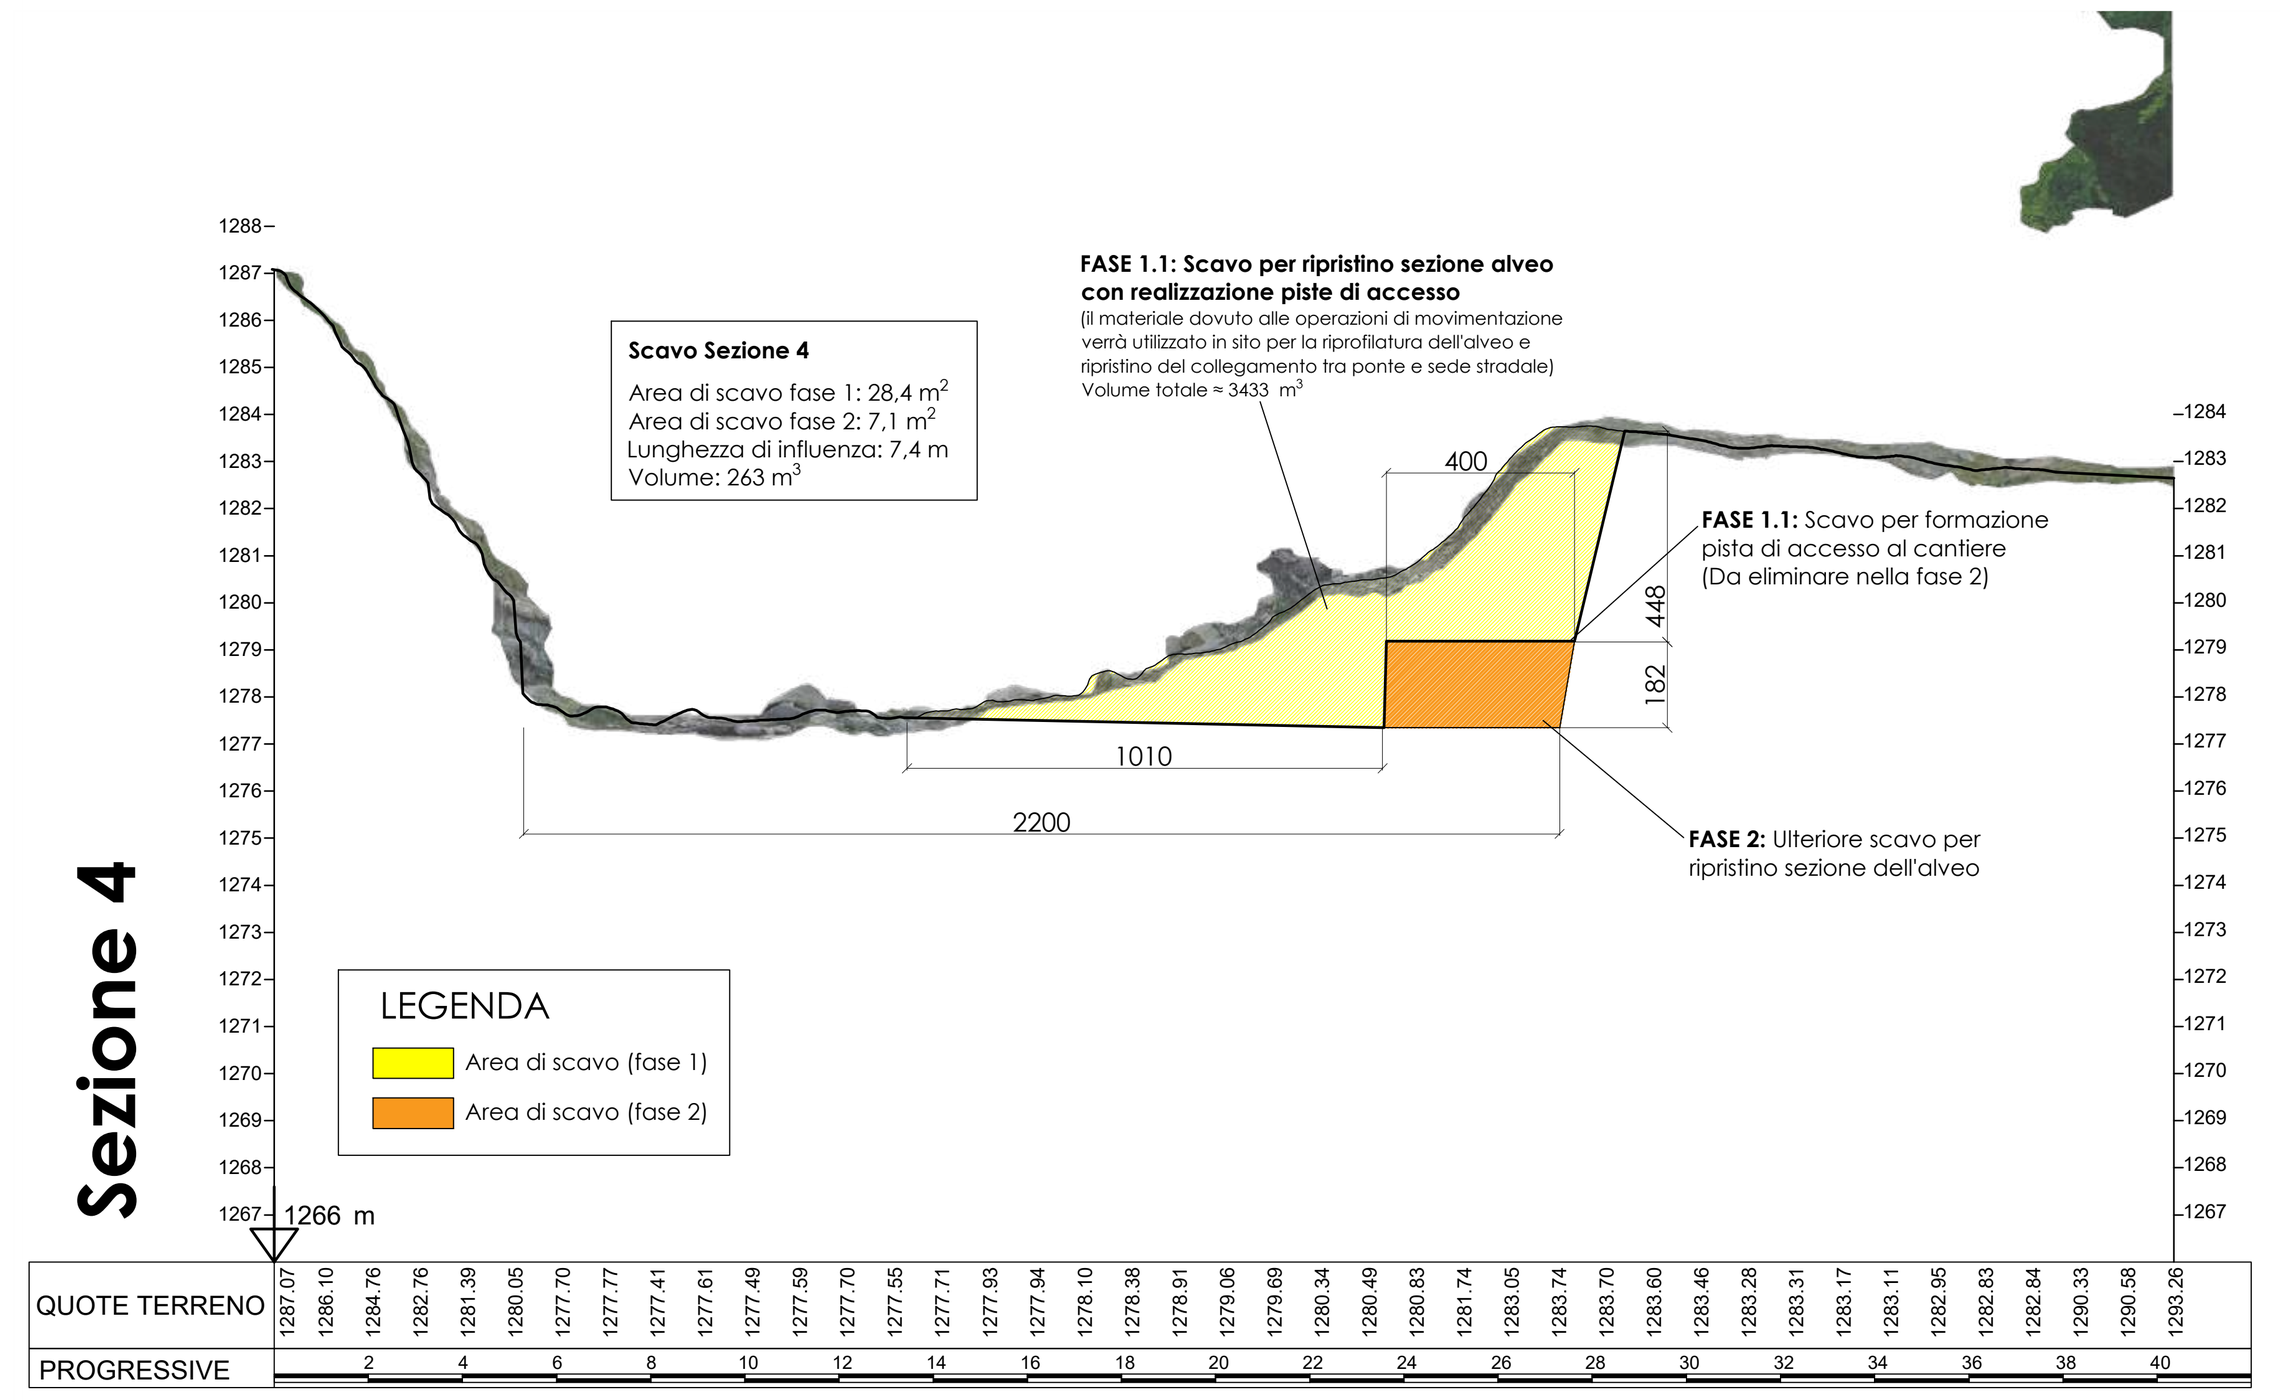


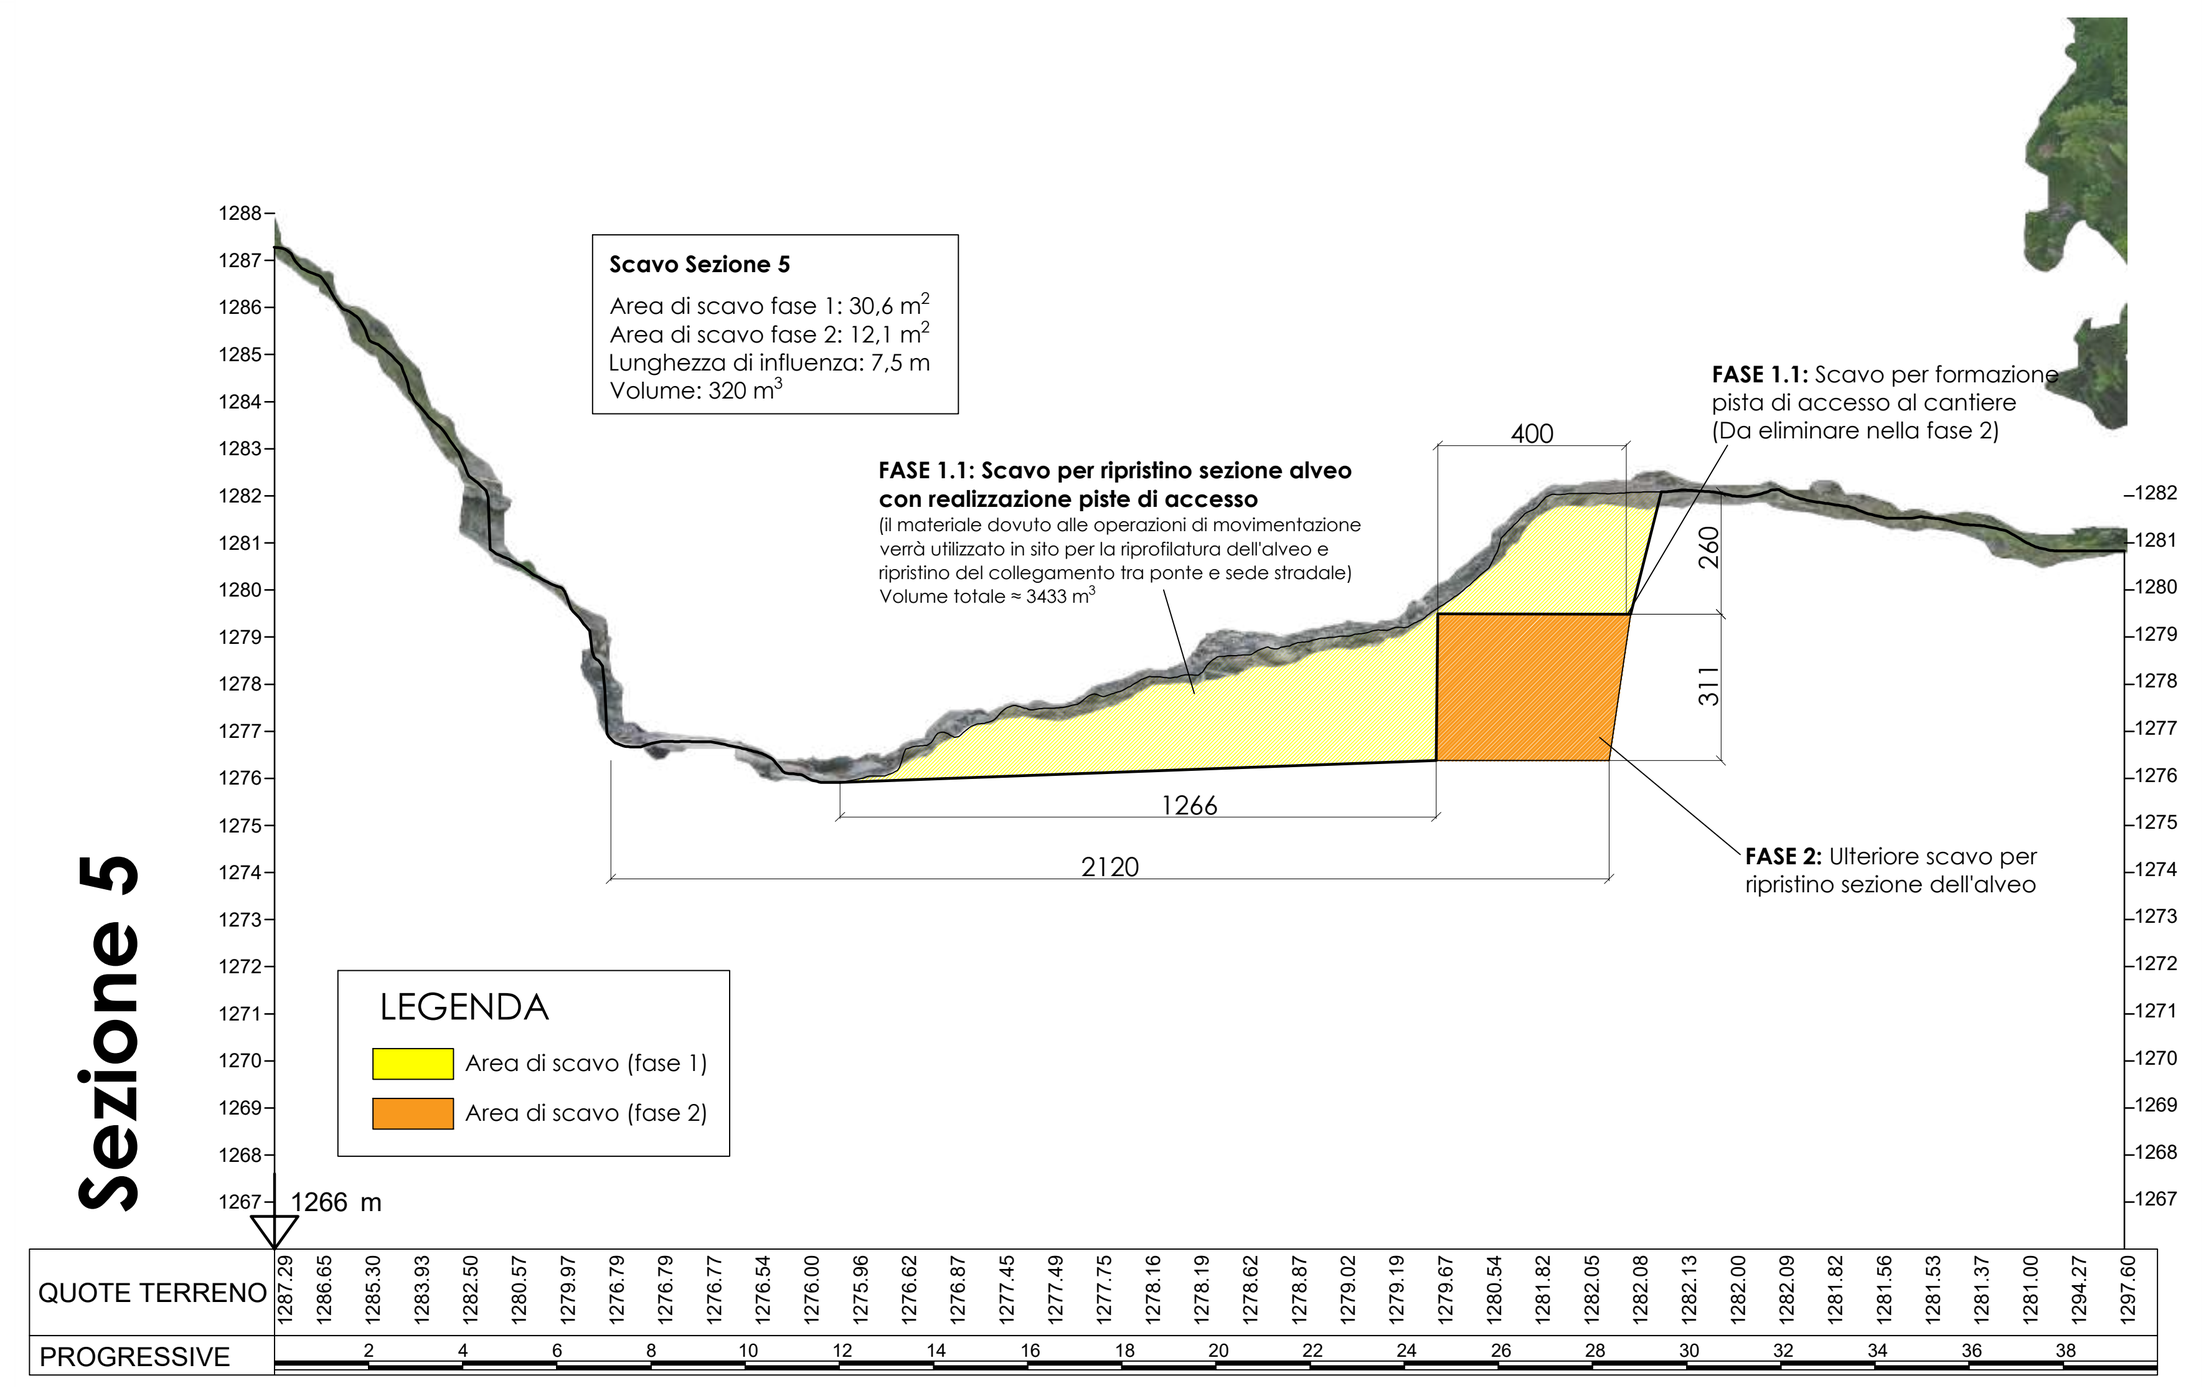



	AREA DI SCAVO FASE 1.1 (m2)	AREA DI SCAVO FASE 2 (m2)	LUNGHEZZA DI INFLUENZA (m)	VOLUME (m3)
SEZIONE 1	19.3		7.1	137
SEZIONE 2	22.2		7.5	167
SEZIONE 3	21.1	2.6	6.5	154
SEZIONE 4	28.4	7.1	7.4	263
SEZIONE 5	30.6	12.1	7.5	320
SEZIONE 6	37.6	16.3	6.7	361
SEZIONE 7	25		6.4	160
SEZIONE 8				0
SEZIONE 9	45.5	16.2	6.8	420
SEZIONE 10	41.9	14.3	6.8	382
SEZIONE 11	35.5	18.8	6.5	353
SEZIONE 12	27	11.4	6.4	246
SEZIONE 13	14.8	20.7	6.5	231
SEZIONE 14	38		6.3	239
SEZIONE 15	28.5		6.2	177
			VOLUME TOTALE	3433

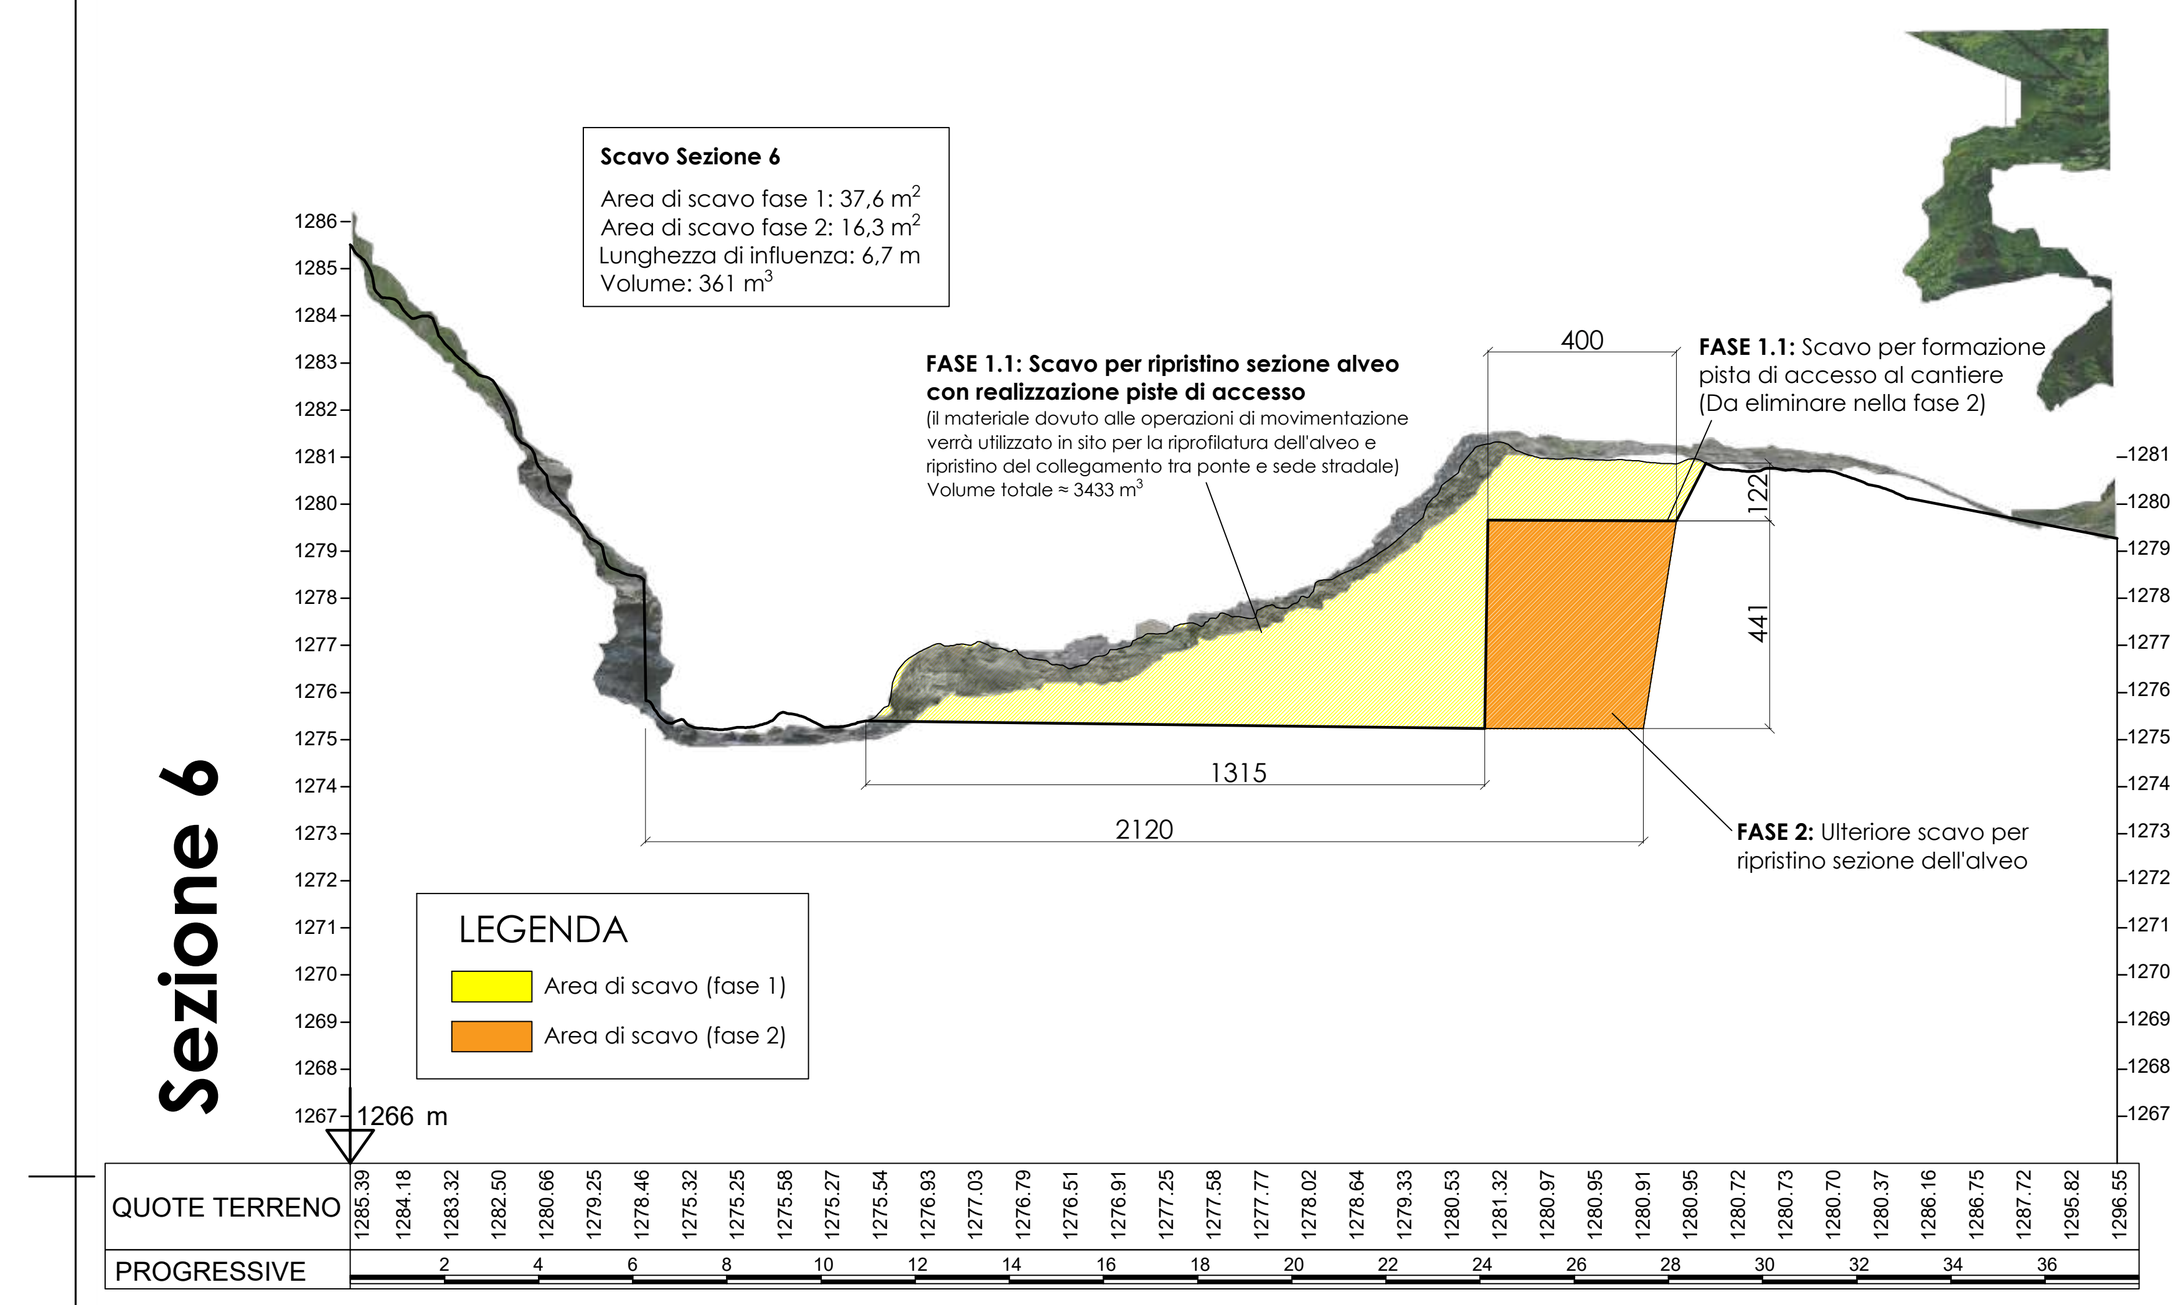

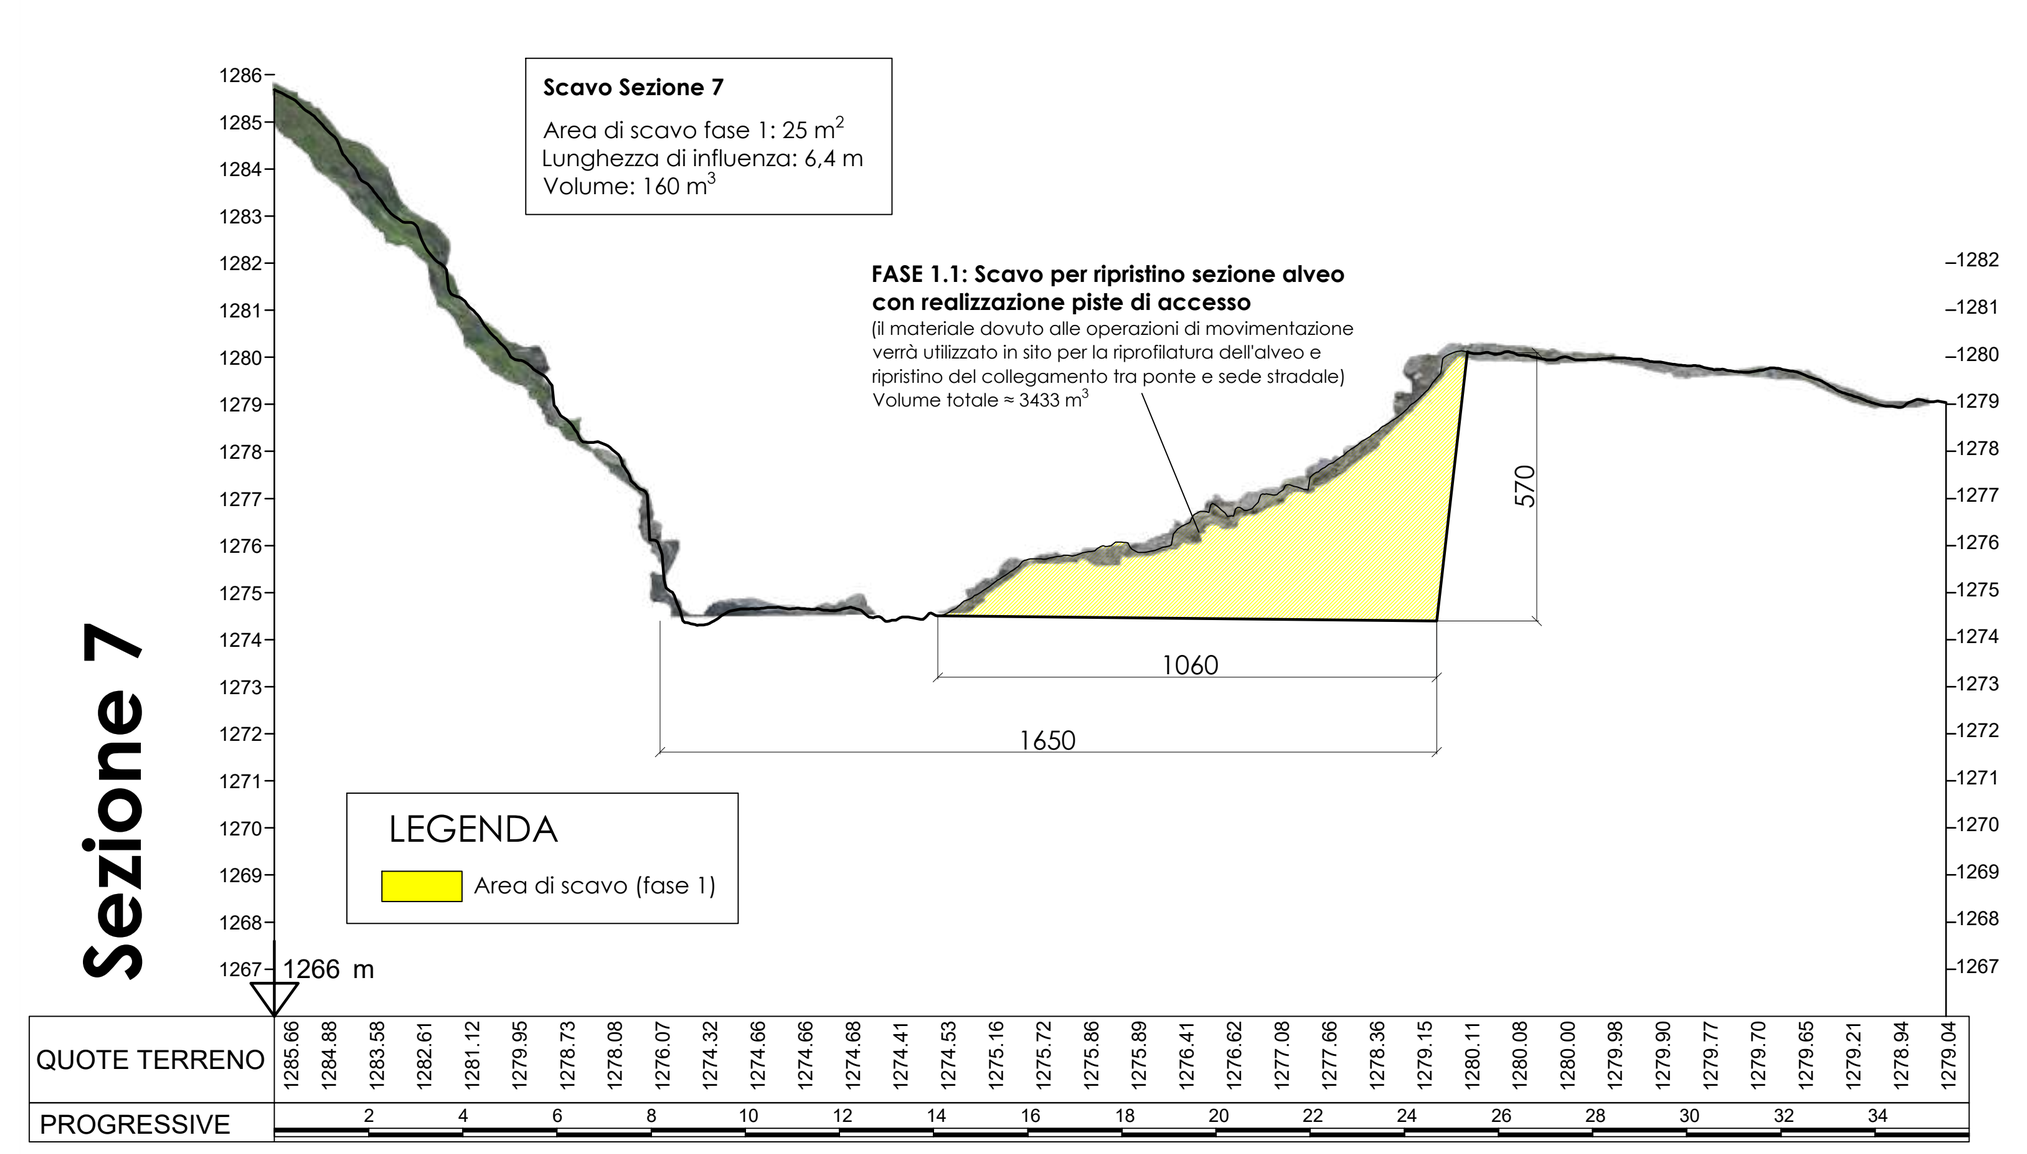


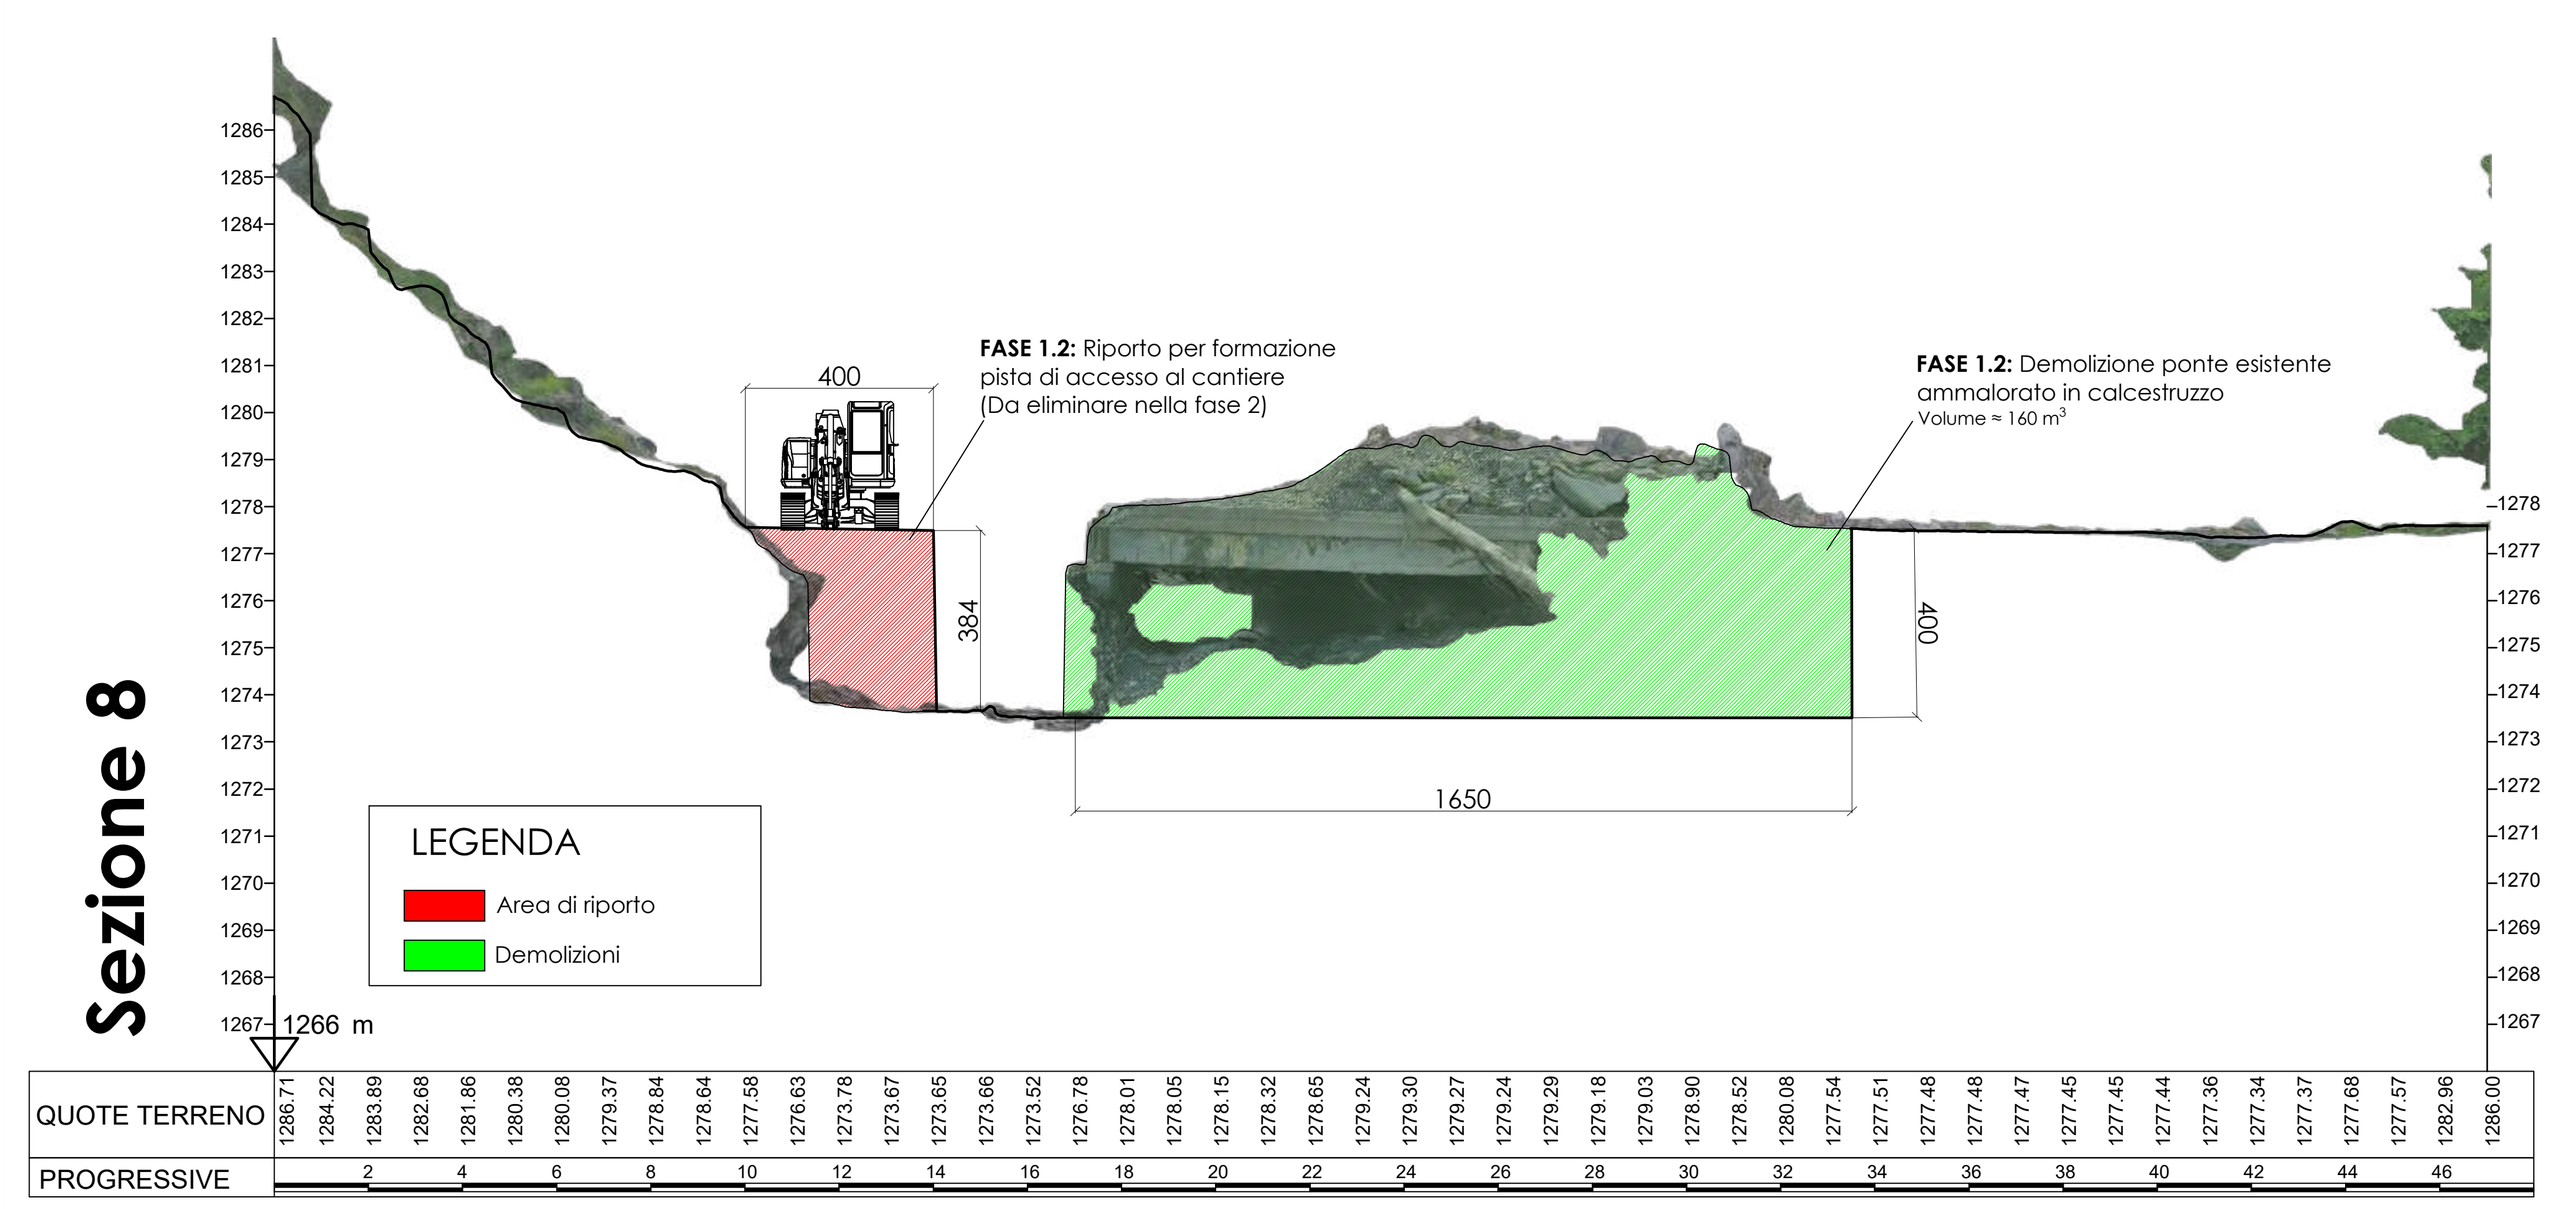


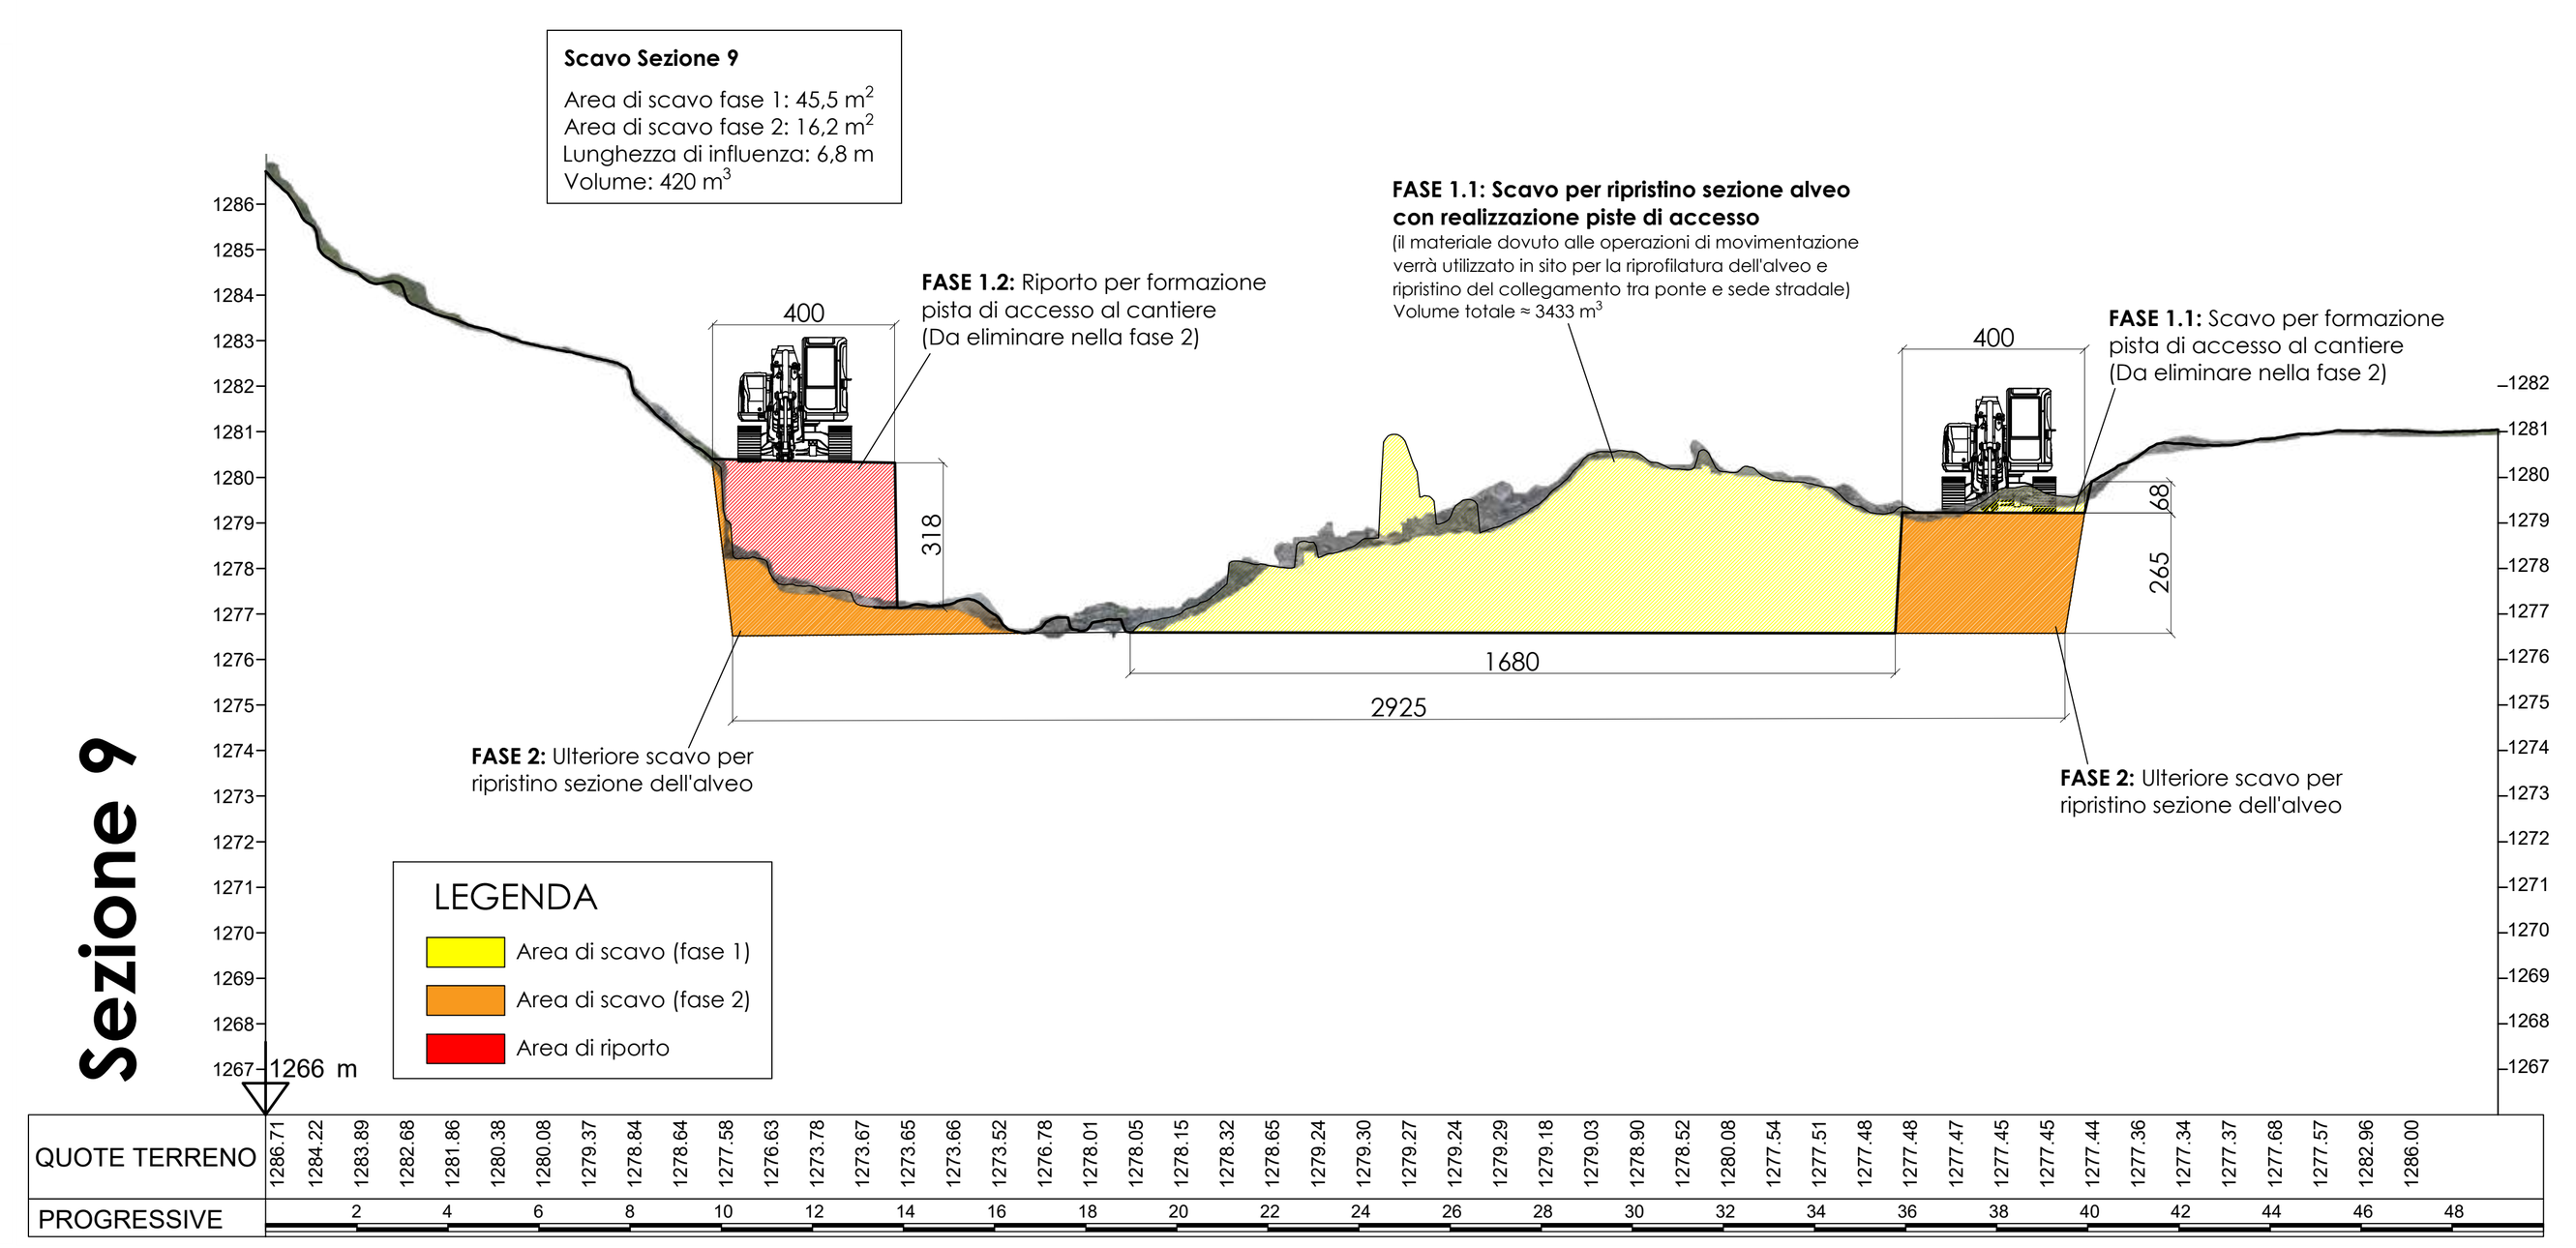


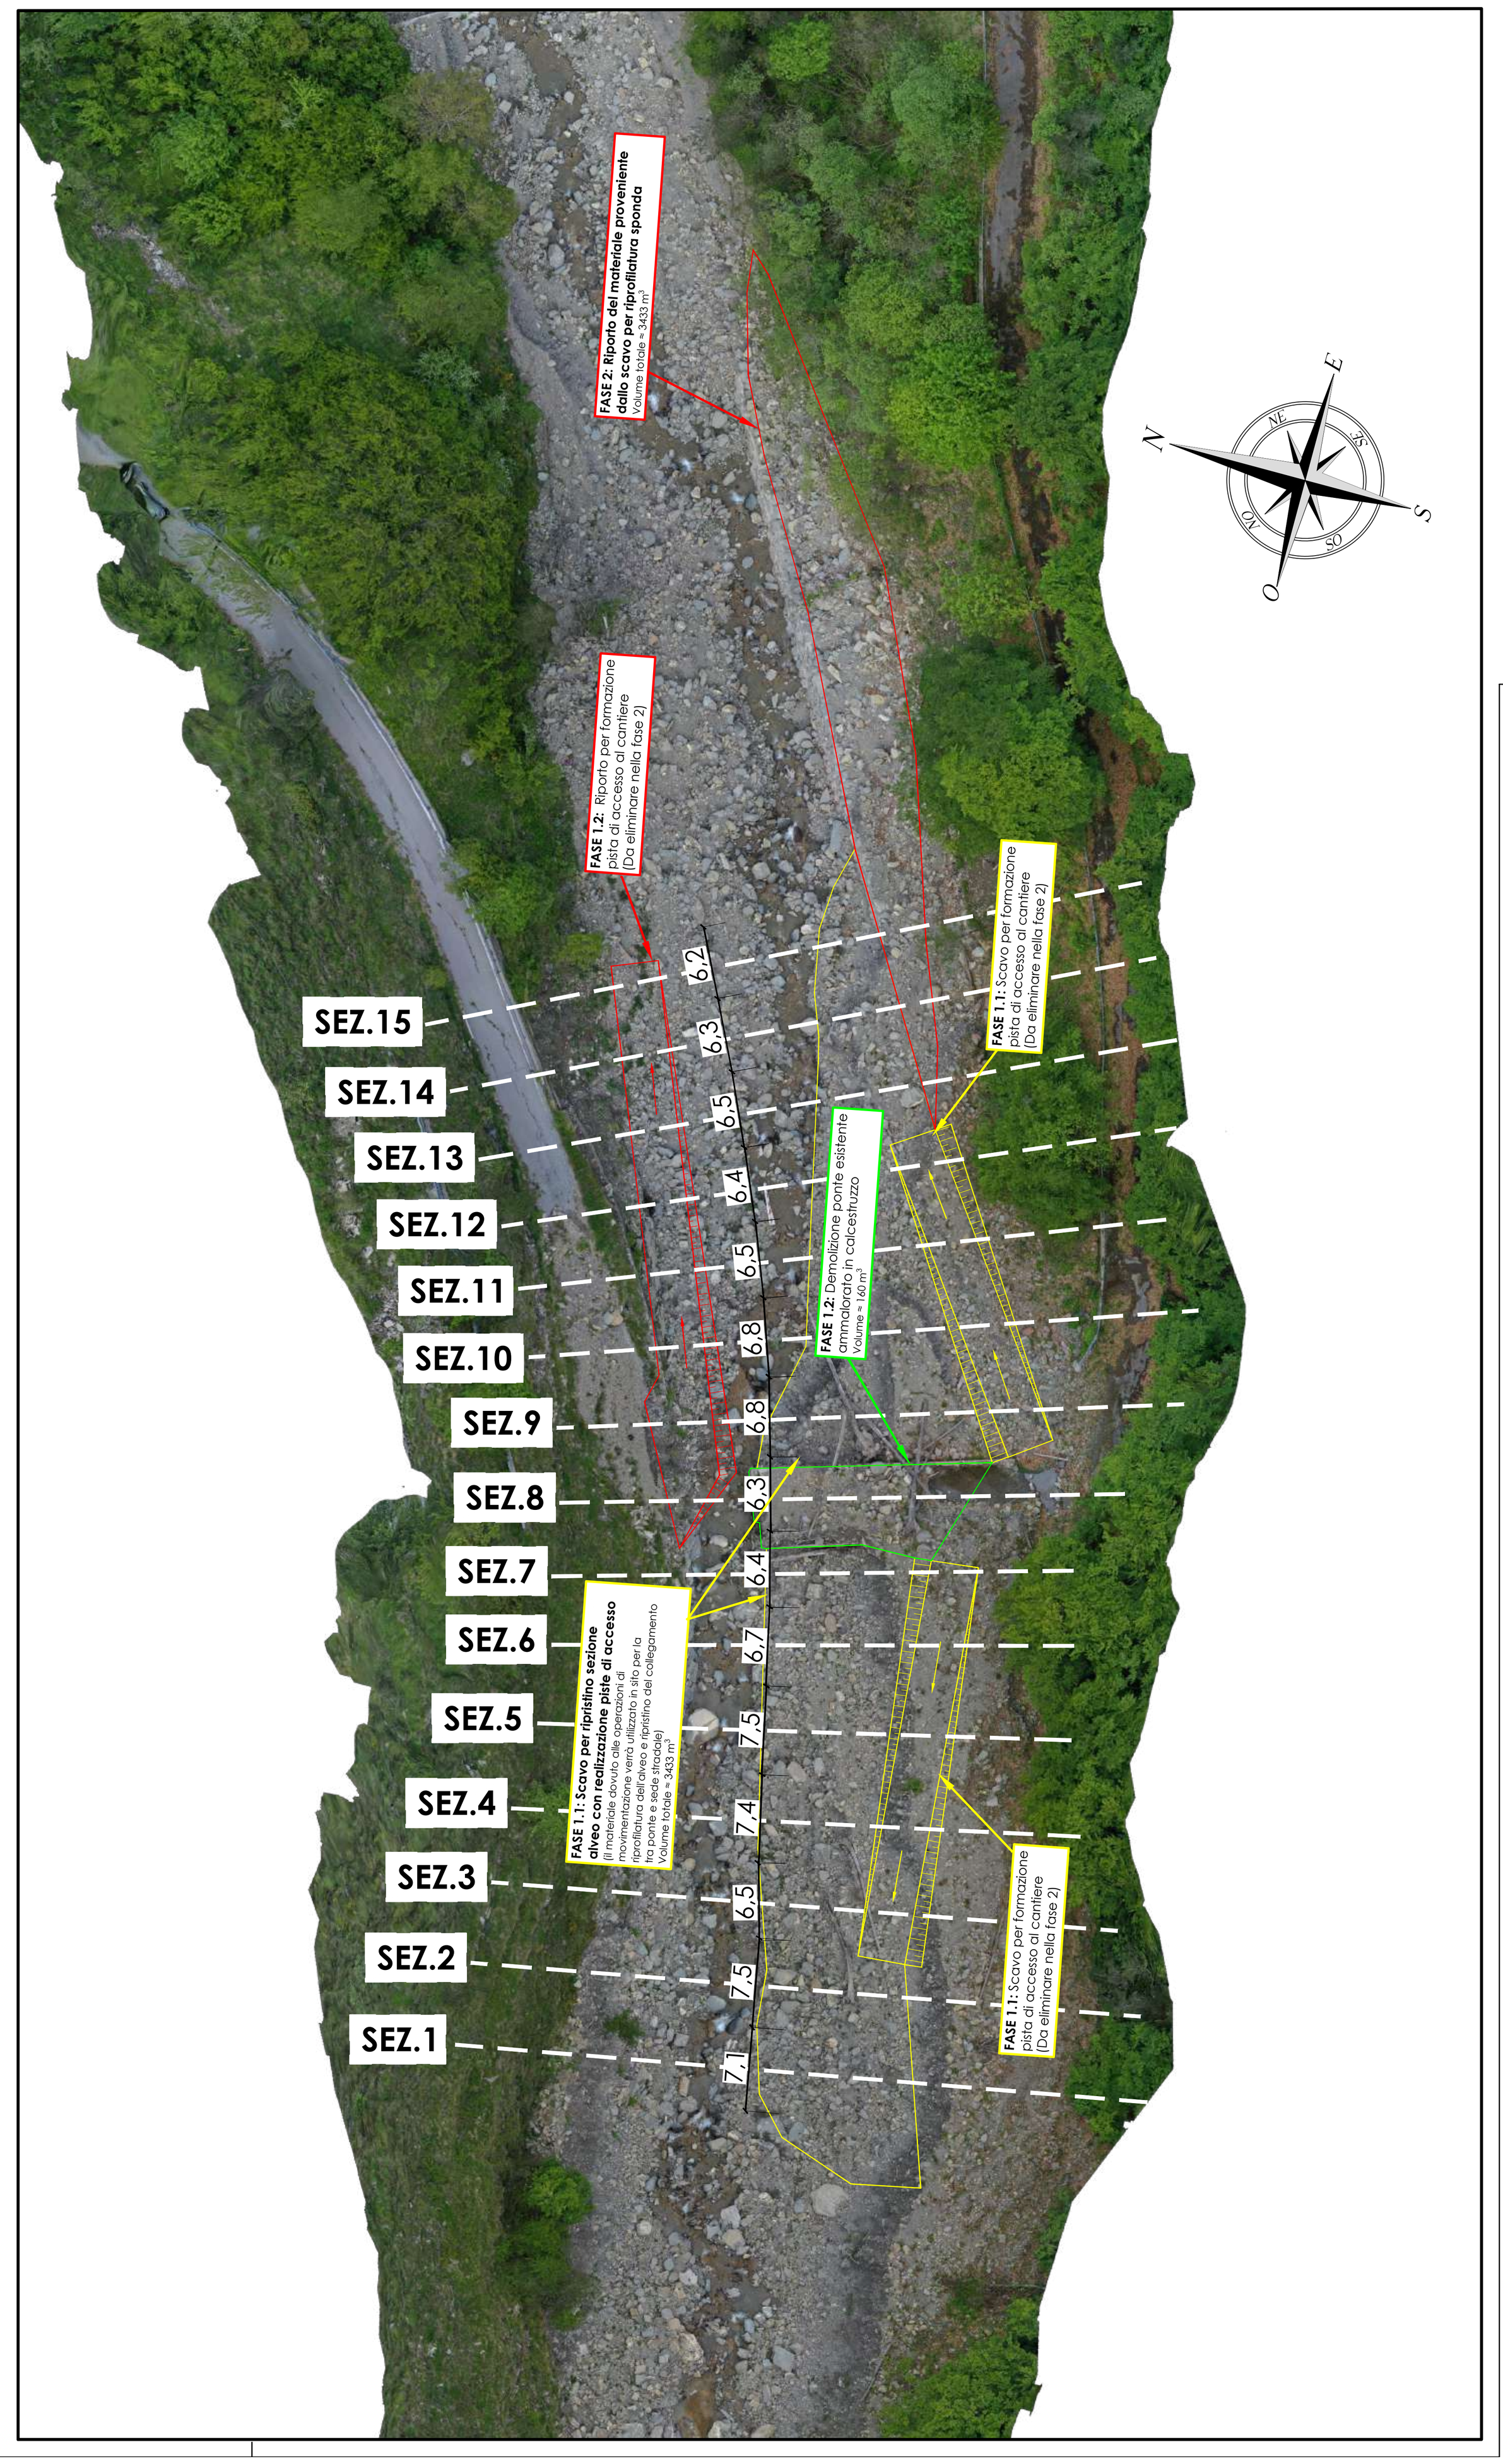



LEGENDA
- Area di scavo (fase 1)
- Area di scavo (fase 2)
- Area di riporto
- Demolizioni

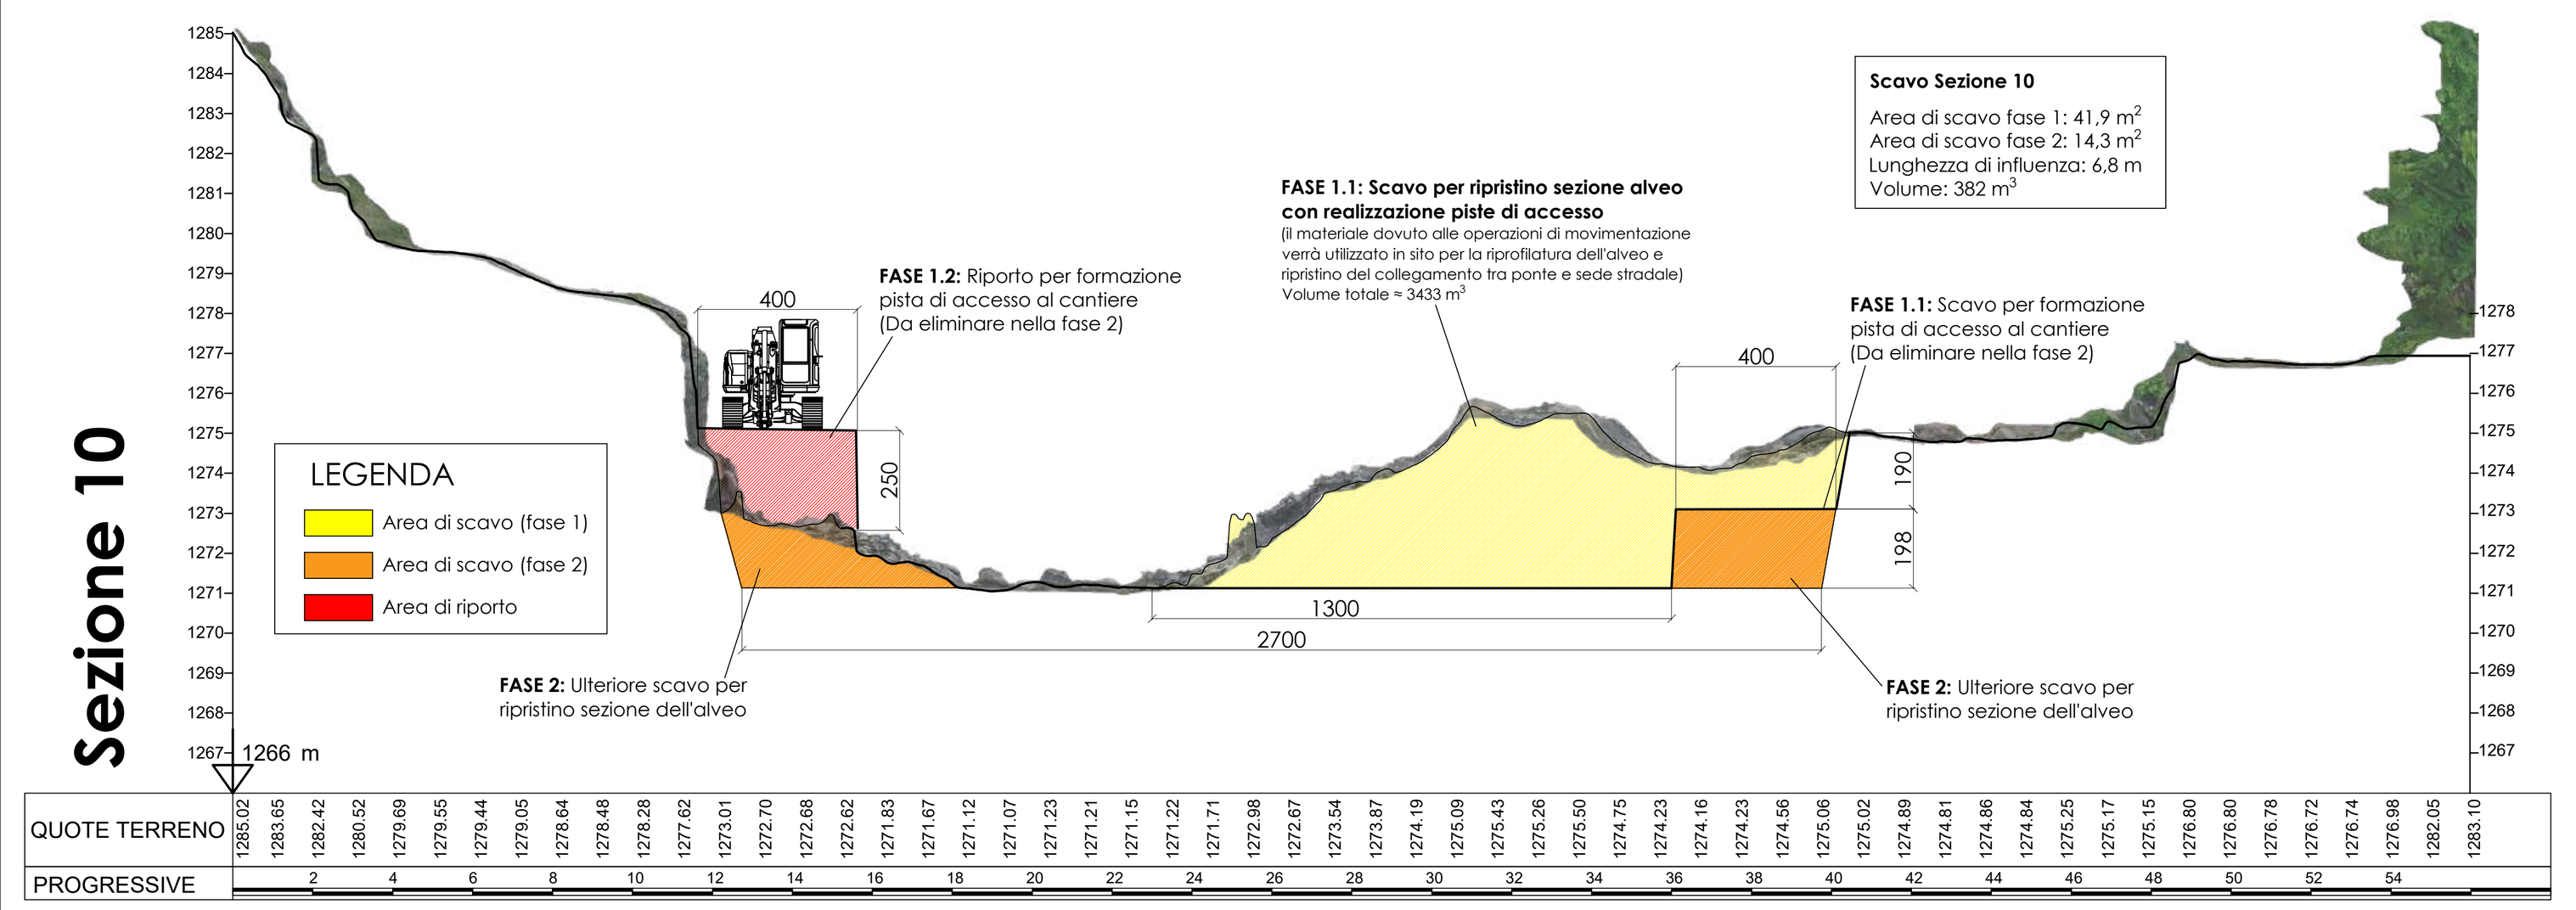


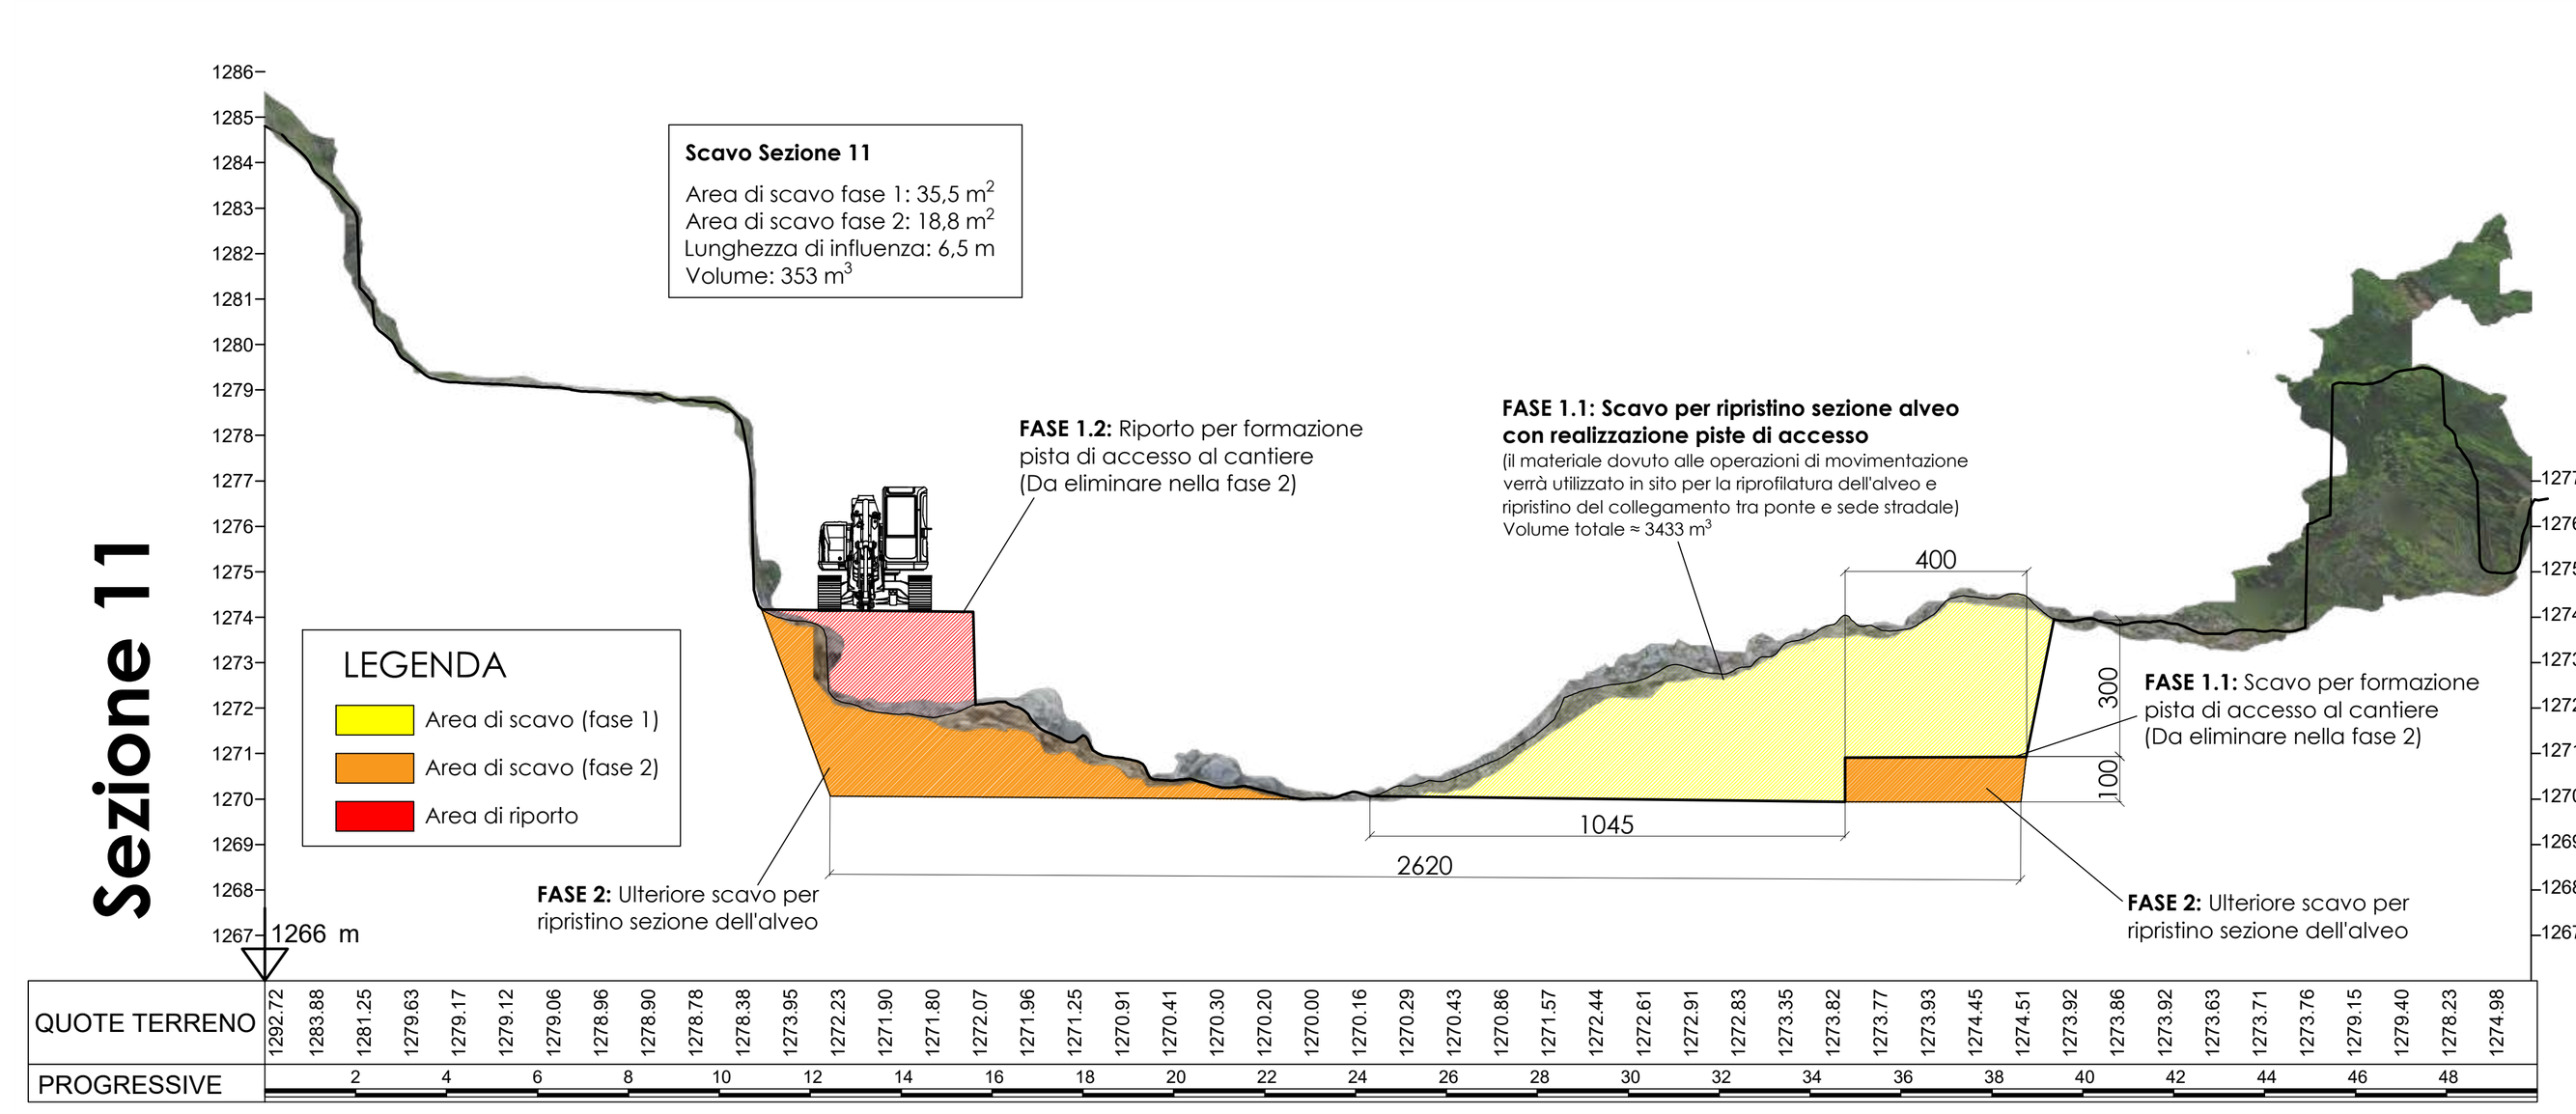

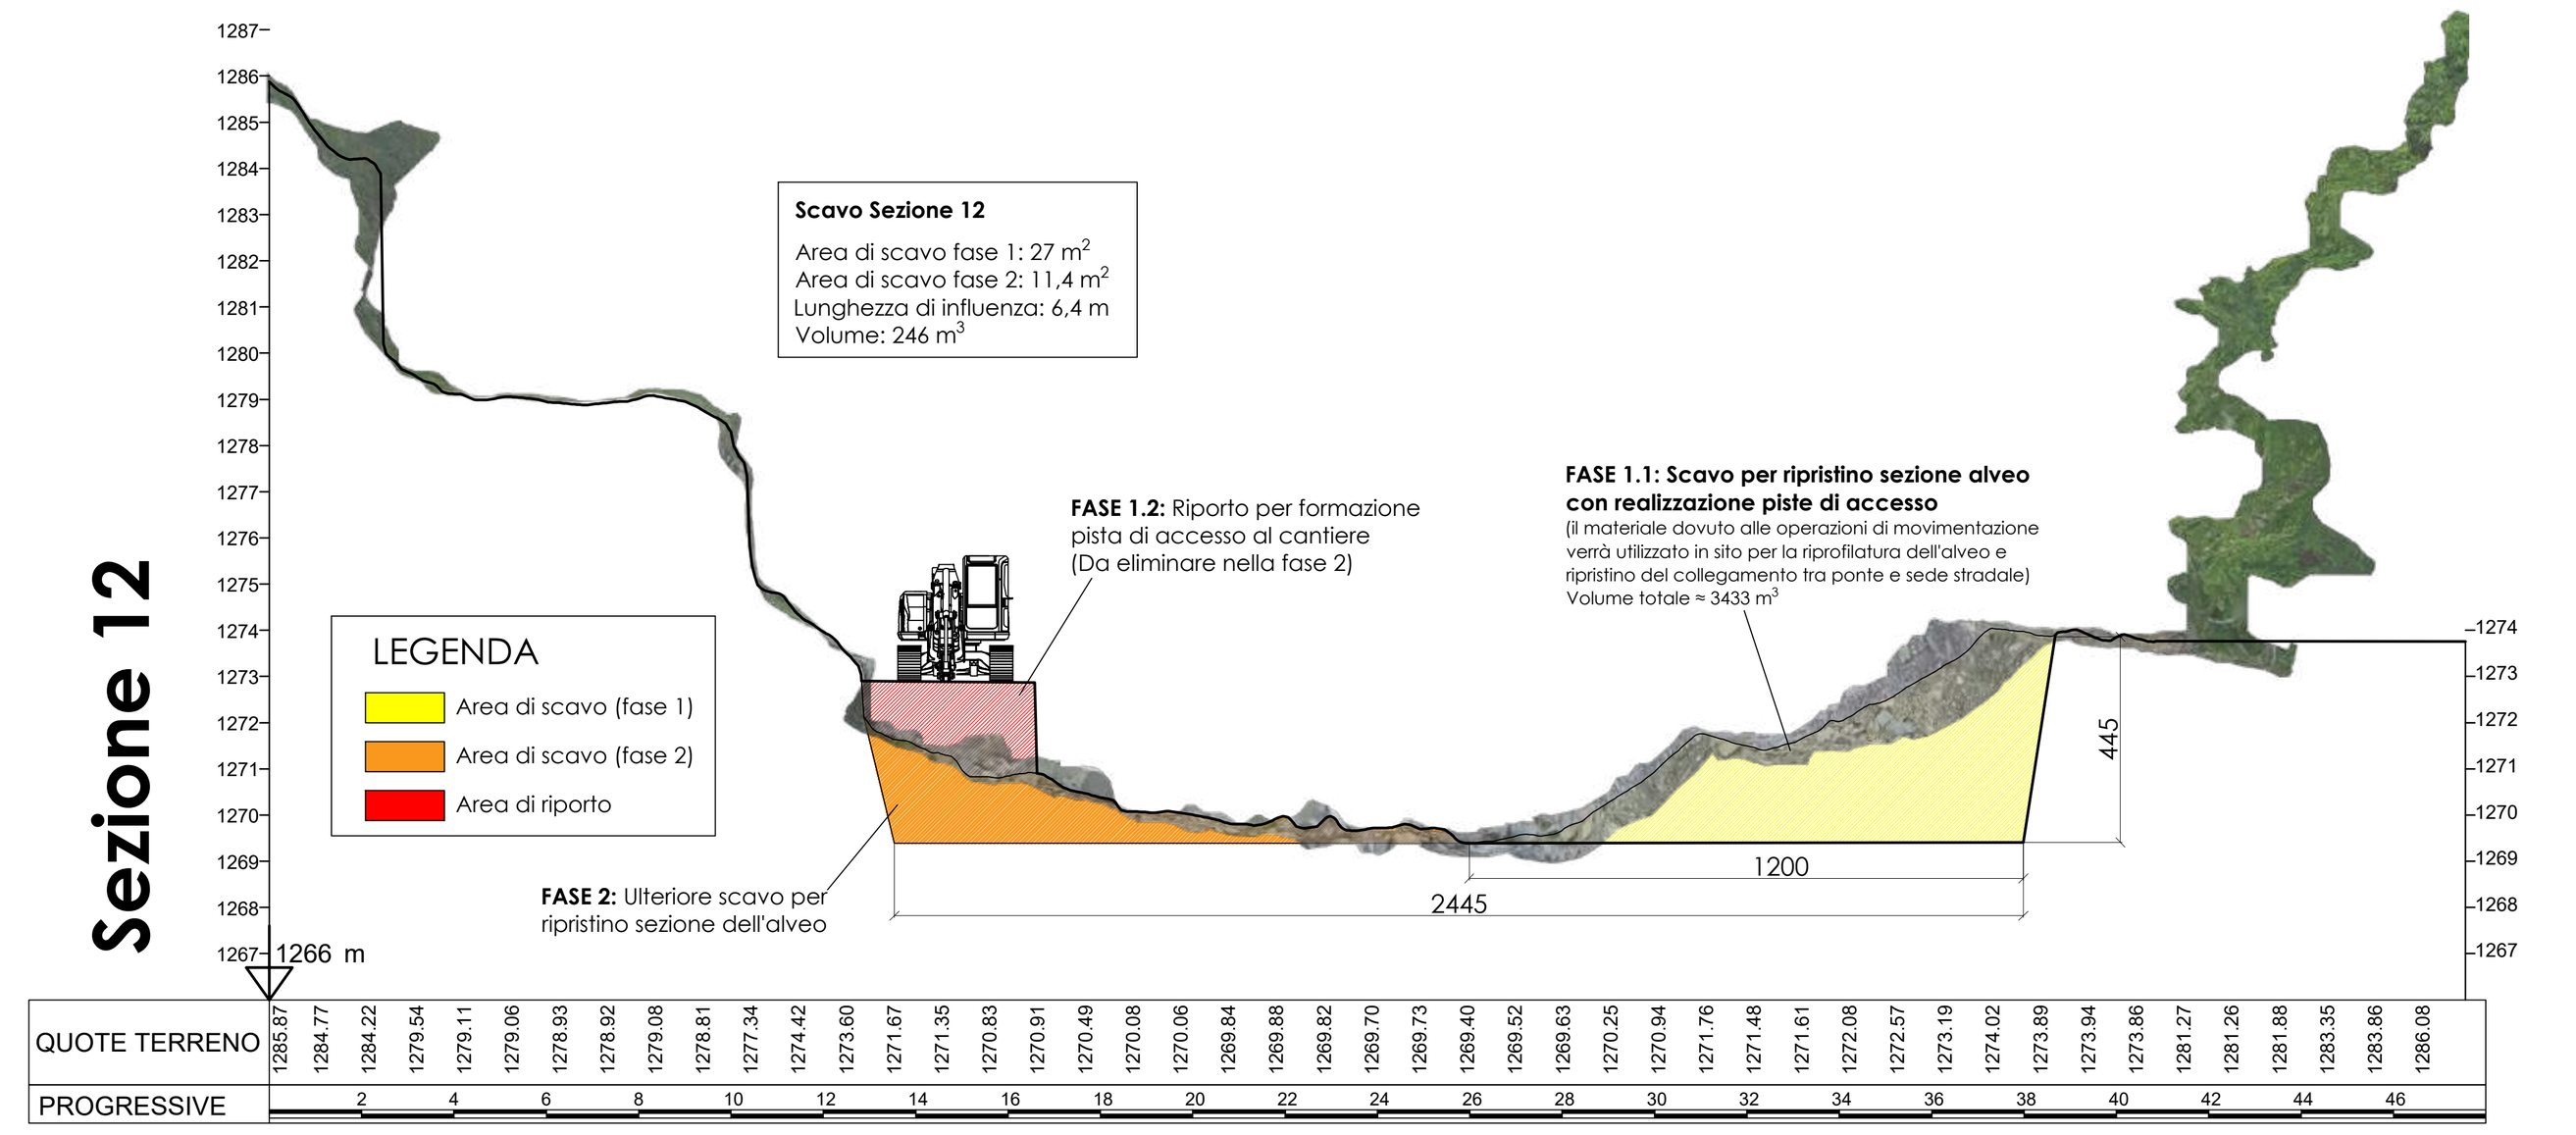

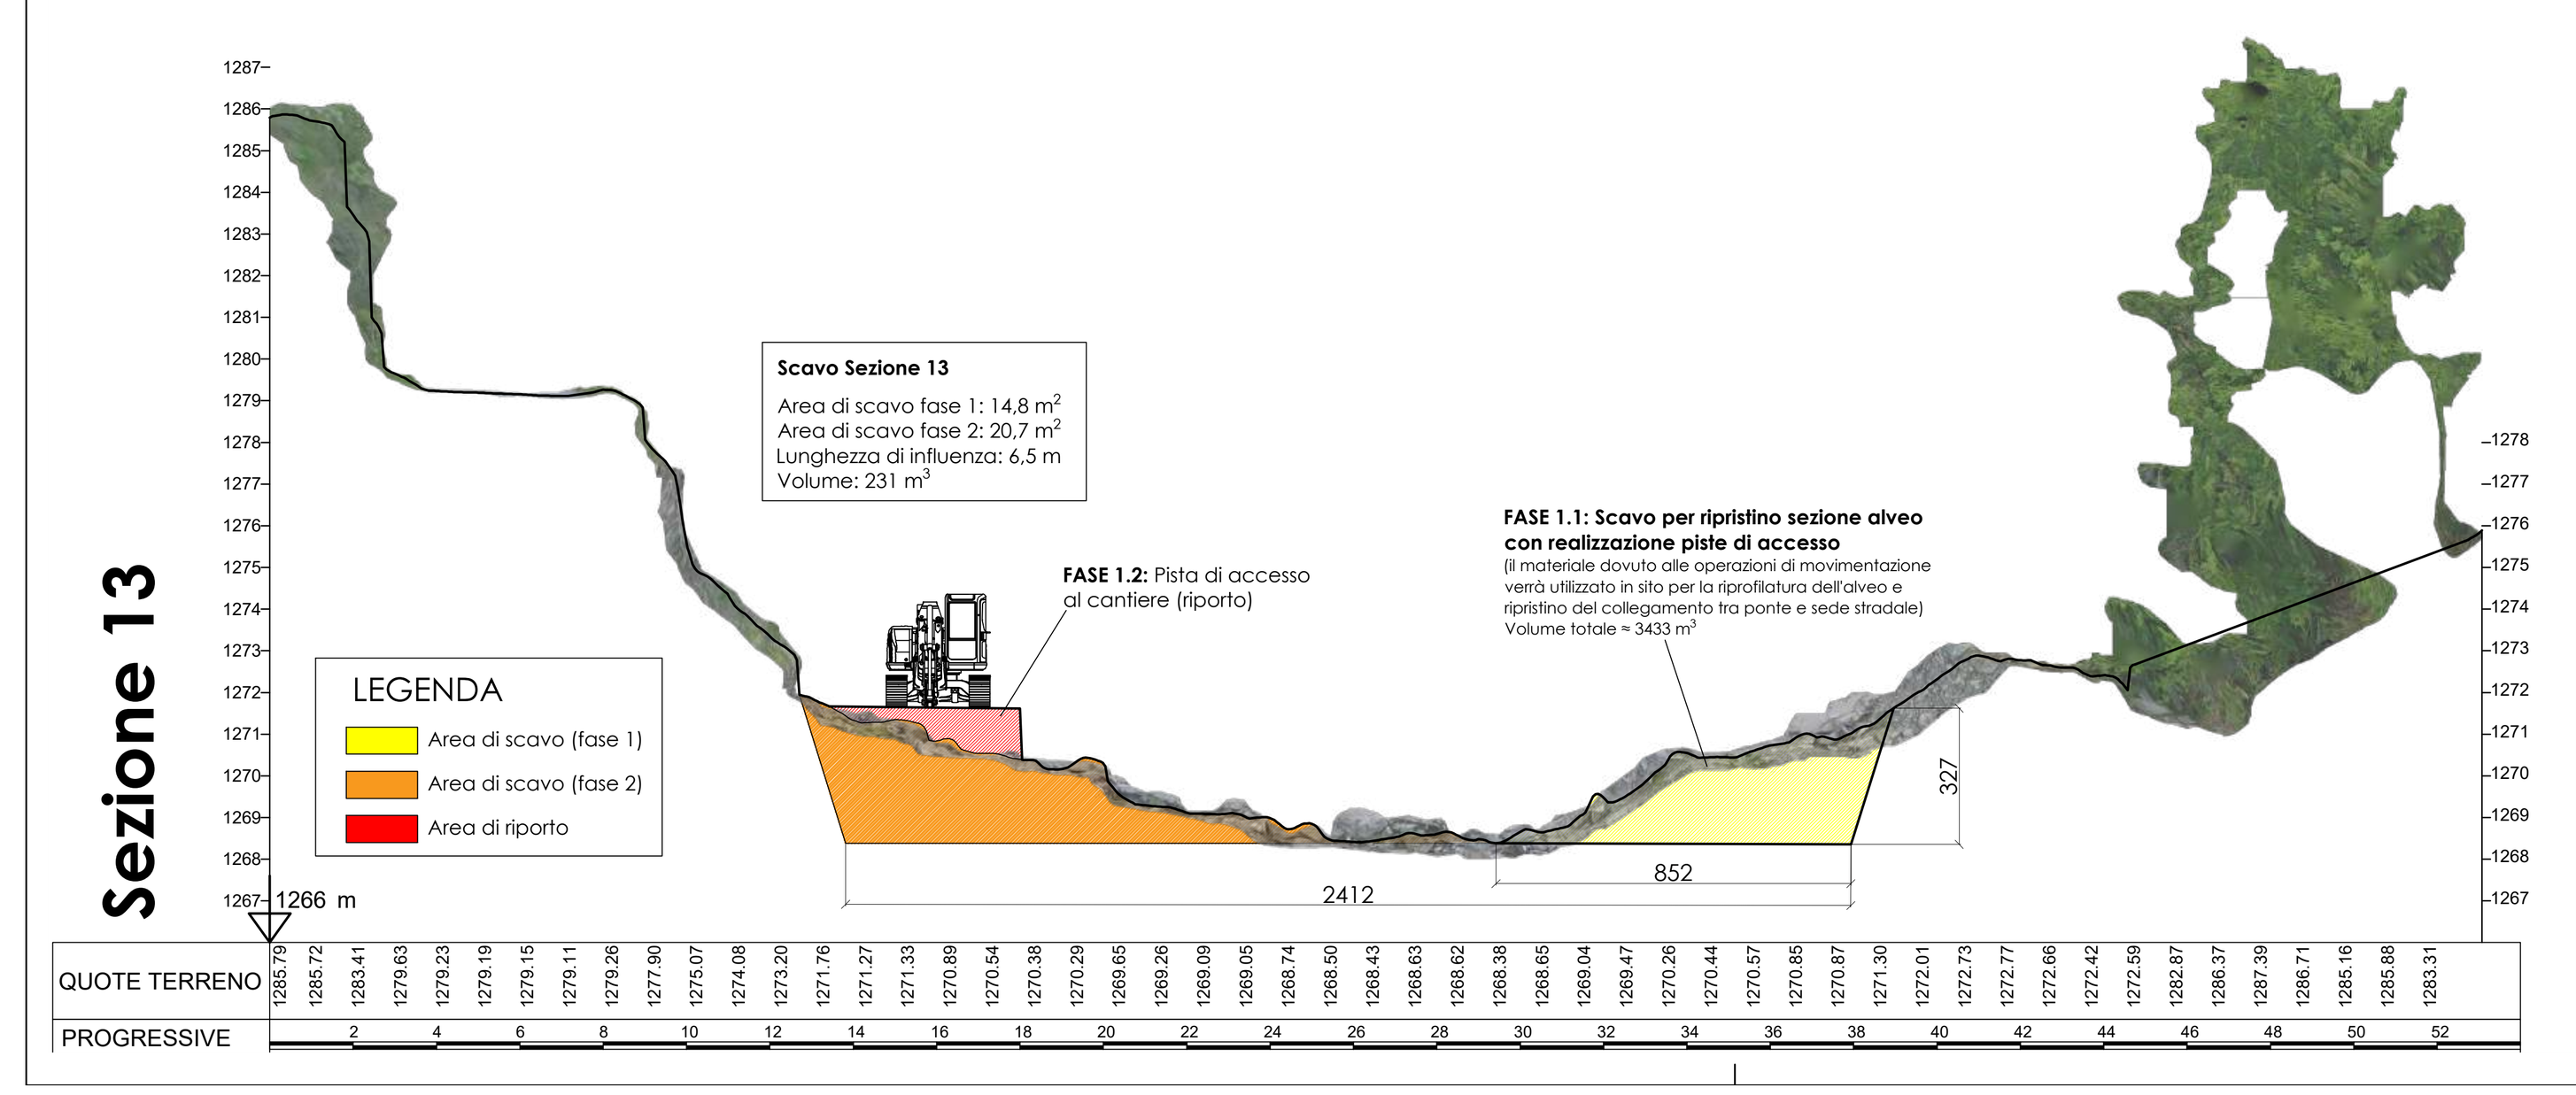

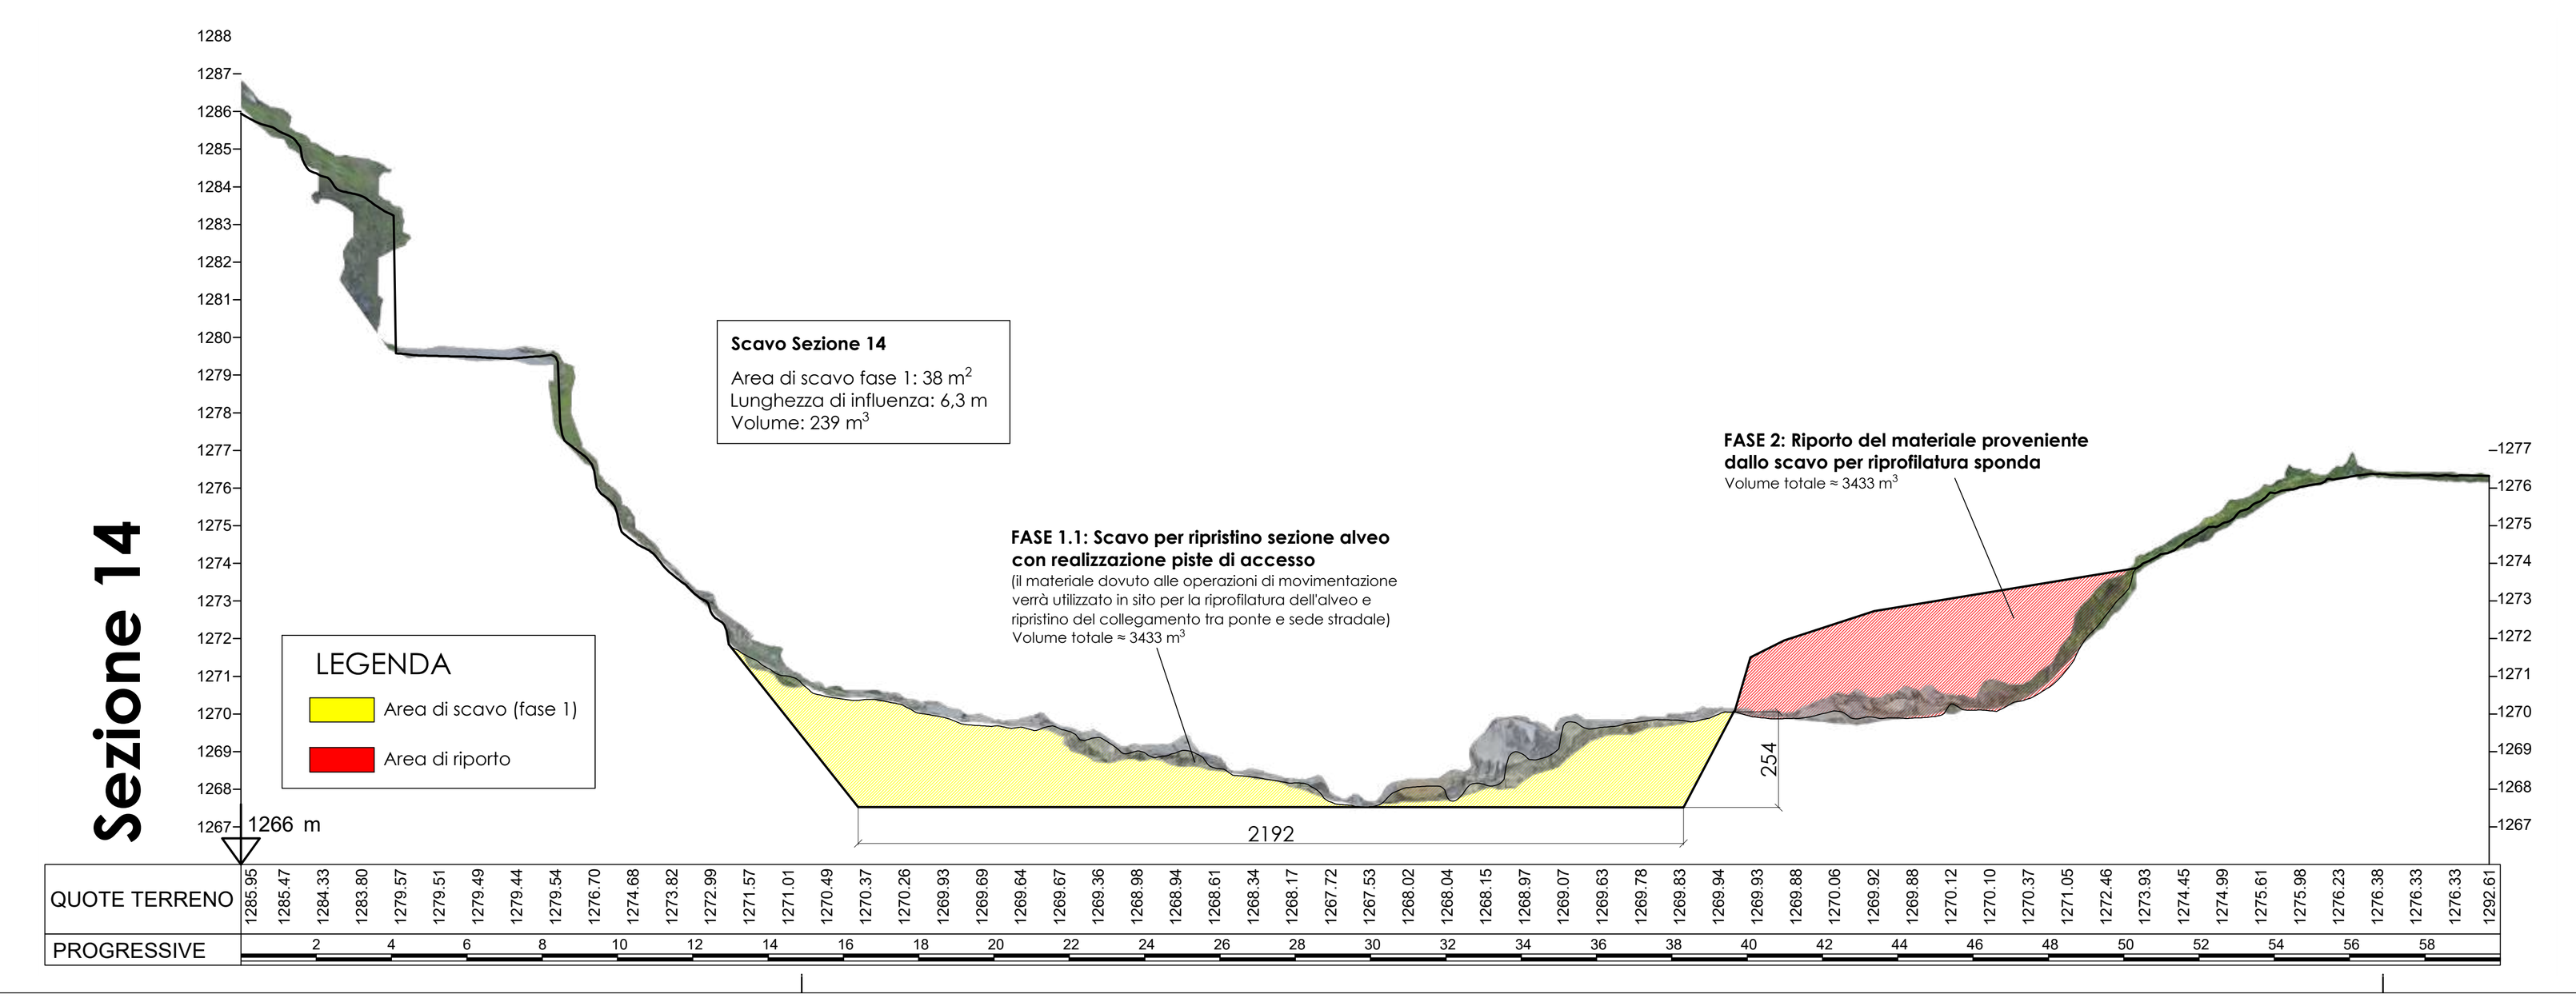

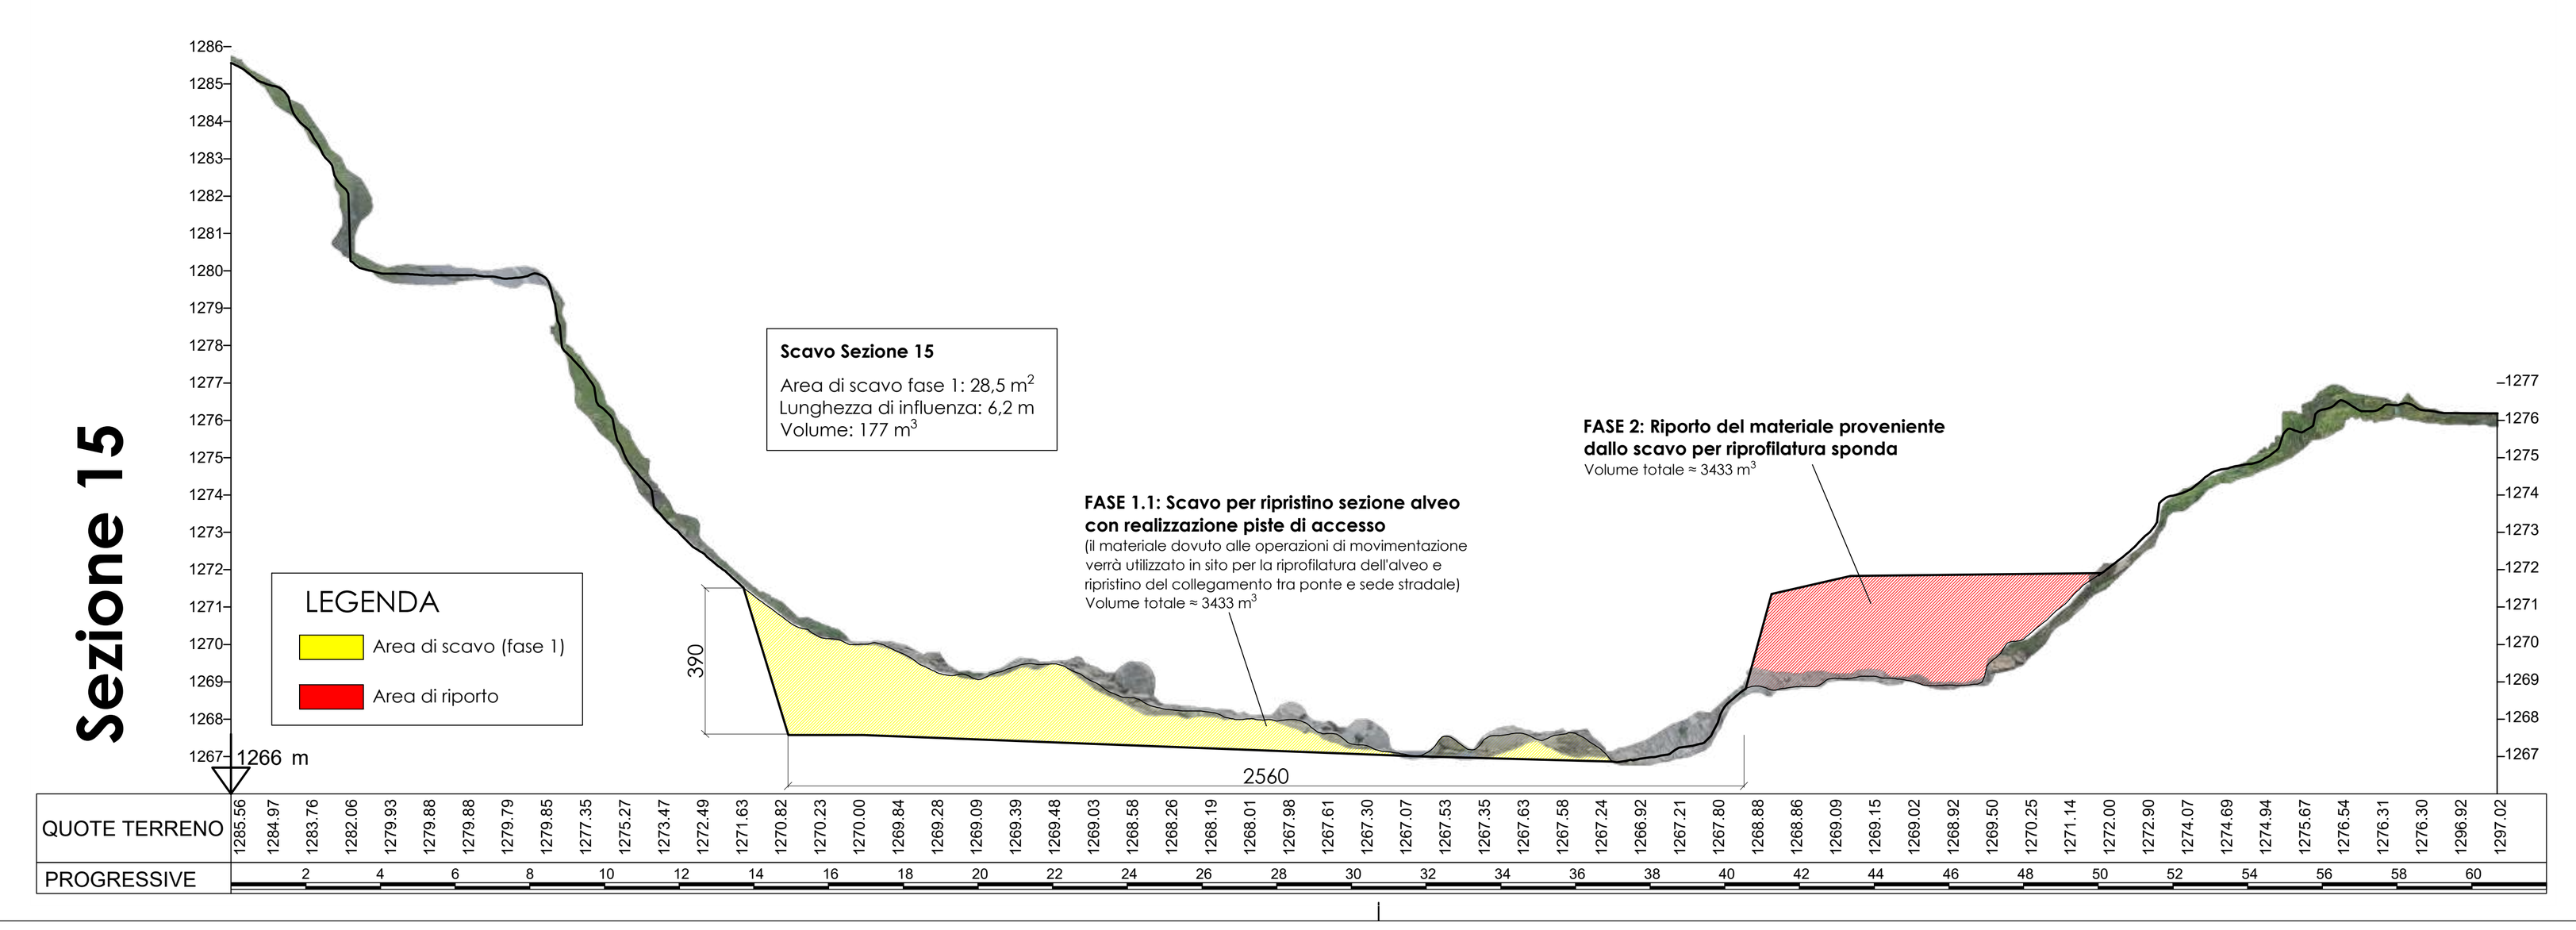

REGIONE: REGIONE LIGURIA | PROVINCIA: PROVINCIA DI IMPERIA | COMMITTENTE: | REGIONE: REGIONE PIEMONTE

PROGETTO:

S.P. 97 delle Salse – Lavori di ricostruzione del ponte sul Rio Bavera al km 29+900

CUP:I81B21004530001



Coordinate: Latitudine 44.078393 - Longitudine 07.745743

PROGETTO FATTIBILITA' TECNICO-ECONOMICA

ai sensi del D.Lgs 36/2023

ALLEGATO N° **10.3**

SEZIONI PRIMA FASE MOVIMENTO TERRA

DATA: **Maggio 2024**
PROTOCOLLO: **012-2024**
SCALA: **1:200**

PROGETTISTI:
Ing. Giorgio Scioldo
Ing. Roberto Sperandio

TIMBRI E FIRME:

REV.:	REDATTO:	VALIDATO:	VERIFICATO:	DATA:	RESPONSABILE PROCEDIMENTO:
2	Fabio Salomone	Roberto Sperandio	Giorgio Scioldo		

studio associato INGEOPROJECT

SEDE LEGALE:
Ufficio TORINO
Corso Matteotti, 12 - 10121 Torino
Tel +39 0115 113490
pec: ingeoproject@pec.it
referente:
Ing. Giorgio SCIOLDO

UFFICIO OPERATIVO:
Ufficio CUNEO
Corso Dante, 64 - 12100 Cuneo
tel +39 0171 681817
e-mail: info@ingeoproject.it
referente:
Ing. Roberto SPERANDIO

Ai sensi delle vigenti leggi sui diritti di autore questo documento è coperto da copyright e non potrà essere modificato, riprodotto o trasmesso a terzi senza autorizzazione