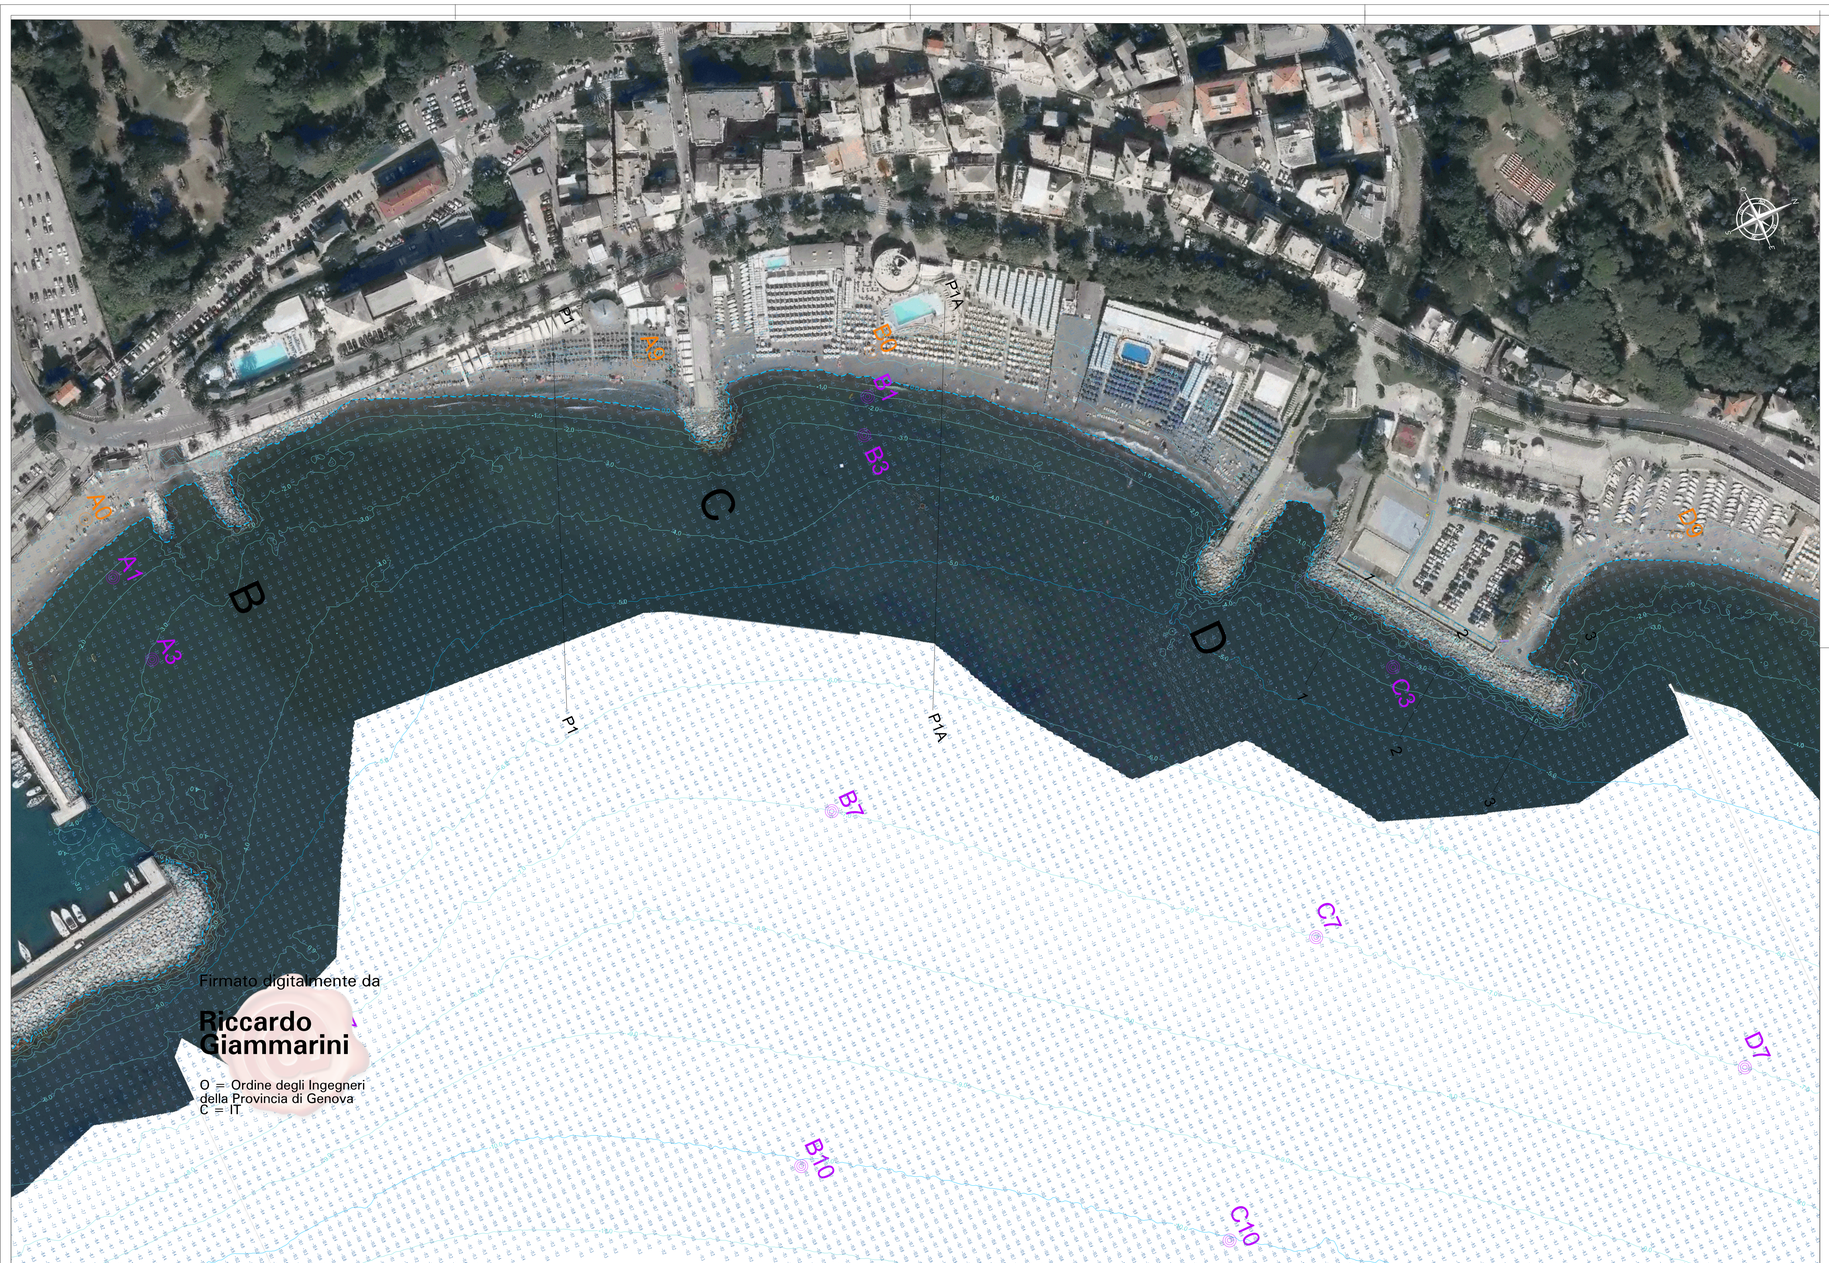


LEGENDA

- Battigia 2021
- Batimetriche rilievo 2021
- C10 — Punti prelievo campioni a mare
- E0 — Punti prelievo campioni a terra

Firmato digitalmente da

Riccardo Giammarini

O = Ordine degli Ingegneri della Provincia di Genova
C = IT

Committente:

COMUNE DI ARENZANO
Via S. Pallavicino, 39 - 16011 Arenzano (GE)

Oggetto:

INTERVENTI DI DIFESA DELLA COSTA E DELL'ABITATO DI ARENZANO
LOTTO 1: SCOGLIERA SOMMERSA DI PONENTE, RIFIORIMENTO SCOGLIERA PIAZZALE DEL MARE

PROGETTO DI FATTIBILITÀ TECNICA ED ECONOMICA

Titolo elaborato:

AREA DI PONENTE
PLANIMETRIA CON ORTOFOTO E RILIEVO BATIMETRICO 2021

Progettista:

INGE PRO Ingegneri Associati
Corso Torino 17/6 sc.A - 16129 Genova
Tel. 010.5740568 - fax : 010.4211099
e-mail: studio@ingepro.eu - PEC: studio@pec.ingepro.eu
C.F. e P. IVA: 02726060995

Revisione	Data	Redatto da:	Verificato da:	Approvato da:	Descrizione
0	14.06.2024	RX	SC	RG	Emissione

Nome file:	Scala:	Commesso:	Livello prog.:	Elaborato:
P087 PF D02.00_Planimetria-ortofoto-rilievo batim 2021	1:1000	P087	PF	D02