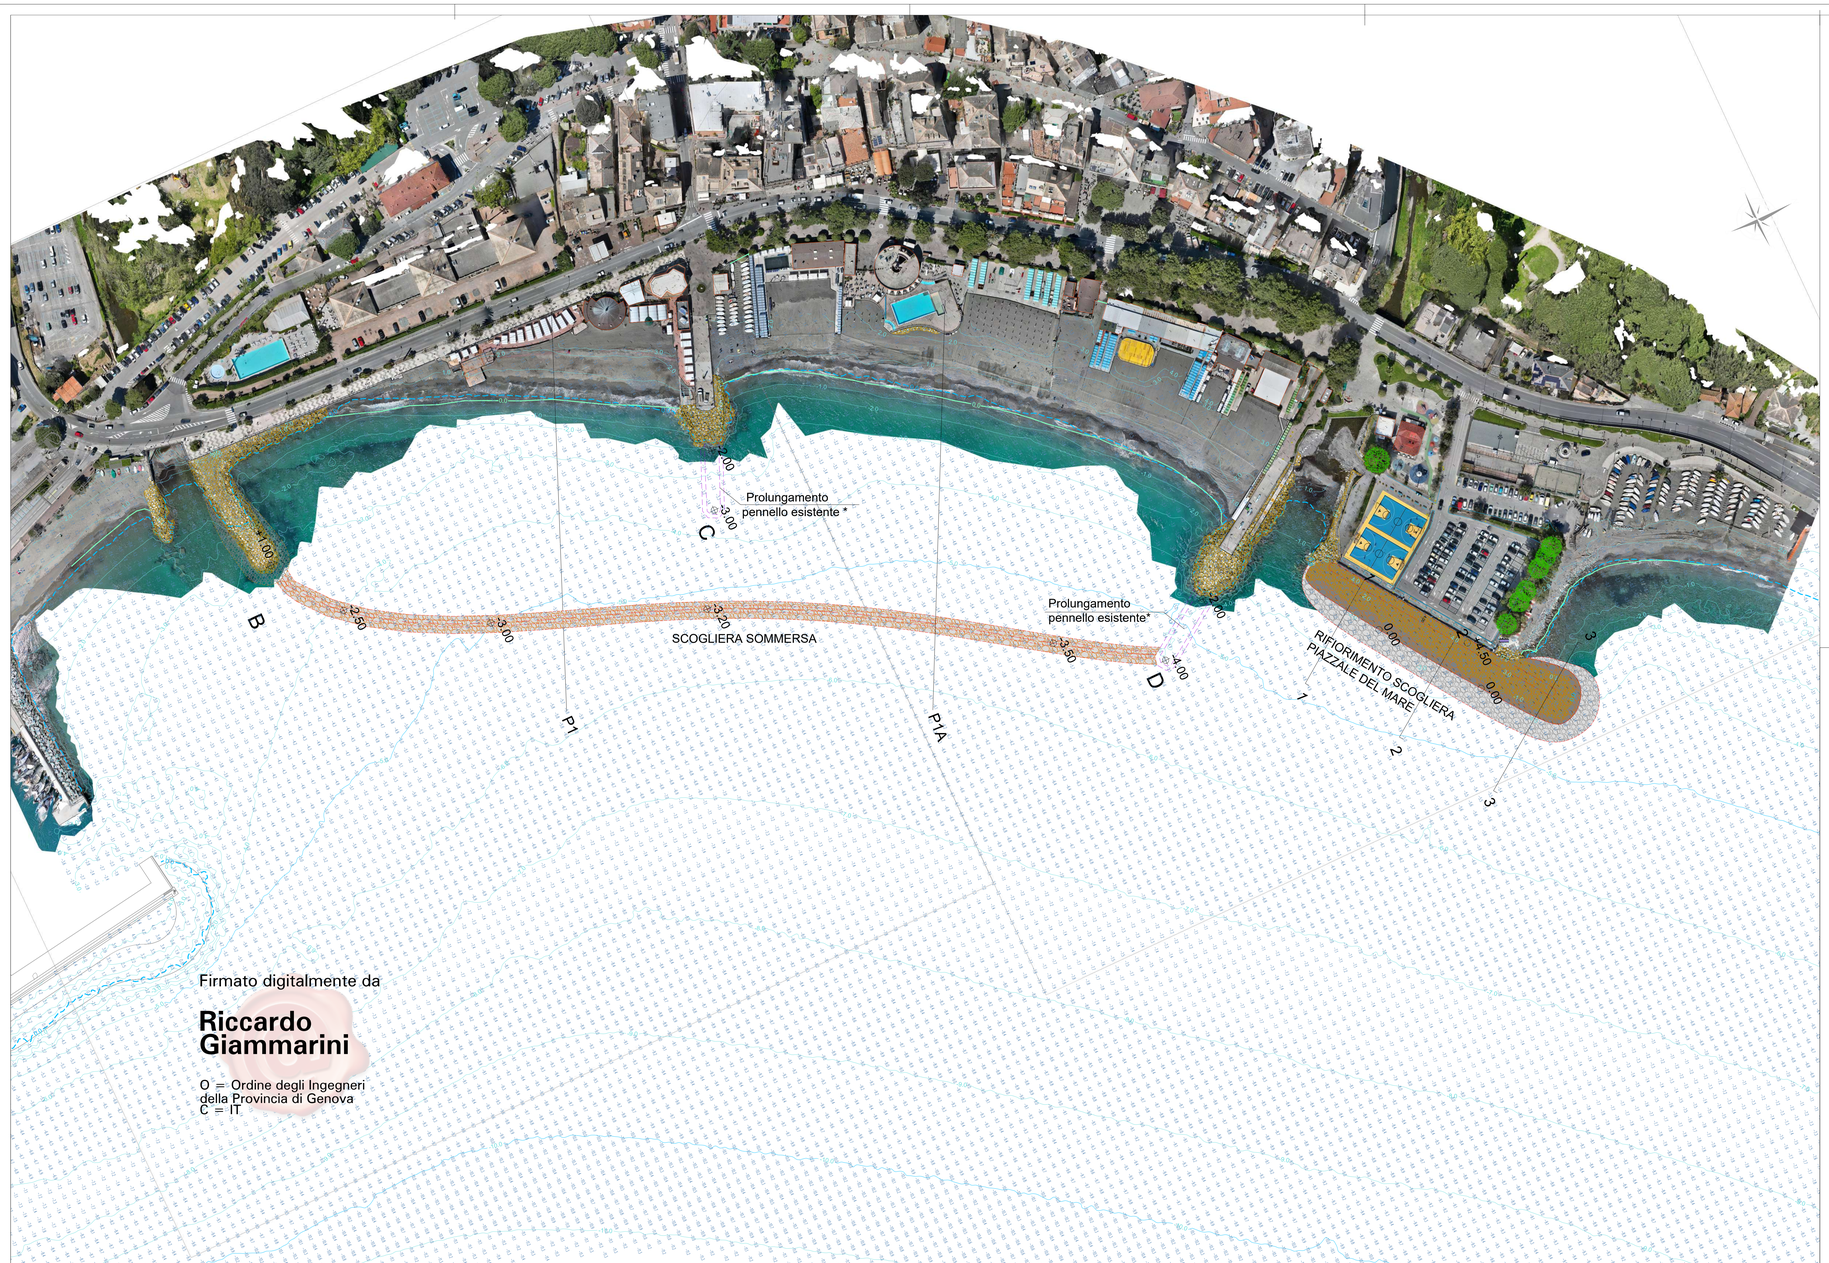


LEGENDA

- Battigia 2024
- Battigia 2021
- Batimetriche rilievo 2021
- C10 — Punti prelievo campioni a mare
- E0 — Punti prelievo campioni a terra
- * Prolungamento in fase di attuazione e compimento con un altro procedimento del Comune di Arenzano

Committente:

COMUNE DI ARENZANO
Via S. Pallavicino, 39 - 16011 Arenzano (GE)

Oggetto:

INTERVENTI DI DIFESA DELLA COSTA E DELL'ABITATO DI ARENZANO
LOTTO 1: SCOGLIERA SOMMERSA DI PONENTE, RIFIORIMENTO SCOGLIERA PIAZZALE DEL MARE

PROGETTO DI FATTIBILITÀ TECNICA ED ECONOMICA

Titolo elaborato:

STATO DI PROGETTO
PLANIMETRIA GENERALE: SCOGLIERA SOMMERSA E RIFIORIMENTO SCOGLIERA PIAZZALE DEL MARE

Progettista:

INGE PRO Ingegneri Associati
Corso Torino 17/6 sc.A - 16129 Genova
Tel. 010.5740568 - fax. 010.4211059
e-mail: studio@ingepro.eu - PEC: studio@pec.ingepro.eu
C.F. e P. IVA: 02720060995

Revisione	Data	Redatto da:	Verificato da:	Approvato da:	Descrizione
0	14.06.2024	RX	SC	RG	Emissione

Nome file: P087 PF D05.00_Prog-planimetria gen-sommersa-piazzale

Scala: 1:1000

Commessa n. | Elaborato progr. | Aggiornam.: P087 PF D05

Firmato digitalmente da
Riccardo Giammarini
O = Ordine degli Ingegneri della Provincia di Genova
C = IT