
PLANIMETRIA STATO ATTUALE

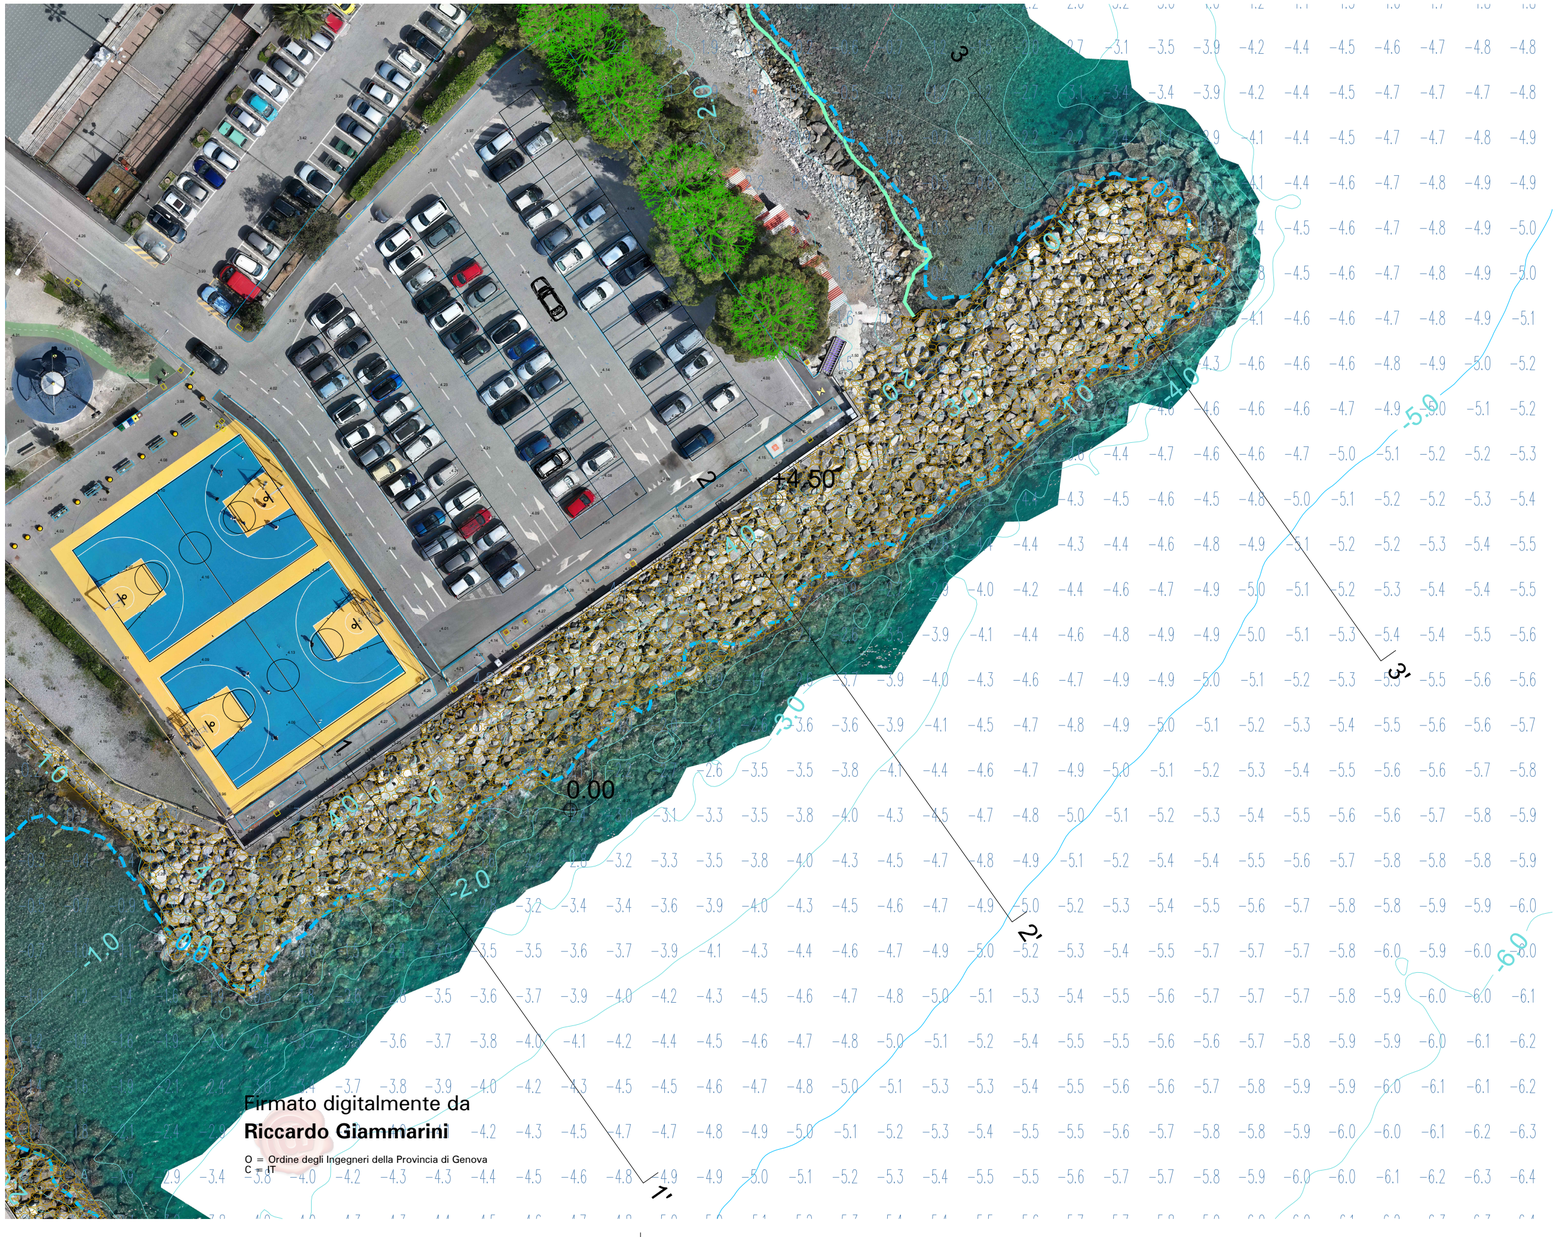

Firmato digitalmente da
Riccardo Giammarini
O = Ordine degli Ingegneri della Provincia di Genova
C = IT

Committente:

COMUNE DI ARENZANO
Via S. Pallavicino, 39 - 16011 Arenzano (GE)

Oggetto:

INTERVENTI DI DIFESA DELLA COSTA E DELL'ABITATO DI ARENZANO
LOTTO 1: SCOGLIERA SOMMERSA DI PONENTE, RIFIORIMENTO SCOGLIERA PIAZZALE DEL MARE

PROGETTO DI FATTIBILITÀ TECNICA ED ECONOMICA

Titolo elaborato:

SCOGLIERA A PROTEZIONE DEL PIAZZALE DEL MARE
PLANIMETRIA DI DETTAGLIO STATO ATTUALE

Progettista:

INGE PRO Ingegneri Associati

Corso Torino 17/6 sc.A - 16129 Genova
Tel. 010.5740568 - fax : 010.4211059
e-mail: studio@ingepro.eu - PEC: studio@pec.ingepro.eu
C.F. e P. IVA: 02726060995

Revisione	Data	Redatto da:	Verificato da:	Approvato da:	Descrizione
0	14.06.2024	~~BR~~	SC	RG	Emissione

Nome file:	Scala:	Commessa:	Livello prog:	Elaborato:
P087.PF.D07.00_Scogliera pizzale-planimetria-stato attuale	1:500	P087	PF	D07