

SEZIONE 2.1-2.1
Scala 1:50

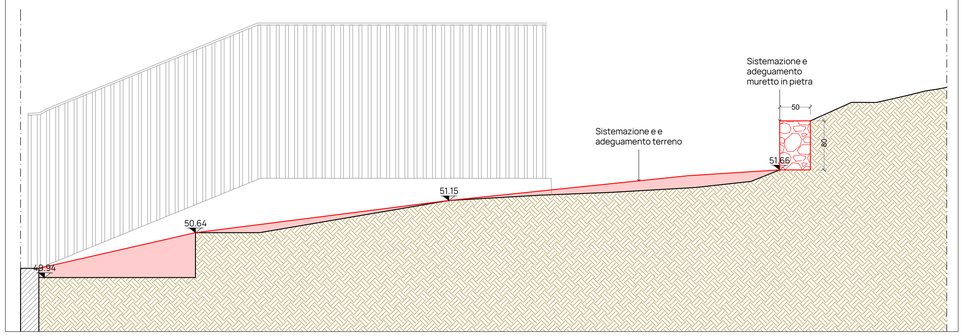


SEZIONE 1.1-1.1
Scala 1:50

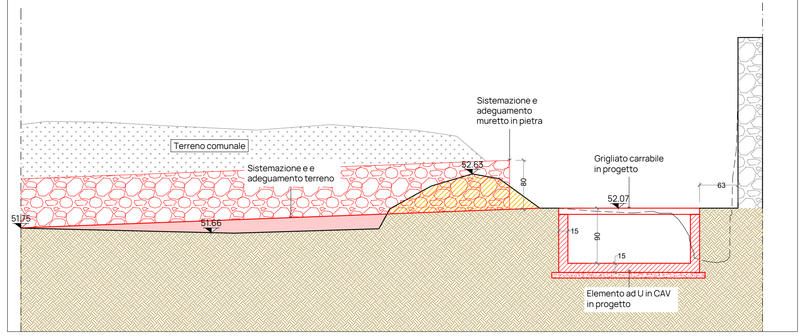


LEGENDA

- Progetto
- Demolizioni

PARTICOLARE POZZETTO DI SALTO
Scala 1:50

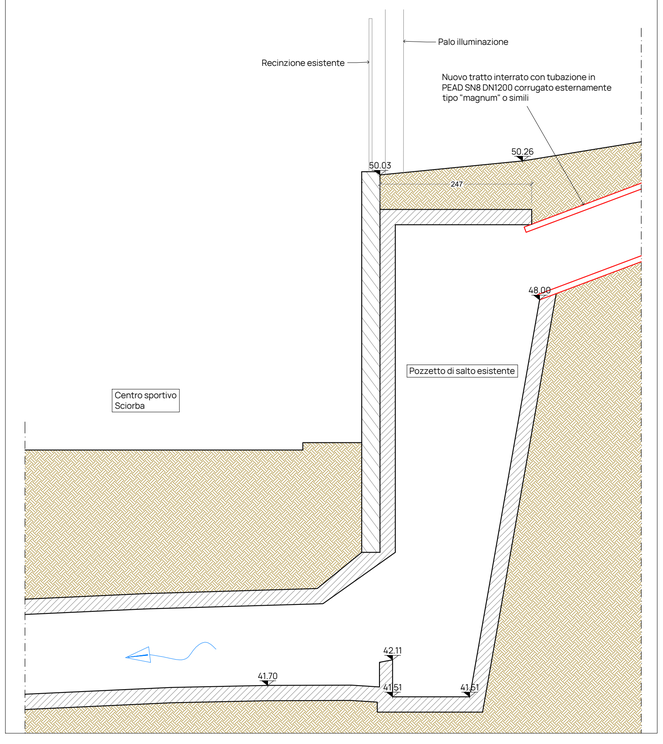

PIANTA VASCA - SCALA 1:100

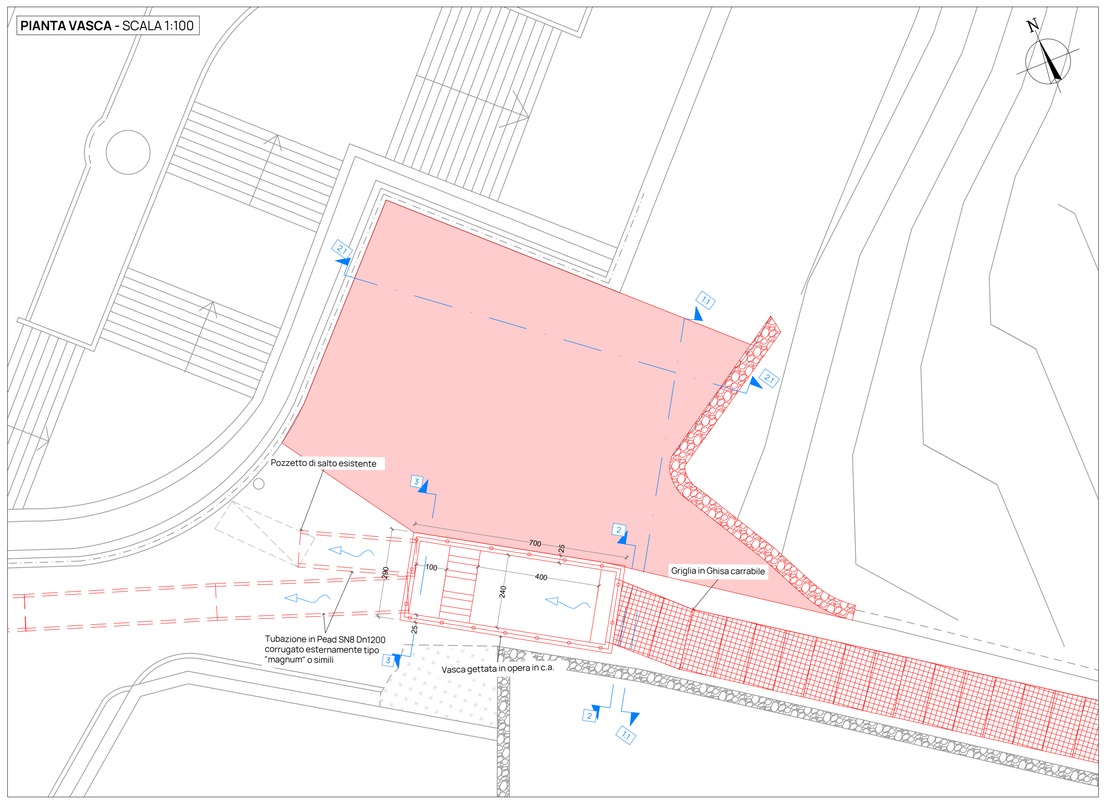

itec ENGINEERING

Committente:

COMUNE DI GENOVA
Direzione Sport
Assessorato bilancio, lavori pubblici, opere strategiche infrastrutturali, rapporti con i municipi

Titolo:
Progetto di fattibilità tecnico-economica di sistemazione del Rio Villa Castagna

Responsabile unico del procedimento
Arch. Roberto Valcalda

Oggetto:
Particolari e sezioni di posa 2 di 2

Scala:
Varie

Gruppo di lavoro
Ing. P. Misurale
Ing. M. Ivaldi
Ing. E. Misurale
Ing. A. Porri
Geom. F. Sciurti

Livello di progetto: PFTE

Nome File: P105-23-F-DI-ARC-002-A

Codice Progetto: P105-23

Tavola n°: ARC-002

Firme:

Dott. Ing. PIETRO MISURALE 5390 — ORDINE INGEGNERI DELLA PROVINCIA DI GENOVA

Firmato digitalmente da:
MISURALE PIETRO
Firmato il 11/07/2024 12:31
Seriale Certificato: 839192
Valido dal 19/10/2021 al 19/10/2024
InfoCamere Qualified Electronic Signature CA

Rev.	Modifiche / Revisioni	Data	Redatto	Controllato	Approvato
A	PRIMA EMISSIONE	08/09/23	FSC	EMI	PMI
B	RICHIESTA INTEGRAZIONE REGIONE LIGURIA	22/09/23	FSC	EMI	PMI

itec
19038 SARZANA (SP) - Via B.P.U. Muccini, 54A - T. +39 0187 610532
16129 GENOVA (GE) - Via Antonio Cecchi, 7/9-10 - T. +39 010 5959690
P. Iva 01236860118 - N.CCIAA 01236860118 - REA CCIA SP112013
Cap. Soc. € 100.000 i.v. - info@itec-engineering.it

ASSOCIATO oice · efca · FIDIC · apave Certification ISO 9001-N°SC 10-2588/IAF 34 ISO 14001-N°SCA 19-3491/IAF 34 ISO 45001-N° SCS 20-336/IAF 34

E' vietata a norma di legge la riproduzione, anche parziale, non autorizzata di questo documento.