
PLANIMETRIA GENERALE - SCALA 1:200

NOTA

Si precisa che i tracciati delle reti esistenti sono stati forniti dagli enti gestori e pertanto risultano tutti indicativi. Sarà quindi cura dell'impresa verificare, prima e durante le lavorazioni, tutte le interferenze presenti

LEGENDA

- Nuovi interventi a progetto
- Tubazione acquedotto in ghisa Dn 150
- Tubazione gas 6ª specie in ghisa Dn 250
- Tubazione gas 7ª specie in PEad De125
- Tubazione fognatura ø300
- Cavidotti TELECOM
- Nuovi interventi previsti a progetto
- Illuminazione pubblica interrata
- Illuminazione pubblica Canalina

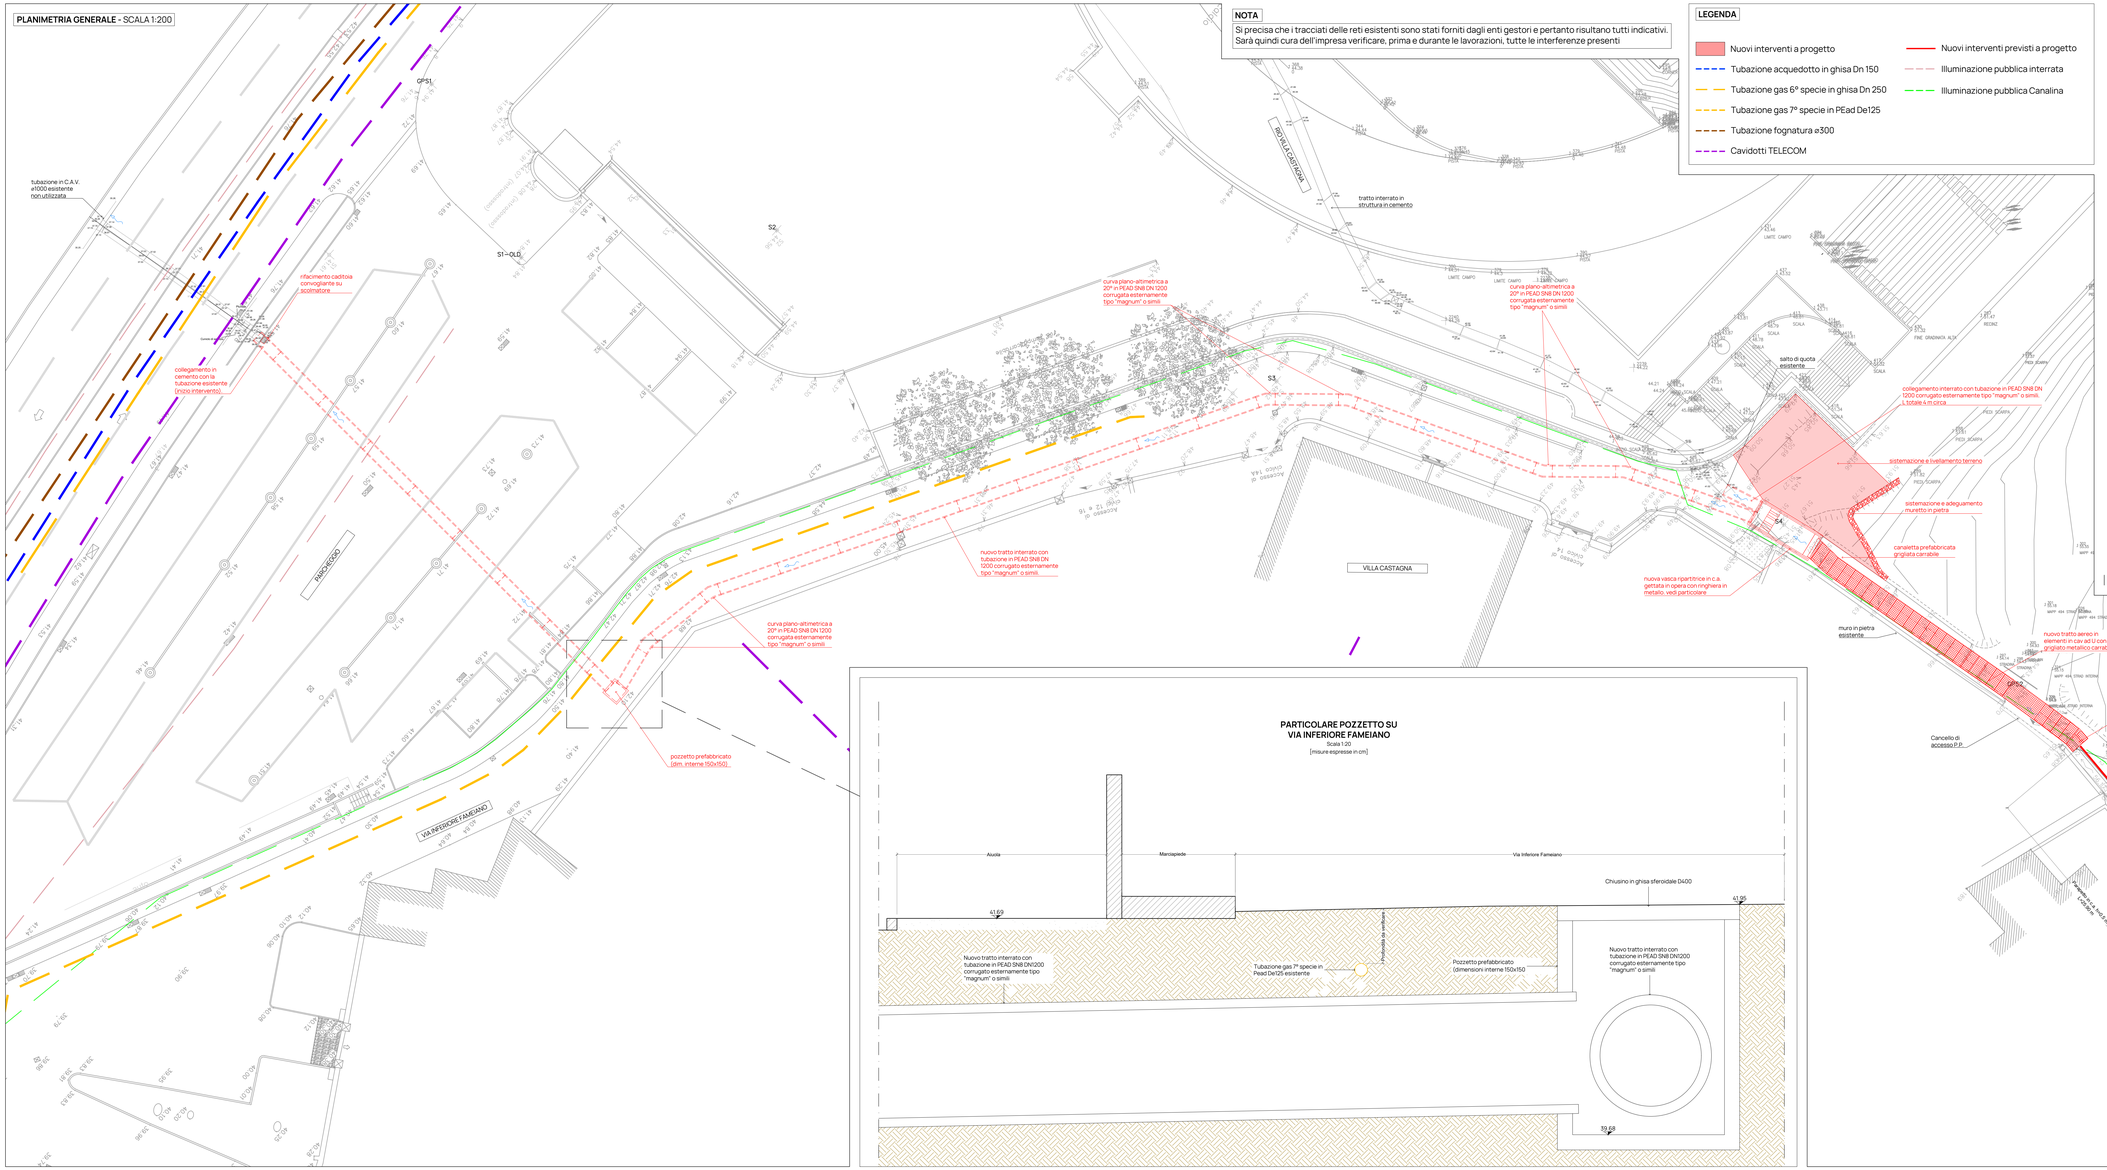

PARTICOLARE POZZETTO SU VIA INFERIORE FAMEIANO

Scala 1:20

[misure espresse in cm]

itec ENGINEERING

Committente:

COMUNE DI GENOVA
Direzione Sport
Assessorato bilancio, lavori pubblici, opere strategiche infrastrutturali, rapporti con i municipi

Titolo:

Progetto di fattibilità tecnico-economica di sistemazione del Rio Villa Castagna

Responsabile unico del procedimento
Arch. Roberto Valcalda

Oggetto:

Planimetria e profilo stato di progetto

Scala:

Varie

Gruppo di lavoro

Ing. P. Misurale
Ing. M. Ivaldi
Ing. E. Misurale
Ing. A. Porri
Geom. F. Sciurti

Livello di progetto: PFTE

Nome File: P105-23-F-DI-SOS-001-B

Codice Progetto: P105-23

Tavola n°: SOS-001

Firme:

Dott. Ing. PIETRO MISURALE n. 5.516

Firmato digitalmente da: MISURALE PIETRO
Firmato il 11/01/2024 12:35
Serial#: Certificato: 839192
Valido dal 19/10/2021 al 19/10/2024
Actalis Qualified Electronic Signature CA

Rev.	Modifiche / Revisioni	Data	Redatto	Controllato	Approvato
A	PRIMA EMISSIONE	08/09/23	FSC	EMI	PMI
B	RICHIESTA INTEGRAZIONE REGIONE LIGURIA	22/09/23	FSC	EMI	PMI

itec
19038 SARZANA (SP) - Via B.P.U. Muccini, 54A - T. +39 0187 610532
16129 GENOVA (GE) - Via Antonio Cecchi, 7/9-10 - T. +39 010 5959690
P. Iva 01258660118 - N.CCIAA 01258660118 - REA CCIA SP112013
Cap. Soc. € 100.000 i.v. - info@itec-engineering.it

ASSOCIATO oice
efca
FIDIC
apave Certification ISO 9001 N°QC 10 25881/47 IN ISO 14001 N°QE 10 25881/47 IN ISO 45001 N° SCQ 25 10547 IN

E' vietata a norma di legge la riproduzione, anche parziale, non autorizzata di questo documento.