
PLANIMETRIA GENERALE - SCALA 1:500




SEZIONI TRASVERSALI - SCALA 1:100

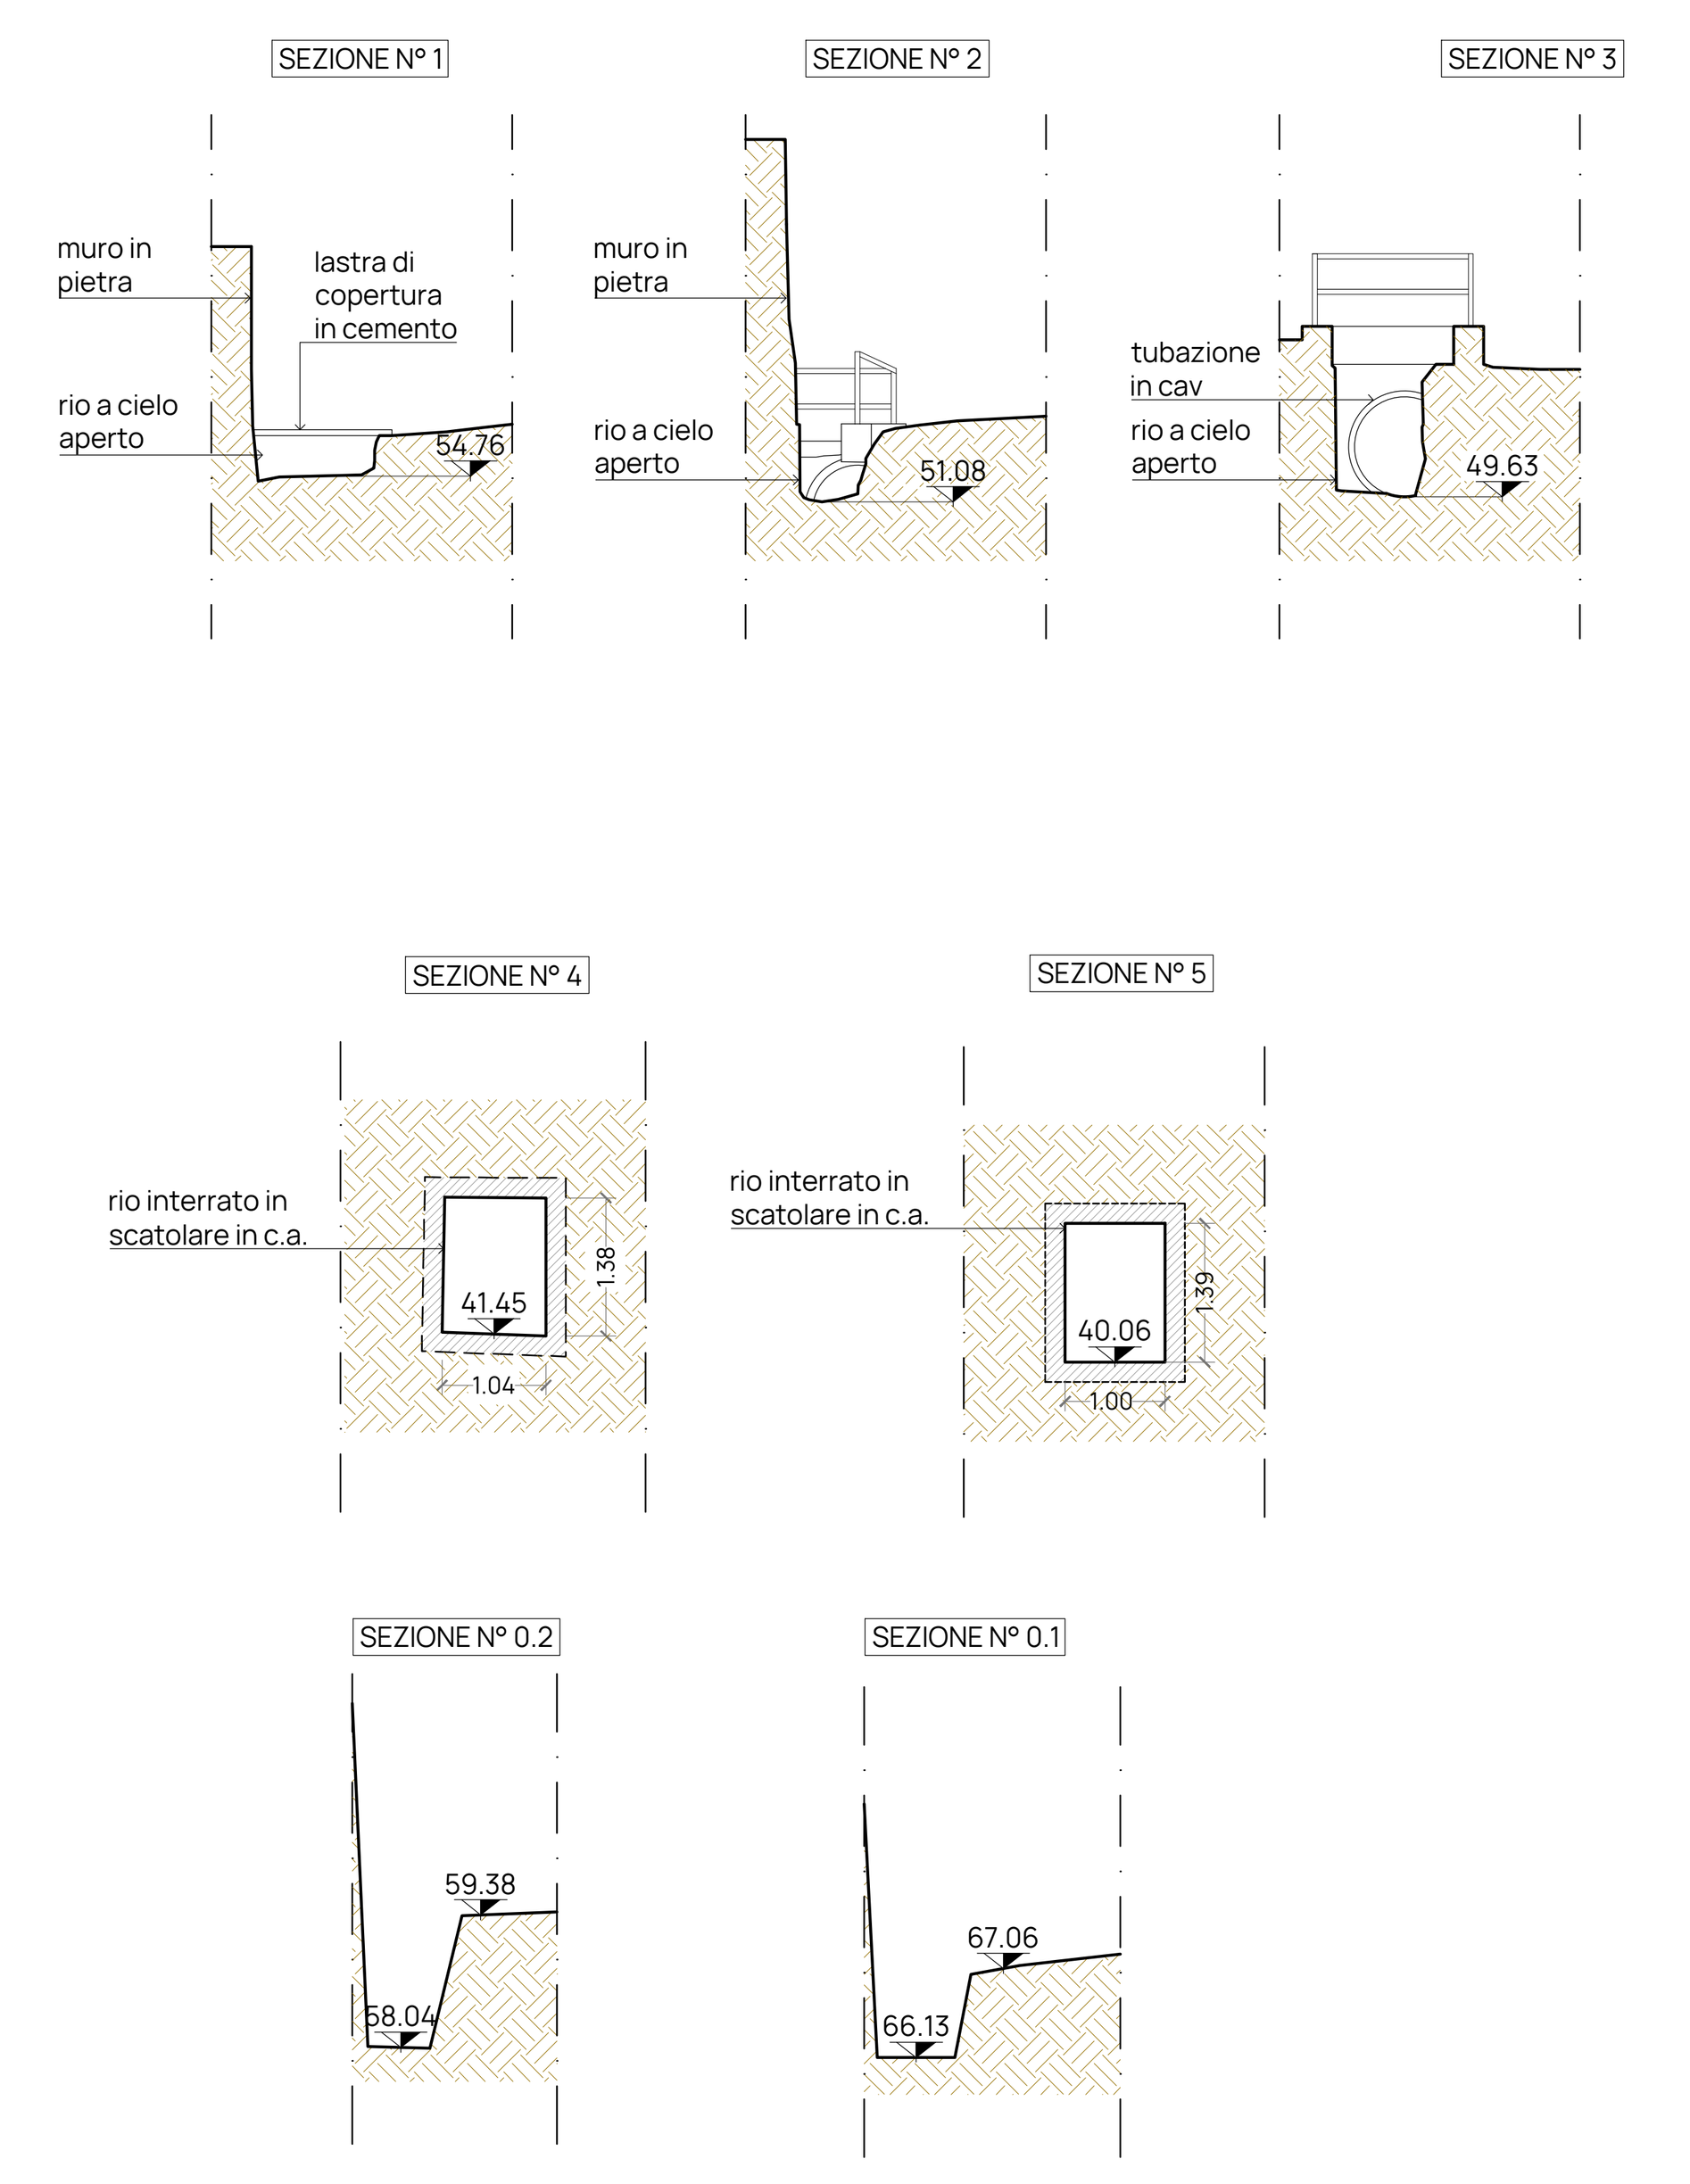

LEGENDA

- Rio Villa Castagna. Tratto interrato
- Rio Villa Castagna. Tratto a cielo aperto
- Tubazione acquedotto in ghisa Dn 150
- Tubazione gas 6° specie in ghisa Dn 250
- Tubazione gas 7° specie in PEad De125
- Tubazione fognatura ø300
- Cavidotti TELECOM
- Illuminazione pubblica interrata
- Illuminazione pubblica Canalina

PROFILO LONGITUDINALE LUNGO IL RIVO - SCALA 1:250



itec ENGINEERING

Committente:

COMUNE DI GENOVA
Direzione Sport
Assessorato bilancio, lavori pubblici, opere strategiche infrastrutturali, rapporti con i municipi

Titolo:
Progetto di fattibilità tecnico-economica di sistemazione del Rio Villa Castagna

Responsabile unico del procedimento
Arch. Roberto Valcalda

Oggetto:
Planimetria, sezioni e profilo stato attuale

Scala:
Varie

Gruppo di lavoro
Ing. P. Misurale
Ing. M. Ivaldi
Ing. E. Misurale
Ing. A. Porri
Geom. F. Sciurti

Livello di progetto: PFTE **Nome File:** P105-23-F-DI-IDR-001-B

Codice Progetto: P105-23 **Tavola n°:** IDR-001

Firme:

Ordine degli Ingegneri della Provincia di Genova – Dott. Ing. Pietro Misurale N° 5390A

Firmato digitalmente da:
MISURALE PIETRO
Firmato il 11/07/2024 12:32
Seriale Certificato: 839192
Valido dal 19/10/2021 al 19/10/2024
InfoCamere Qualified Electronic Signature CA

Rev.	Modifiche / Revisioni	Data	Redatto	Controllato	Approvato
A	PRIMA EMISSIONE	08/09/23	FSC	EMI	PMI
B	RICHIESTA INTEGRAZIONE REGIONE LIGURIA	22/09/23	FSC	EMI	PMI

itec
19038 SARZANA (SP) - Via B.P.U. Muccini, 54A - T. +39 0187 610532
16129 GENOVA (GE) - Via Antonio Cecchi, 7/9-10 - T. +39 010 5959690
P. Iva 01236860118 - N.CCIAA 01236860118 - REA CCIA SP112013
Cap. Soc. € 100.000 i.v. - info@itec-engineering.it

ASSOCIATO oice efca FIDIC apave Certification ISO 9001-N°SC 10-2588/IAF 34 ISO 14001-N°SCA 19-3491/IAF 34 ISO 45001-N° SCS 20-336/IAF 34

E' vietata a norma di legge la riproduzione, anche parziale, non autorizzata di questo documento.