
COMUNE DI ORERO
CITTA' METROPOLITANA DI GENOVA
REGIONE LIGURIA

CAVA DI ARDESIA DENOMINATA "PIAZZA DEI RATTI"

PROGETTO DI RIATTIVAZIONE DEL COMPLESSO ESTRATTIVO

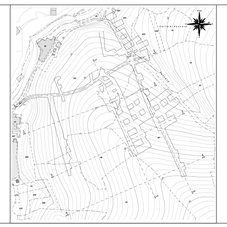


SEZIONI STATO ATTUALE SEZIONE 5-5 SCALA 1:500	
Elaborato	D 06_5
Data	19/06/2024
Versione	1.0

Il Progettista: Dott. Geologo Luca Piaggi

STUDIO GEOLOGICO PIAGGI
Via Genova n. 442 / 19123 La Spezia
Tel/Fax 0187/716658
Email: lucapiaggi@gmail.com
Pec: lucapiaggi@pec.epap.it

SEZIONE 5-5

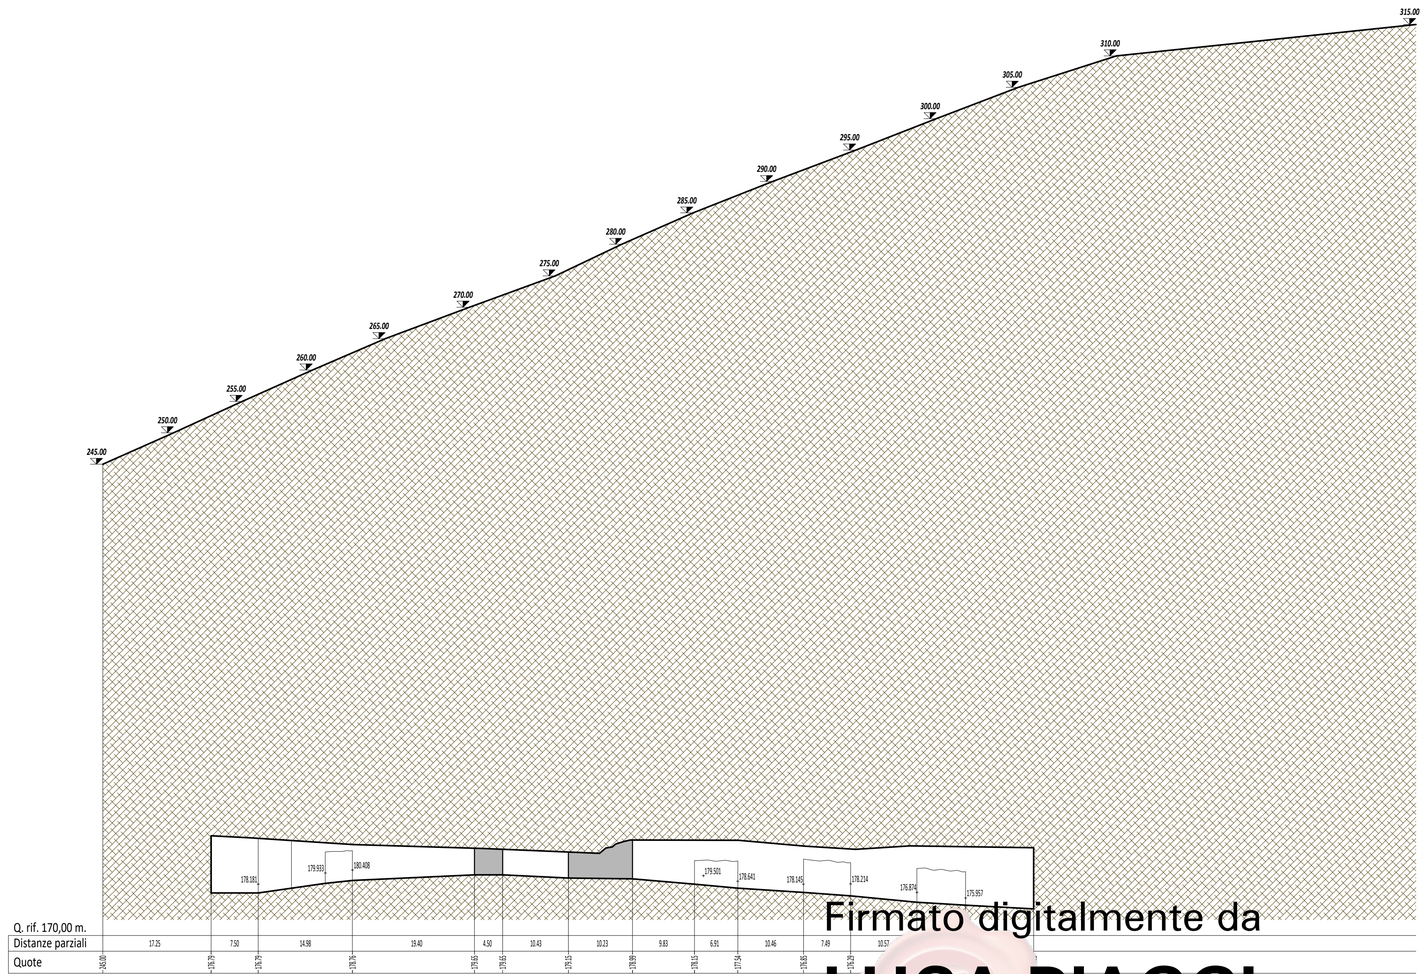

Firmato digitalmente da

LUCA PIAGGI

SerialNumber =
TINIT-PGGLCU81P05E463S
C = IT