
Legenda:

Limite di futura escavazione in sotterraneo

COMUNE DI ORERO
CITTA' METROPOLITANA DI GENOVA
REGIONE LIGURIA

CAVA DI ARDESIA DENOMINATA "PIAZZA DEI RATTI"

PROGETTO DI RIATTIVAZIONE DEL COMPLESSO ESTRATTIVO

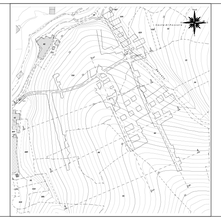


SEZIONI STATO DI PROGETTO SEZIONE 3-3 SCALA 1:500	
Elaborato	D 07_3
Data	19/06/2024
Versione	1.0

Il Progettista: Dott. Geologo Luca Piaggi

STUDIO GEOLOGICO PIAGGI
Via Genova n. 442 / 19123 La Spezia
Tel/Fax 0187/716658
Email: lucapiaggi@gmail.com
Pec: lucapiaggi@pec.epap.it

SEZIONE 3-3

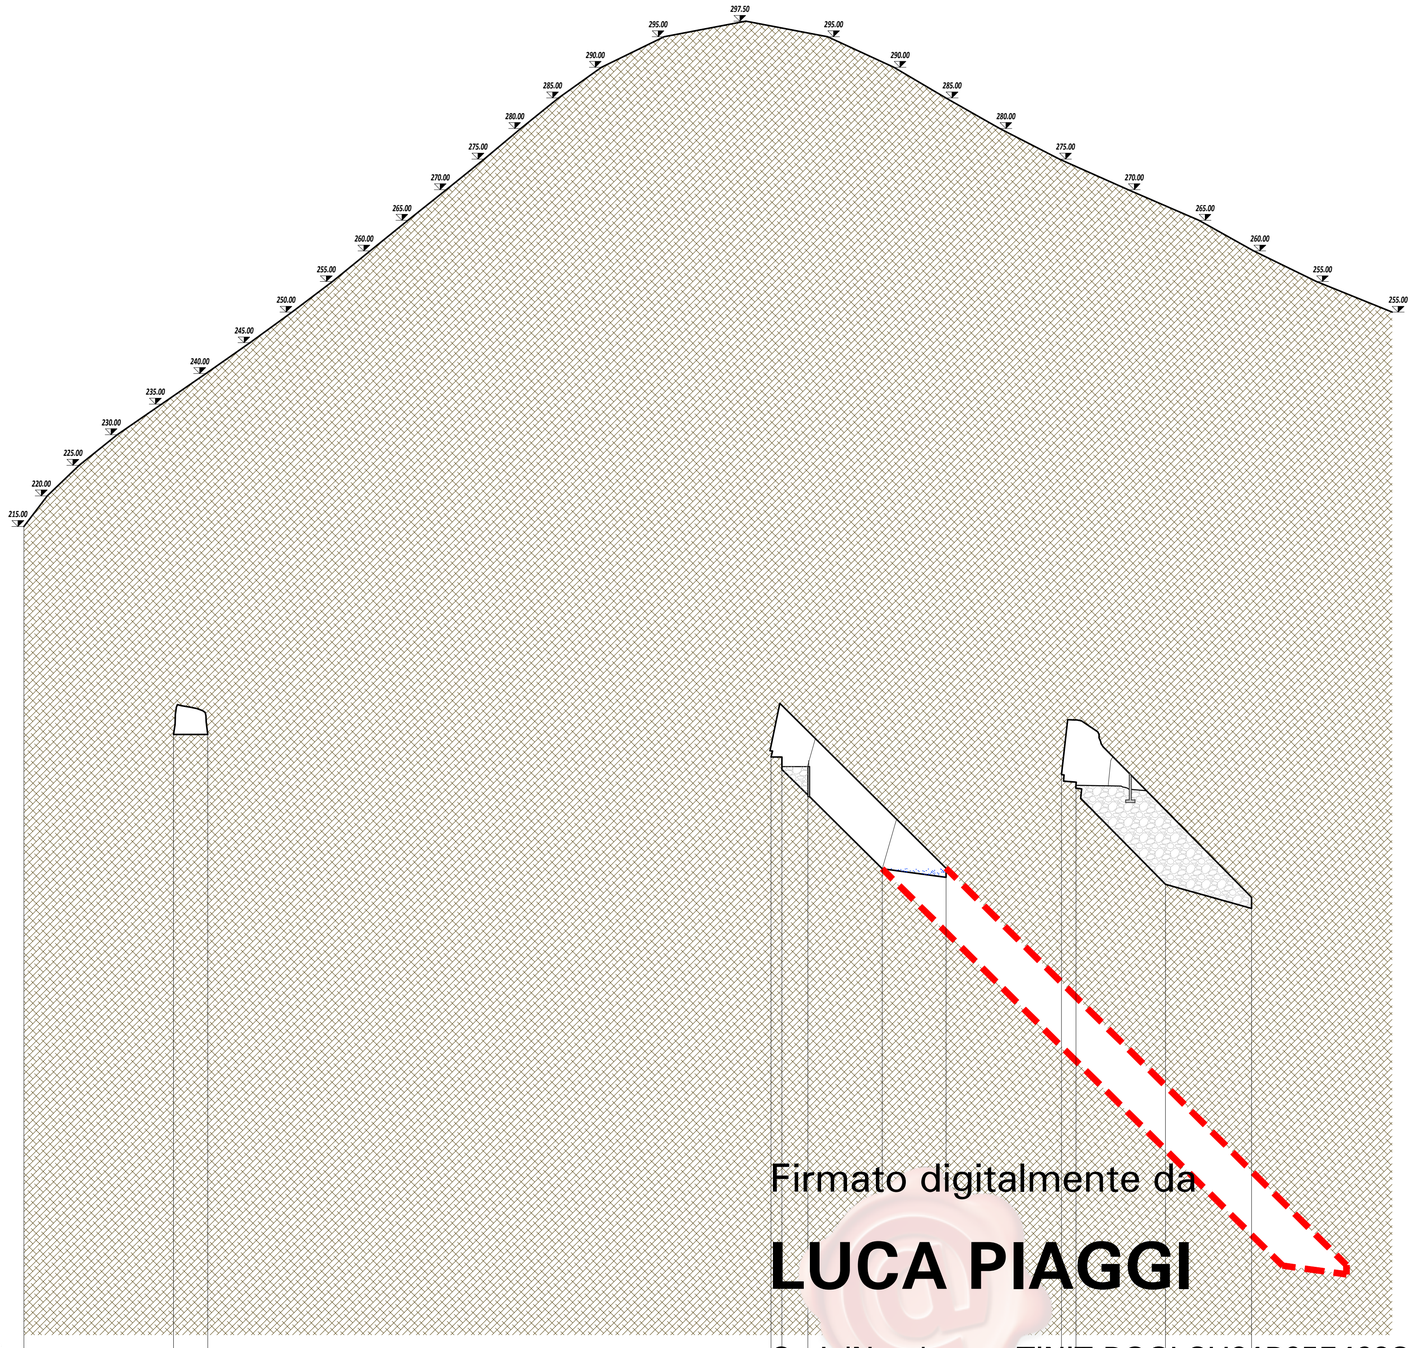

Firmato digitalmente da

LUCA PIAGGI

SerialNumber = TINIT-PGGLCU81P05E463S
C = IT