
Planimetria Viabilità su CTR TRATTO B


Scala 1 : 2.000

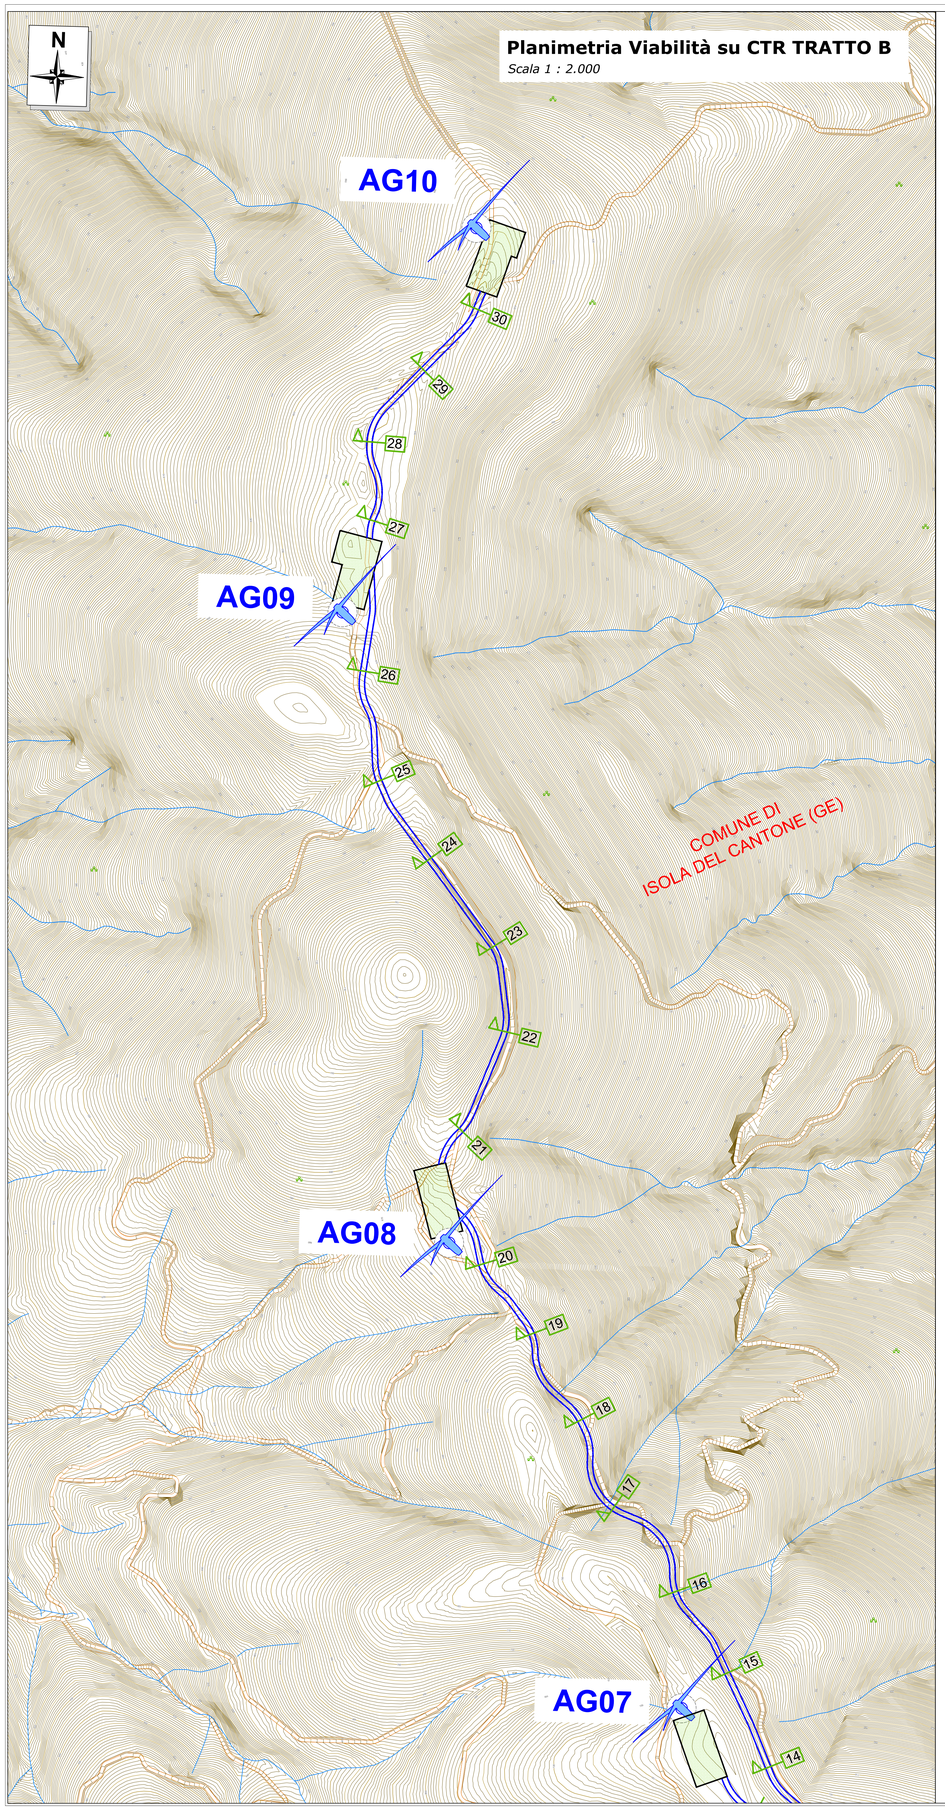


Sezioni Viabilità

Scala 1 : 2.00


SEZIONE 17

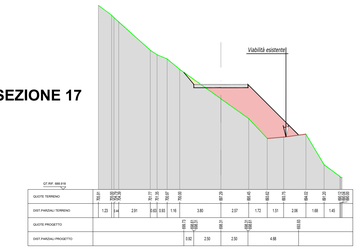


SEZIONE 18

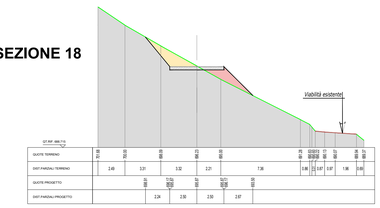


SEZIONE 19

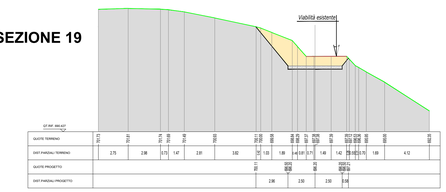


SEZIONE 20

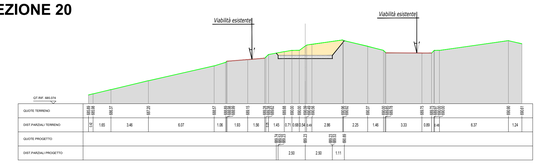

SEZIONE 21

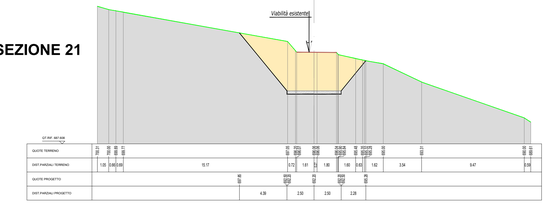


SEZIONE 22

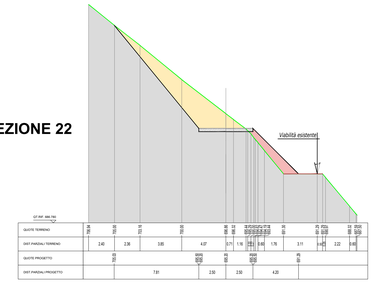


LEGENDA:

- Andamento Terreno Stato Attuale
- Viabilità esistente
- Cassonetto con materiale stabilizzato (30 cm)
- Intervento di Sterro
- Intervento di Riporto


SEZIONE 23

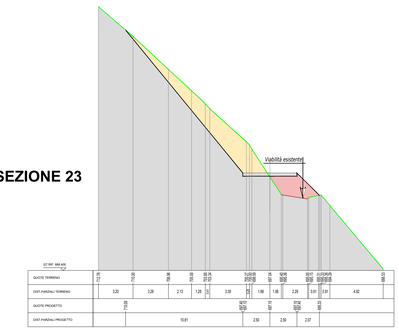


SEZIONE 24

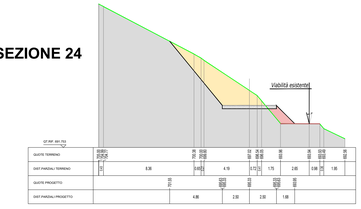


SEZIONE 25

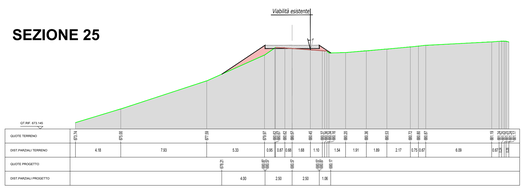


SEZIONE 26

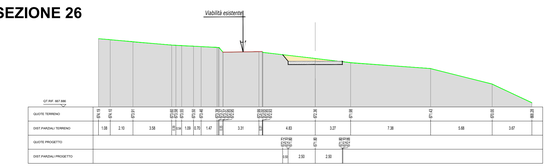


SEZIONE 27

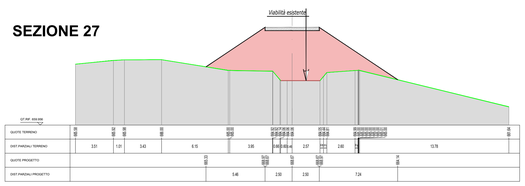


SEZIONE 28

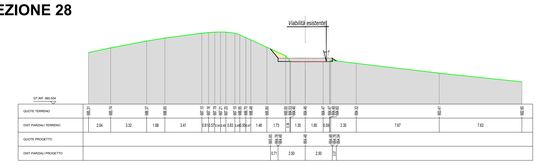

SEZIONE 29

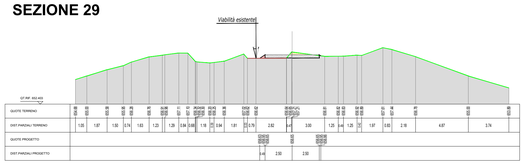


SEZIONE 30

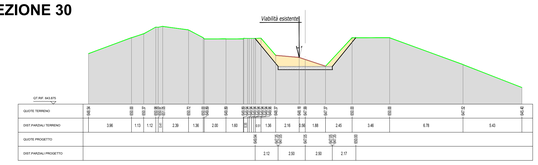

Planimetria Generale

Scala 1 : 10.000

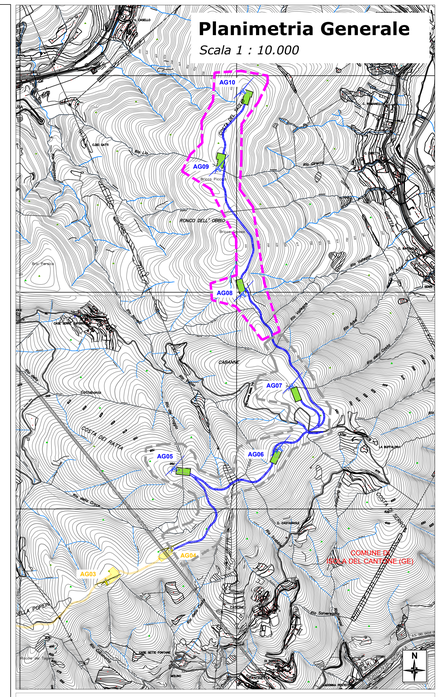

LEGENDA:

- AEROGENERATORE AUTORIZZATO (Parco Eolico "Popein") con Atto Dirigenziale 377/2024 del 16/02/2024 della Città Metropolitana di Genova
- AEROGENERATORE A PROGETTO (Parco Eolico "Isola del Vento")
- PIAZZOLA DI MONTAGGIO, allo stato di cantiere prevista a progetto
- PIAZZOLA DI MONTAGGIO PARCO EOLICO AUTORIZZATO "POPEIN" con Atto Dirigenziale 377/2024 del 16/02/2024 della Città Metropolitana di Genova
- VIABILITA' STERRATA *ESISTENTE da adeguare rilevata*
- *ANDAMENTO VIABILITA' A PROGETTO INFRAPARCO*
- *VIABILITA' DI ACCESSO PARCO EOLICO "POPEIN"AUTORIZZATO* con Atto Dirigenziale 377/2024 del 16/02/2024 della Città Metropolitana di Genova
- *SEZIONE*


NOTE GENERALI:

La presente tavola riporta alcune sezioni del percorso adeguato allo stato di cantiere, per lo stato di ripristino si rimanda alla tavola 4.5 _ Sezioni Tipologiche e Regimazione Idraulica

ELABORATI COLLEGATI:

- 1.1 Relazione Tecnica Descrittiva
- 1.3 Relazione Fotografica
- 1.4 Ubicazione e Vie di Accesso
- 1.7 Schede Ostacoli Verticali
- 4.1 Planimetria Area Impianto su CTR
- 4.2 Planimetria Area Impianto su Catastale
- 4.3 Viabilità Stato di Cantiere Tratto A

FERA NATURE IS OUR POWER
Fabbrica Energie Rinnovabili Alternative S.r.l.
Piazza Cavour, 7 - 20121 Milano
T +39 02 92900477 F +39 02 32998904
info@fera.it www.fera.it
P.IVA 12350980157
Azienda con sistema di gestione qualità certificato UNI EN ISO 9001:2008 certificato n. 50100839 e 50100850

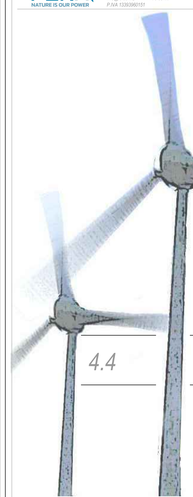

Regione Liguria
Comune di Isola del Cantone (GE)
Proponente F.E.R.A. S.r.l.

Parco eolico "Isola del Vento"

Progetto definitivo

4.4

Viabilità : Sezioni Stato di Cantiere Tratto B

Progettisti:

Ing. Paolo Papucci

Ing. PAOLO PAPUCCI
ORDINE INGEGNERI della Provincia di PISA
N° 2384 Sezione A
SPECIALIZZATO CIVILE E AMBIENTALE
E INDUSTRIALE

Data	Rev.	Descrizione	Elaborato	Controllato	Approvato
01/03/2024	Rev A	Prima emissione	T.Demi	P. Papucci	G.Caroli

Comm. 88 **Elaborato:** ID2-4.4A_ Viabilità Sezioni Stato di Cantiere Tratto B.dwg **Scala:** VARIE

E' vietata la riproduzione del presente documento, anche parziale, con qualsiasi mezzo, senza l'autorizzazione di F.E.R.A. S.r.l.