
Tipologici Viabilità

Scala 1 : 200

ESEMPIO TIPOLOGICO DI STRADA SU CRINALE

ripristino della strada su crinale (35% del totale) e regimazione delle acque meteoriche


scala 1:200

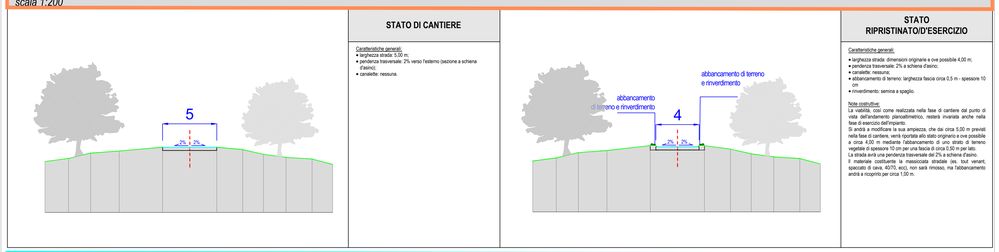

ESEMPIO TIPOLOGICO DI STRADA A MEZZA COSTA

ripristino della strada a mezza costa *(35% del totale)* e posizione della cunetta laterale per la regimazione delle acque meteoriche


scala 1:200

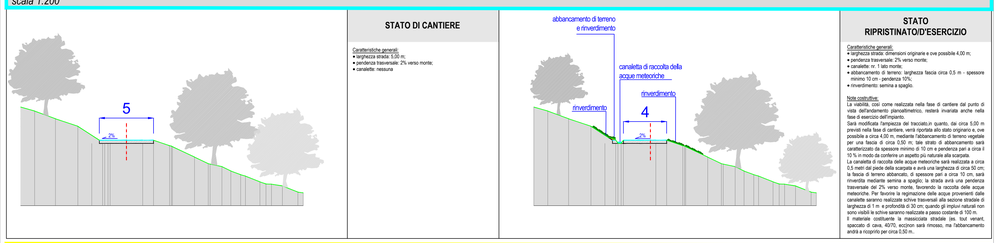


ESEMPIO TIPOLOGICO DI STRADA IN TRINCEA

ripristino della strada in trincea *(30% del totale)* e posizione delle cunette laterali per la regimazione delle acque meteoriche

scala 1:200

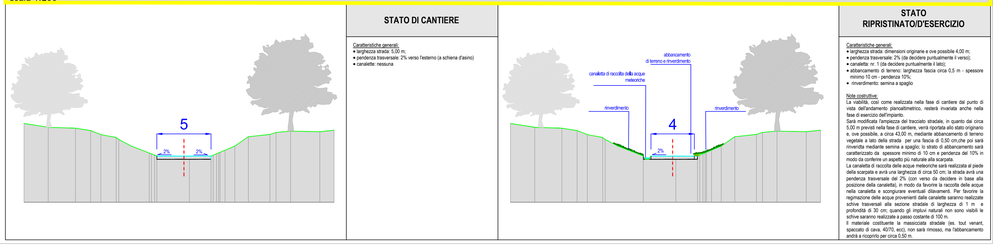

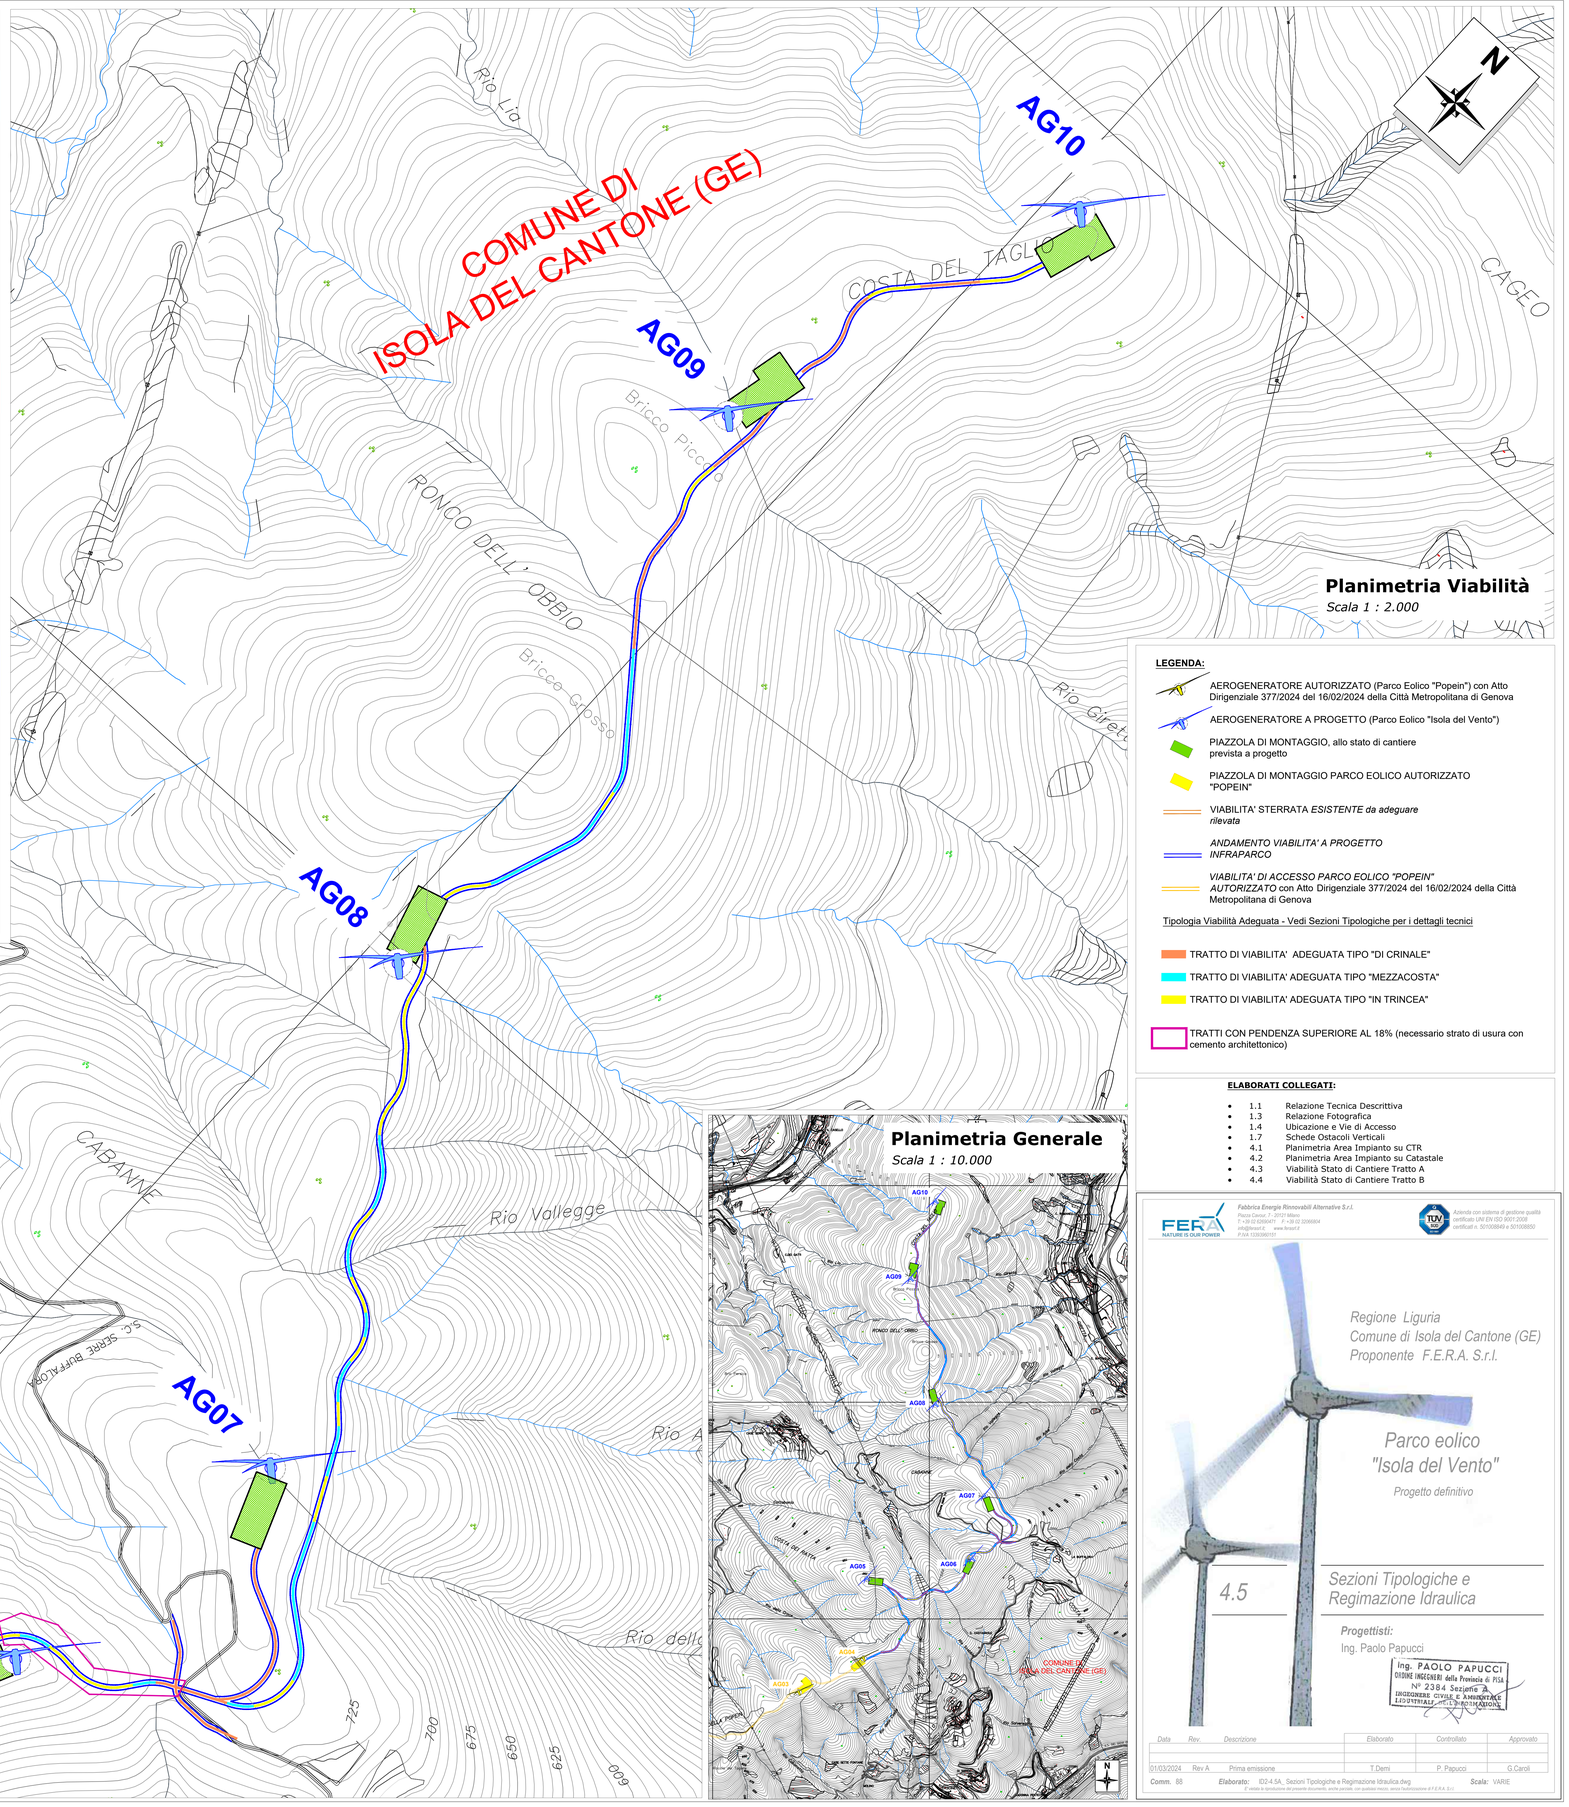

Planimetria Viabilità

Scala 1 : 2.000

LEGENDA:

- AEROGENERATORE AUTORIZZATO (Parco Eolico "Popein") con Atto Dirigenziale 377/2024 del 16/02/2024 della Città Metropolitana di Genova
- AEROGENERATORE A PROGETTO (Parco Eolico "Isola del Vento")
- PIAZZOLA DI MONTAGGIO, allo stato di cantiere prevista a progetto
- PIAZZOLA DI MONTAGGIO PARCO EOLICO AUTORIZZATO "POPEIN"
- VIABILITA' STERRATA *ESISTENTE da adeguare rilevata*
- *ANDAMENTO VIABILITA' A PROGETTO INFRAPARCO*
- *VIABILITA' DI ACCESSO PARCO EOLICO "POPEIN" AUTORIZZATO* con Atto Dirigenziale 377/2024 del 16/02/2024 della Città Metropolitana di Genova

Tipologia Viabilità Adeguata - Vedi Sezioni Tipologiche per i dettagli tecnici

- TRATTO DI VIABILITA' ADEGUATA TIPO "DI CRINALE"
- TRATTO DI VIABILITA' ADEGUATA TIPO "MEZZACOSTA"
- TRATTO DI VIABILITA' ADEGUATA TIPO "IN TRINCEA"
- TRATTI CON PENDENZA SUPERIORE AL 18% (necessario strato di usura con cemento architettonico)

ELABORATI COLLEGATI:

1.1	Relazione Tecnica Descrittiva
1.3	Relazione Fotografica
1.4	Ubicazione e Vie di Accesso
1.7	Schede Ostacoli Verticali
4.1	Planimetria Area Impianto su CTR
4.2	Planimetria Area Impianto su Catastale
4.3	Viabilità Stato di Cantiere Tratto A
4.4	Viabilità Stato di Cantiere Tratto B

Planimetria Generale

Scala 1 : 10.000

FERA — NATURE IS OUR POWER

Fabbrica Energie Rinnovabili Alternative S.r.l.
Piazza Cavour, 7 - 20121 Milano
T. +39 02 62806477 F. +39 02 32666004
info@fera.it E. www.fera.it
P.IVA 12350360153

TÜV NORD — Azienda con sistema di gestione qualità certificato UNI EN ISO 9001:2008 certificato n. 50100894 e 50100895

Regione Liguria
Comune di Isola del Cantone (GE)
Proponente F.E.R.A. S.r.l.

Parco eolico "Isola del Vento"

Progetto definitivo

4.5

Sezioni Tipologiche e Regimazione Idraulica

Progettisti:

Ing. Paolo Papucci

Ing. PAOLO PAPUCCI — ORDINE INGEGNERI della Provincia di PISA — N° 2384 Sezione A — SPECIALIZZATO: CIVILE E AMBIENTALE, INDUSTRIALE, DELL'INFORMAZIONE

Data	Rev.	Descrizione	Elaborato	Controllato	Approvato
01/03/2024	Rev A	Prima emissione	T.Demi	P. Papucci	G.Caroli

Comm. 88 *Elaborato:* ID2-4.5A_ Sezioni Tipologiche e Regimazione Idraulica.dwg *Scala:* VARIE

© Vietata la riproduzione del presente documento, anche parziale, con qualsiasi mezzo, senza l'autorizzazione di F.E.R.A. S.r.l.