REGIONE LIGURIA

Provincia di Savona

REGIONE LIGURIA
PROVINCIA DI SAVONA

PARCO EOLICO "BRIC DELL'EREMITA" (27MW)
nei Comuni di Cairo Montenotte e Pontinvrea

ORDINE DOTTORI AGRONOMI E FORESTALI – CUNEO – Dott. Giorgio Curetti N. 232 ALBO

Firmato digitalmente
da: GIORGIO CURETTI
Data: 13/08/2024
00:49:56

Firmato digitalmente da: viara samuele
Ruolo: Ingegnere
Descrizione: Ordine degli Ingegneri della Provincia di Cuneo, Sezione: A, Settore: a-b-c, Numero di iscrizione: A1949, Data di iscrizione: 14/01/2009, Data di abilitazione: 2003 - Sessione n.2
Organizzazione: Ordine degli Ingegneri della Provincia di Cuneo
Data: 14/08/2024 06:54:19

| DATA | EMISSIONE |
|---|---|
| *Agosto 2024* | *Valutazione di Impatto Ambientale - Verifica di assoggettabilità* |
| | |
| | |
| | |
| | |

*PROGETTISTI:*
*Ing. Samuele Viara*

ORDINE DEGLI INGEGNERI DELLA PROVINCIA DI CUNEO A1949 Dott. Ing. Samuele Viara

*Dott. For. Giorgio Curetti*

ORDINE DOTTORI AGRONOMI E FORESTALI – CUNEO – Dott. Giorgio Curetti N. 232 ALBO

*SOCIETA' PROPONENTE:*
*Trynyty Wind S.r.l*
*Lungotevere dei Mellini 7*
*00193 Roma (RM)*
*C.F e P.IVA 17284761008*

TRYNYTY WIND

TAVOLA

04W.T.24

scale varie

WTG A02 Planimetrie e Sezioni

## ELENCO TAVOLE:


04W.T.24-A1 - Planimetria ante operam - scala 1:1.000

### FASE DI CANTIERE

04W.T.24-B1 - Planimetria piazzola di montaggio con quote - scala 1:1.000
04W.T.24-B2 - Planimetria scavi-riporti con linee di sezione scala 1:1.000
04W.T.24-B3 - Planimetria con indicazione opere civili scala 1:1.000
04W.T.24-B4 - Planimetria montaggio WTG scala 1:1.000
04W.T.24-B5 - Planimetria modificazioni d'uso del suolo scala 1:1.000
04W.T.24-B6 - Sezioni fase di assemblaggio scala 1:750

### FASE DI ESERCIZIO


04W.T.24-C1 - Planimetria piazzola con indicazione interventi di ripristino - scala 1:1.000
04W.T.24-C2 - Planimetria scavi-riporti per interventi di ripristino con linee di sezione - scala 1:1.000
04W.T.24-C3 - Sezioni fase di esercizio - Indicazione interventi di ripristino - scala 1:600-

# 04W.T.24-A1

## Planimetria Ante-operam

WTG A02
COORDINATE UTM WGS 84
X: 454153 - Y: 4916273

TRYNYTY WIND

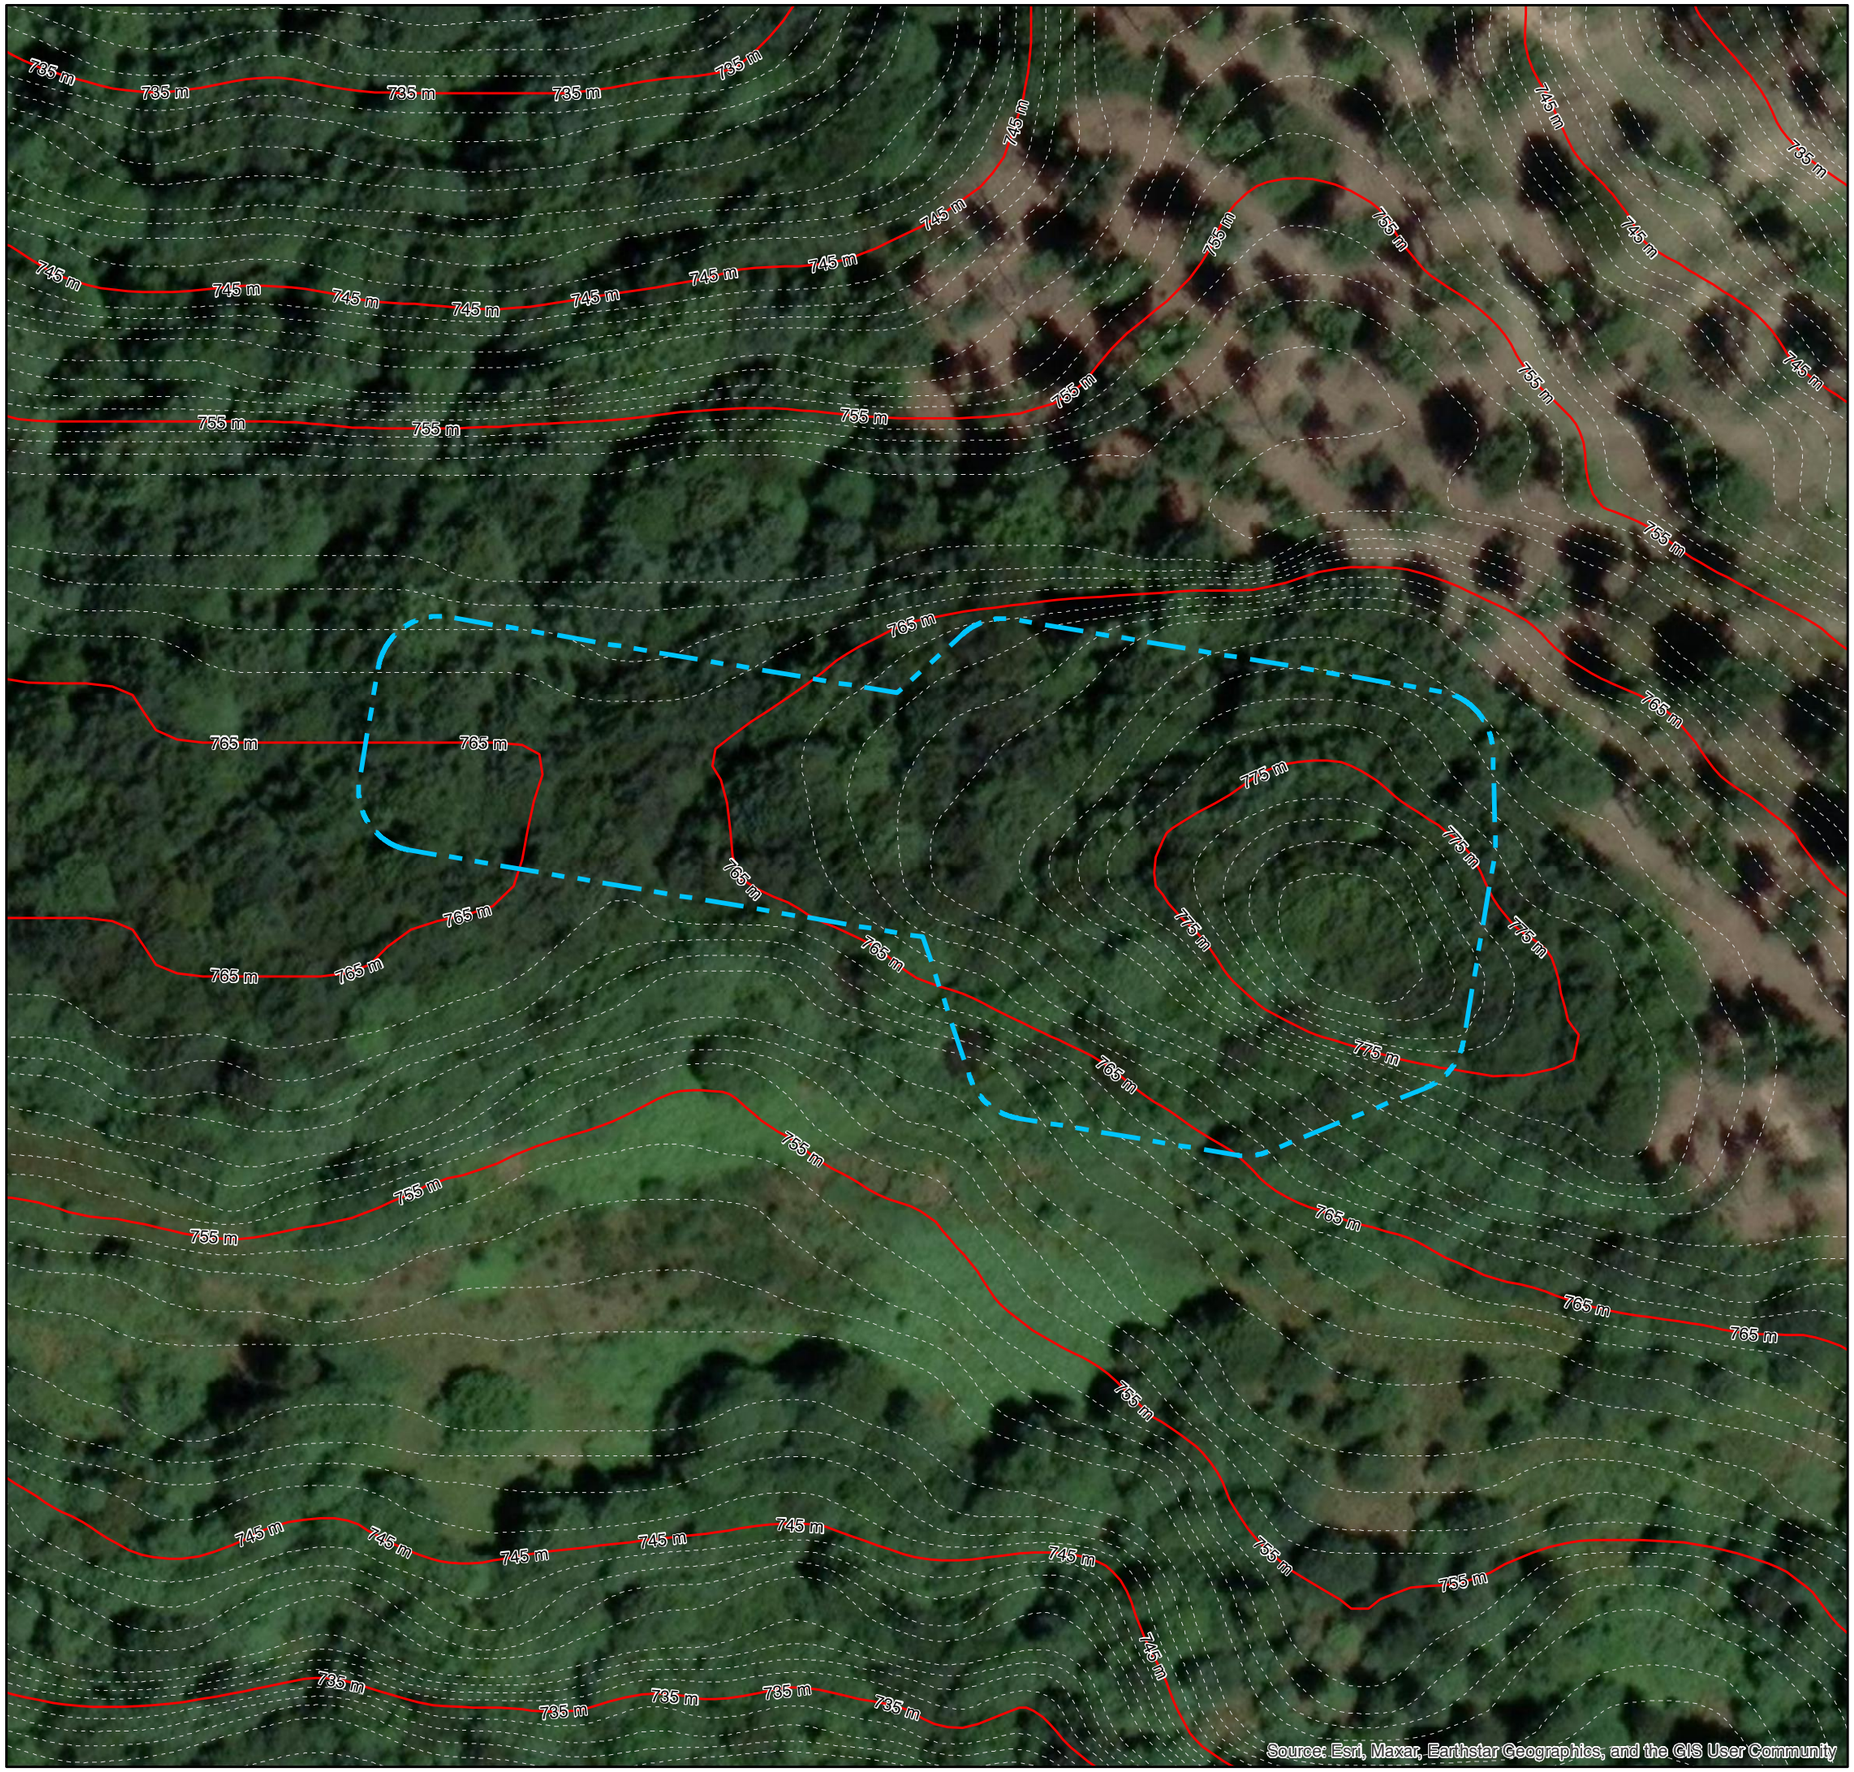


1:1.000

0 10 20 40 60 m

## Legenda

- Delimitazione area di cantiere
- Curve di livello - Passo 1 m
- Curve di livello direttrici - Passo 5 m

# 04W.T.24-B1

## FASE DI CANTIERE

Planimetria piazzola
di montaggio con quote

WTG A02
COORDINATE UTM WGS 84
X: 454153 - Y: 4916273

TRYNYTY WIND

1:1.000

0 10 20 40 60 m

## Legenda

- Delimitazione area di cantiere
- Posizione WTG
- Plinto di fondazione
- Piazzola di montaggio
- Curve di livello - Passo 1 m
- Curve di livello direttrici - Passo 5 m

# 04W.T.24-B2

## FASE DI CANTIERE

Planimetria scavi-riporti
con linee di sezione

WTG A02
COORDINATE UTM WGS 84
X: 454153 - Y: 4916273

TRYNYTY WIND

| WTG A02 | |
|---|---|
| **Prospetto scavi e riporti** | |
| Superficie | |
| Riporto ($m^2$) | Scavo ($m^2$) |
| 4862 | 4014 |
| Volume | |
| Riporto ($m^3$) | Scavo ($m^3$) |
| 11909 | 17754 |
| Volume residuo ($m^3$) | |
| 5845 | |

1:1.000

0 10 20 40 60 m

Volume di scavo: 17.754 mc
Volume di riporto: 11.909 mc

**Legenda**

- Sezioni
- Delimitazione area di cantiere
- Plinto di fondazione
- Piazzola di montaggio
- Curve di livello - Passo 1 m
- Curve di livello direttrici - Passo 5 m
- Riporti
- Scavi


# 04W.T.24-B3

## FASE DI CANTIERE

Planimetria con indicazione opere civili

WTG A02
COORDINATE UTM WGS 84
X: 454153 - Y: 4916273

TRYNYTY WIND

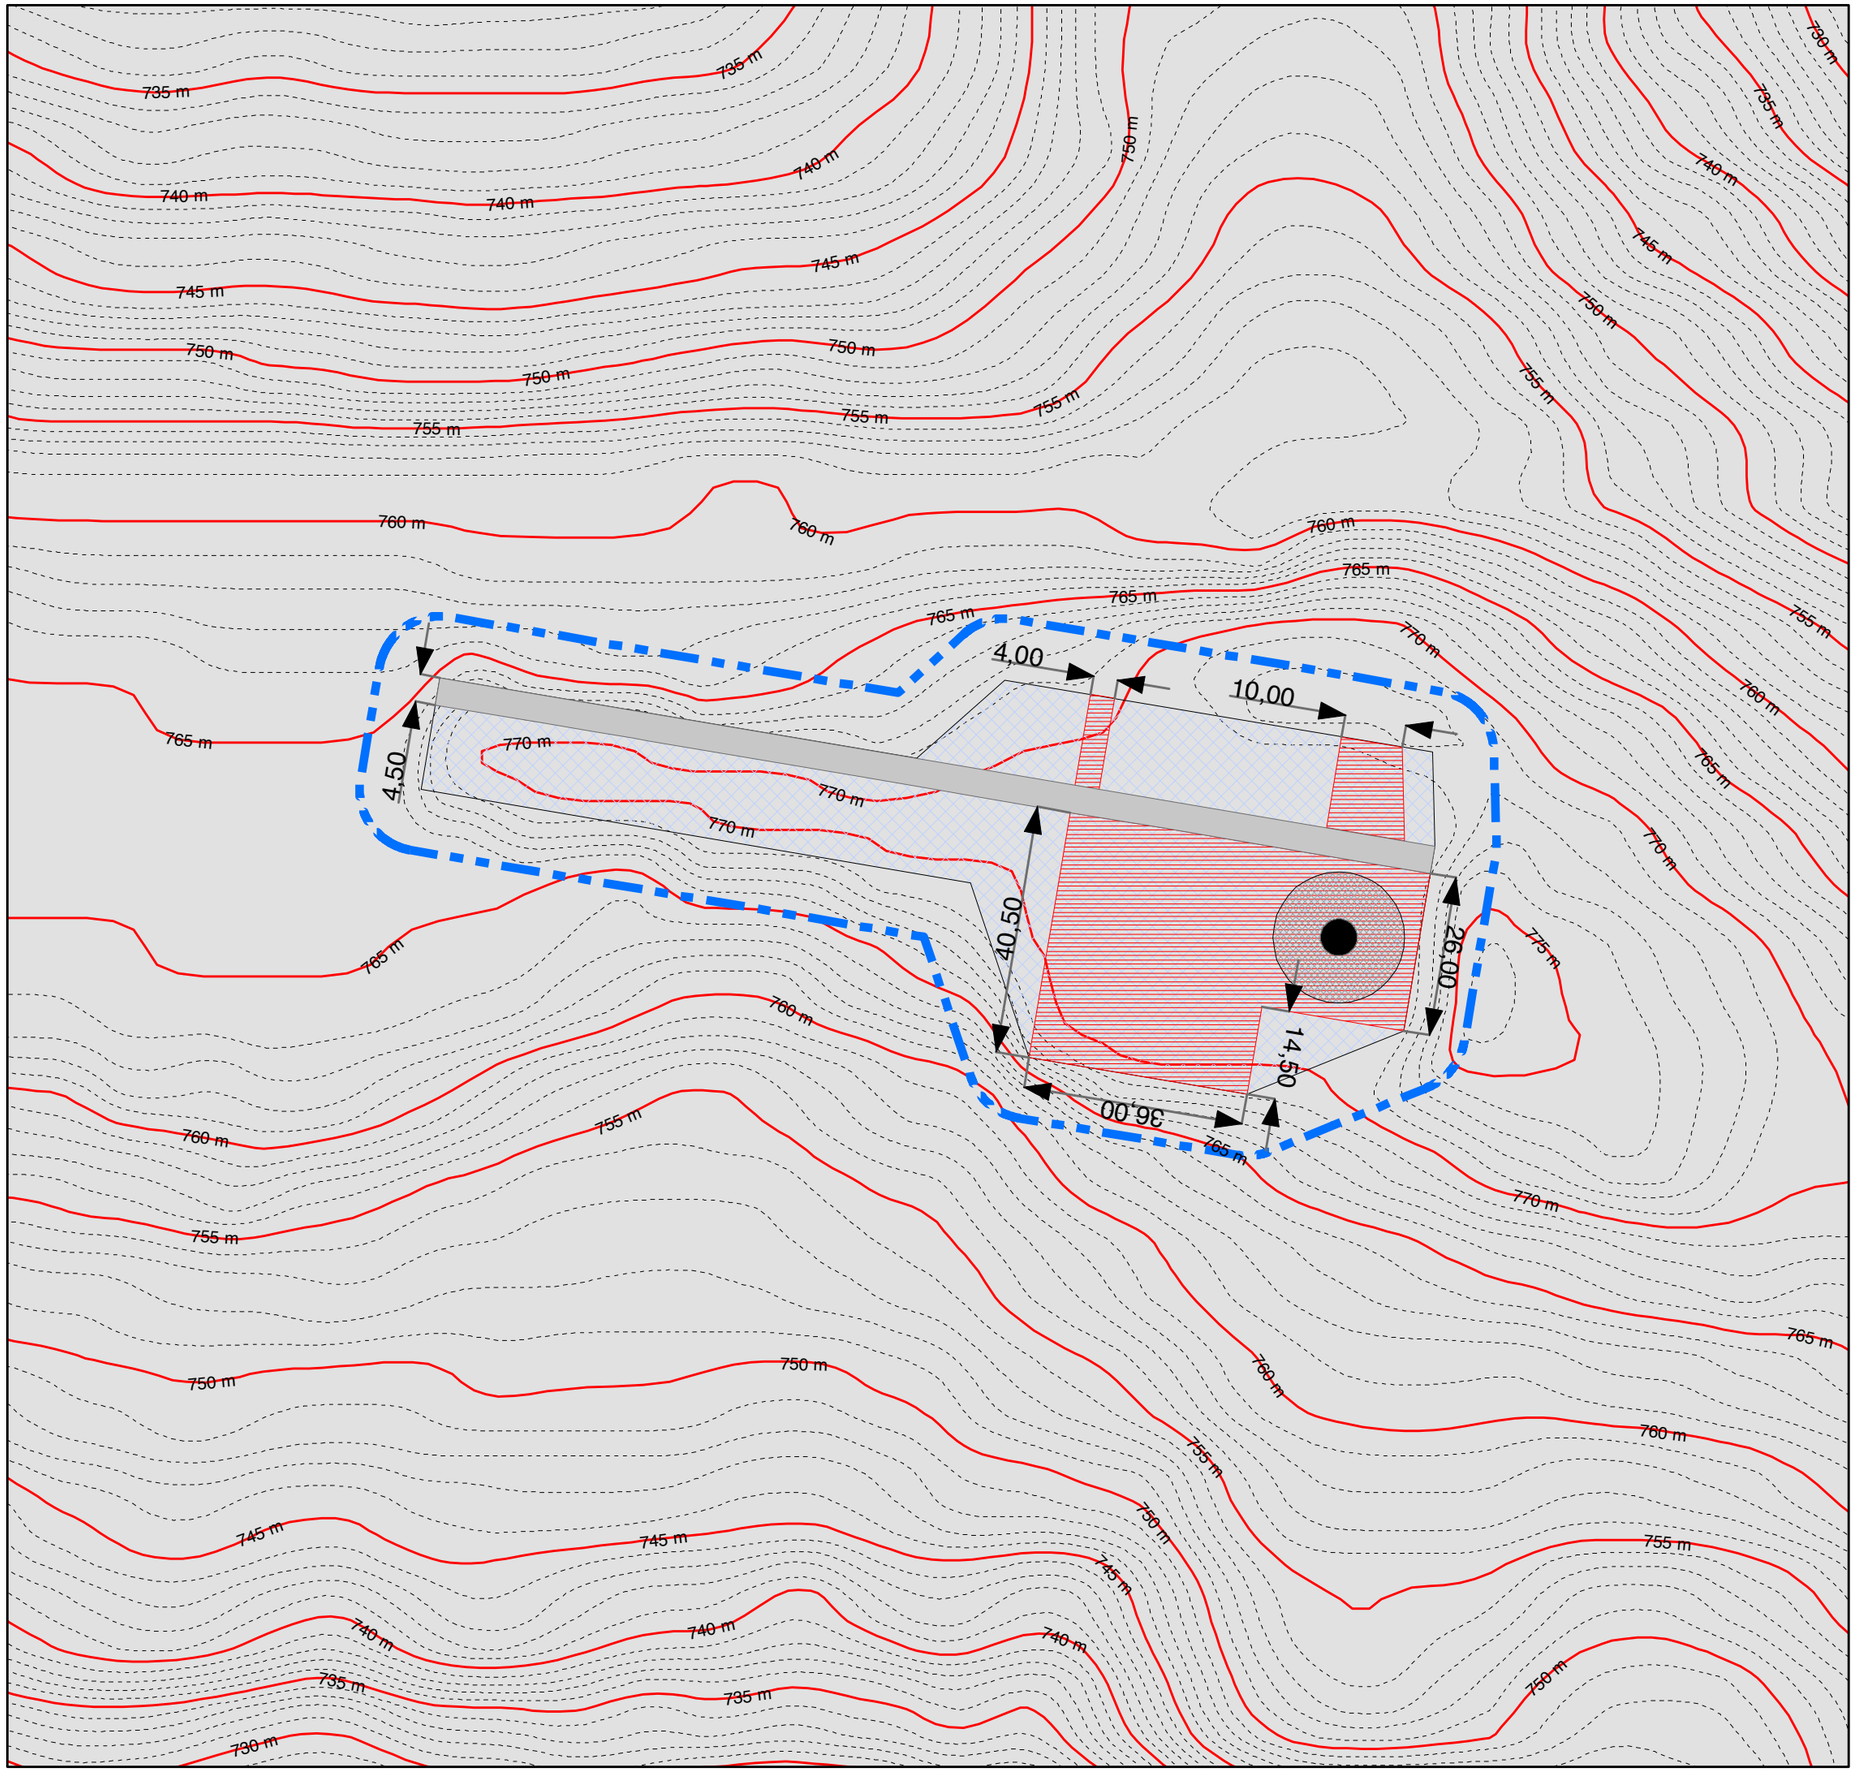


1:1.000

0 10 20 40 60 m


**Legenda**

- Delimitazione area di cantiere
- Basamento_WTG
- Pista di accesso
- Plinto di fondazione in CLS
- Aree con capacità di carico > 2kg/cmq
- Area necessariamente priva di ostacoli
- Curve di livello - Passo 1 m
- Curve di livello direttrici - Passo 5 m

# 04W.T.24-B4

## FASE DI CANTIERE

Planimetria montaggio WTG

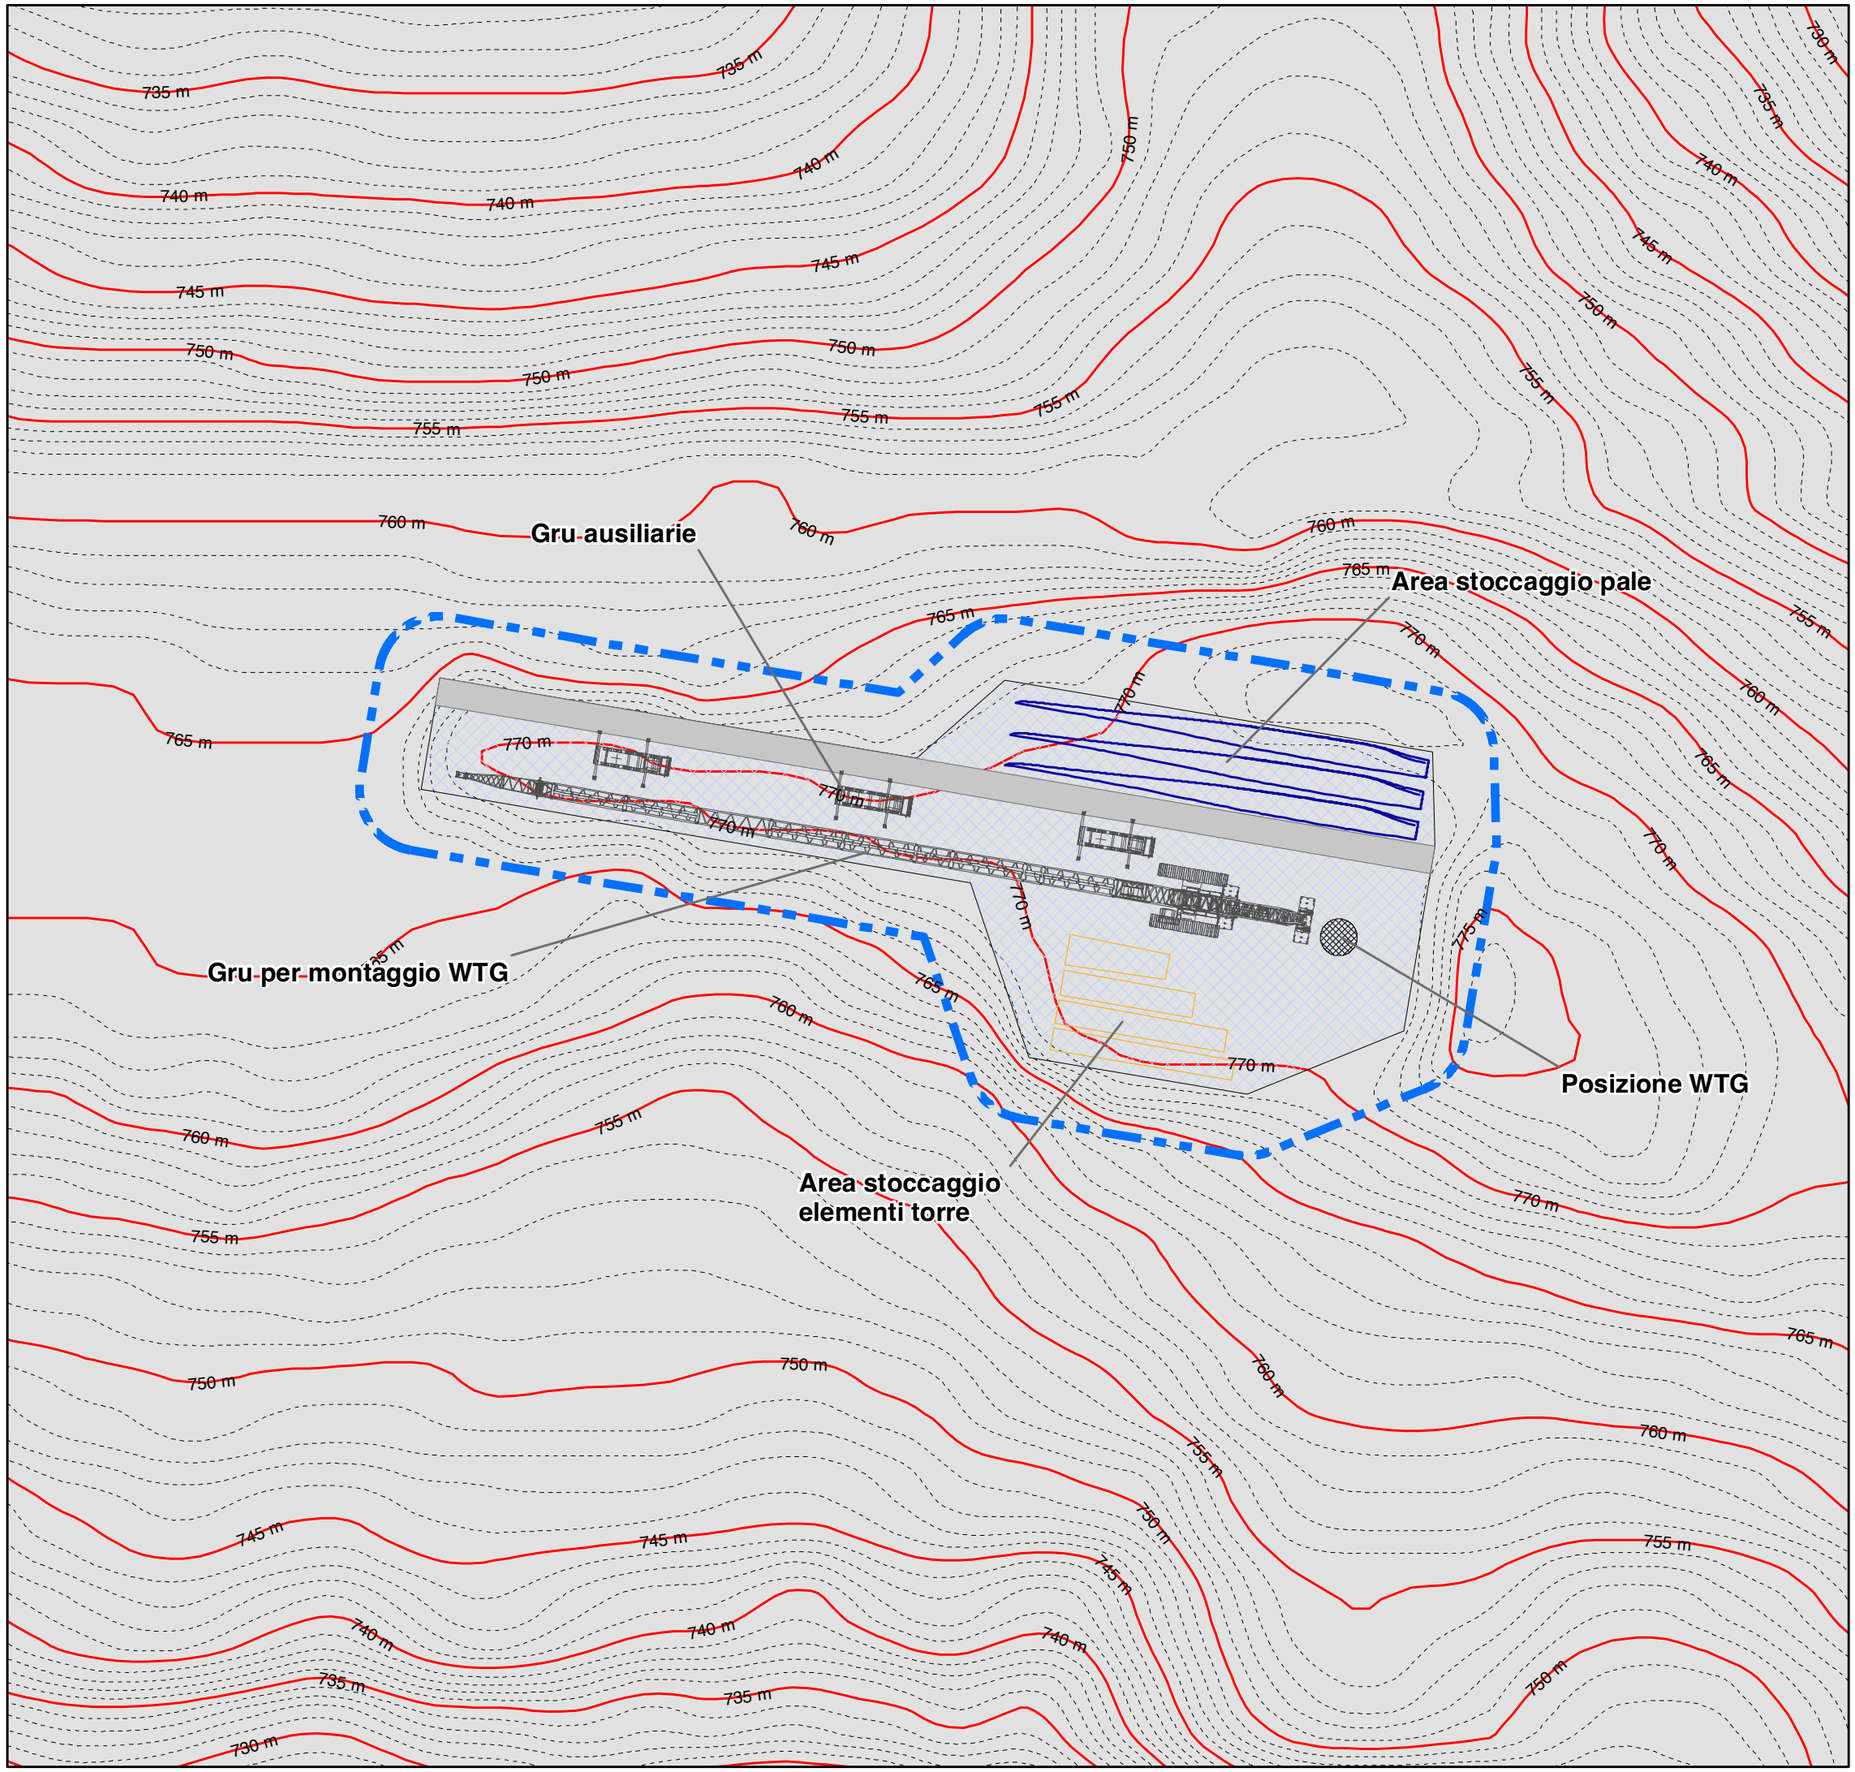


WTG A02
COORDINATE UTM WGS 84
X: 454153 - Y: 4916273

TRYNYTY WIND

0 10 20 40 60 m

1:1.000

**Legenda**

- Delimitazione area di cantiere
- Basamento_WTG
- Pista di accesso
- Area necessariamente priva di ostacoli
- Curve di livello - Passo 1 m
- Curve di livello direttrici - Passo 5 m

# 04W.T.24-B5

## FASE DI CANTIERE

Planimetria modificazioni
d'uso del suolo

WTG A02
COORDINATE UTM WGS 84
X: 454153 - Y: 4916273

TRYNYTY WIND

0 10 20 40 60 m


1:1.000

Superficie boscata trasformata: 10.280 mq


**Legenda**


- Delimitazione area di cantiere
- Curve di livello - Passo 1 m
- Curve di livello direttrici - Passo 5 m
- Area soggetta a trasformazione del bosco

SEZIONI LONGITUDINALI
E TRASVERSALI DELLA PIAZZOLA
CENTRATE SUL PLINTO DI FONDAZIONE
RELATIVE ALLA FASE DI ASSEMBLAGGIO
DELLA WTG V-A02

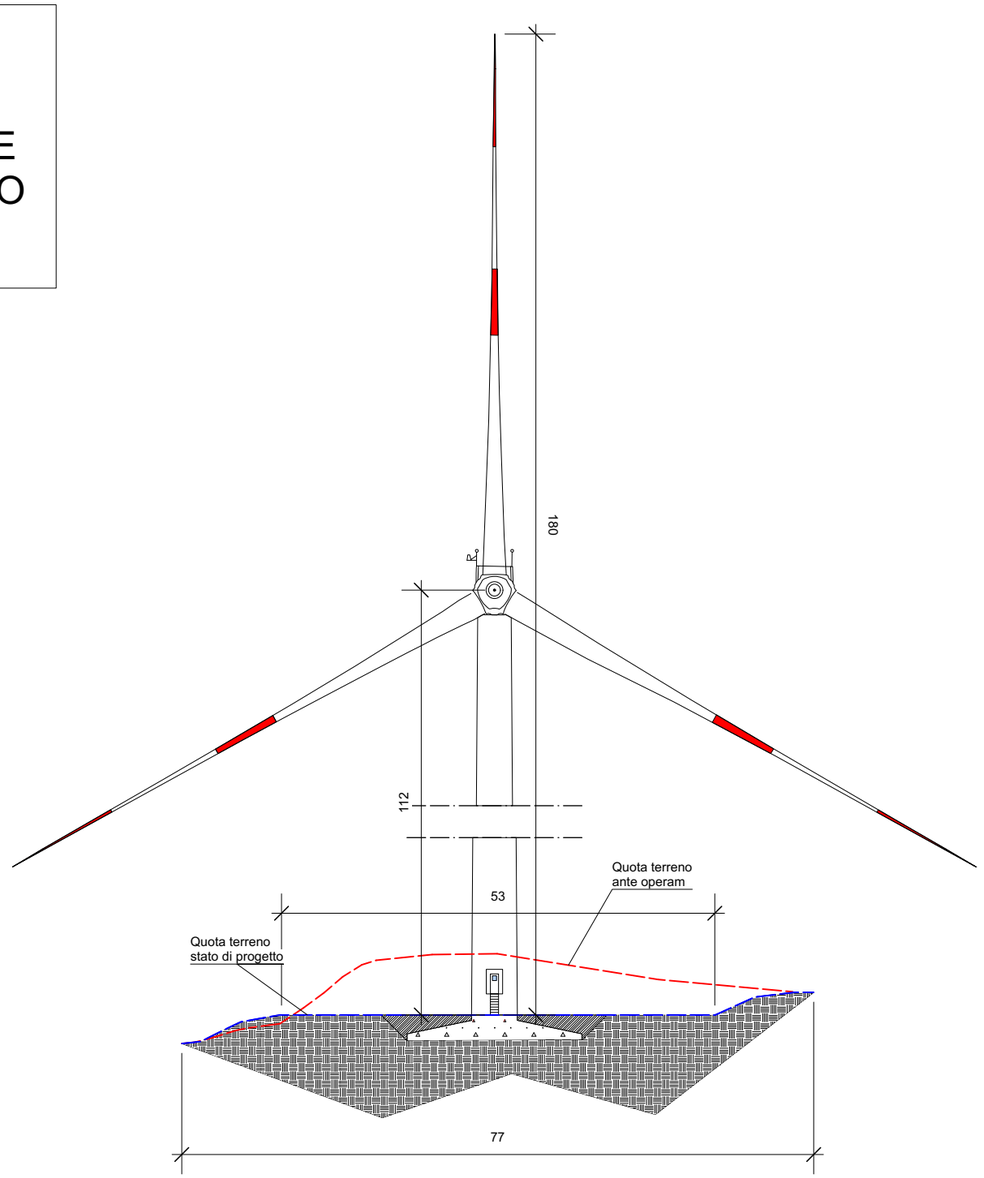


1 Sezione A-A'
1:750

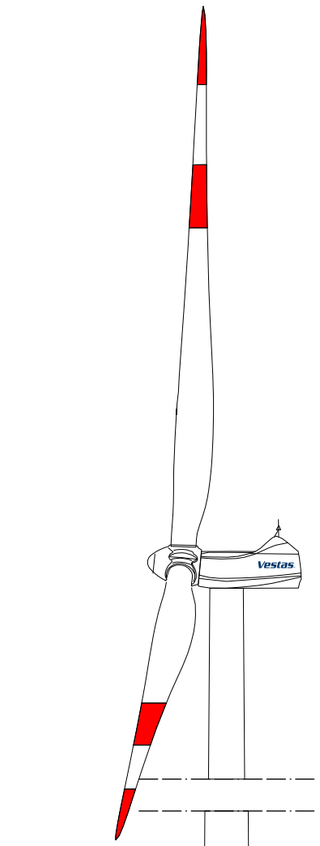

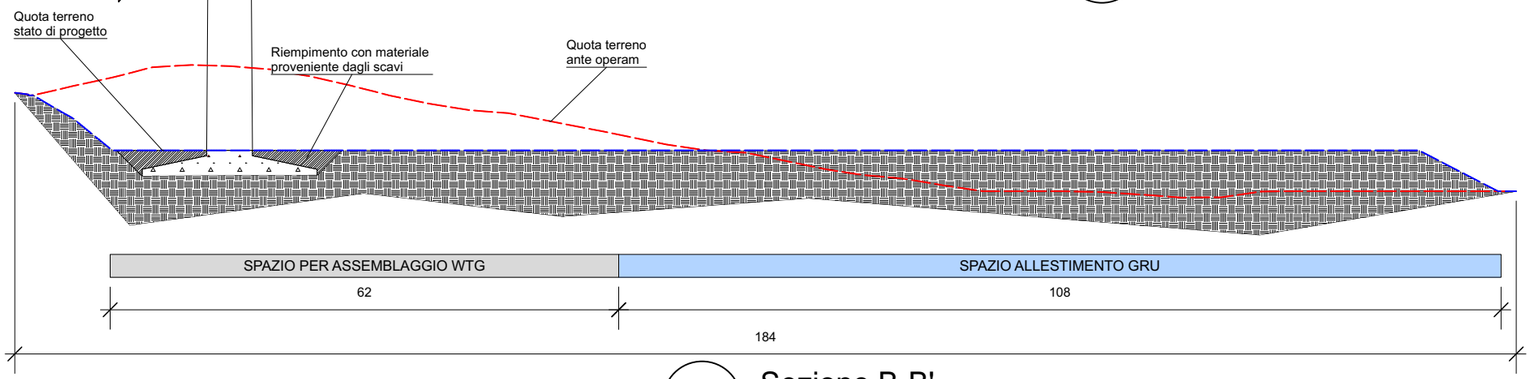
2 Sezione B-B'
1:750

# 04W.T.24-B6

## FASE DI CANTIERE

Sezioni fase di assemblaggio

WTG A-02
COORDINATE UTM WGS84
X: 454153 - Y: 4916273

TRYNYTY WIND

Legenda

- Quota terreno ante operam
- Quota terreno allo stato di progetto
- Rilevato in materiale anidro come da specifiche del costruttore

# 04W.T.24-C1

## FASE DI ESERCIZIO

Planimetria piazzola
con indicazione
interventi di ripristino

WTG A02
COORDINATE UTM WGS 84
X: 454153 - Y: 4916273

TRYNYTY WIND

Mantenimento della quota di progetto

Ripristino della morfologia del terreno ante operam

Pista di accesso
Larghezza 4 m

735 m
745 m
755 m
765 m
775 m

1:1.000

0 10 20 40 60 m

## Legenda

- Area spazzata dalle pale
- Delimitazione area di cantiere
- Curve di livello - Passo 1 m
- Curve di livello direttrici - Passo 5 m
- Plinto di fondazione
- Area mantenuta alla quota di progetto
- Viabilità di accesso in fase di esercizio
- Inerbimento con specie erbacee idonee
- Ripristino copertura arboreo-arbustiva


# 04W.T.24-C2

## FASE DI ESERCIZIO

Planimetria scavi-riporti
per interventi di ripristino
con linee di sezione

WTG A02
COORDINATE UTM WGS 84
X: 454153 - Y: 4916273

TRYNYTY WIND

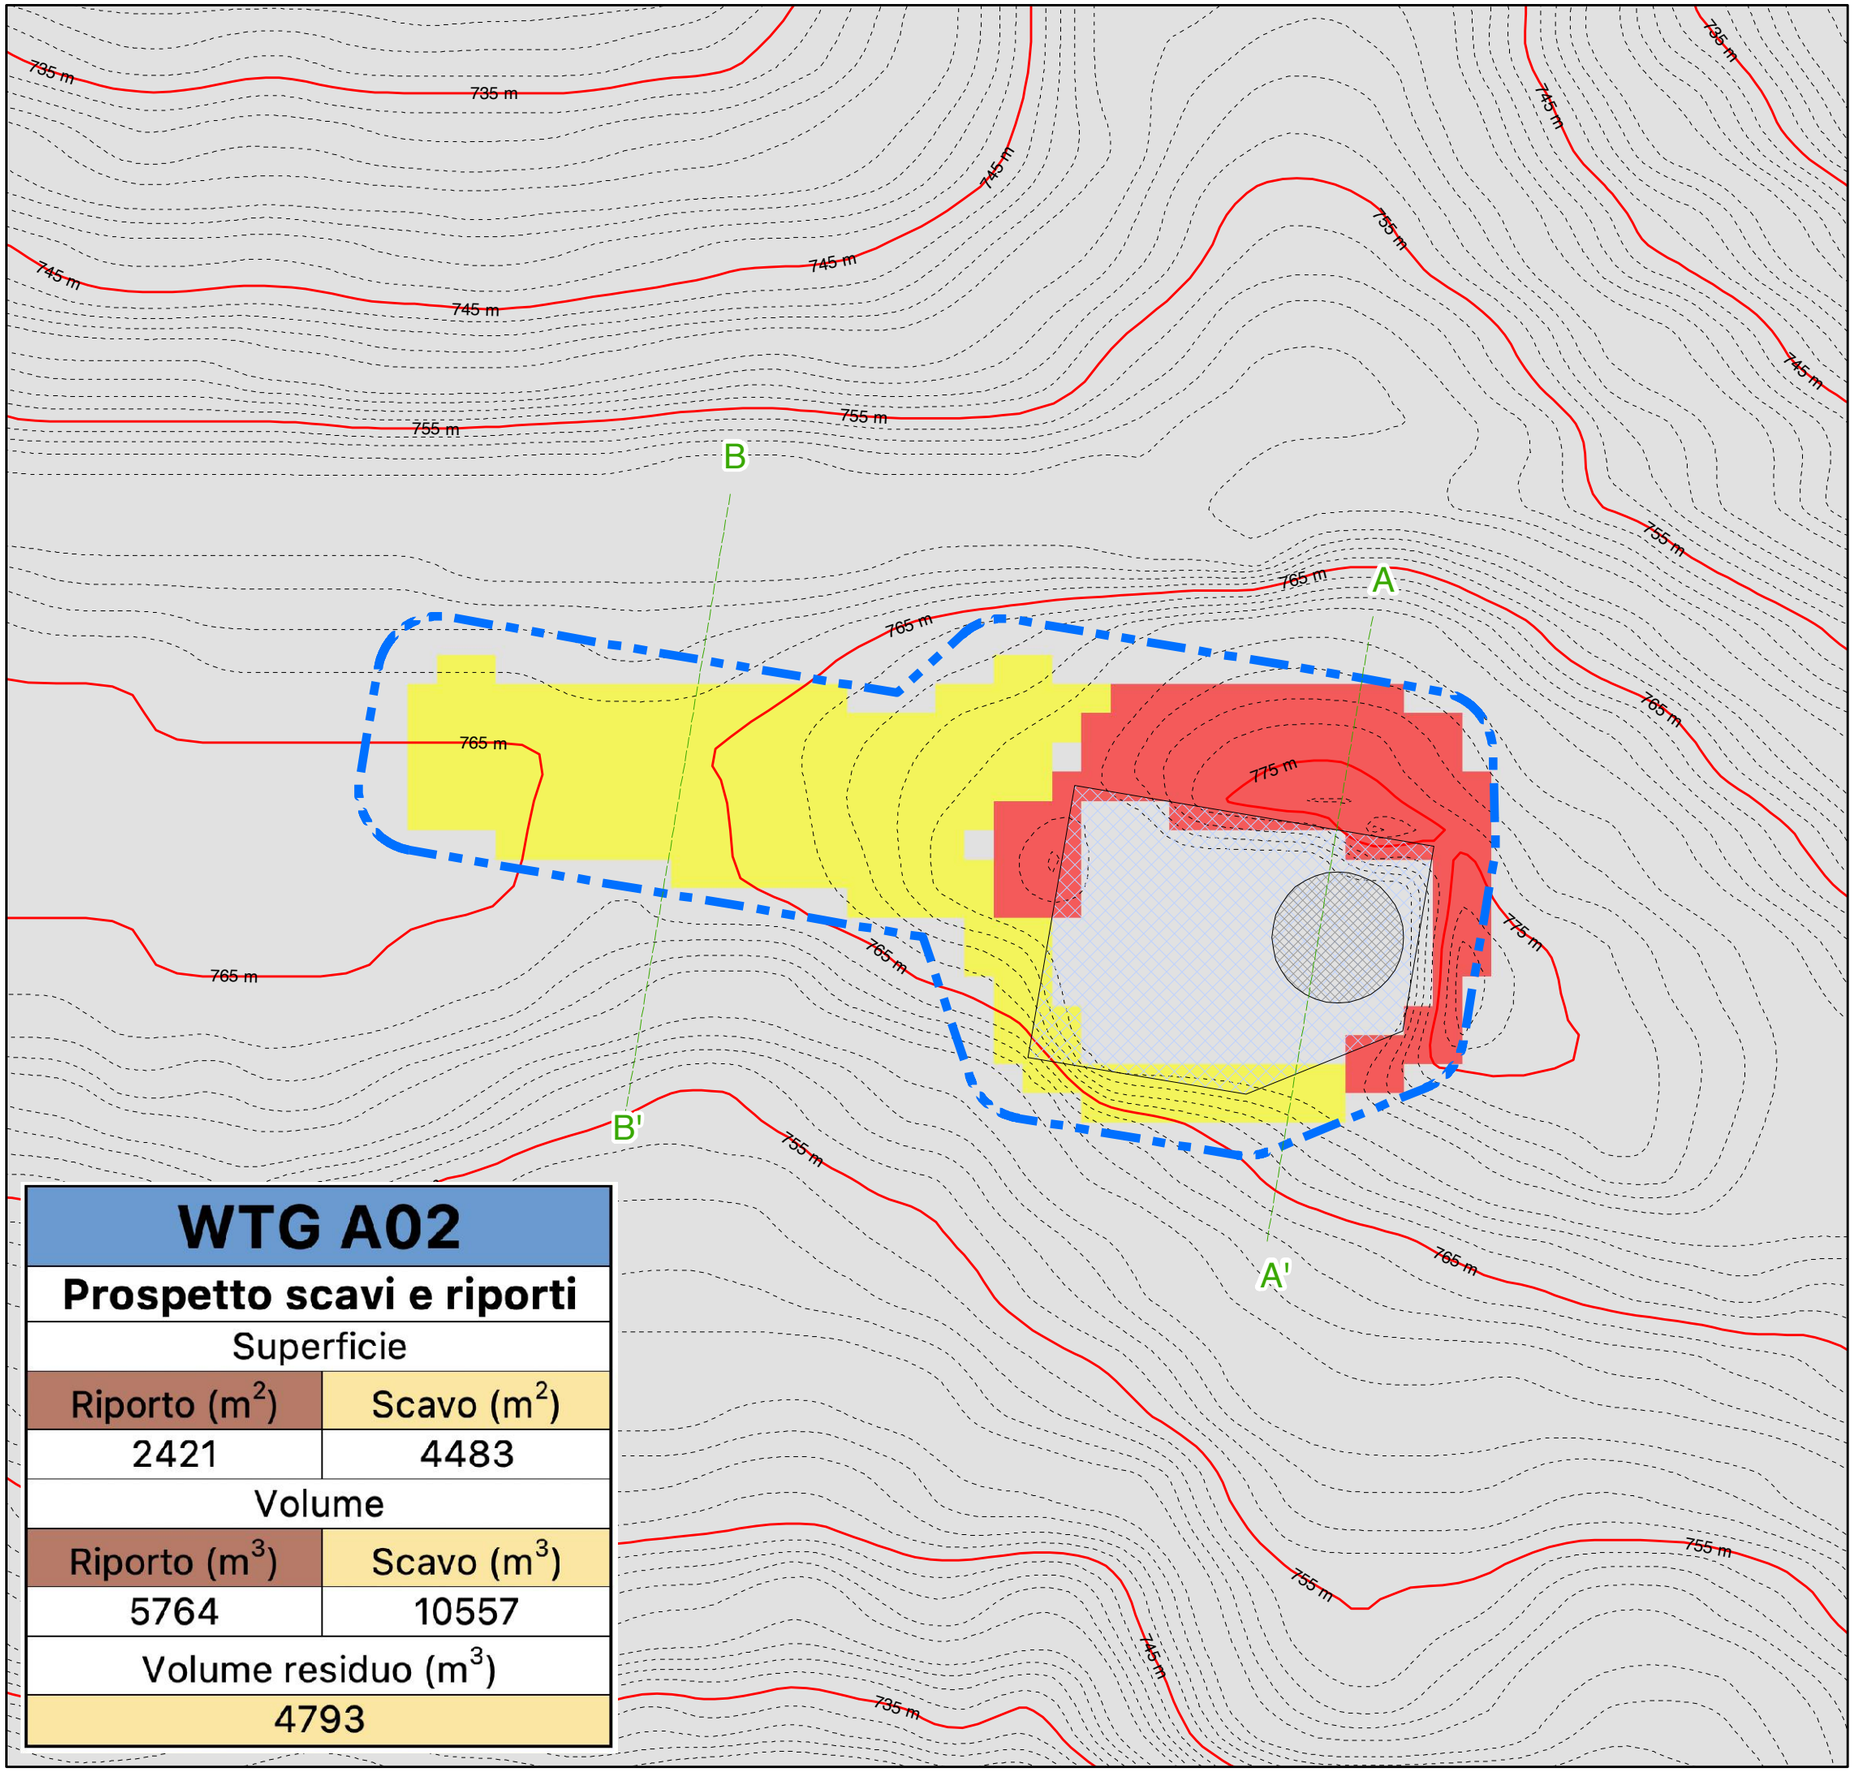


| WTG A02 | |
|---|---|
| **Prospetto scavi e riporti** | |
| Superficie | |
| Riporto ($m^2$) | Scavo ($m^2$) |
| 2421 | 4483 |
| Volume | |
| Riporto ($m^3$) | Scavo ($m^3$) |
| 5764 | 10557 |
| Volume residuo ($m^3$) | |
| 4793 | |

1:1.000

0 10 20 40 60 m

Volume di scavo: 10.557 mc
Volume di riporto: 5.764 mc


**Legenda**

- Sezioni
- Delimitazione area di cantiere
- Plinto di fondazione
- Piazzola di esercizio
- Curve di livello - Passo 1 m
- Curve di livello direttrici - Passo 5 m
- Riporti
- Scavi

# SEZIONI LONGITUDINALI TIPO DELLA PIAZZOLA RELATIVE ALLA FASE DI ESERCIZIO CON INDICAZIONE DEGLI INTERVENTI DI RIPRISTINO DELLA WTG A-02




2 Sezione B-B'
1:600

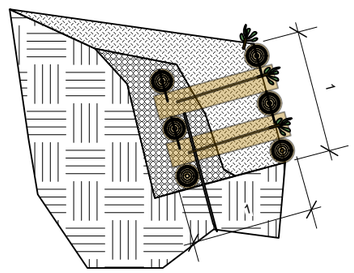


3 Palificata doppia - Sezione tipo
1:50




1 Sezione A-A'
1:600

# 04W.T.24-C3

## FASE DI ESERCIZIO

Sezioni fase di esercizio
Indicazione interventi di ripristino

WTG A-02
COORDINATE UTM WGS84
X: 454153 - Y: 4916273

TRYNYTY WIND

## Legenda

- Plinto di fondazione
- Ripristino strato di suolo superficiele e semina di prato pascolo polifita
- Rilevato in materiale anidro come da specifiche del costruttore