REGIONE LIGURIA

Provincia di Savona

COMUNI DI CAIRO MONTENOTTE
E PONTINVREA

PARCO EOLICO "BRIC DELL'EREMITA" (27MW)
nei Comuni di Cairo Montenotte e Pontinvrea

Firmato digitalmente da: GIORGIO CORETTI
Data: 13/08/2024 00:55:59

DATA	EMISSIONE
Agosto 2024	Progetto Definitivo - verifica di assoggettabilità

Sezioni stradali e cavidotti - Sezioni tipo


PROGETTISTI:
Ing. Samuele Viara

ORDINE DEGLI INGEGNERI DELLA PROVINCIA DI SAVONA
Dott. Ing. Giorgio Coretti


SOCIETA' PROPONENTE:
Trionfo Wind S.r.l.
Via Nazionale dei Monti 7
00187 Roma (RM)
C.F. e P.IVA 17264761006

TAVOLA
04W.T.31
scala 1:25


SEZIONE TIPICA VIABILITA' DA REALIZZARE A MEZZA COSTA E SEZIONE CAVIDOTTO AL DI SOTTO DELLA SEDE STRADALE
SCALA 1:25

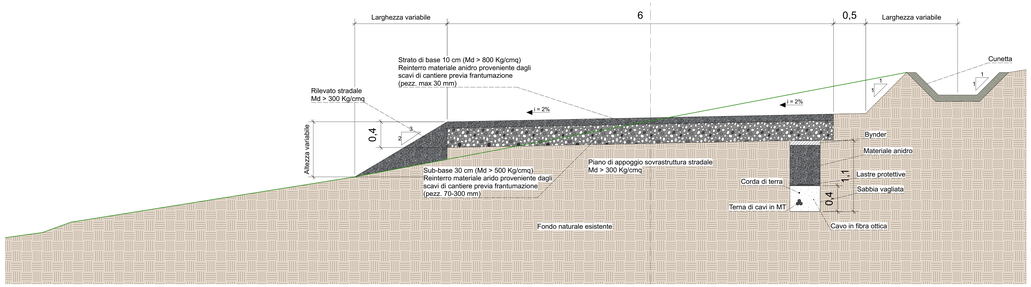


SEZIONE TIPICA VIABILITA' DA REALIZZARE A MEZZA COSTA E SEZIONE CAVIDOTTO ESTERNO ALLA SEDE STRADALE
SCALA 1:25

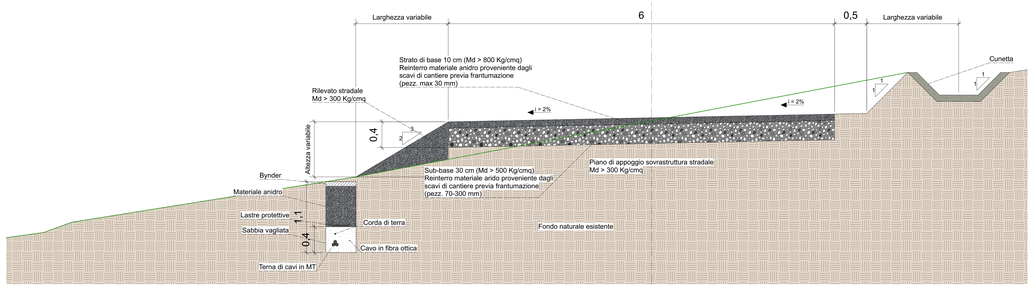


SEZIONE TIPICA VIABILITA' DA REALIZZARE IN RILEVATO E SEZIONE CAVIDOTTO AL DI SOTTO DELLA SEDE STRADALE
SCALA 1:25

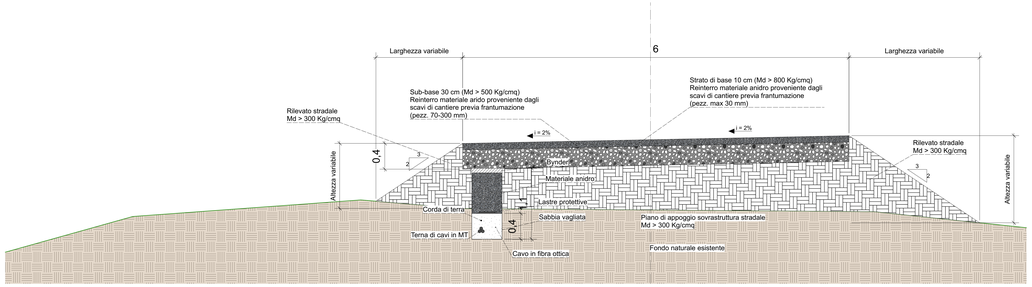


SEZIONE TIPICA VIABILITA' DA REALIZZARE IN RILEVATO E SEZIONE CAVIDOTTO ESTERNO ALLA SEDE STRADALE
SCALA 1:25

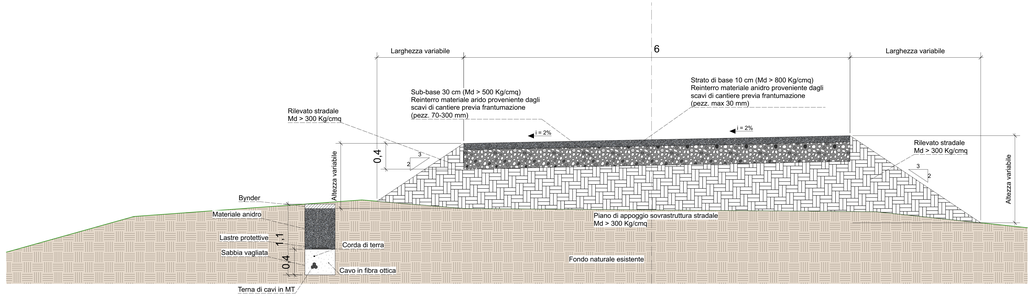

SEZIONE TIPICA VIABILITA' DA REALIZZARE IN SCAVO E SEZIONE CAVIDOTTO AL DI SOTTO DELLA SEDE STRADALE
SCALA 1:25

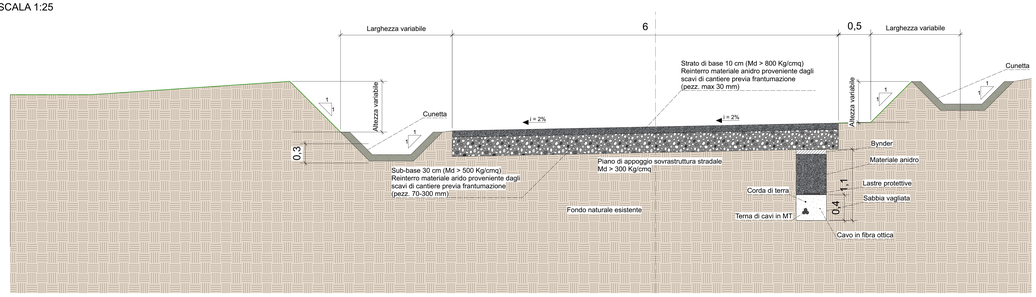

SEZIONE TIPICA VIABILITA' DA REALIZZARE IN SCAVO E SEZIONE CAVIDOTTO ESTERNO ALLA SEDE STRADALE
SCALA 1:25

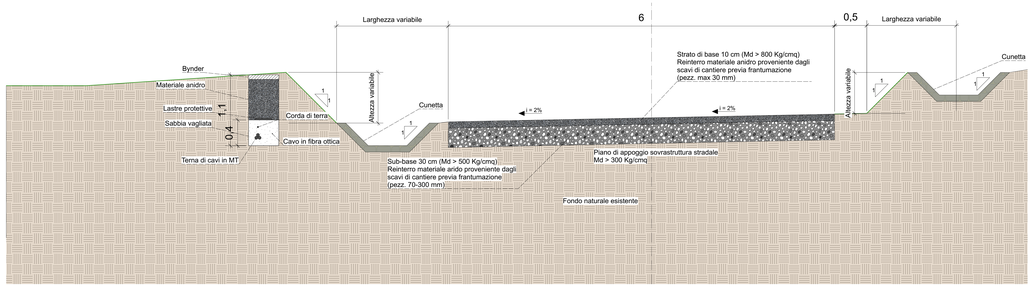

NOTE:

1) I DISEGNI RAPPRESENTATI SU QUESTA TAVOLA SONO DEI TIPICI

2) LE DIMENSIONI DELLO SCAVO E DEL RILEVATO SONO INDICATIVE. QUESTI, COSI' COME LA GEOMETRIA SARANNO OGGETTO DI PROGETTAZIONE ESECUTIVA

3) A SECONDA DELLE NECESSITA' ED IN FUNZIONE DEL PROGETTO ELETTRICO DELL'IMPIANTO POTRA' ESSERE PREVISTO, IN FASE DI PROGETTAZIONE ESECUTIVA, L'UTILIZZO DI Più TERNE DI CAVI IN MT. IN QUESTO CASO LO SCAVO DI INTERRAMENTO AVRA' LARGHEZZA MAGGIORE. E STESSA PROFONDITA'