REGIONE LIGURIA

Provincia di Savona

REGIONE LIGURIA
PROVINCIA DI SAVONA

PARCO EOLICO "BRIC DELL'EREMITA" (27MW) nei Comuni di Cairo Montenotte e Pontinvrea

Firmato digitalmente da: GIORGIO CURETTI
Data: 13/08/2024 00:56:06

Firmato digitalmente da: viara samuele
Ruolo: Ingegnere
Descrizione: Ordine degli Ingegneri della Provincia di Cuneo, Sezione: A, Numero: 4749, Data di iscrizione: 4749, Data di iscrizione: 14/01/2009, Data di scadenza: , Organizzazione: 02362810042 Organizzazione: Ordine degli Ingegneri della Provincia di Cuneo
Data: 14/06/2024 07:04:09

DATA	EMISSIONE
Settembre 2024	Valutazione di Impatto Ambientale - Verifica di assoggettabilità


PROGETTISTI:
Ing. Samuele Viara
ORDINE DEGLI INGEGNERI DELLA PROVINCIA DI CUNEO
Dott. Ing. Samuele Viara

Dott. For. Giorgio Curetti

SOCIETA' PROPONENTE:
TrigDue S.r.l.
V.le XXXXXXXXX XX
XXXXX XXXXX (XX)
C.F. e P.IVA XXXXXXXXXX

Aerogeneratore tipo - Prospetti


TAVOLA
04W.T.36
scala 1:250

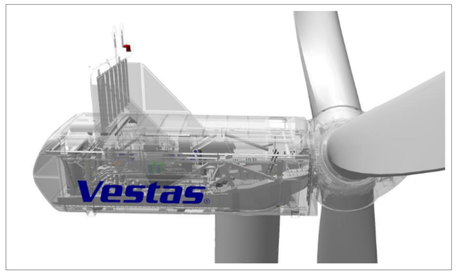


Particolare del generatore eolico



Turbine Vestas V136 installate recentemente in Provincia di Savona - Parco eolico Monte Greppino

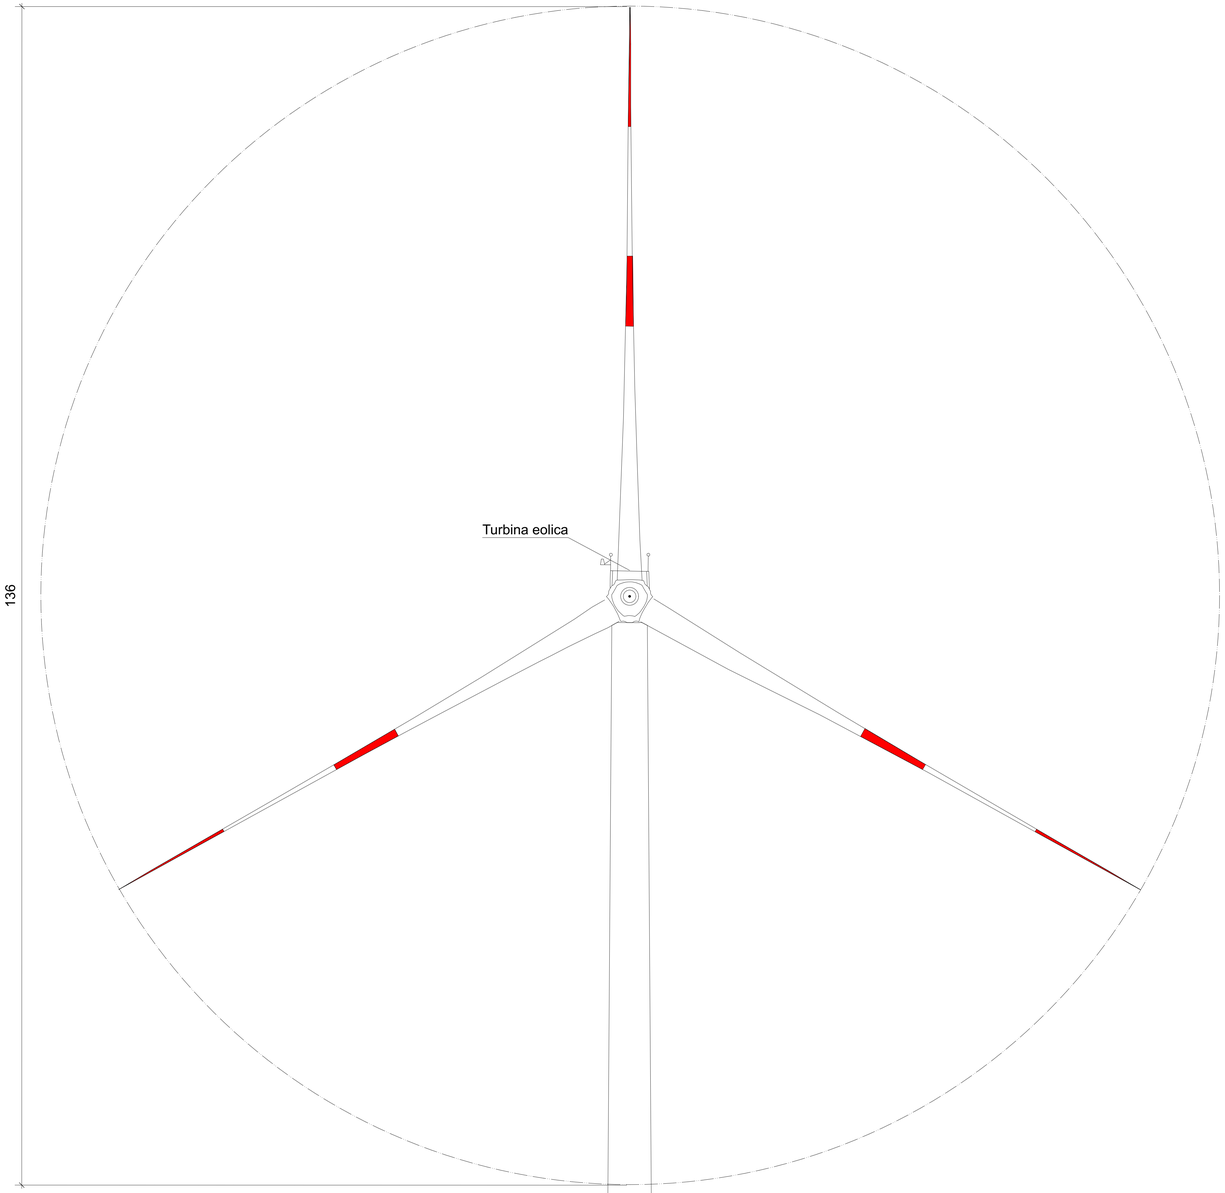

1 Prospetto frontale
Scale: 1:250

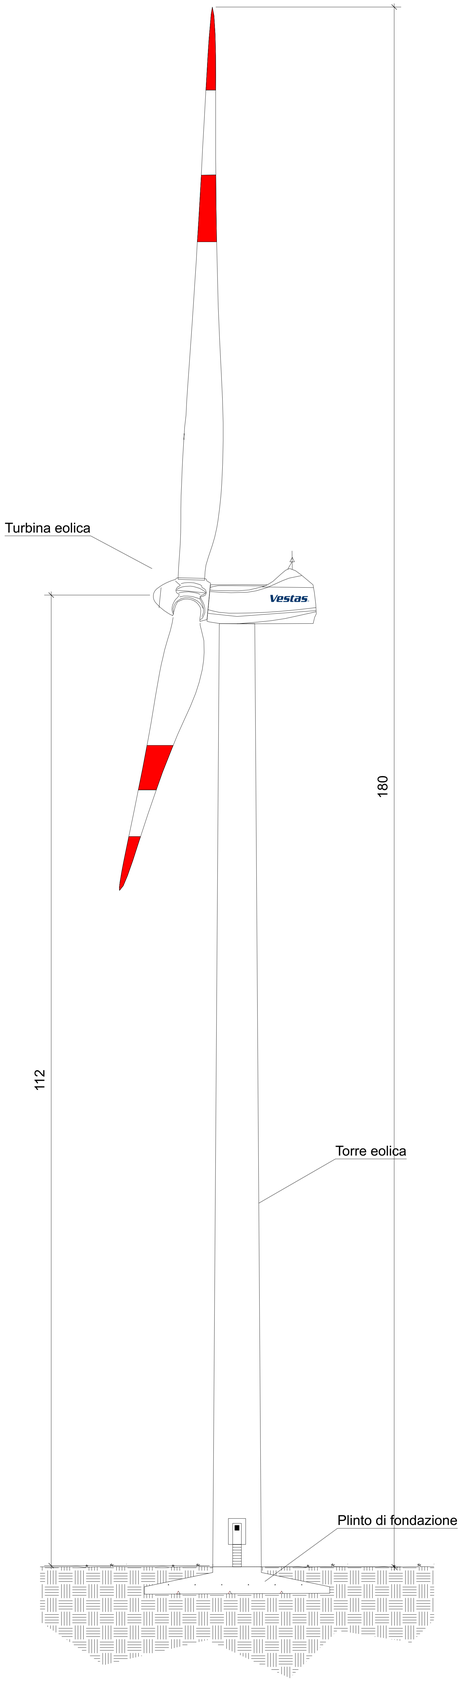

2 Prospetto laterale
Scale: 1:250