
Cabina Elettrica - Scala 1:50
PLANIMETRIA E PROSPETTI STRUTTURA

Spazio occupato dal LOCALE UTENTE

4177


Prospetto C: LOCALE ENEL

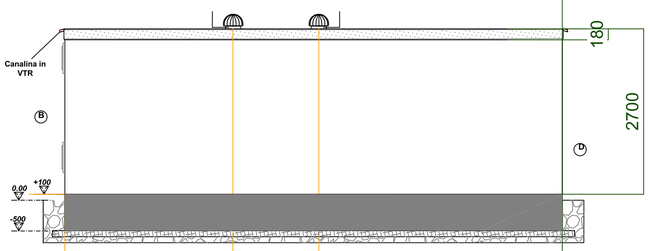


Prospetto A

Prospetto C

Prospetto B

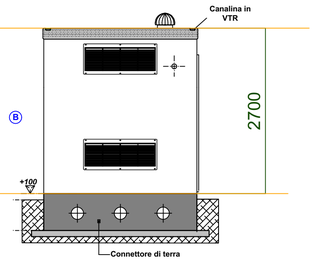

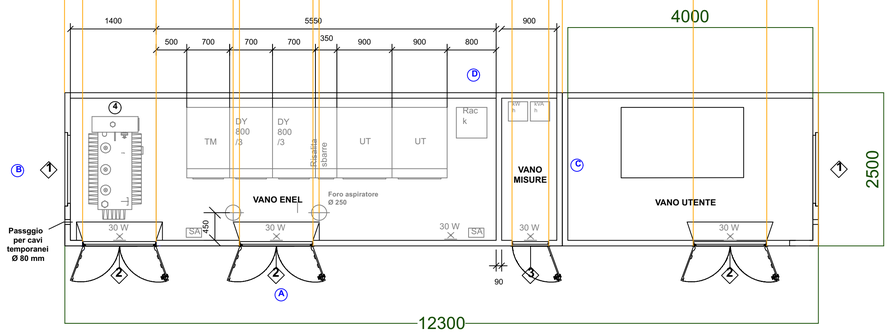

PLANIMETRIA GENERALE

Legenda


1. Griglie in VTR
2. Porta a due ante in VTR
3. Porta ad un' anta in VTR
4. Trasformatore MT/BT
5. Trasformatore MT/BT (1250 kVA)
6. Trasformatore MT/BT (servizi ausiliari)

Ⓐ Vista frontale cabina

Ⓑ Ⓒ Viste laterali cabina


Ⓓ Vista posteriore cabina

Rivestimento Cabina Elettrica - Scala 1:25

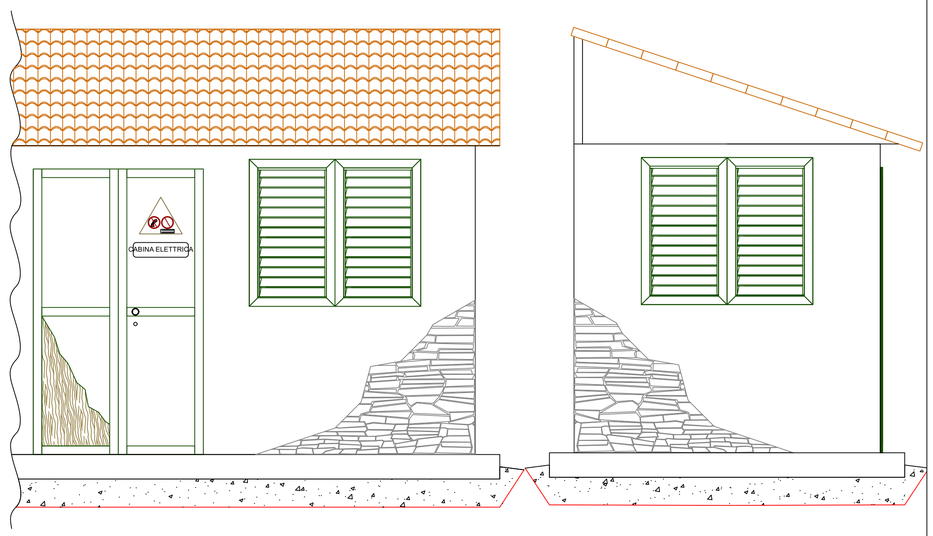


Cabina Elettrica - Scala 1:50
TIPOLOGIA POZZETTI DELLA RETE DI TERRA

Puntazza non ispezionabile

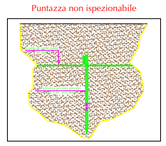

Pozzetto ispezionabile

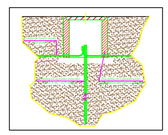

Legenda

Finiture Esterne: rivestimento in pietra locale

Rivestimento in pietra locale con giunto rinzaffato malta mista calce idraulica e pozzolana

Copertura in coppi

Rivestimento in legno trattato ignifugo

Esempio di riferimento per rivestimento cabina Elettrica:
1 - Rudere vicino all'area di cantiere:

2 - Palazzo Cappa:

N.B.: I collegamenti all'impianto di terra in corda di rame nudo sezione 50 mm² devono avere una lunghezza libera in prossimità dei collegamenti all'interno dei cunicoli e sulla platea di almeno 2 metri.

REGIONE LIGURIA

Provincia di Savona

REGIONE LIGURIA
PROVINCIA DI SAVONA

PARCO EOLICO "BRIC DELL'EREMITA" (27MW)
nei Comuni di Cairo Montenotte e Pontinvrea

Firmato digitalmente da: GIORGIO CURETTI
Data: 13/08/2024 00:56:07

Firmato digitalmente da: viara samuele
Ruolo: Ingegnere
Descrizione: Ordine degli Ingegneri della Provincia di Cuneo, Sezione: A, Settore: a-b-c, Numero di iscrizione: A1949, Data di iscrizione: 14/01/2009, Data di abilitazione: 2003 - Sessione n.2
Organizzazione: Ordine degli Ingegneri della Provincia di Cuneo
Data: 14/08/2024 07:05:33

DATA	EMISSIONE
Agosto 2024	Valutazione di Impatto Ambientale

PROGETTISTI:
Ing. Samuele Viara
ORDINE DEGLI INGEGNERI DELLA PROVINCIA DI CUNEO A1949
Dott. Ing. Samuele Viara

Dott. For. Giorgio Curetti

SOCIETA' PROPONENTE:
Tryvyty Wind S.r.l.
Lungotevere dei Mellini 7
00193 Roma (RM)
C.F e P.IVA 17284761008

Cabina elettrica tipo

TAVOLA
04W.T.38
scala 1:50