

Dismissione della Piazzola di Manutenzione


Fase di Esercizio

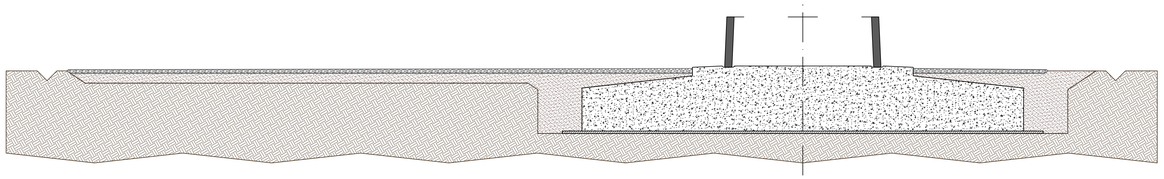


Smontaggio torre e rimozione piazzola di manutenzione

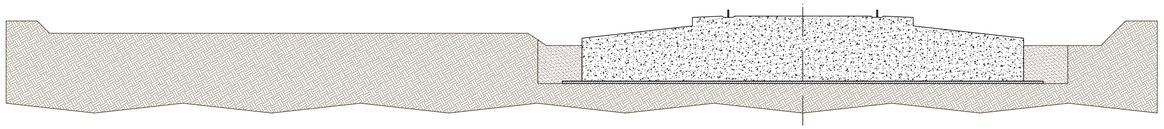

Demolizione del Plinto di Fondazione

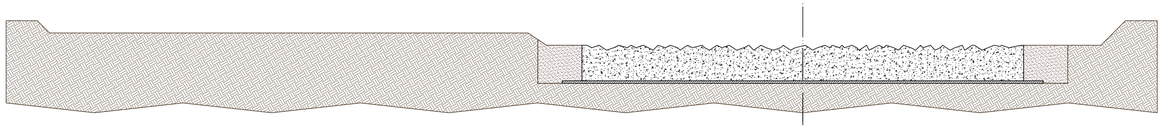


Ripristino Finale del Sito Dismesso

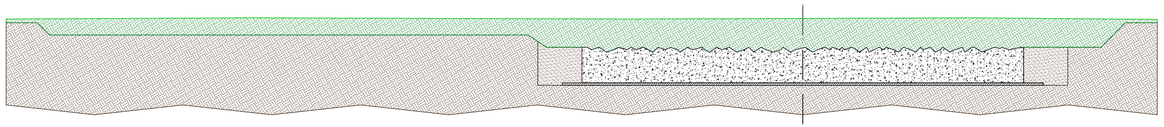


Dismissione del Plinto di Fondazione


Fase di Esercizio

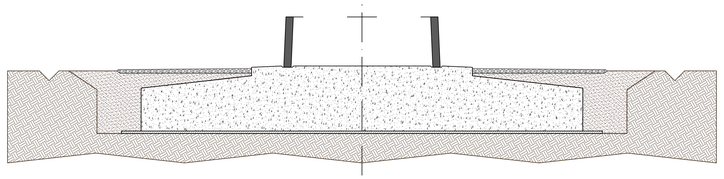


Smontaggio torre e rimozione piazzola di manutenzione

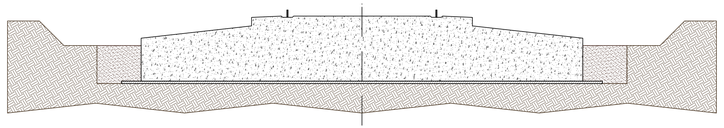

Demolizione del Plinto di Fondazione

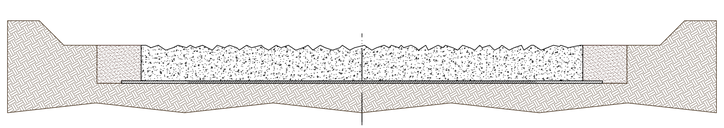


Ripristino Finale del Sito Dismesso

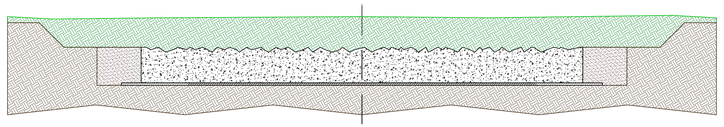


Dismissione del Cavidotto con Cavi non Autoportanti - Caso A

Scala 1:25


Fase di Esercizio

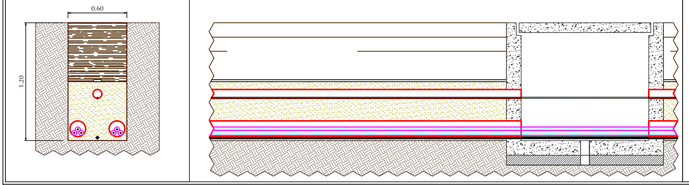

Rimozione dei cavi

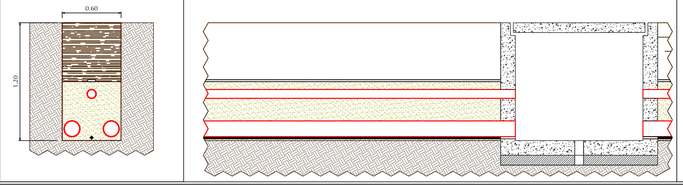


Ripristino Finale del Sito Dismesso

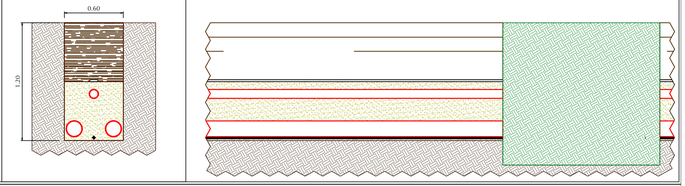


Dismissione del Cavidotto con Cavi Autoportanti - Caso B

Scala 1:25


Fase di Esercizio

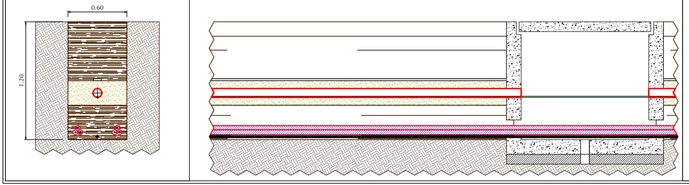

Rimozione dei cavi

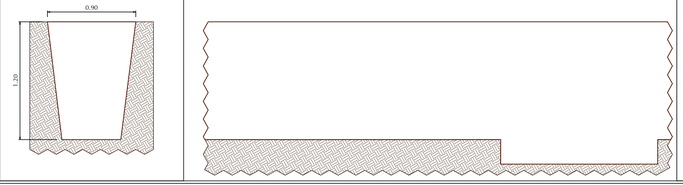

Ripristino Finale del Sito Dismesso

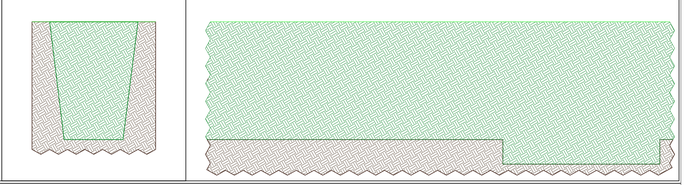

Legenda

- Plinto di fondazione in cemento armato
- Magrone di livellamento
- Terreno intatto
- Spezzato Misto Cava
- Misto Stabilizzato
- Terreno vegetale
- Terra di riempimento compatta
- Sabbia Fine
- Profilo morfologico del terreno ante operam
- Nastro monitore
- Rete di messa a terra - Cu 50 mm²
- Cavi media tensione 18/30 kV dotati di protezione meccanica
- Cavo media tensione 18/30 kV senza protezione meccanica
- Corrugato in PVC
- Cavo in fibra ottica

REGIONE LIGURIA

Provincia di Savona

REGIONE LIGURIA
PROVINCIA DI SAVONA

PARCO EOLICO "BRIC DELL'EREMITA" (27MW)
nei Comuni di Cairo Montenotte e Pontinvrea

Firmato digitalmente da: GIORGIO CURETTI
Data: 13/08/2024 00:56:10

Firmato digitalmente da: mara ramundo
Ruolo: Ingegnere
Descrizione: Ordine degli Ingegneri della Provincia di Cuneo, Settore: A, Sezione: A, Numero iscrizione: 1435, Data di prima iscrizione: 14/01/2004, Data di aggiornamento: 2003 - Sezione A
Ordine degli Ingegneri della Provincia di Cuneo
Data: 14/08/2024 07:06:47

DATA	EMISSIONE
Agosto 2024	*Valutazione di Impatto Ambientale - Verifica di assoggettabilità*

PROGETTISTI:
Ing. Samuele Viara
ORDINE DEGLI INGEGNERI DELLA PROVINCIA DI CUNEO A1340 Dott. Ing. Samuele Viara

Dott. For. Giorgio Curetti

SOCIETA' PROPONENTE:
Tryonty Wind S.r.l.
Lungotevere dei Mellini 7
00193 Roma (RM)
C.F. e P.IVA 17284761008

Rappresentazione opere in dismissione - Elaborato tipo

TAVOLA
04W.T.40
scala 1:100