REGIONE LIGURIA

Provincia di Savona

PAR PARIBVS

REGIONE LIGURIA
PROVINCIA DI SAVONA

PARCO EOLICO "BRIC DELL'EREMITA" (27MW)
nei Comuni di Cairo Montenotte e Pontinvrea

Firmato digitalmente da: viara samuele
Ruolo: Ingegnere
Descrizione: Ordine degli Ingegneri della Provincia di Cuneo, Sezione: A, Settore: a-b-c, Numero di iscrizione: A1949, Data di iscrizione: 14/01/2009, Data di abilitazione: 2003 - Sessione n.2
Organizzazione: Ordine degli Ingegneri della Provincia di Cuneo
Data: 08/10/2024 18:46:13

Firmato digitalmente
da: GIORGIO CURETTI
Data: 30/09/2024
14:50:34

Derivazioni idriche - Tavola 1

DATA	EMISSIONE
Agosto 2024	Valutazione di Impatto Ambientale - Verifica di assoggettabilità
Settembre 2024	Integrazione documentale - Verifica di assoggettabilità

PROGETTISTI:
Ing. Samuele Viara

ORDINE DEGLI INGEGNERI DELLA PROVINCIA DI CUNEO
A1949 Dott. Ing. Samuele Viara


Dott. For. Giorgio Curetti

SOCIETA' PROPONENTE:
Trynyty Wind S.r.l
Lungotevere dei Mellini 7
00193 Roma (RM)
C.F e P.IVA 17284761008

TRYNYTY WIND

TAVOLA
04W.T.48.01
scala 1:5.000



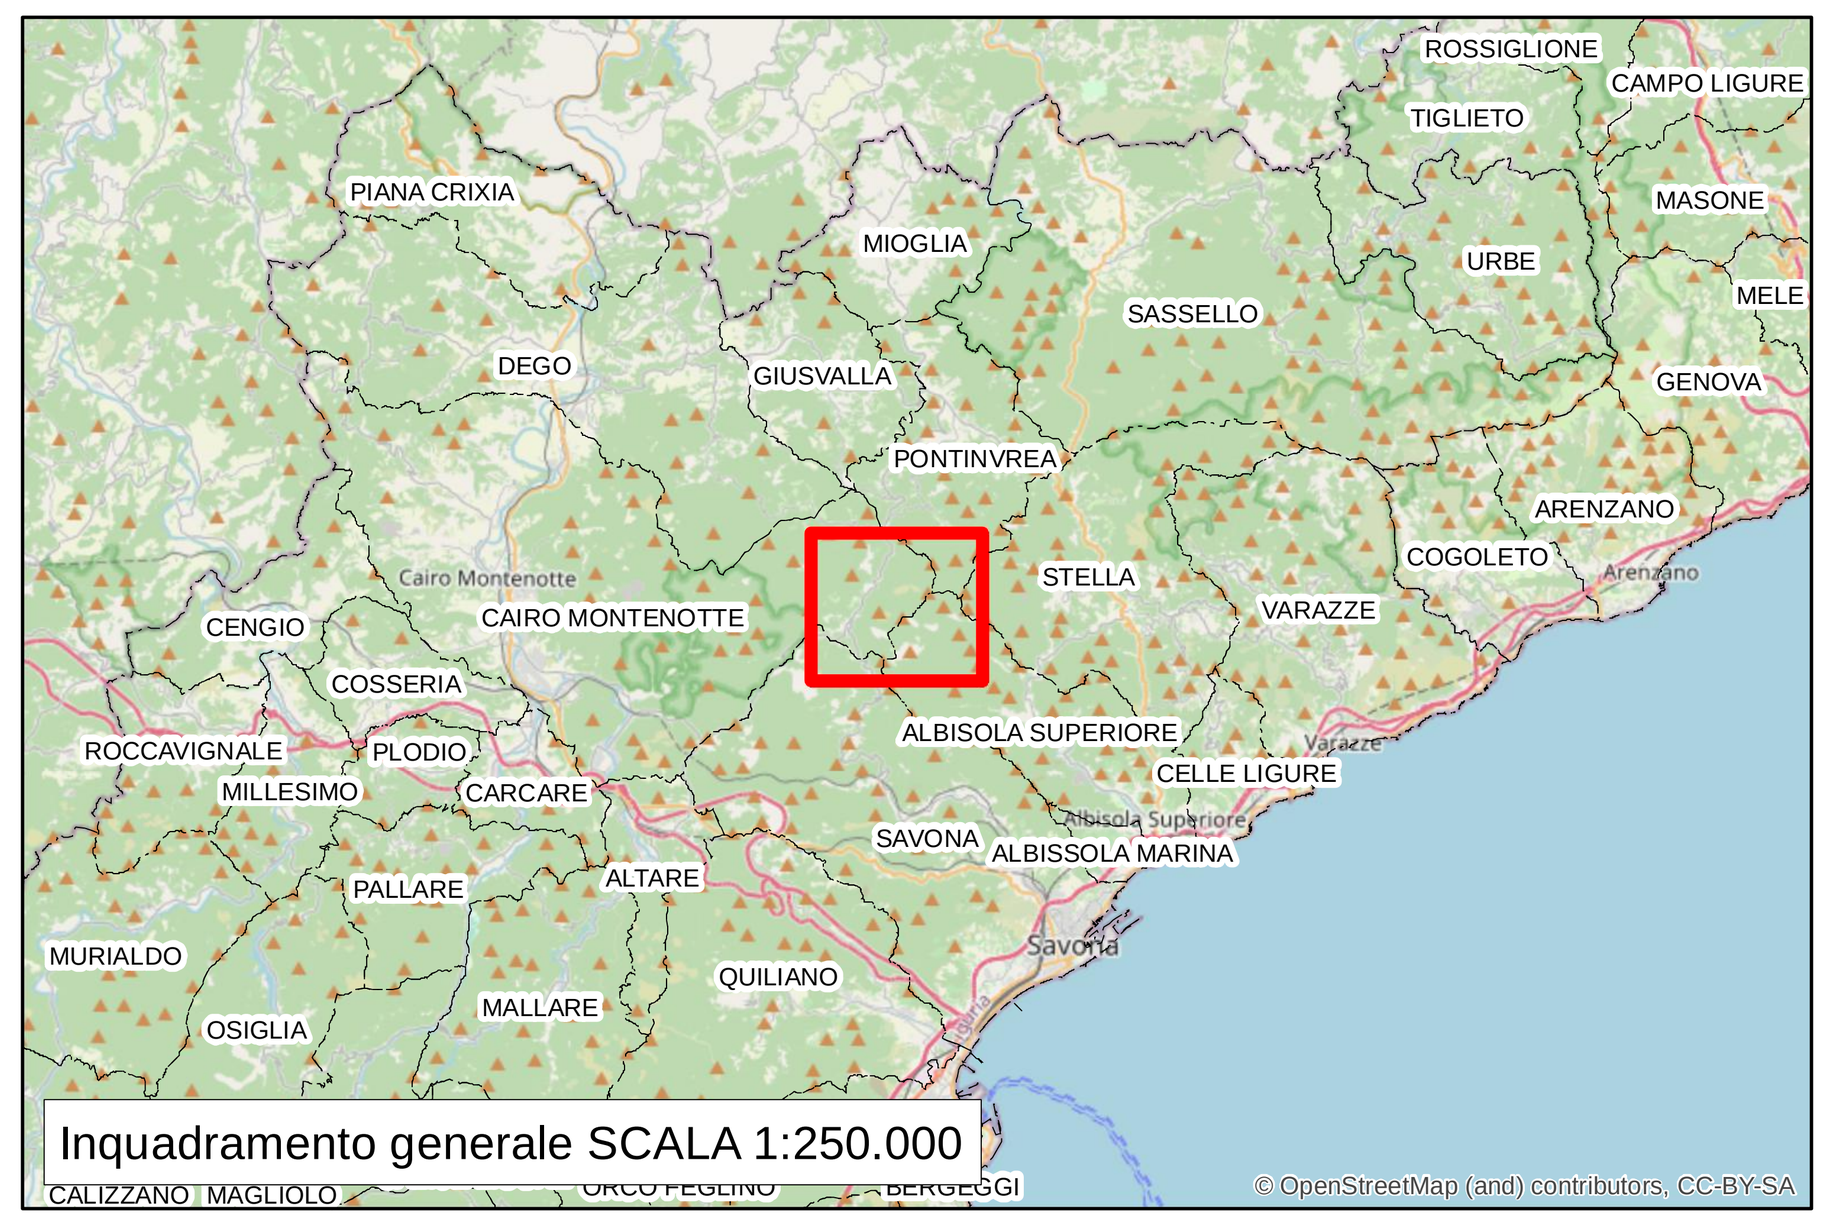

Legenda

- Area spazzata dalle pale
- Base torre WTG
- Plinti di fondazione
- Ingombro piazzole di montaggio
- Aree di stoccaggio terre e rocce da scavo
- Viabilità esistente già idonea al trasporto
- Viabilità esistente utilizzata per movimentazione terre e rocce da scavo
- Viabilità esistente da adattare per il trasporto
- Tratto di nuova apertura
- Elettrodotto interrato interno al parco
- Ipotesi elettrodotto di allaccio alla rete
- Restituzioni
- Grandi Derivazioni
- Piccole Derivazioni

