REGIONE LIGURIA

Provincia di Savona

REGIONE LIGURIA
PROVINCIA DI SAVONA

PARCO EOLICO "BRIC DELL'EREMITA" (27MW)
nei Comuni di Cairo Montenotte e Pontinvrea

Firmato digitalmente da: viara samuele
Ruolo: Ingegnere
Descrizione: Ordine degli Ingegneri della Provincia di Cuneo, Sezione: A, Settore: a-b-c, Numero di iscrizione: A1949, Data di iscrizione: 14/01/2009, Data di abilitazione: 2003 - Sessione n.2
Organizzazione: Ordine degli Ingegneri della Provincia di Cuneo
Data: 08/10/2024 18:44:22

Firmato digitalmente da: GIORGIO CURETTI
Data: 30/09/2024 14:50:38

DATA	EMISSIONE
Agosto 2024	Valutazione di Impatto Ambientale - Verifica di assoggettabilità
Settembre 2024	Integrazione documentale - Verifica di assoggettabilità


Derivazioni idriche - Tavola 3

PROGETTISTI:
Ing. Samuele Viara
Ordine degli Ingegneri della Provincia di Cuneo A1949 Dott. Ing. Samuele Viara
Dott. For. Giorgio Curetti

SOCIETA' PROPONENTE:
Trynyty Wind S.r.l
Lungotevere dei Mellini 7
00193 Roma (RM)
C.F e P.IVA 17284761008

TAVOLA
04W.T.48.03
scala 1:5.000



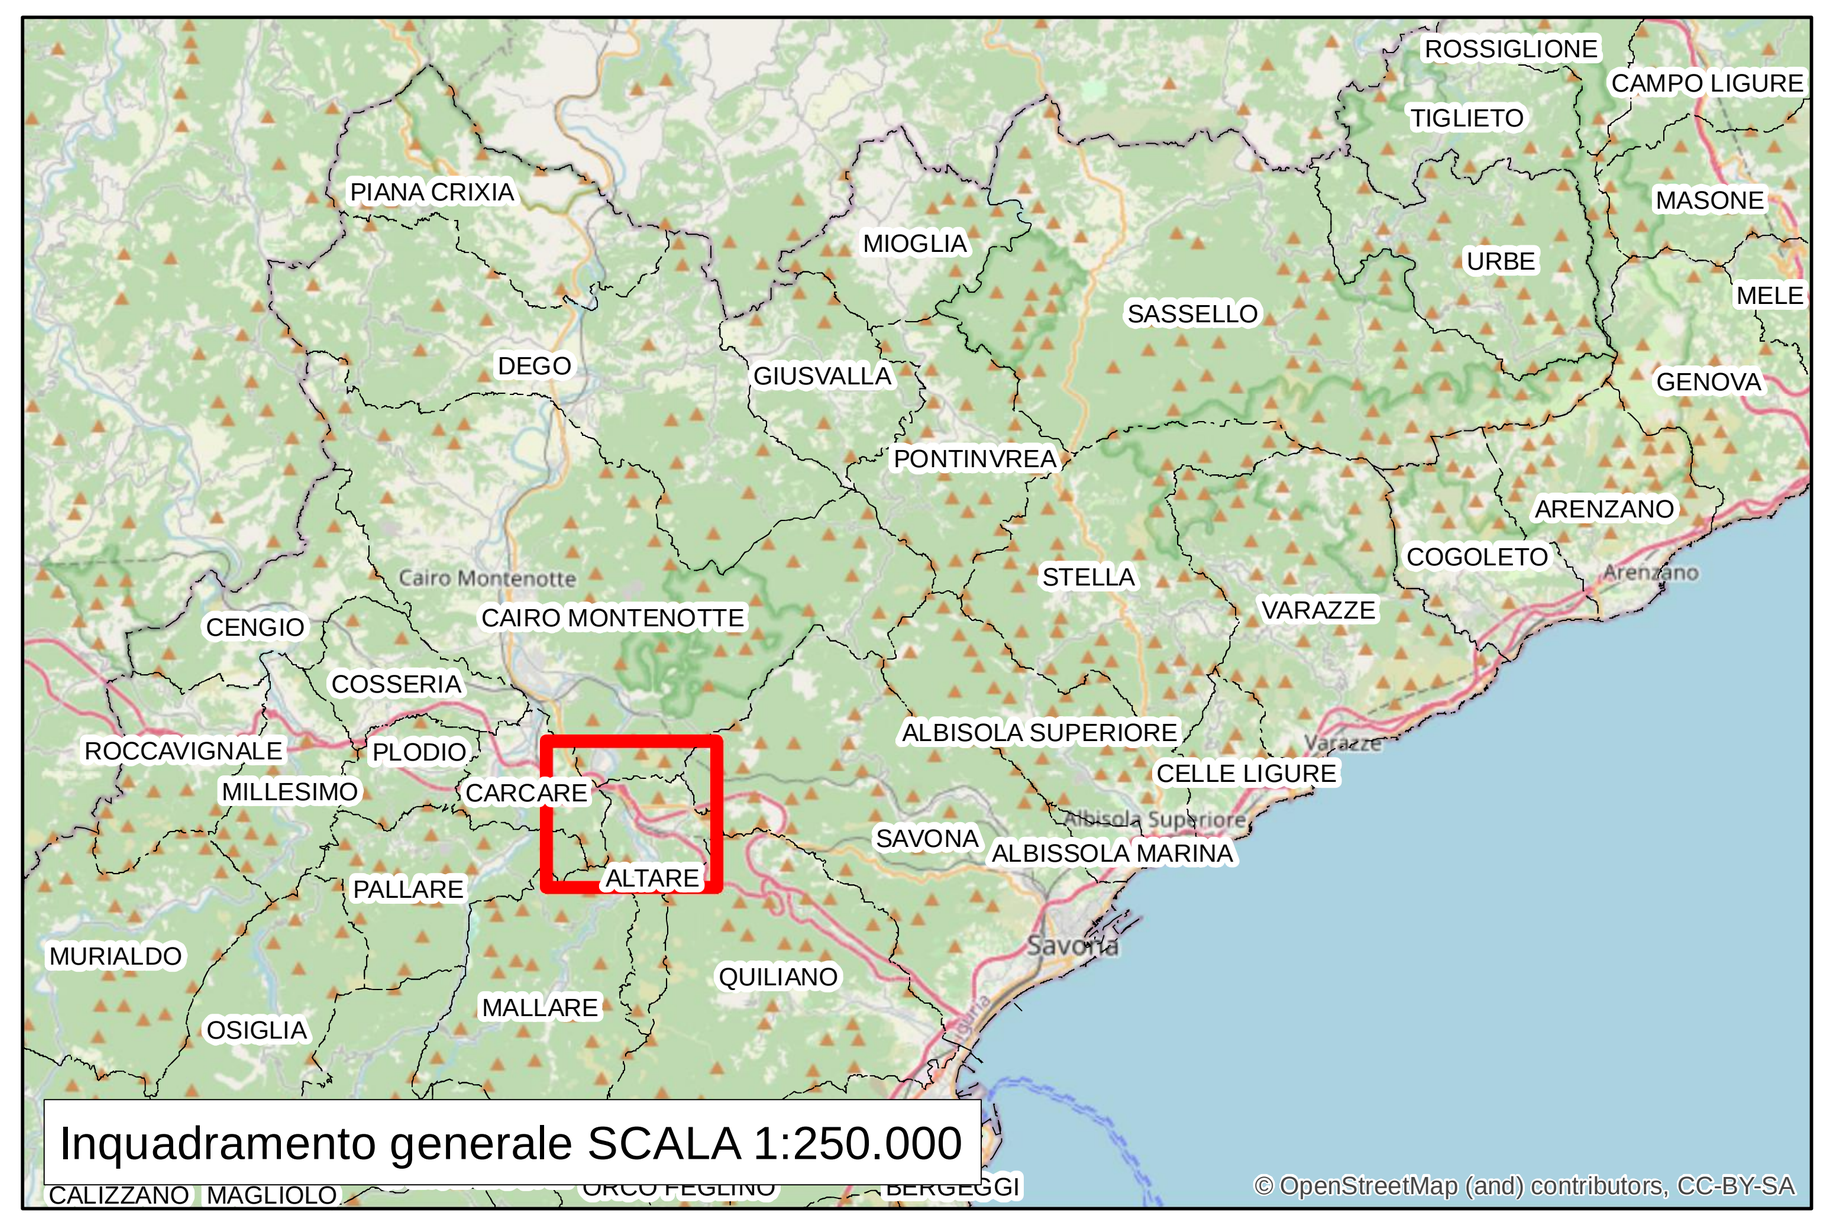

Inquadramento generale SCALA 1:250.000

Legenda

- Reticolo idrografico D.G.R. 1280/2023
- Ipotesi elettrodotto di allaccio alla rete
- Elettrodotto interrato interno al parco
- Nuova SE TERNA
- Area spazzata dalle pale
- Aree di stoccaggio terre e rocce da scavo
- Base torre WTG
- Plinti di fondazione
- Ingombro piazzole di montaggio
- Viabilità esistente già idonea al trasporto
- Viabilità esistente utilizzata per movimentazione terre e rocce da scavo
- Viabilità esistente da adattare per il trasporto
- Tratto di nuova apertura
- Restituzioni
- Piccole Derivazioni
- Grandi Derivazioni

