
PLANIMETRIA
Scala 1:100

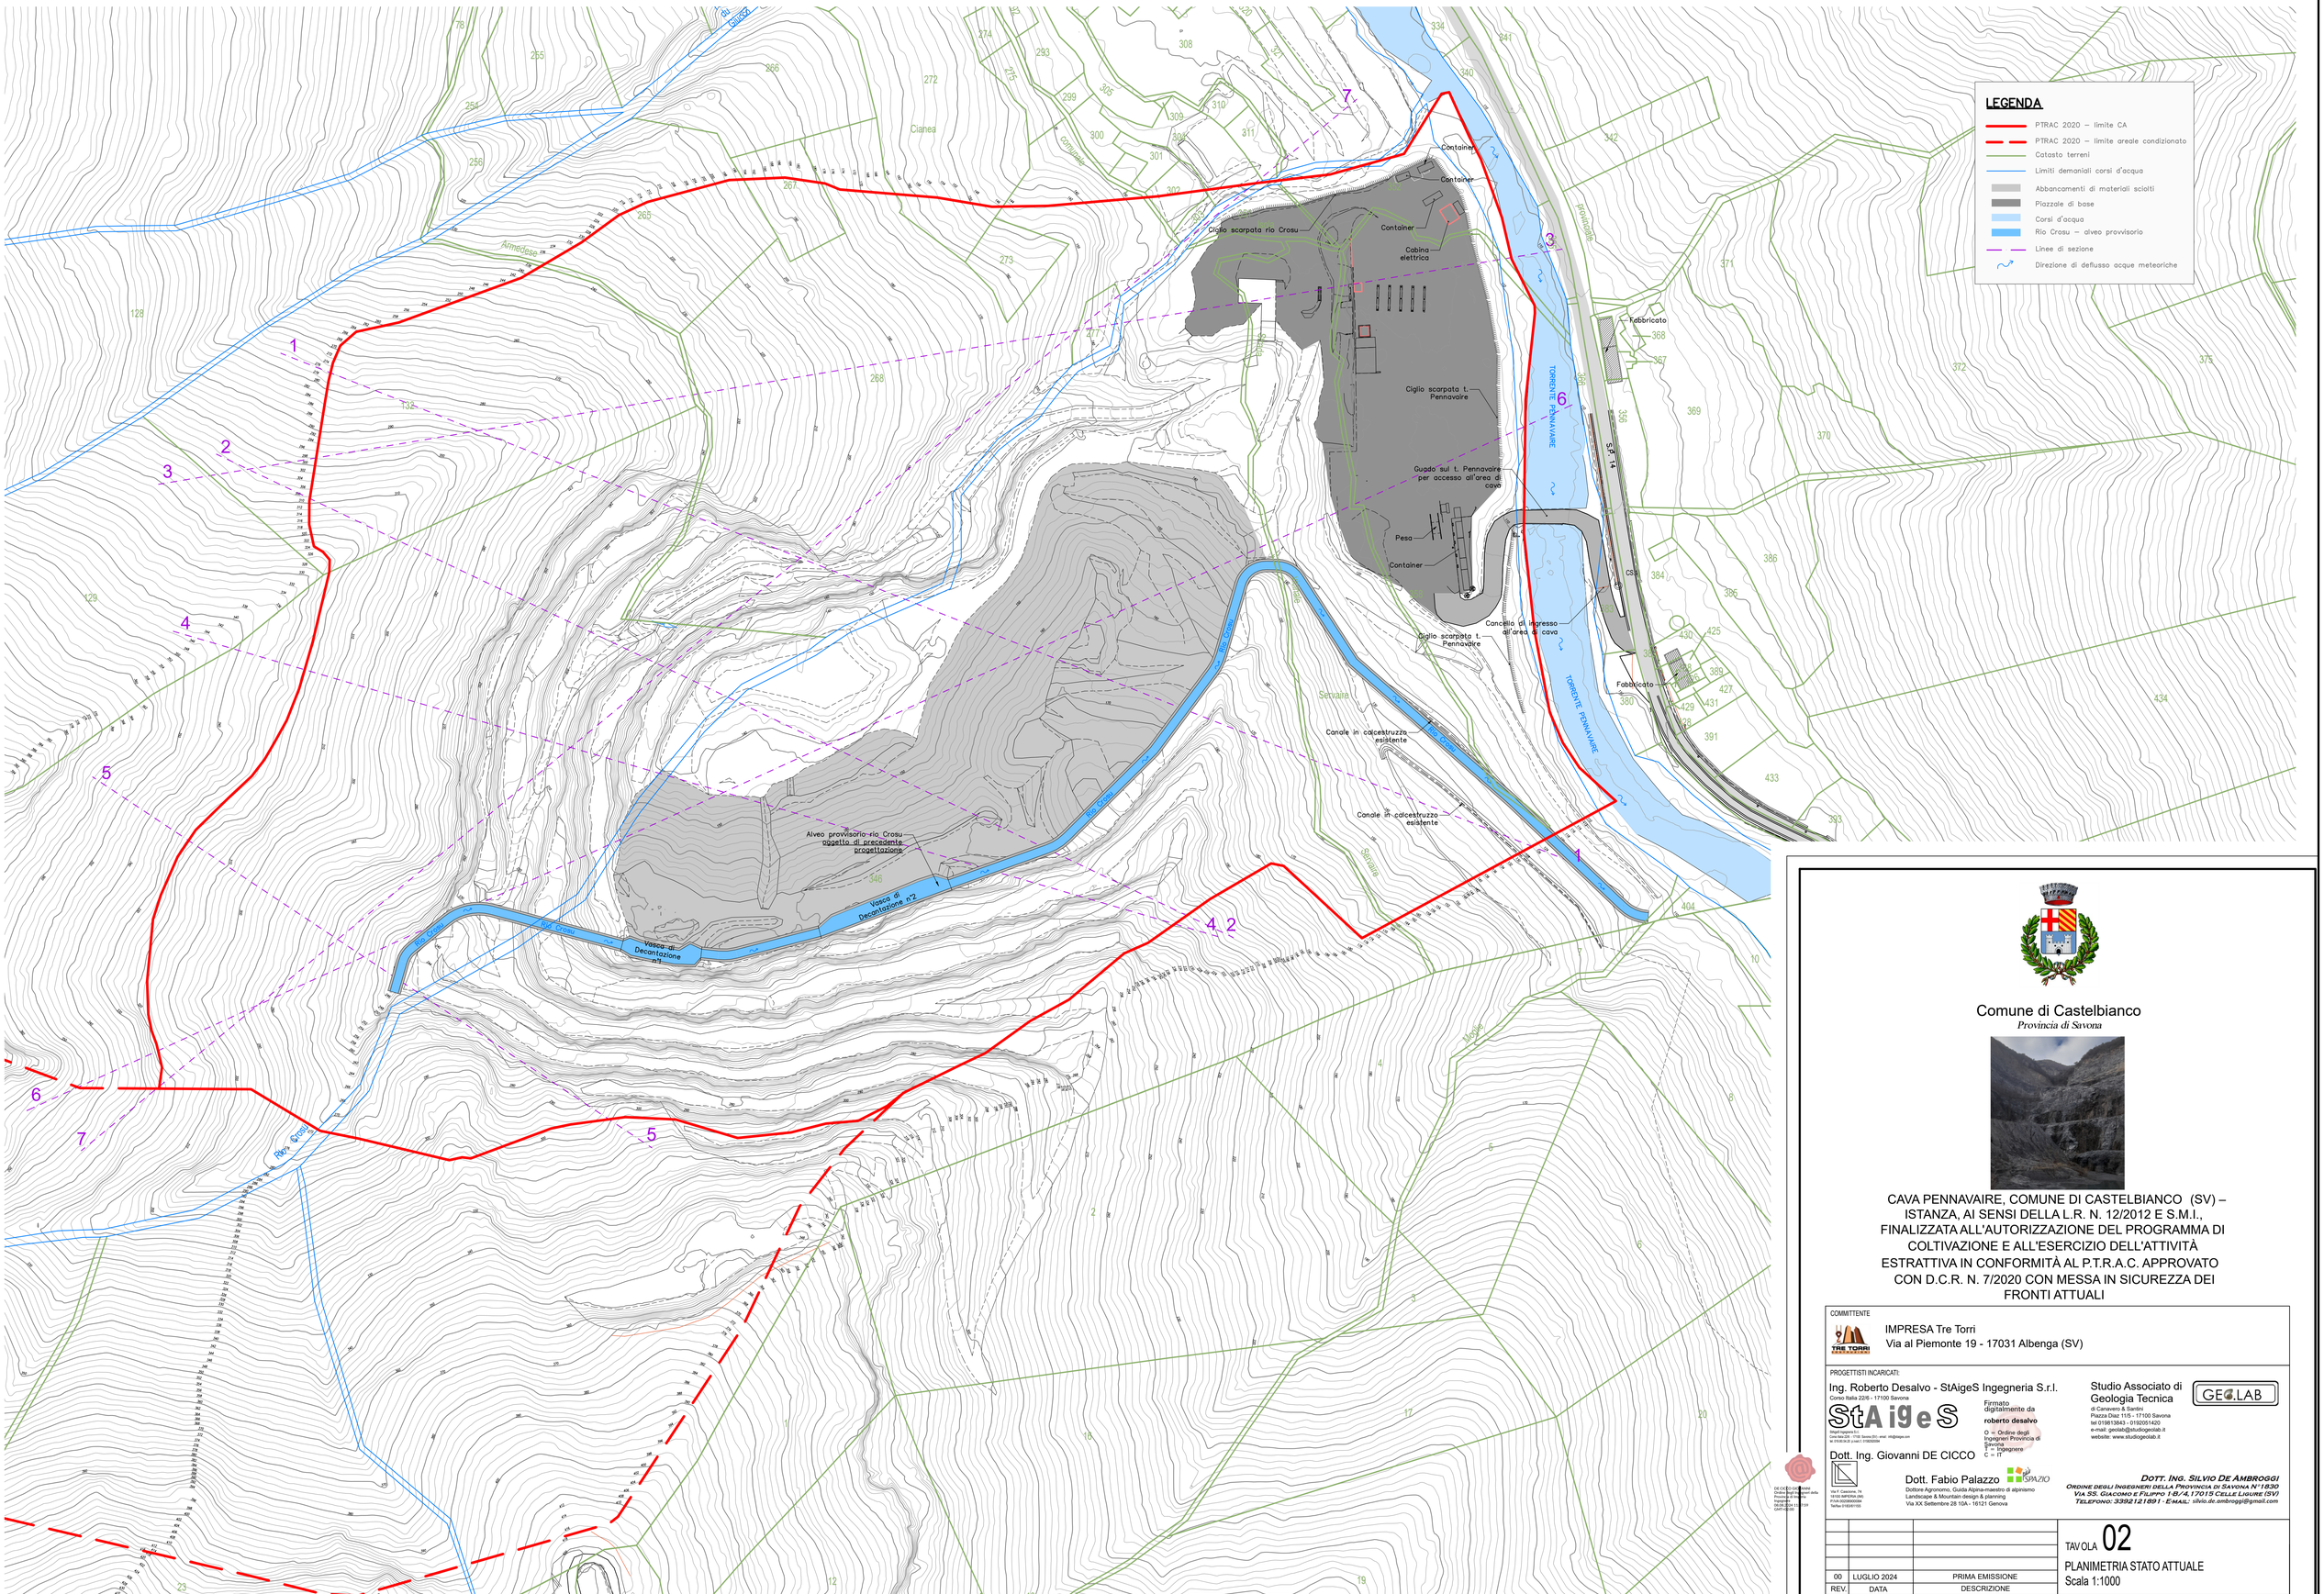

Comune di Castelbianco
Provincia di Savona

CAVA PENNAVAIRE, COMUNE DI CASTELBIANCO (SV) – ISTANZA, AI SENSI DELLA L.R. N. 12/2012 E S.M.I., FINALIZZATA ALL'AUTORIZZAZIONE DEL PROGRAMMA DI COLTIVAZIONE E ALL'ESERCIZIO DELL'ATTIVITÀ ESTRATTIVA IN CONFORMITÀ AL P.T.R.A.C. APPROVATO CON D.C.R. N. 7/2020 CON MESSA IN SICUREZZA DEI FRONTI ATTUALI

COMMITTENTE

IMPRESA Tre Torri
Via al Piemonte 19 - 17031 Albenga (SV)

PROGETTISTI INCARICATI:

Ing. Roberto Desalvo - StAigeS Ingegneria S.r.l.
Corso Italia 22/6 - 17100 Savona
StAigeS Ingegneria S.r.l. Cod.fisc.SLDR - 17100 Savona (SV) | e-mail: info@staiges.com | tel. 019.8139.30 | p.iva C. 01582500094
Firmato digitalmente da: roberto desalvo
O = Ordine degli Ingegneri Provincia di Savona
C = IT

Dott. Ing. Giovanni DE CICCO
Via F. Cascione, 74 - 17100 Savona (SV)
P.I.VA 02029050094
Tel/fax 019581155

Dott. Fabio Palazzo
Dottore Agronomo, Guida Alpina-maestro di alpinismo
Landscape & Mountain design & planning
Via XX Settembre 28 10A - 16121 Genova

Studio Associato di Geologia Tecnica
di Canavesio & Sanfilini
Piazza Diaz 11/5 - 17100 Savona
tel 0198113843 - 0182051420
e-mail: geolab@studiogeolab.it
website: www.studiogeolab.it

DOTT. ING. SILVIO DE AMBROGGI
ORDINE DEGLI INGEGNERI DELLA PROVINCIA DI SAVONA N°1830
VIA SS. GIACOMO E FILIPPO 1-B/4, 17015 CELLE LIGURE (SV)
TELEFONO: 3392121891 - E-MAIL: silvio.de.ambroggi@gmail.com

REV.	DATA	DESCRIZIONE
00	LUGLIO 2024	PRIMA EMISSIONE

TAV OLA 02

PLANIMETRIA STATO ATTUALE
Scala 1:1000