

SEZIONE 6
Scala 1:1000

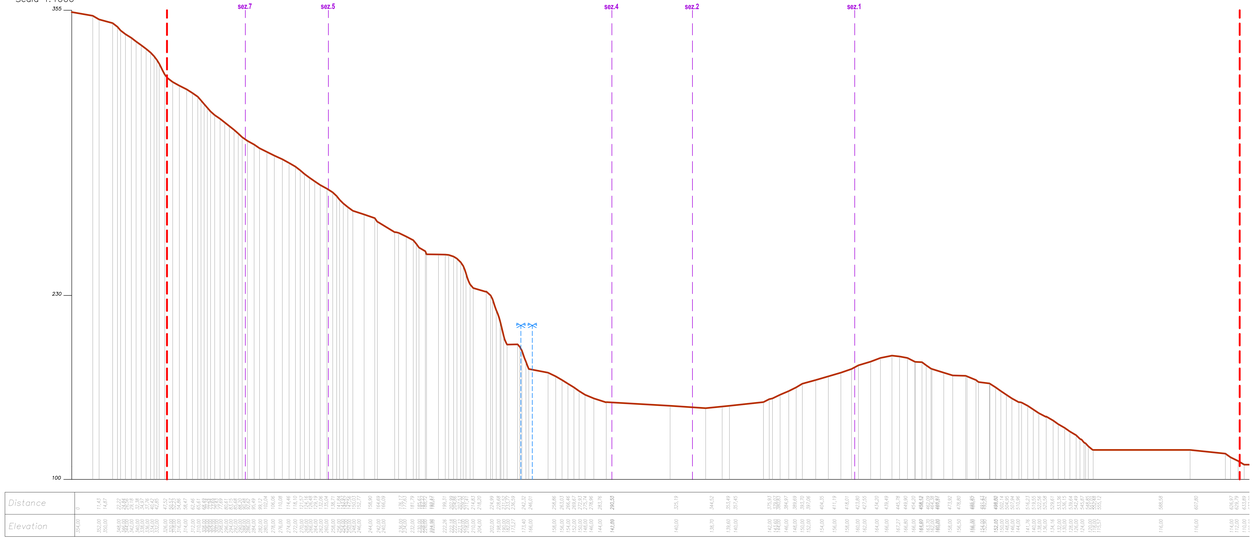

SEZIONE 7
Scala 1:1000

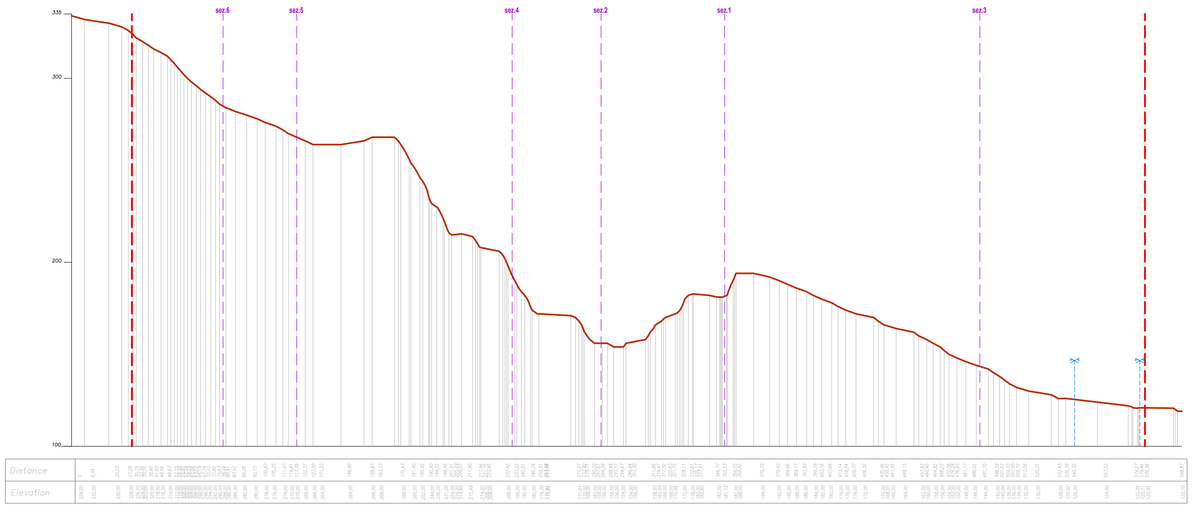

SEZIONE 2
Scala 1:1000

SEZIONE 4
Scala 1:1000

SEZIONE 5
Scala 1:1000

SEZIONE 1
Scala 1:1000

SEZIONE 3
Scala 1:1000

Comune di Castelbianco
Provincia di Savona



CAVA PENNAVAIRE, COMUNE DI CASTELBIANCO (SV) – ISTANZA, AI SENSI DELLA L.R. N. 12/2012 E S.M.I., FINALIZZATA ALL'AUTORIZZAZIONE DEL PROGRAMMA DI COLTIVAZIONE E ALL'ESERCIZIO DELL'ATTIVITÀ ESTRATTIVA IN CONFORMITÀ AL P.T.R.A.C. APPROVATO CON D.C.R. N. 7/2020 CON MESSA IN SICUREZZA DEI FRONTI ATTUALI

COMMITTENTE:
IMPRESA Tre Torri
Via al Piemonte 19 - 17031 Albenga (SV)

PROGETTISTI INCARICATI:

Ing. Roberto Desalvo - StAigeS Ingegneria S.r.l.
Corso Italia 23/6 - 17100 Savona
StAigeS
Firmato digitalmente da: roberto desalvo
C = IT
O = Ordine degli Ingegneri della Provincia di Savona
CN = Ingegnere
Studio Associato di Geologia Tecnica
Corso Italia 23/6
Palazzo Doxi, 4 fl. - 17100 Savona
tel 0187/28431 - 0182/651430
e-mail: geolab@wanadoo.it
website: www.studiogeolab.it
GEOLAB

Dott. Ing. Giovanni DE CICCO

Dott. Fabio Palazzo

DE CICCO Giovanni
Ordine degli Ingegneri della Provincia di Savona
Ingegneria
SEZIONI 03/2024 11/09/2024 GMT+02:00

Dott. Ing. Silvio De Ambrogi
Ordine degli Ingegneri della Provincia di Savona N°1383
Via XXV. Giacomo e Filippo 1 (E/4) 17015 Celle Ligure (SV)
Telefono: 3392121891 - E-mail: silvio.de.ambrogi@gmail.com

REV	DATA	DESCRIZIONE
00	LUGLIO 2024	PRIMA EMISSIONE

TAV OLA 03
SEZIONI STATO ATTUALE
Scala 1:1000