
SEZIONE 6
Scala 1:1000

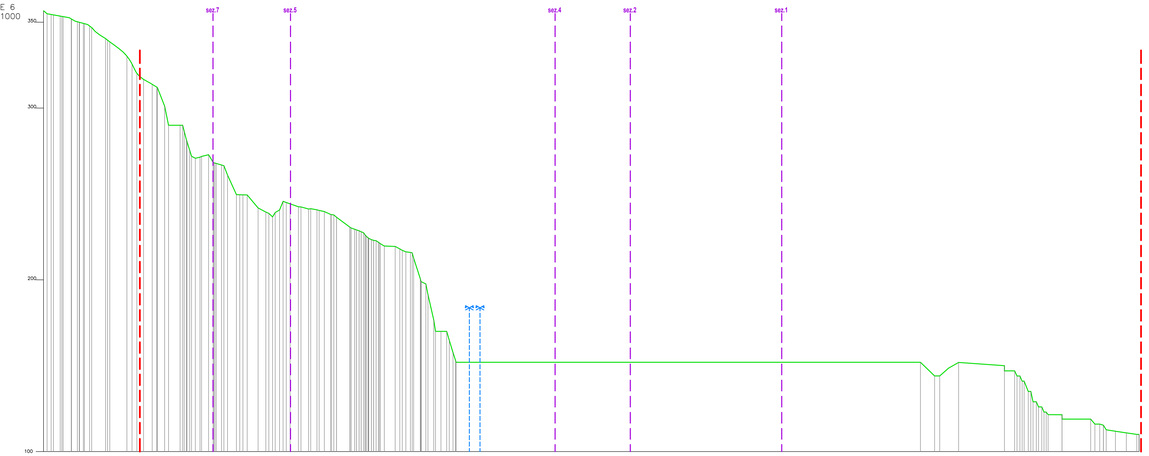


Tubazione di drenaggio acque meteoriche
Dettagli vedi TAV 11

LEGENDA

Privo 2020
Stato di progetto fase 2

SEZIONE 7
Scala 1:1000

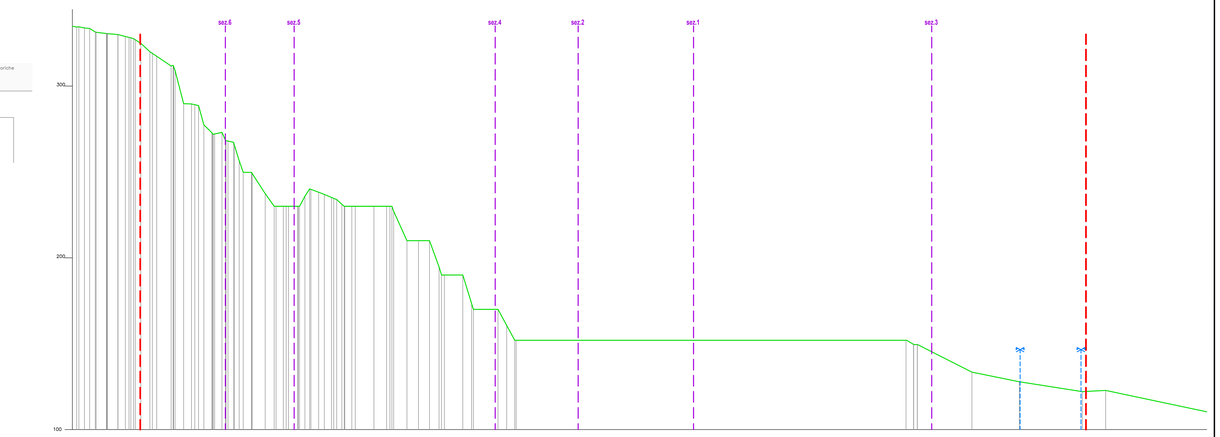

SEZIONE 2
Scala 1:1000

SEZIONE 4
Scala 1:1000

SEZIONE 5
Scala 1:1000

SEZIONE 1
Scala 1:1000

SEZIONE 3
Scala 1:1000

Comune di Castelbianco
Provincia di Savona

CAVA PENNAVAIRE, COMUNE DI CASTELBIANCO (SV) – ISTANZA, AI SENSI DELLA L.R. N. 12/2012 E S.M.I., FINALIZZATA ALL'AUTORIZZAZIONE DEL PROGRAMMA DI COLTIVAZIONE E ALL'ESERCIZIO DELL'ATTIVITÀ ESTRATTIVA IN CONFORMITÀ AL P.T.R.A.C. APPROVATO CON D.C.R. N. 7/2020 CON MESSA IN SICUREZZA DEI FRONTI ATTUALI

COMMITTENTE
IMPRESA Tre Torri
Via al Piemonte 19 - 17031 Albenga (SV)

PROGETTISTI INCARICATI
Ing. Roberto Desalvo - StAIgeS Ingegneria S.r.l.
Via Cristoforo Colombo 33/5 - 17100 Savona
StAIgeS
Dott. Ing. Giovanni DE CICCO
Dott. Fabio Palazzo
Studio Associato di Geologia Tecnica
di Calcagno & Sardos
Piazza Diaz 11/5 - 17100 Savona
tel. e fax 019 827 1891 - 019 827 1891
e-mail: geolab@studiogeolab.it
website: www.studiogeolab.it
GEOLAB
DOTT. ING. SILVIO DE AMBROGGI
ORDINE DEGLI INGEGNERI DELLA PROVINCIA DI SAVONA
VIA SS. GIACOMO E FILIPPO 18/14, 17015 CELLE LIGURE (SV)
TELEFONO: 3355121891 - E-MAIL: silvio.de.ambrogg@gmail.com

REV	DATA	DESCRIZIONE
00	LUGLIO 2024	PRIMA EMISSIONE

TAV.OLA 07
SEZIONI FASE 2
Scala 1:1000