

SEZIONE TIPOLOGICA H
PISTA DI CANTIERE
Rif. TAV. 8
Scala 1:100




SEZIONE TIPOLOGICA L
PISTA DI CANTIERE
Rif. TAV. 10
Scala 1:100

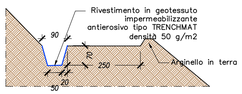


SEZIONE TIPOLOGICA L
VASCA DI SEDIMENTAZIONE
Rif. TAV 4-6-8-10
Scala 1:100

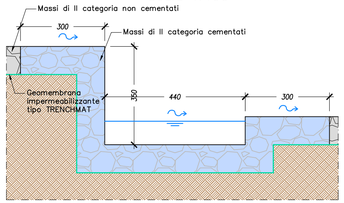


ALVEO DEFIINITVO TRATTO
D-E
Rif. TAV 8-10
Scala 1:100

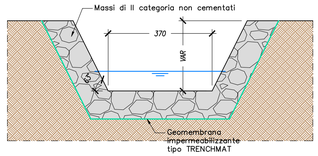


ALVEO DEFINITIVO TRATTO E-F
Rif. TAV 4-6-8-10
Scala 1:100

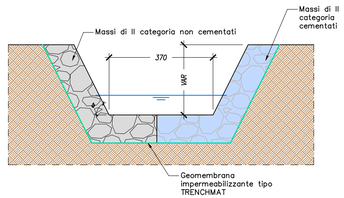


SEZIONE C
ATTRAVERSAMENTO
RIO CROSU
Rif. TAV 8-10
Scala 1:100

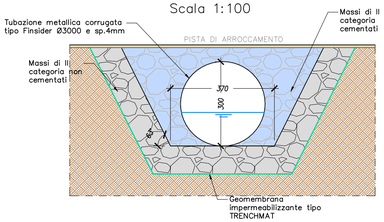


SEZIONE TIPOLOGICA G
SALTO SISTEMAZIONE RIO CROSU
Rif. TAV 8-10
Scala 1:100

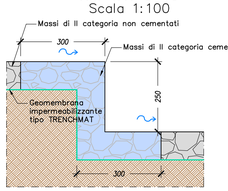


DETTAGLIO TERRE ARMATE SEZ. 6
Rif. TAV 5-7
Scala 1:50

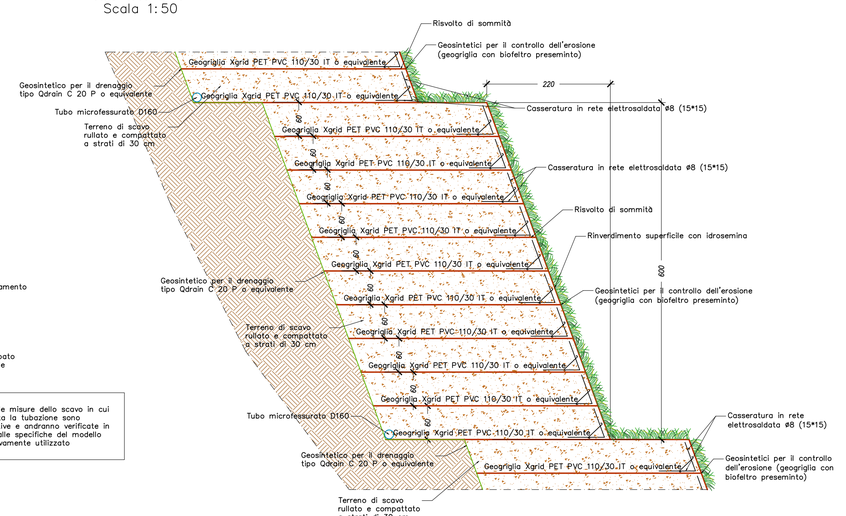

SEZIONE TIPOLOGICA A
CANALETTA DI SCOLO
Rif. TAV 6-8-10
Scala 1:100

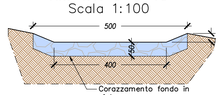


DETTAGLIO B-B
TUBAZIONE SOTTO PIAZZALE
Rif. TAV 4-6
Scala 1:50

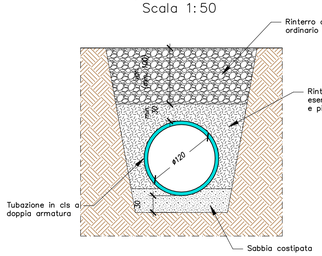


N.B.: le misure dello scavo in cui è posta la tubazione sono indicative e andranno verificate in base alle specifiche del modello effettivamente utilizzato


SEZIONE TIPOLOGICA CANALETTA TIPO 1
Rif. TAV 6
Scala 1:50

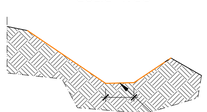

SEZIONE TIPOLOGICA CANALETTA TIPO 2
Rif. TAV 4-6
Scala 1:50

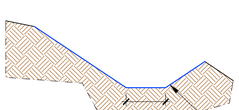


DETTAGLIO TERRE ARMATE SEZ. 3
Rif. TAV 5-7
Scala 1:50

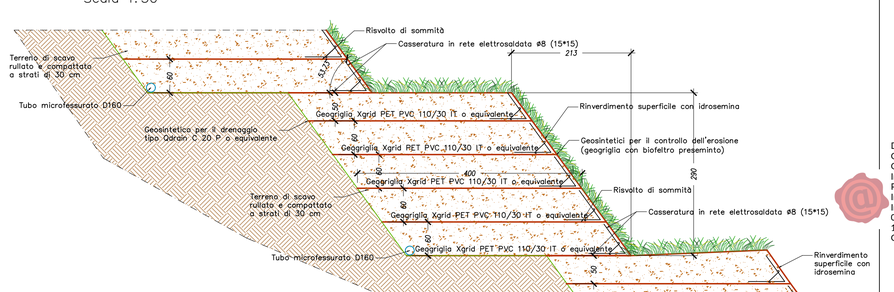



Comune di Castelbianco
Provincia di Savona

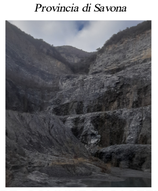

CAVA PENNAVAIRE, COMUNE DI CASTELBIANCO (SV) – ISTANZA, AI SENSI DELLA L.R. N. 12/2012 E S.M.I., FINALIZZATA ALL'AUTORIZZAZIONE DEL PROGRAMMA DI COLTIVAZIONE E ALL'ESERCIZIO DELL'ATTIVITÀ ESTRATTIVA IN CONFORMITÀ AL P.T.R.A.C. APPROVATO CON D.C.R. N. 7/2020 CON MESSA IN SICUREZZA DEI FRONTI ATTUALI

COMMITTENTE
IMPRESA Tre Torri
Via al Piemonte 19 - 17031 Albenga (SV)

PROGETTISTI INCARICATI:
Ing. Roberto Desalvo - StAigeS Ingegneria S.r.l.
Corso Italia 22/6 - 17100 Savona
Studio Associato di Geologia Tecnica
di Canevaro & Santini
Piazza Diaz 11/5 - 17100 Savona
tel 019813843 - 0192051420
e-mail: geolab@studiogeolab.it
website: www.studiogeolab.it
Dott. Ing. Giovanni DE CICCO
Dott. Fabio Palazzo
Dottore Agronomo, Guida Alpina-maestro di alpinismo
Landscape & Mountain design & planning
Via XX Settembre 28 10A - 16121 Genova
DOTT. ING. SILVIO DE AMBROGGI
ORDINE DEGLI INGEGNERI DELLA PROVINCIA DI SAVONA N° 1820
VIA SS. GIACOMO E FILIPPO 1-B/4, 17015 CELLE LIGURE (SV)
TELEFONO: 3392121891 - E-MAIL: silvio.de.ambroggi@gmail.com

DE CICCO GIOVANNI
Ordine degli Ingegneri della Provincia di Imperia
Ingegneri
06.08.2024 11:15:01 GMT+02:00

REV.	DATA	DESCRIZIONE
00	LUGLIO 2024	PRIMA EMISSIONE

TAVOLA 11
PARTICOLARI COSTRUTTIVI
Scala 1:50