

Sezione 15

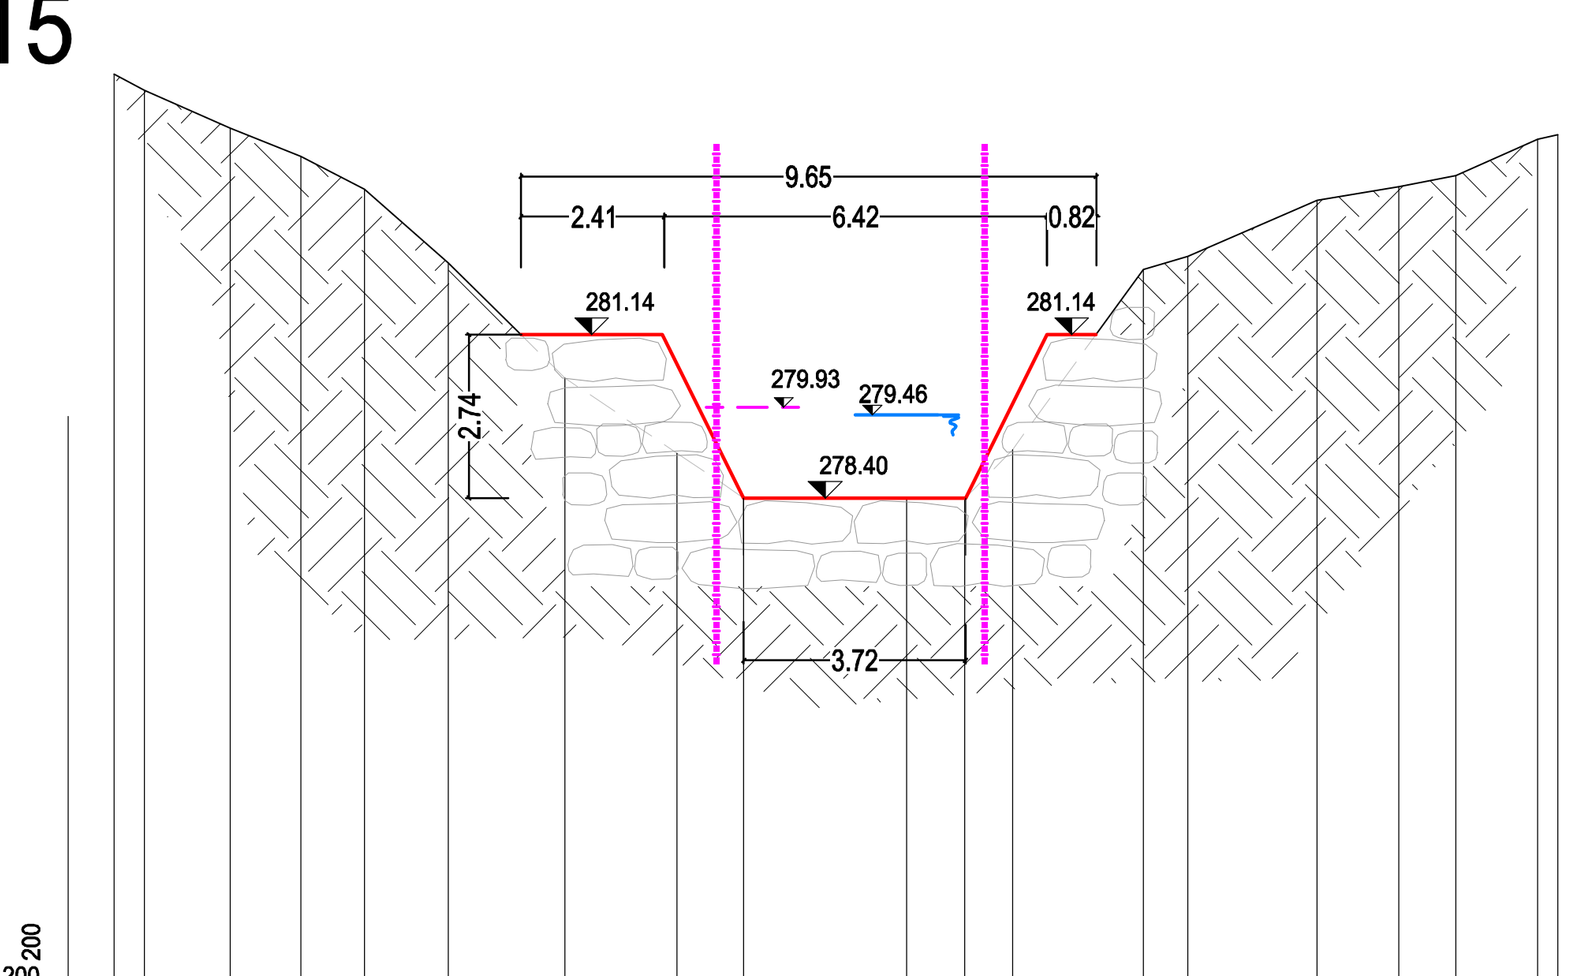


Distanze progressive	Distanze parziali	Quote terreno
0.00		285.52
	0.51	
0.51		285.24
	1.44	
1.95		284.61
	1.18	
3.13		284.13
	1.07	
4.20		283.59
	1.40	
5.60		282.35
	1.96	
7.56		280.42
	1.88	
9.44		279.16
	1.12	
10.56		278.41
	2.73	
13.29		278.40
	0.97	
14.26		278.39
	0.80	
15.07		279.22
	2.20	
17.27		282.24
	0.75	
18.01		282.46
	2.17	
20.18		283.40
	1.37	
21.54		283.63
	0.96	
22.50		283.81
	1.37	
23.87		284.42
24.21		284.50

Sezione 14.5M

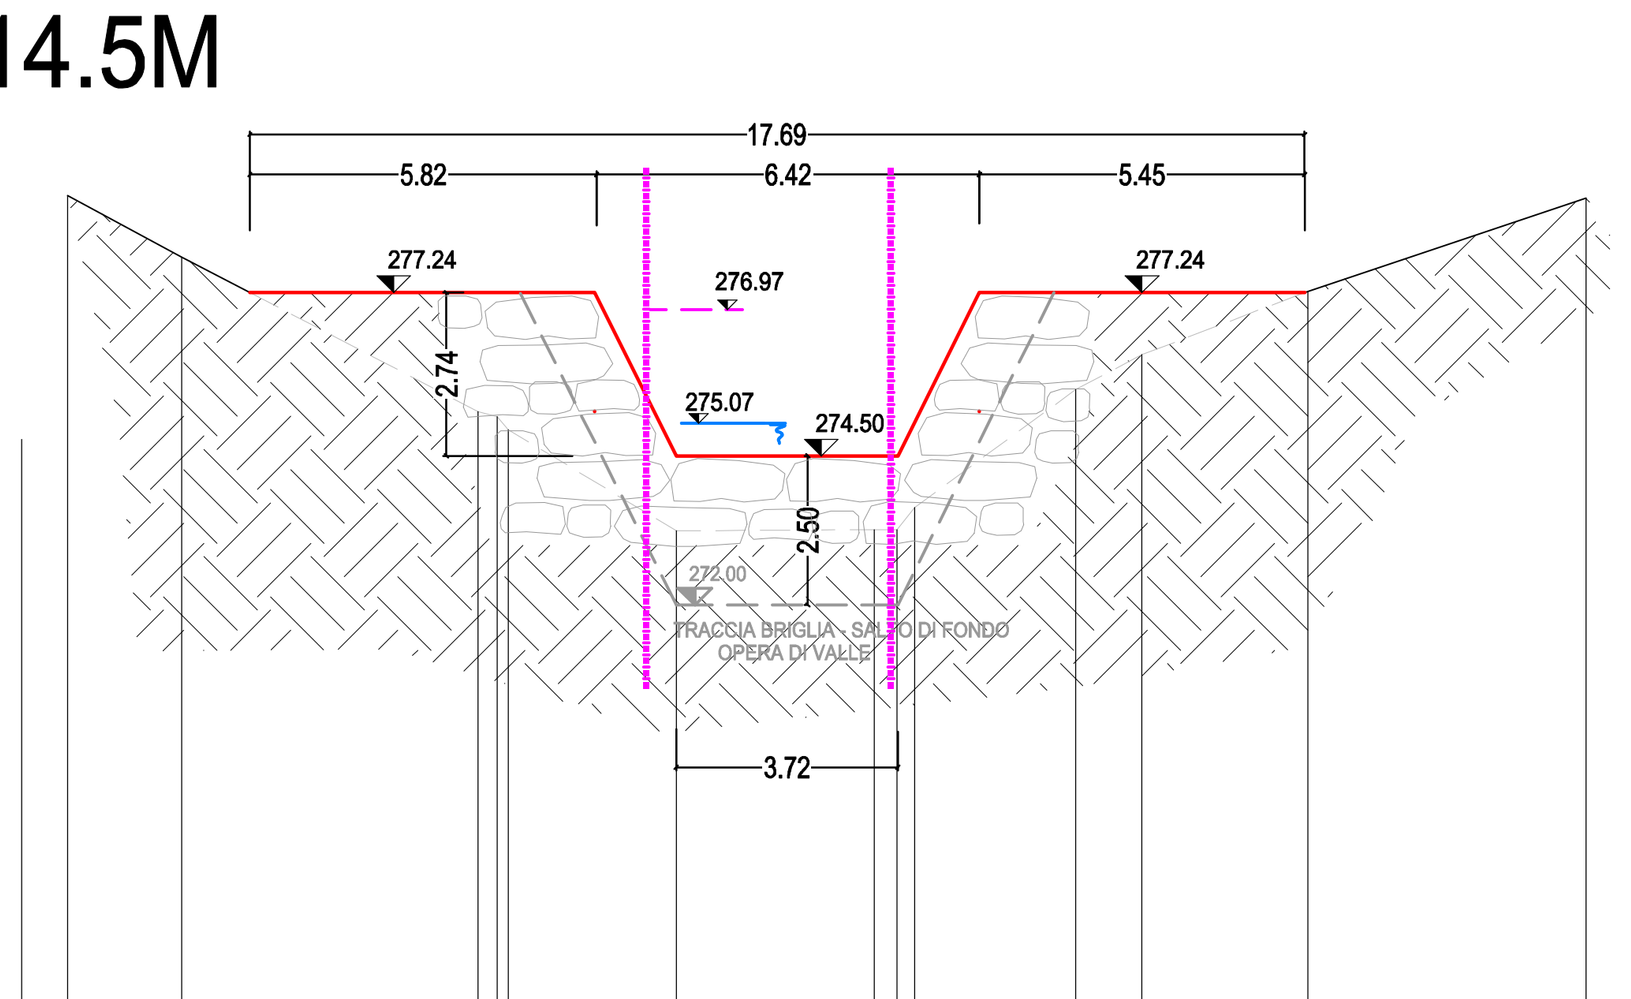


Distanze progressive	Distanze parziali	Quote terreno
0.00		278.86
	1.91	
1.91		277.83
	4.97	
6.88		275.24
7.20		275.15
7.39		274.93
	2.81	
10.20		273.25
	3.32	
13.53		273.26
13.90		273.25
14.21		273.63
	2.70	
16.90		275.61
	1.11	
18.01		276.19
	2.78	
20.80		277.26
	4.67	
25.47		278.82

Sezione 14.5V

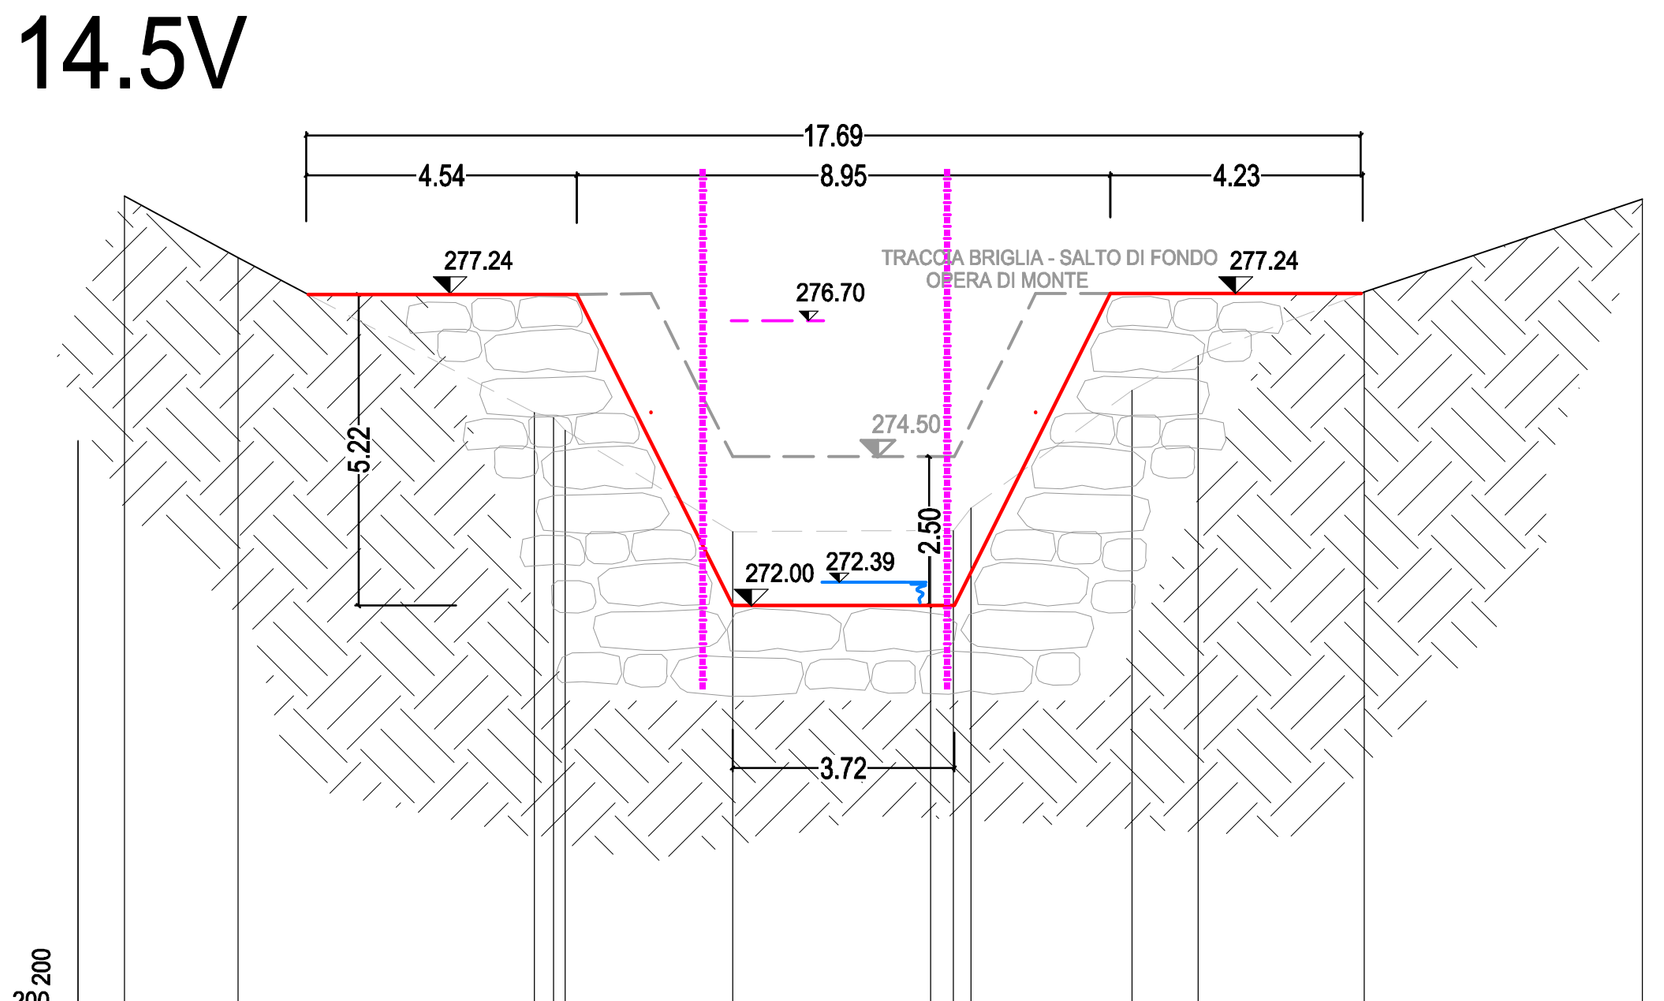


Distanze progressive	Distanze parziali	Quote terreno
0.00		278.86
	1.91	
1.91		277.83
	4.97	
6.88		275.24
7.20		275.15
7.39		274.93
	2.81	
10.20		273.25
	3.32	
13.53		273.26
13.90		273.25
14.21		273.63
	2.70	
16.90		275.61
	1.11	
18.01		276.19
	2.78	
20.80		277.26
	4.67	
25.47		278.82

Sezione 14M

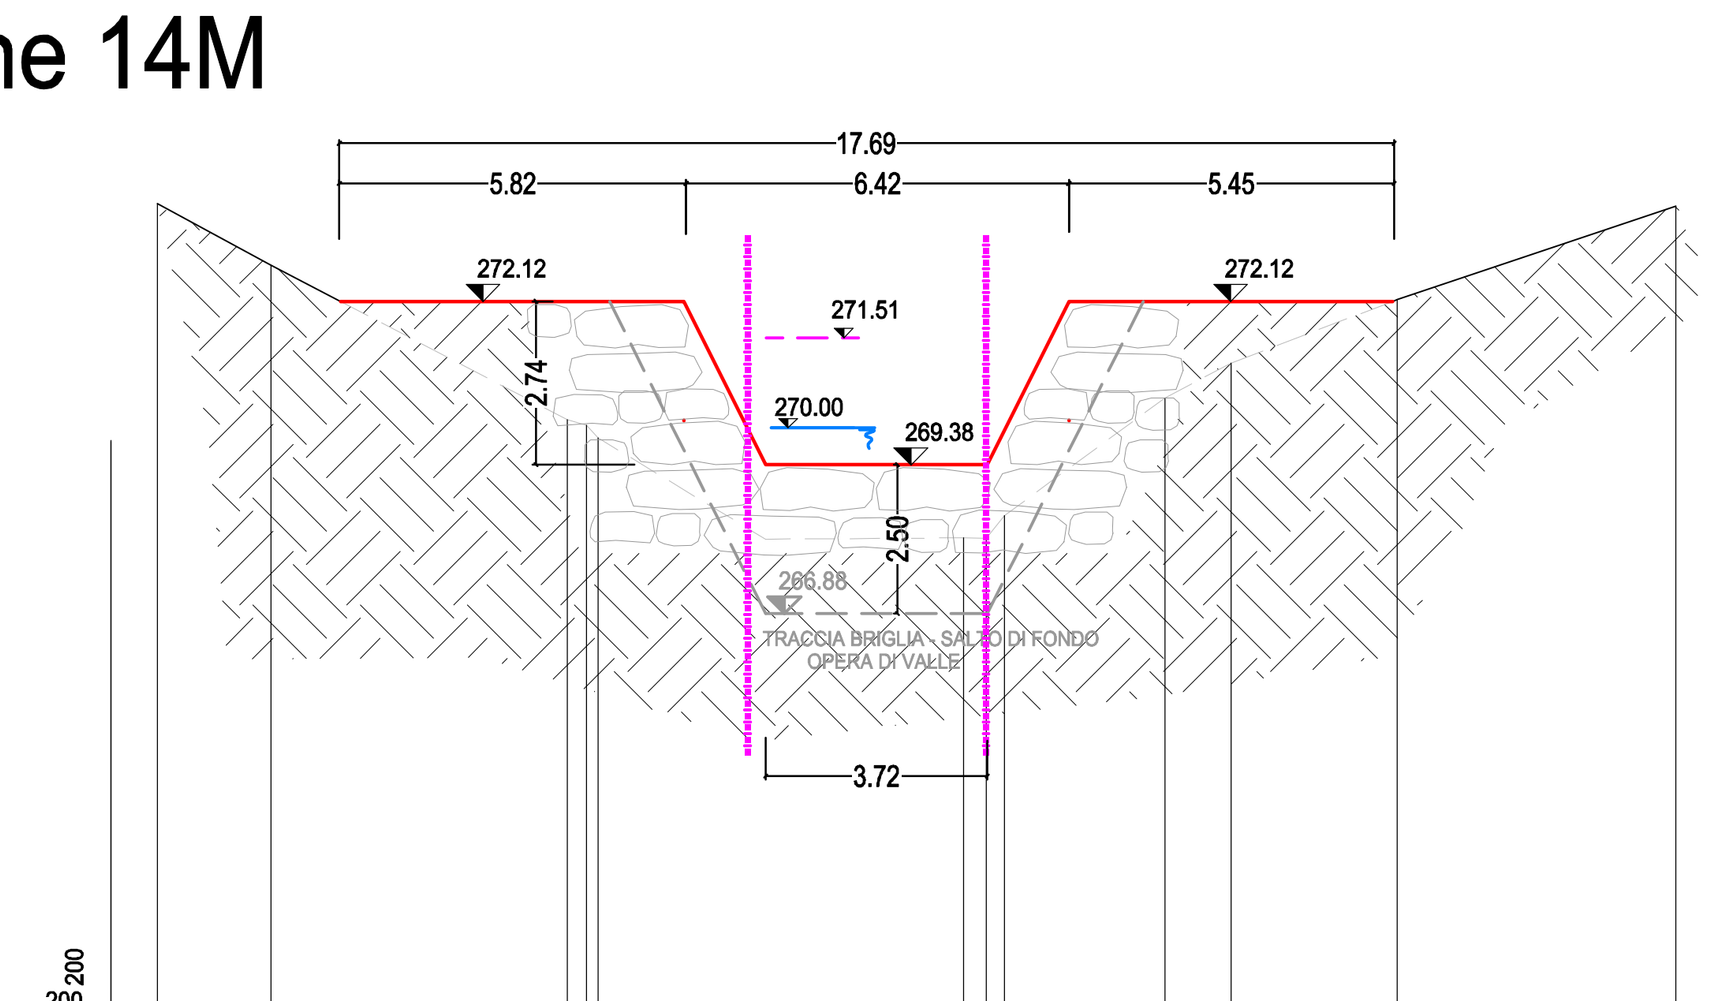


Distanze progressive	Distanze parziali	Quote terreno
0.00		273.76
	1.91	
1.91		272.73
	4.97	
6.88		270.14
7.20		270.05
7.39		269.83
	2.81	
10.20		268.14
	3.32	
13.53		268.16
13.90		268.15
14.21		268.53
	2.70	
16.90		270.51
	1.11	
18.01		271.09
	2.78	
20.80		272.15
	4.67	
25.47		273.72

Sezione 14V

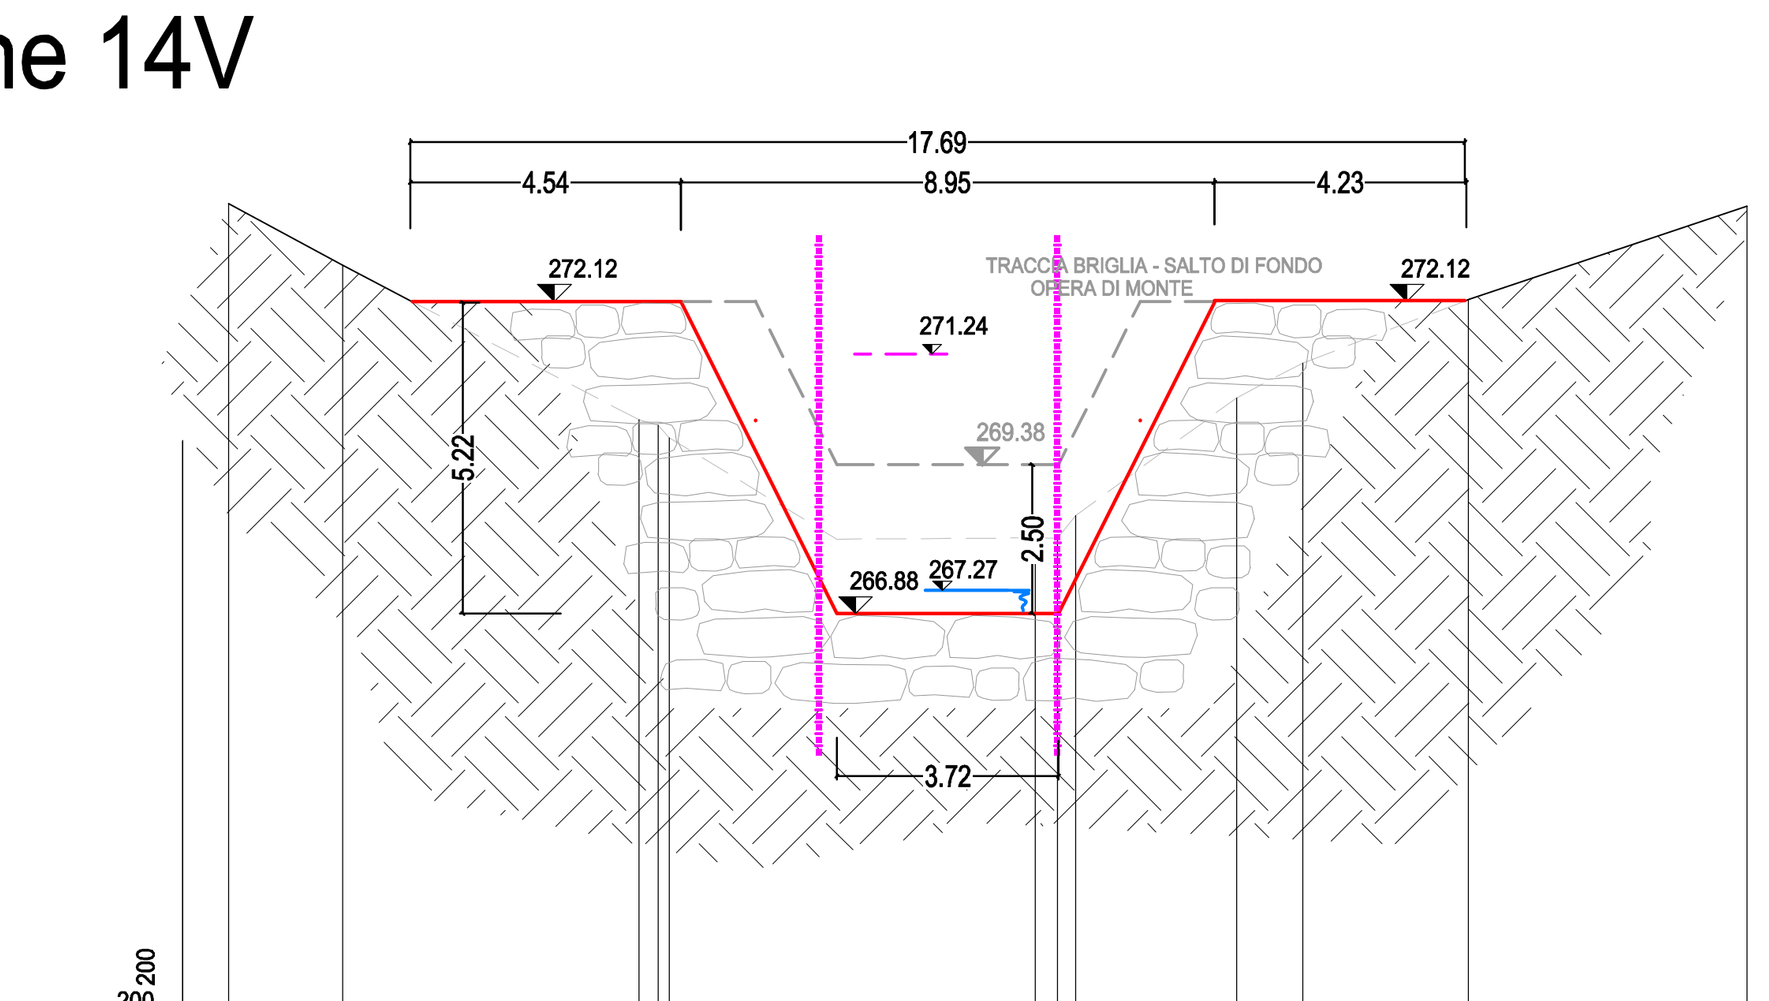


Distanze progressive	Distanze parziali	Quote terreno
0.00		273.76
	1.91	
1.91		272.73
	4.97	
6.88		270.14
7.20		270.05
7.39		269.83
	2.81	
10.20		268.14
	3.32	
13.53		268.16
13.90		268.15
14.21		268.53
	2.70	
16.90		270.51
	1.11	
18.01		271.09
	2.78	
20.80		272.15
	4.67	
25.47		273.72

Sezione 13.5M

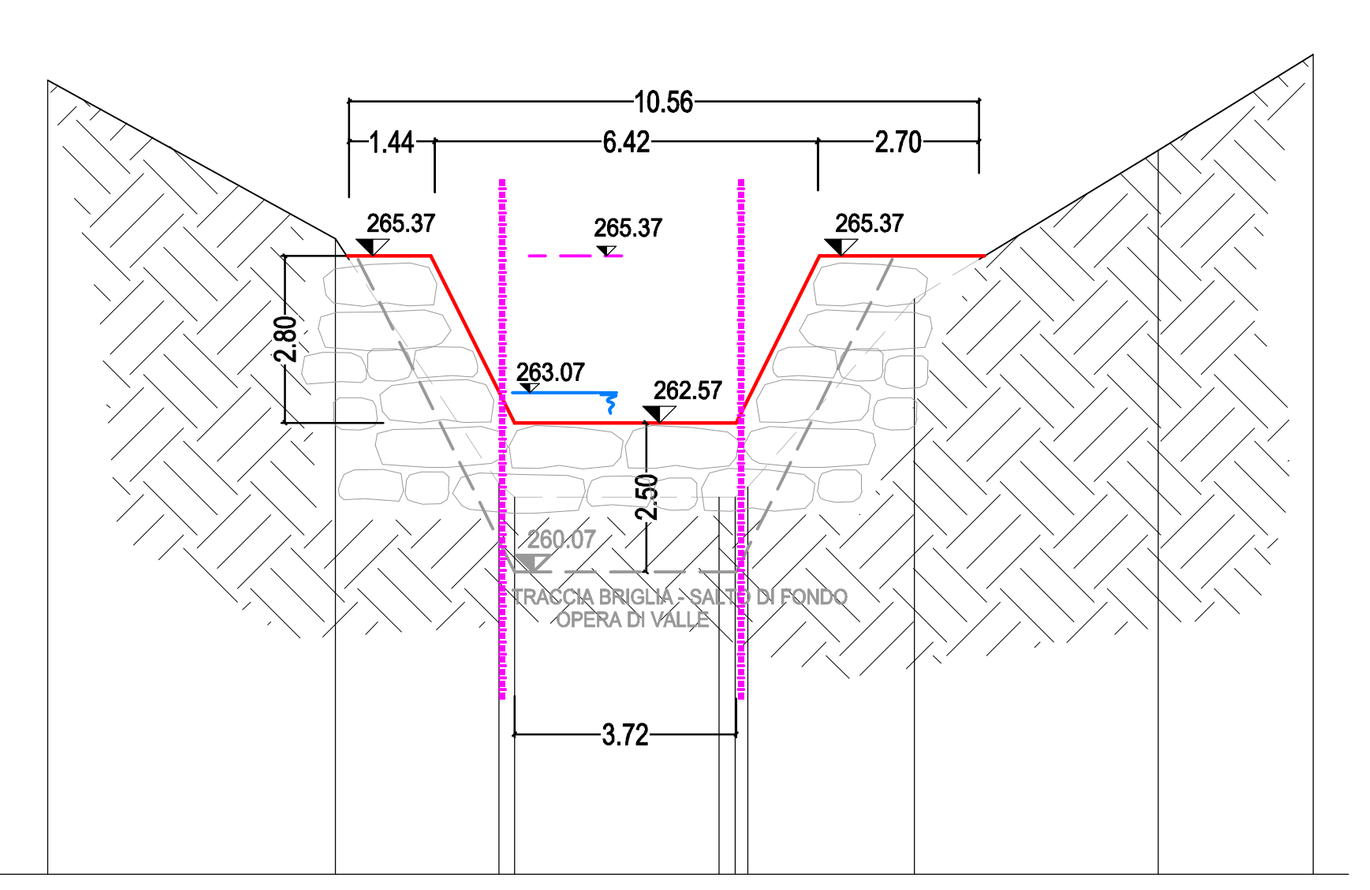


Distanze progressive	Distanze parziali	Quote terreno
0.00		268.31
	4.82	
4.82		265.65
	2.74	
7.57		261.55
7.83		261.32
	3.44	
11.26		261.32
11.53		261.33
11.74		261.49
	2.79	
14.53		264.65
	4.10	
18.63		267.13
	2.60	
21.23		268.75

Sezione 13.5V

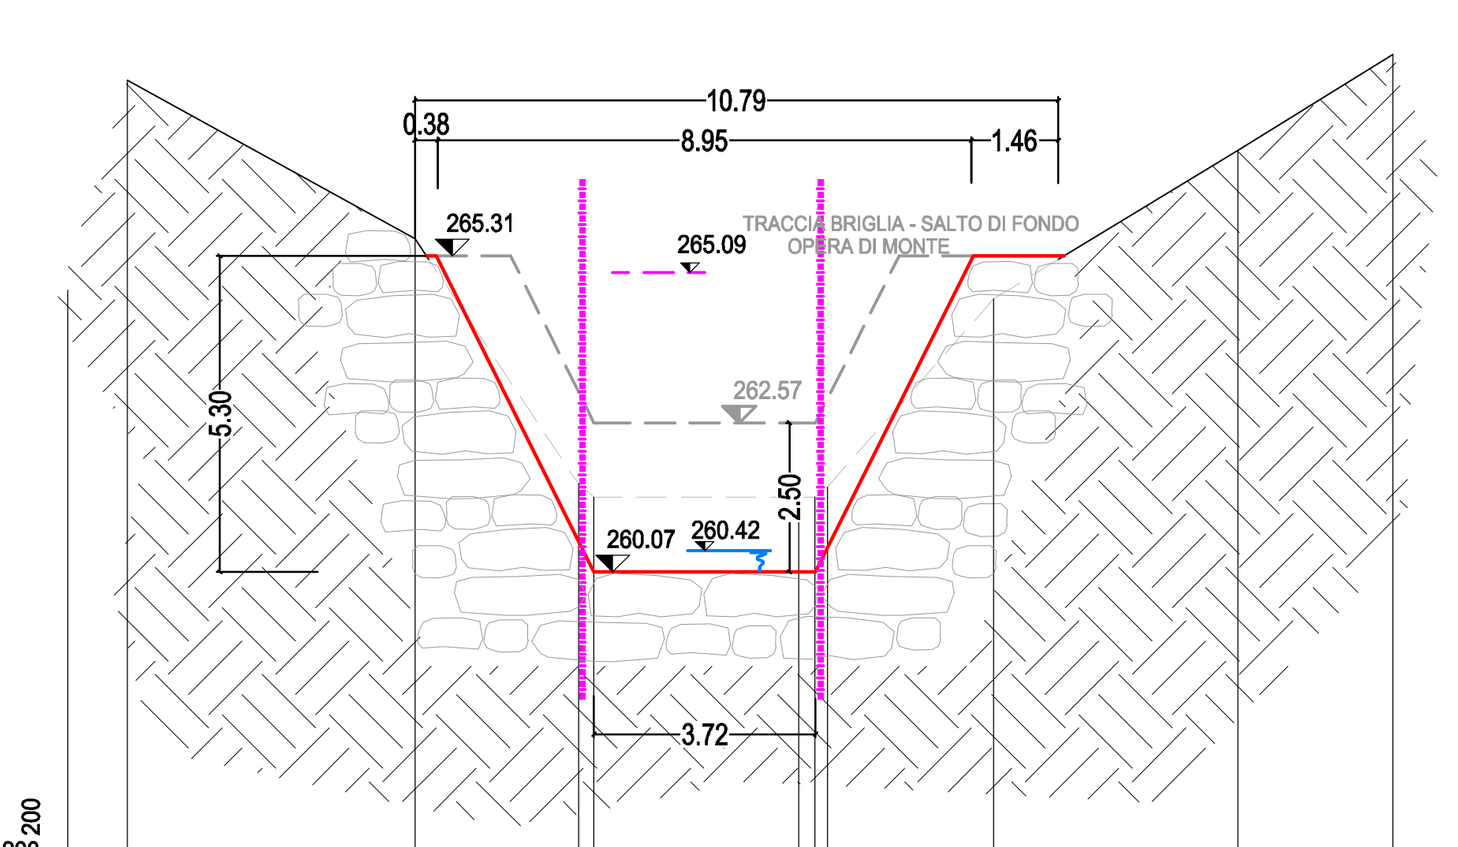


Distanze progressive	Distanze parziali	Quote terreno
0.00		268.31
	4.82	
4.82		265.65
	2.74	
7.57		261.55
7.83		261.32
	3.44	
11.26		261.32
11.53		261.33
11.74		261.49
	2.79	
14.53		264.65
	4.10	
18.63		267.13
	2.60	
21.23		268.75

Sezione 13M

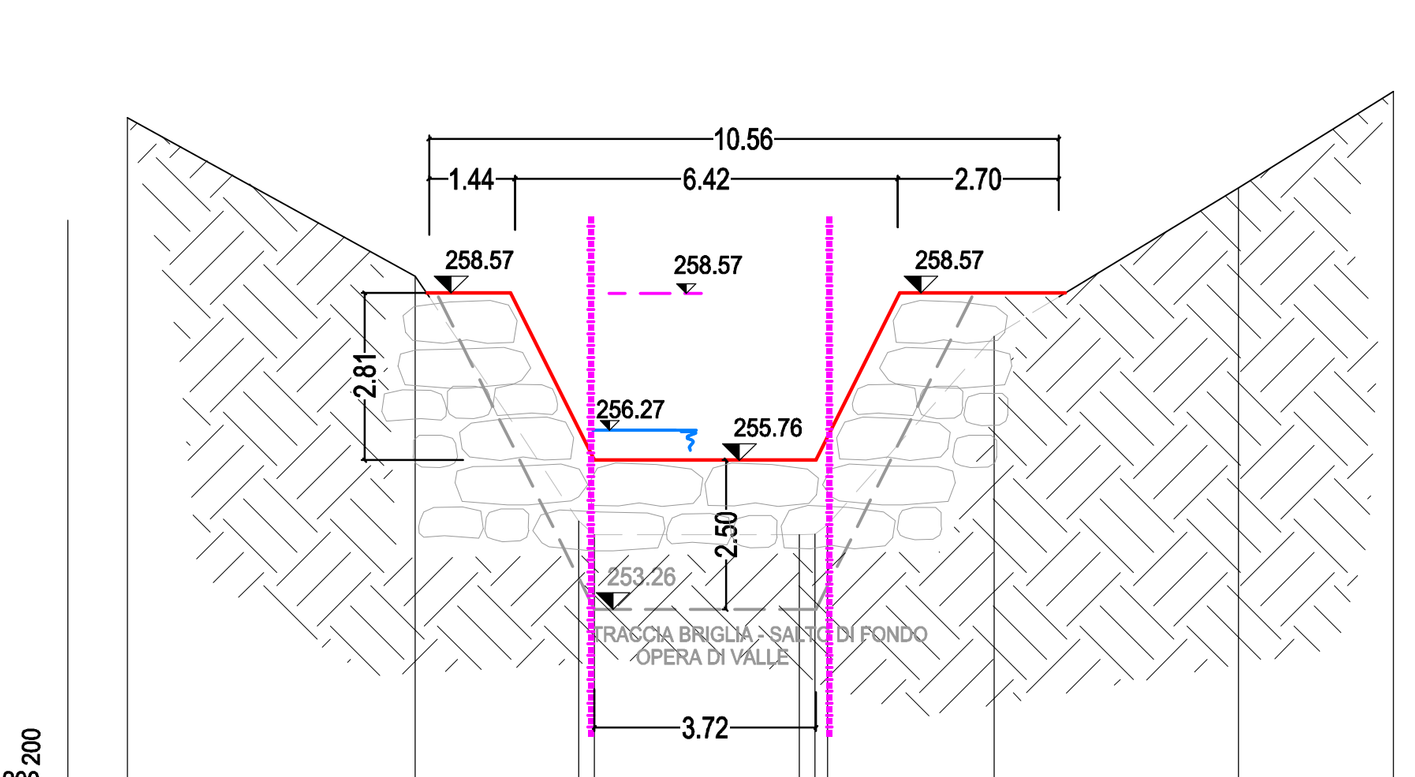


Distanze progressive	Distanze parziali	Quote terreno
0.00		261.51
	4.82	
4.82		258.85
	2.74	
7.57		254.74
7.83		254.52
	3.44	
11.26		254.52
11.53		254.52
11.74		254.69
	2.79	
14.53		257.85
	4.10	
18.63		260.33
	2.60	
21.23		261.95

Sezione 13V

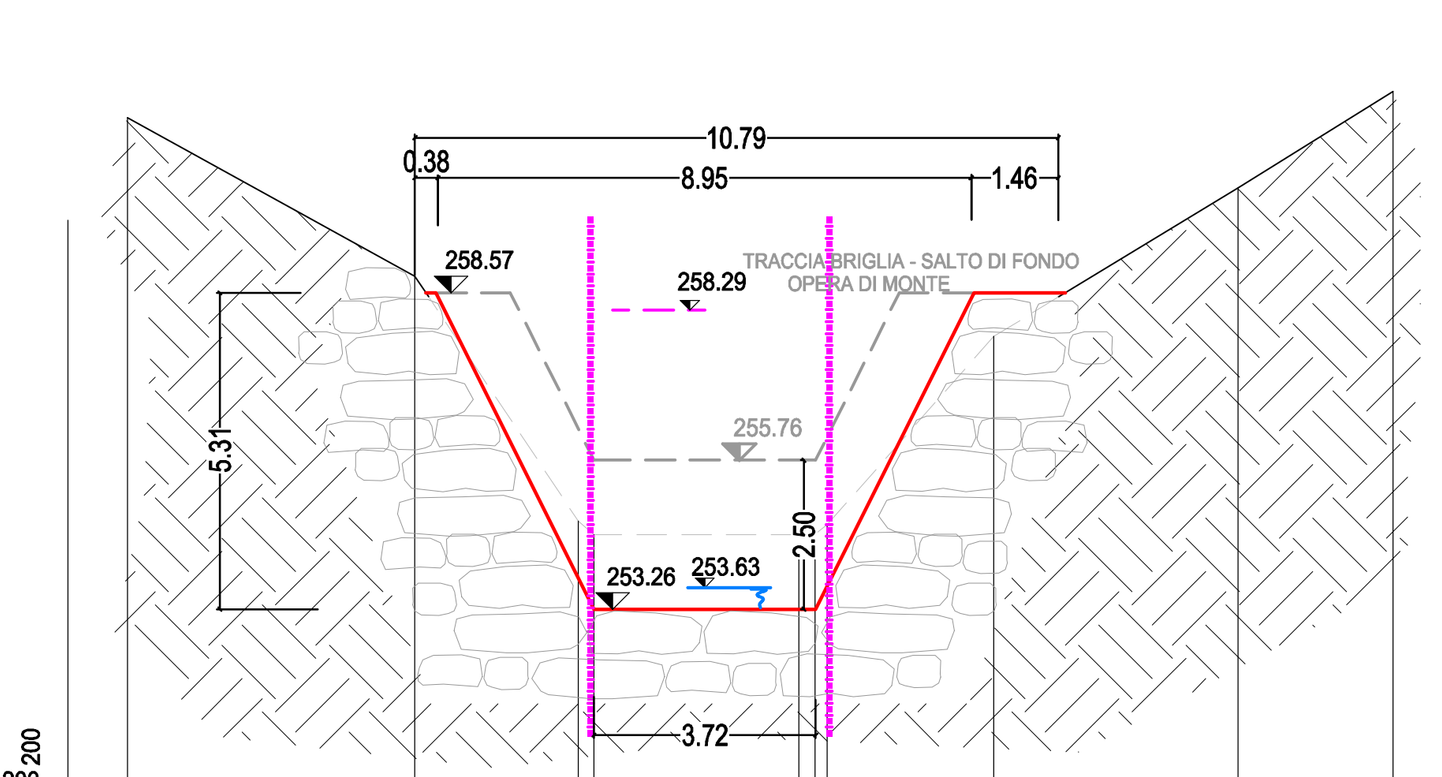


Distanze progressive	Distanze parziali	Quote terreno
0.00		261.51
	4.82	
4.82		258.85
	2.74	
7.57		254.74
7.83		254.52
	3.44	
11.26		254.52
11.53		254.52
11.74		254.69
	2.79	
14.53		257.85
	4.10	
18.63		260.33
	2.60	
21.23		261.95

Sezione 12M

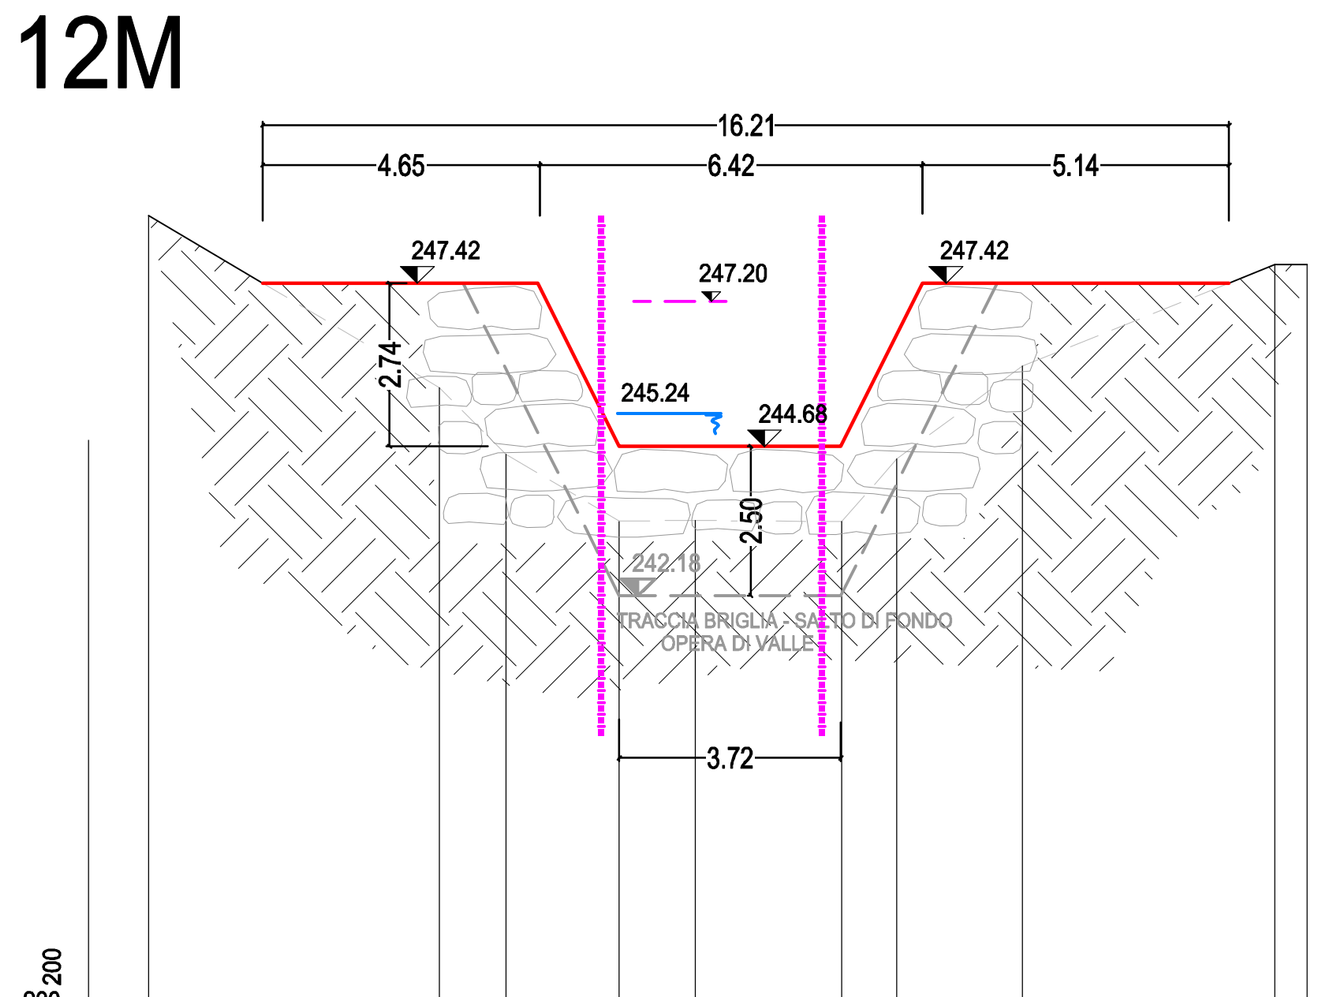


Distanze progressive	Distanze parziali	Quote terreno
0.00		248.56
	4.88	
4.88		245.68
	1.12	
6.00		244.56
	1.90	
7.90		243.44
	1.28	
9.18		243.45
	2.45	
11.63		243.43
	0.93	
12.56		244.48
	2.10	
14.66		246.04
	4.24	
18.90		247.74
	0.54	
19.43		247.74

Sezione 12V

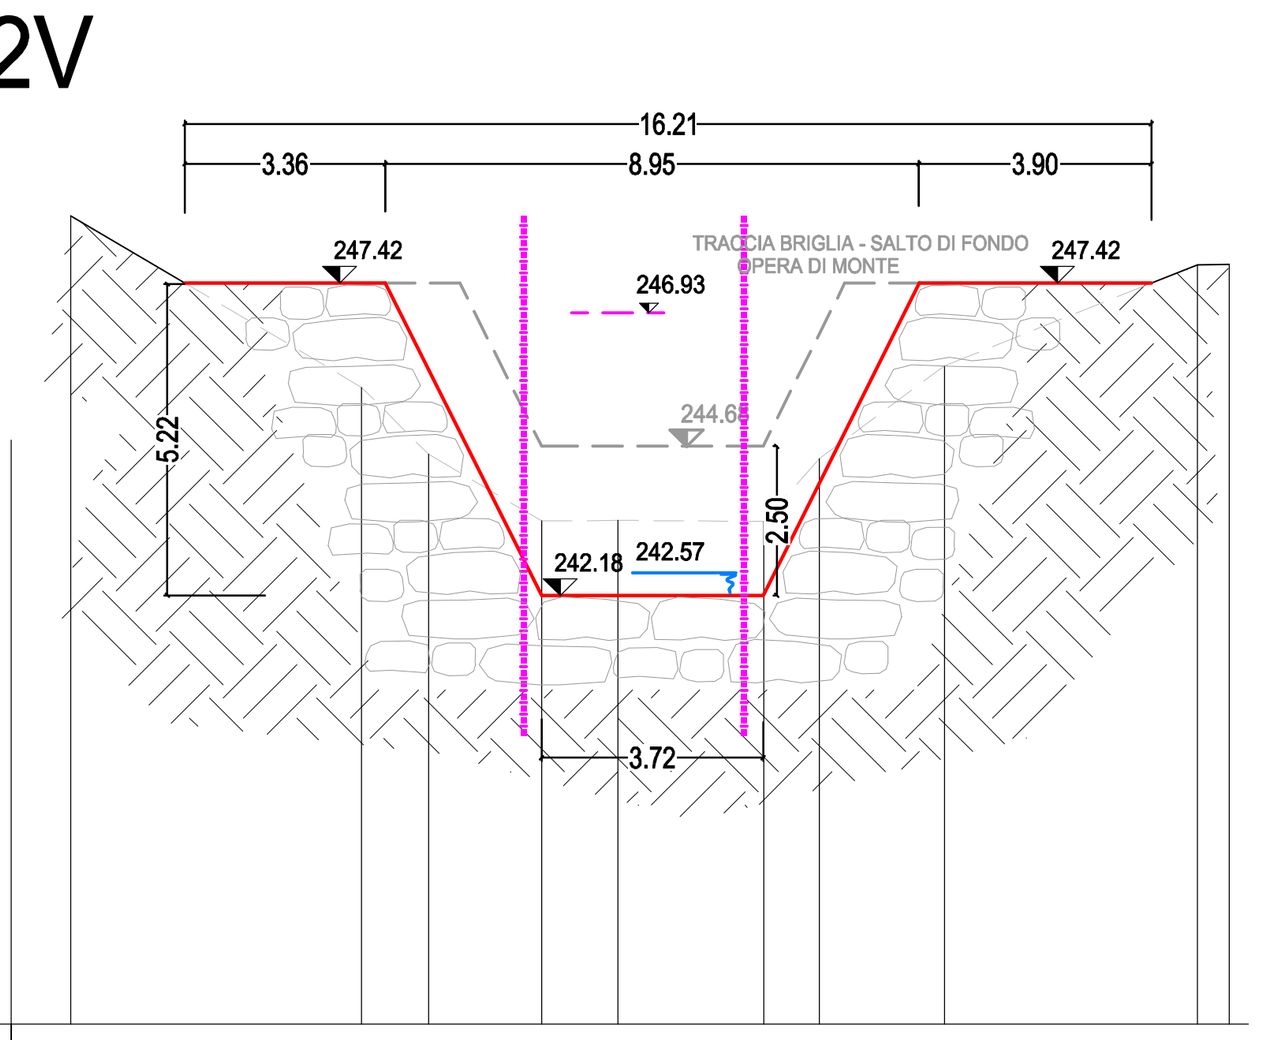


Distanze progressive	Distanze parziali	Quote terreno
0.00		248.56
	4.88	
4.88		245.68
	1.12	
6.00		244.56
	1.90	
7.90		243.44
	1.28	
9.18		243.45
	2.45	
11.63		243.43
	0.93	
12.56		244.48
	2.10	
14.66		246.04
	4.24	
18.90		247.74
	0.54	
19.43		247.74

Sezione 11M

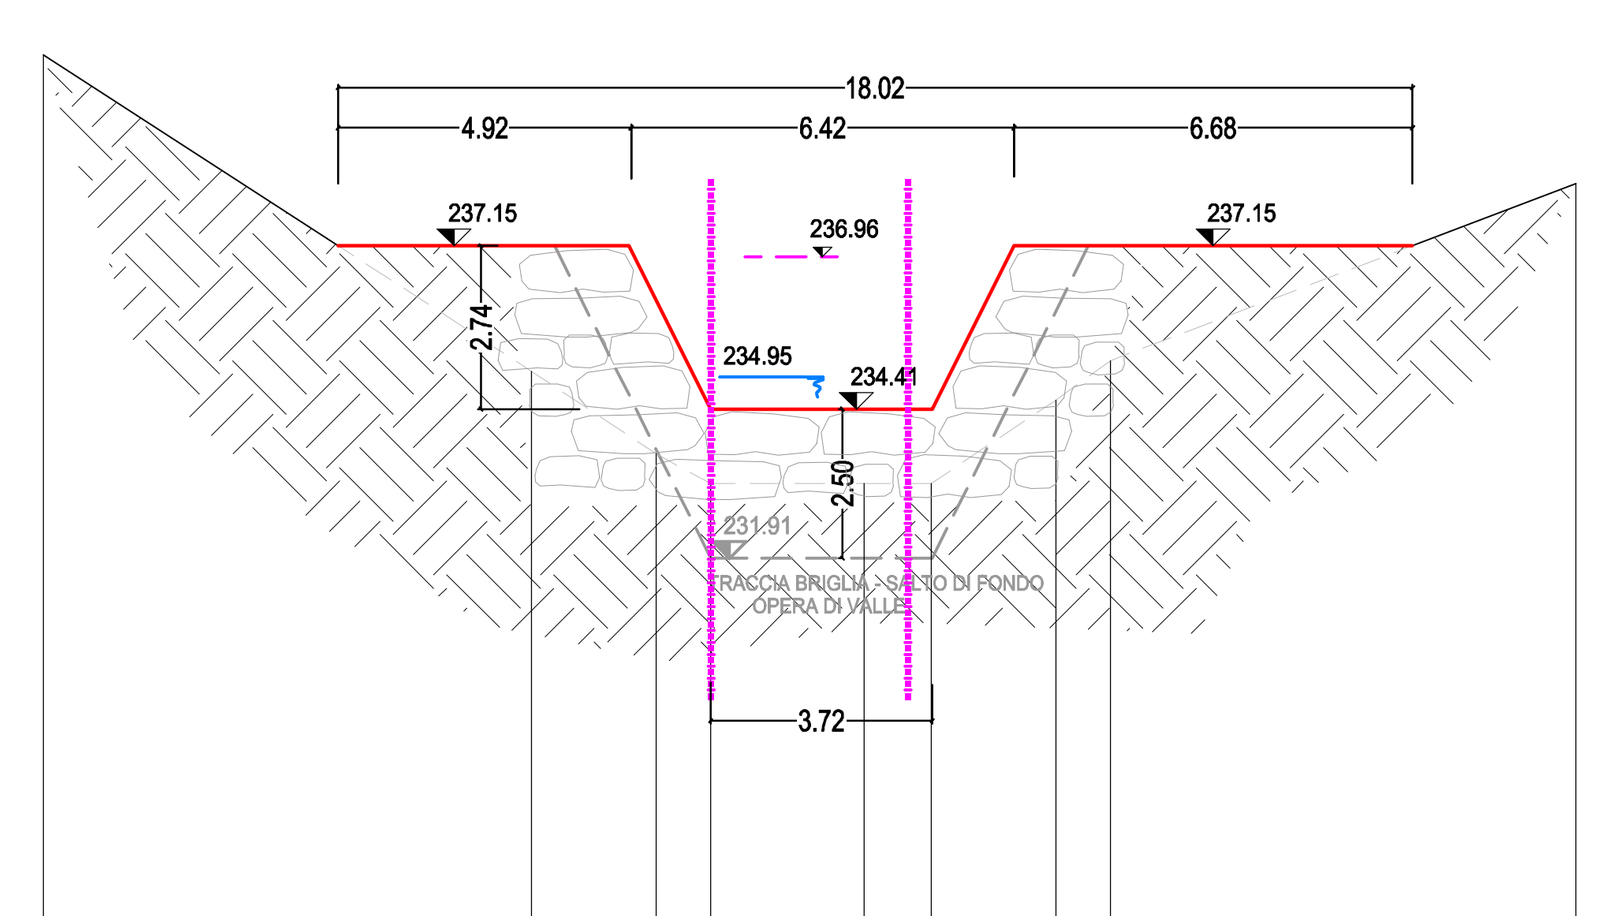


Distanze progressive	Distanze parziali	Quote terreno
0.00		240.35
	8.19	
8.19		235.04
	2.08	
10.27		233.66
	0.92	
11.19		233.16
	2.58	
13.77		233.16
	1.13	
14.89		233.16
	2.09	
16.98		234.56
	0.91	
17.89		235.22
	7.81	
25.70		238.18

Sezione 11V

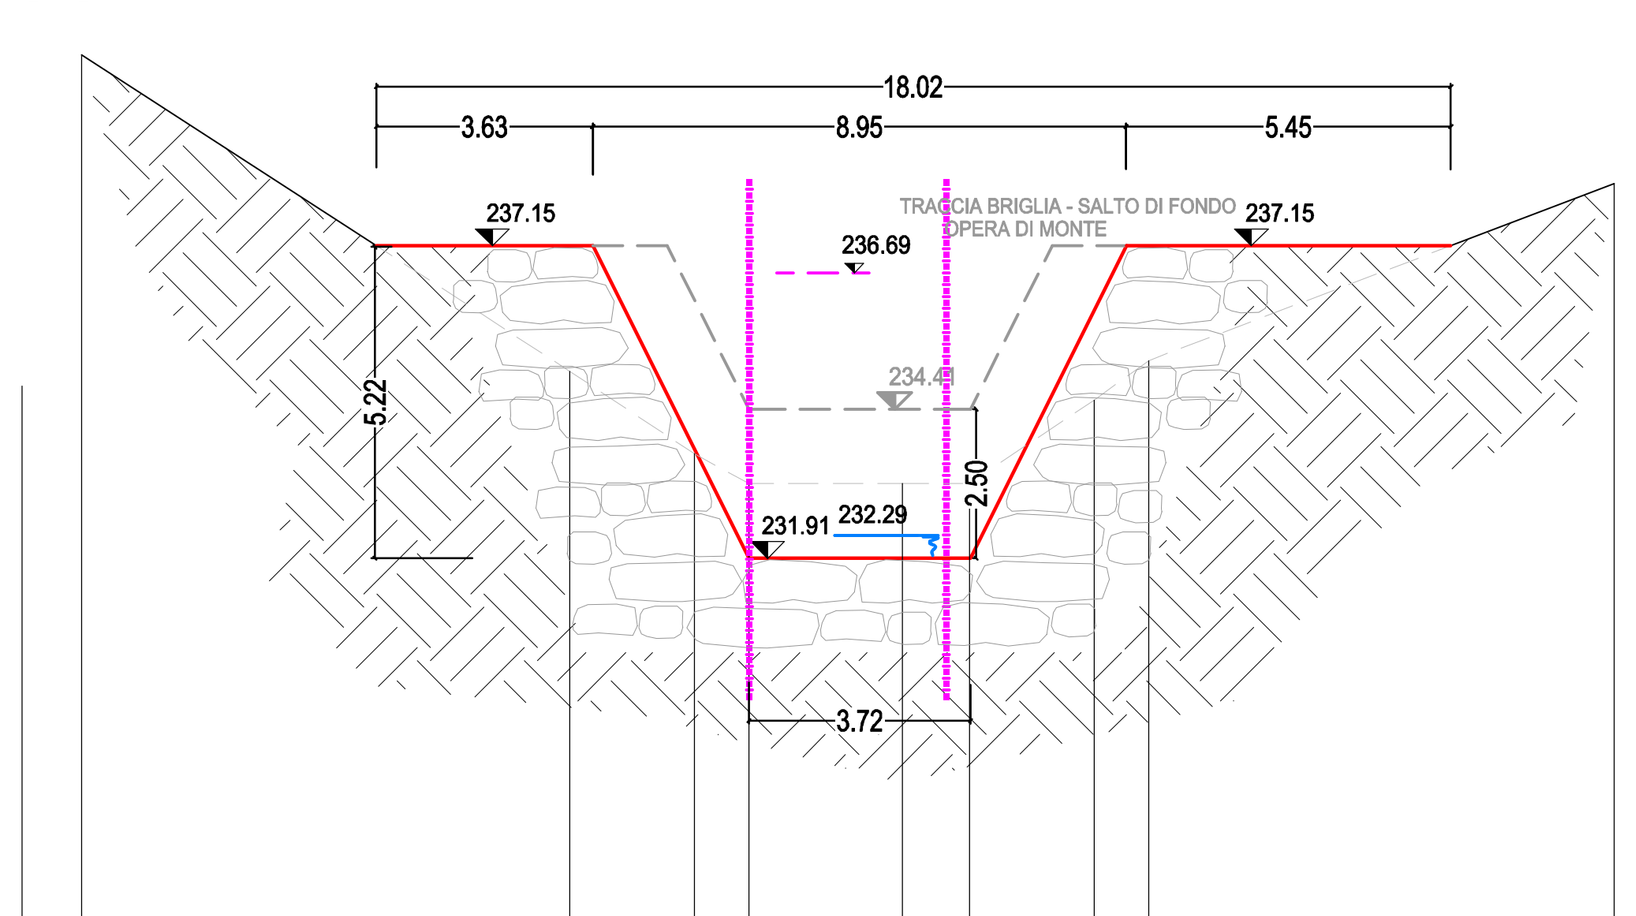


Distanze progressive	Distanze parziali	Quote terreno
0.00		240.35
	8.19	
8.19		235.04
	2.08	
10.27		233.66
	0.92	
11.19		233.16
	2.58	
13.77		233.16
	1.13	
14.89		233.16
	2.09	
16.98		234.56
	0.91	
17.89		235.22
	7.81	
25.70		238.18

Sezione 10.6

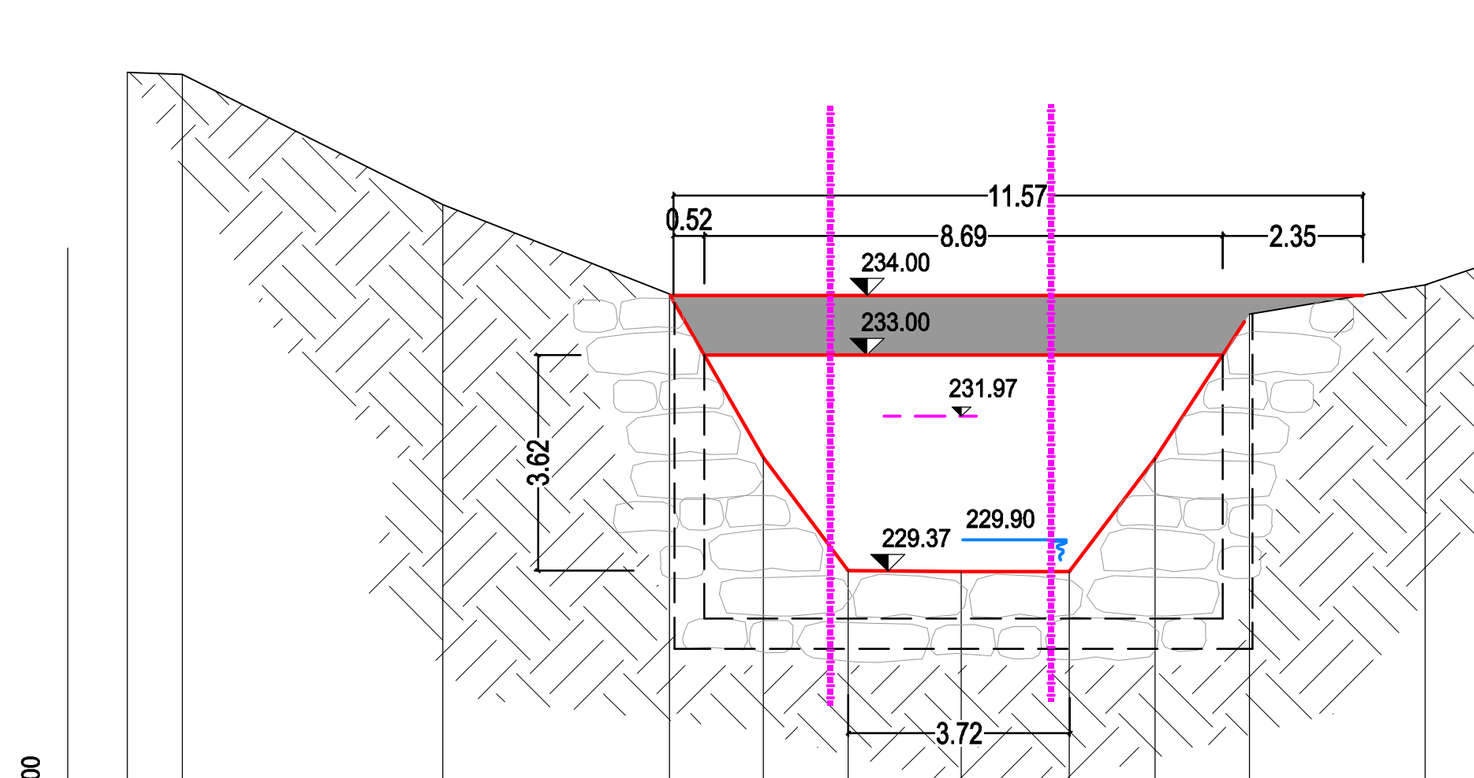


Distanze progressive	Distanze parziali	Quote terreno
11.80		237.74
	0.93	
12.73		237.70
	4.37	
17.09		235.52
	3.80	
20.89		234.03
	1.58	
22.47		231.28
	1.42	
23.89		229.38
	1.90	
25.79		229.37
	1.81	
27.59		229.37
	1.44	
29.04		231.26
	1.59	
30.62		233.68
	2.95	
33.57		234.17
	1.81	
35.37		234.78
	2.05	
37.42		234.60

Sezione 10.4

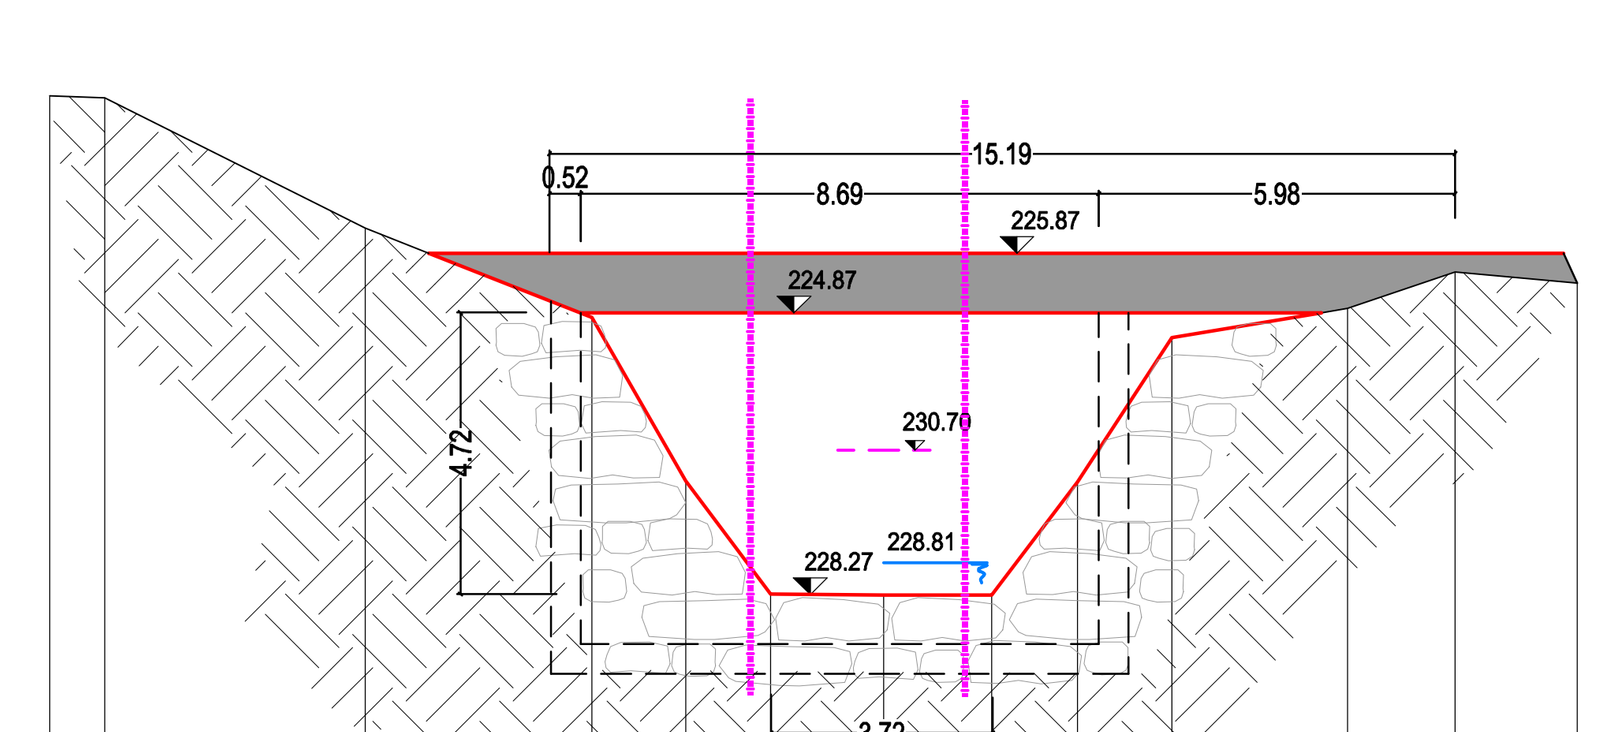


Distanze progressive	Distanze parziali	Quote terreno
11.80		236.64
	0.93	
12.73		236.61
	4.37	
17.09		234.24
	3.80	
20.89		232.93
	1.58	
22.47		230.18
	1.42	
23.89		228.28
	1.90	
25.79		228.27
	1.81	
27.59		228.28
	1.44	
29.04		230.16
	1.59	
30.62		232.58
	2.95	
33.57		233.07
	1.81	
35.37		233.68
	2.05	
37.42		233.50

Sezione 10M

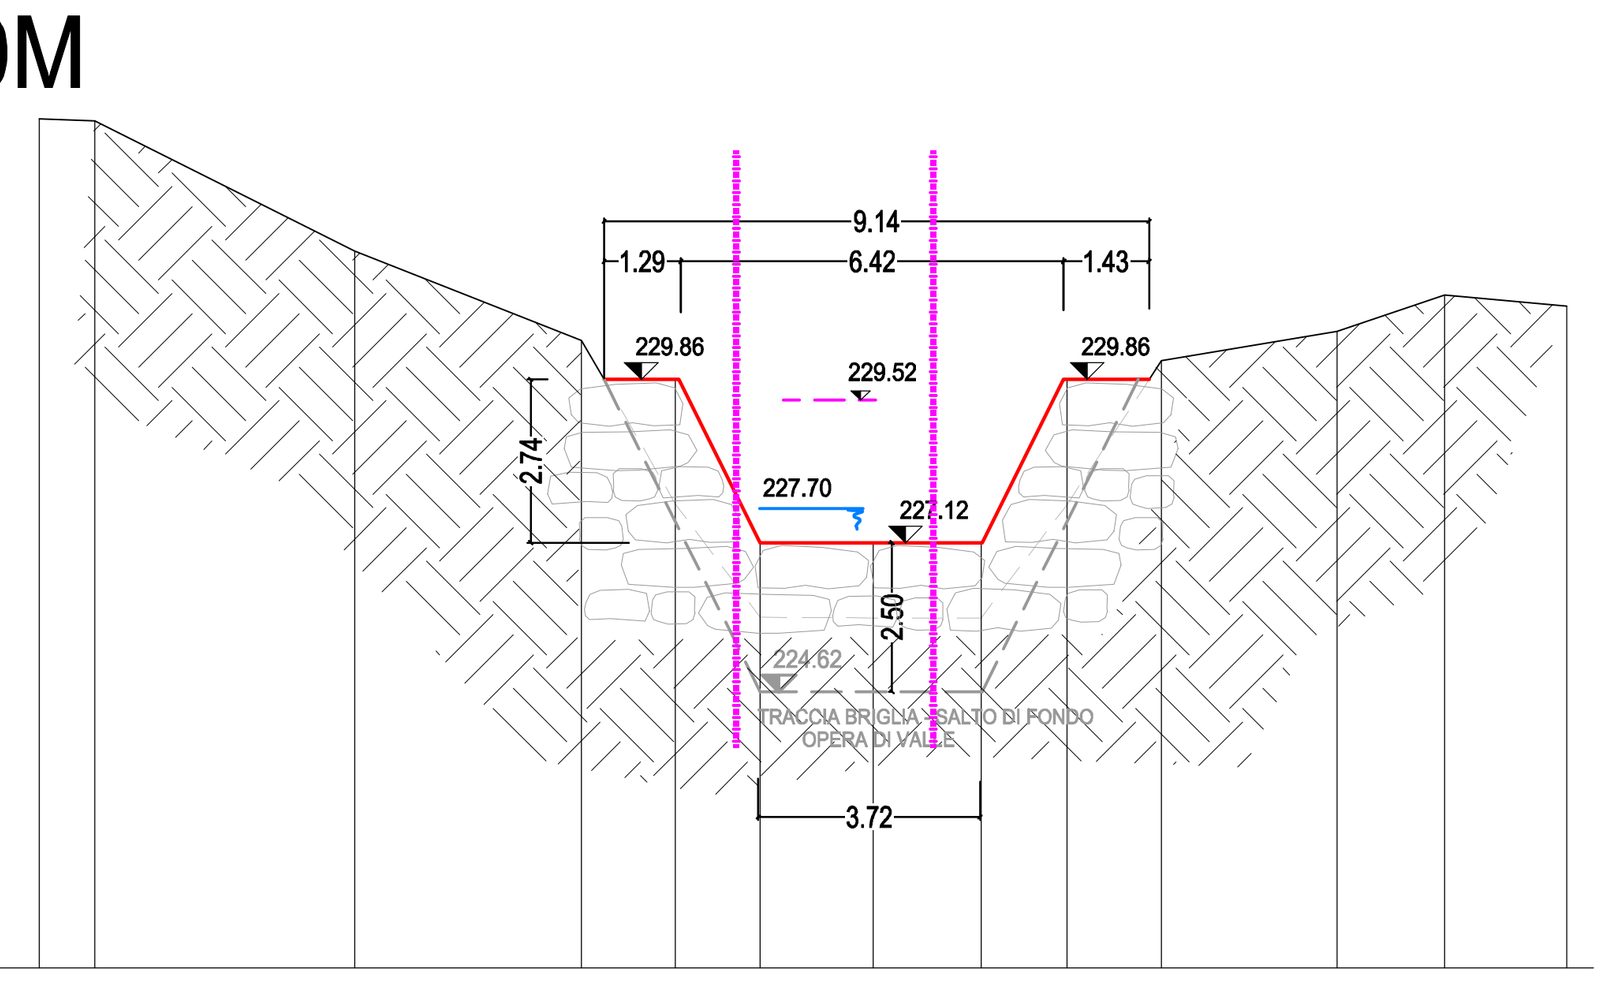


Distanze progressive	Distanze parziali	Quote terreno
11.80		234.24
	0.93	
12.73		234.20
	4.37	
17.09		232.02
	3.80	
20.89		230.53
	1.58	
22.47		227.78
	1.42	
23.89		225.88
	1.90	
25.79		225.87
	1.81	
27.59		225.87
	1.44	
29.04		227.76
	1.59	
30.62		230.18
	2.95	
33.57		230.67
	1.81	
35.37		231.28
	2.05	
37.42		231.10

Sezione 10V

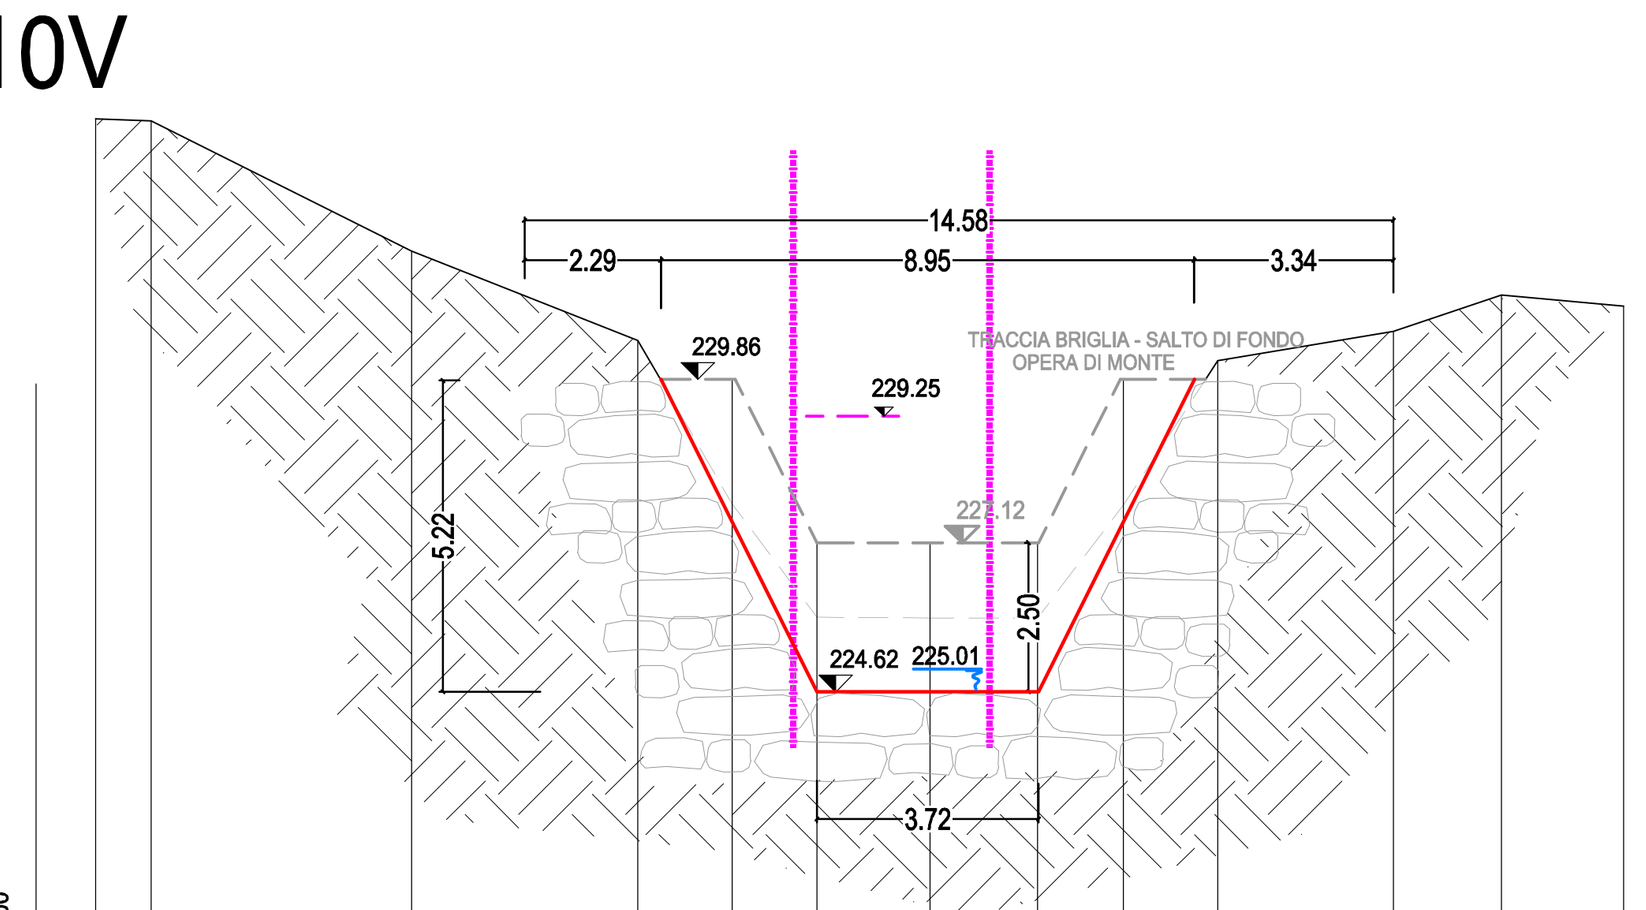


Distanze progressive	Distanze parziali	Quote terreno
11.80		234.24
	0.93	
12.73		234.20
	4.37	
17.09		232.02
	3.80	
20.89		230.53
	1.58	
22.47		227.78
	1.42	
23.89		225.88
	1.90	
25.79		225.87
	1.81	
27.59		225.87
	1.44	
29.04		227.76
	1.59	
30.62		230.18
	2.95	
33.57		230.67
	1.81	
35.37		231.28
	2.05	
37.42		231.10

Sezione 9M

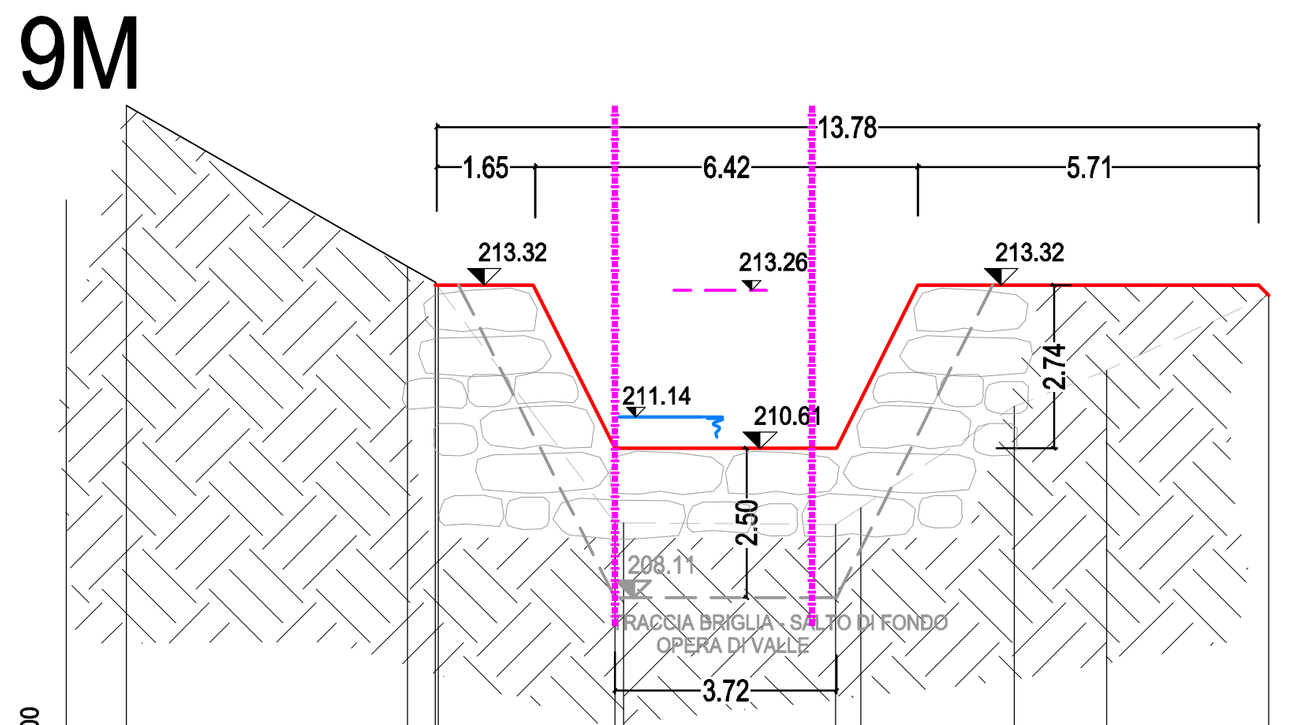


Distanze progressive	Distanze parziali	Quote terreno
0.00		216.36
	4.72	
4.72		213.66
	0.46	
5.18		213.40
5.23		213.31
	1.63	
6.86		211.15
	1.33	
8.20		209.36
8.35		209.36
	3.55	
11.90		209.33
	0.42	
12.32		209.62
	2.58	
14.90		211.32
	1.54	
16.44		211.92
	2.72	
19.17		213.18

Sezione 9V

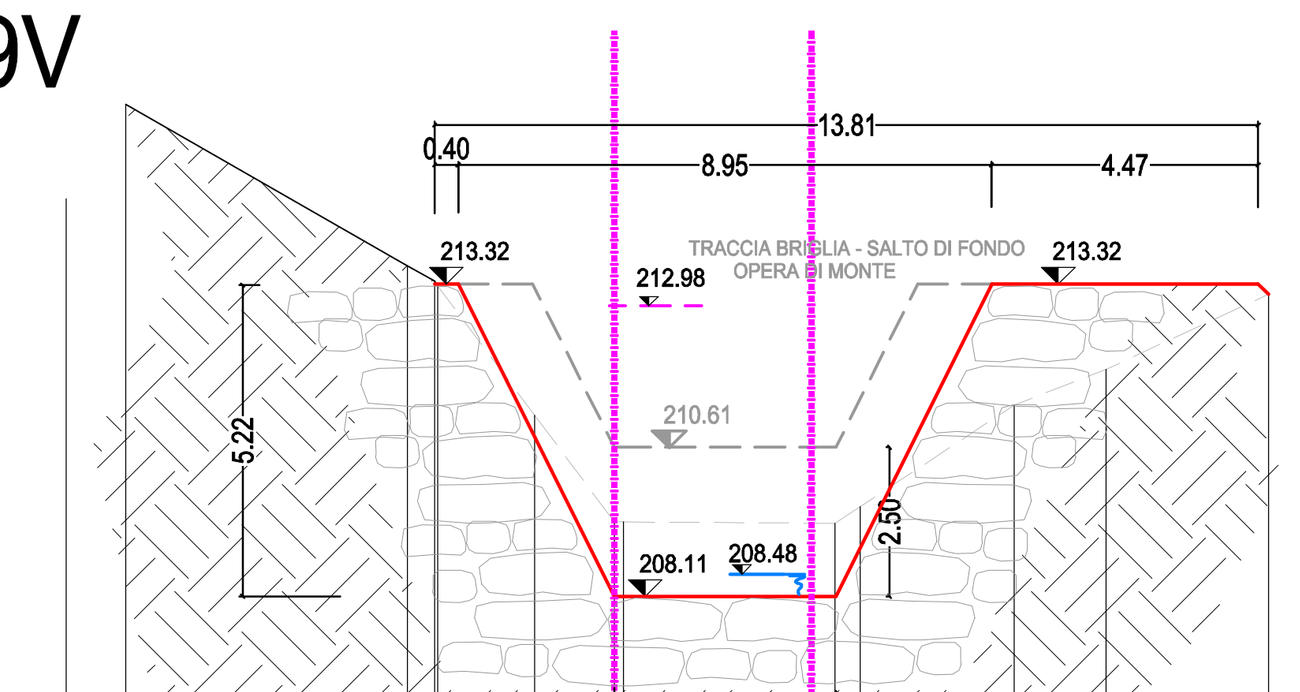


Distanze progressive	Distanze parziali	Quote terreno
0.00		216.36
	4.72	
4.72		213.66
	0.46	
5.18		213.40
5.23		213.31
	1.63	
6.86		211.15
	1.33	
8.20		209.36
8.35		209.36
	3.55	
11.90		209.33
	0.42	
12.32		209.62
	2.58	
14.90		211.32
	1.54	
16.44		211.92
	2.72	
19.17		213.18

Sezione 8M

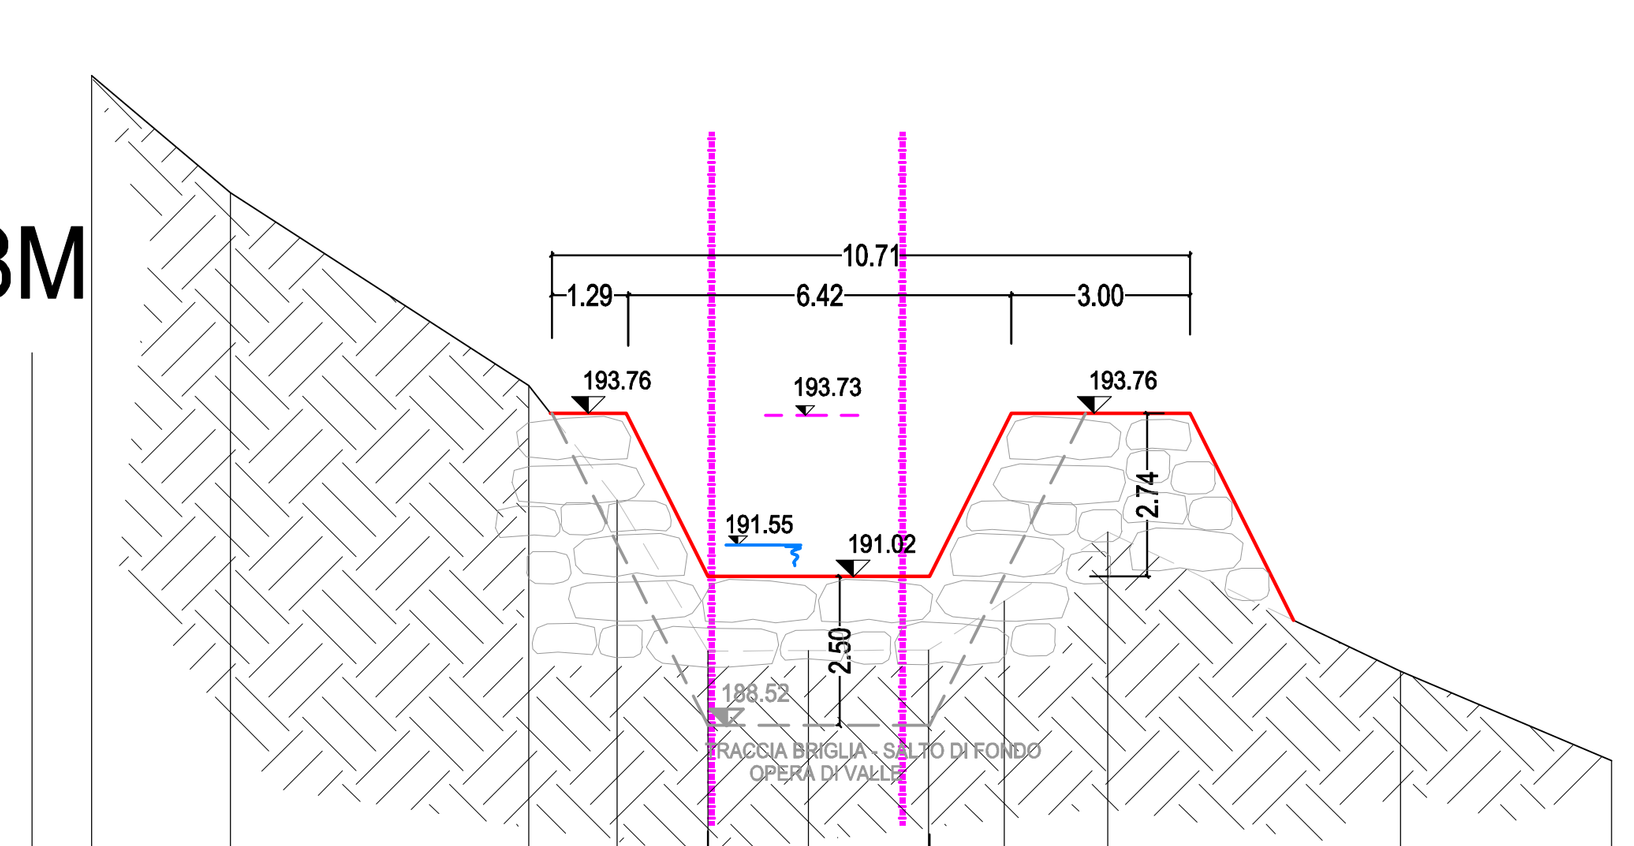


Distanze progressive	Distanze parziali	Quote terreno
0.00		199.43
	2.33	
2.33		197.46
	5.01	
7.33		194.23
	1.48	
8.81		192.31
	1.52	
10.34		189.78
	1.69	
12.02		189.78
	2.02	
14.04		189.79
	1.27	
15.31		190.61
	1.74	
17.05		191.77
	4.91	
21.95		189.44
	3.54	
25.49		187.94

Sezione 8V

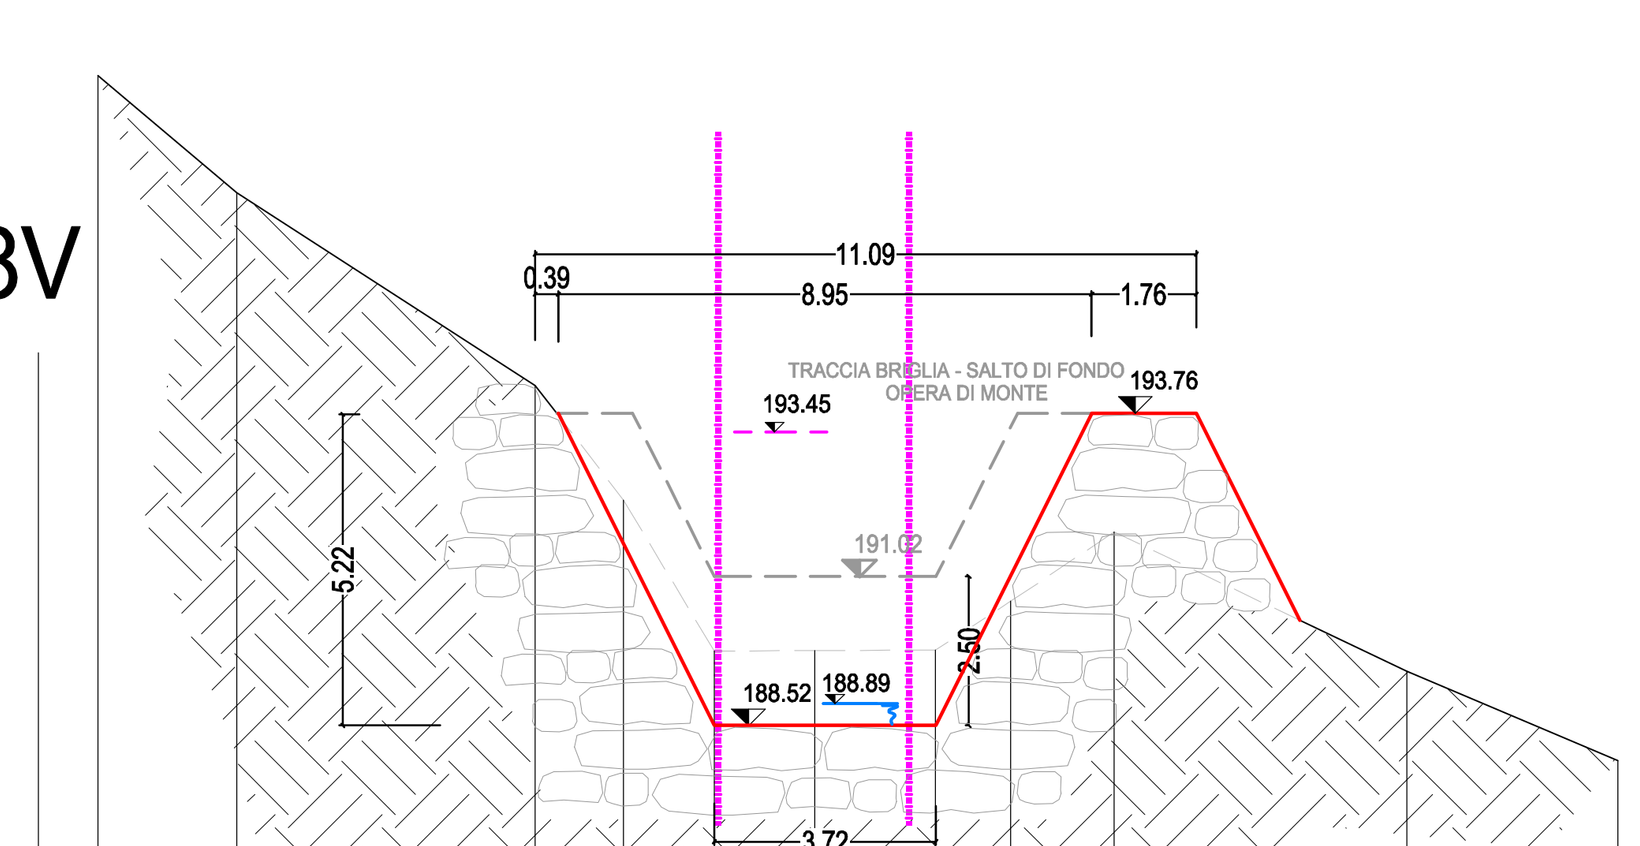

Distanze progressive	Distanze parziali	Quote terreno
0.00		199.43
	2.33	
2.33		197.46
	5.01	
7.33		194.23
	1.48	
8.81		192.31
	1.52	
10.34		189.78
	1.69	
12.02		189.78
	2.02	
14.04		189.79
	1.27	
15.31		190.61
	1.74	
17.05		191.77
	4.91	
21.95		189.44
	3.54	
25.49		187.94

Sezione 7.85M

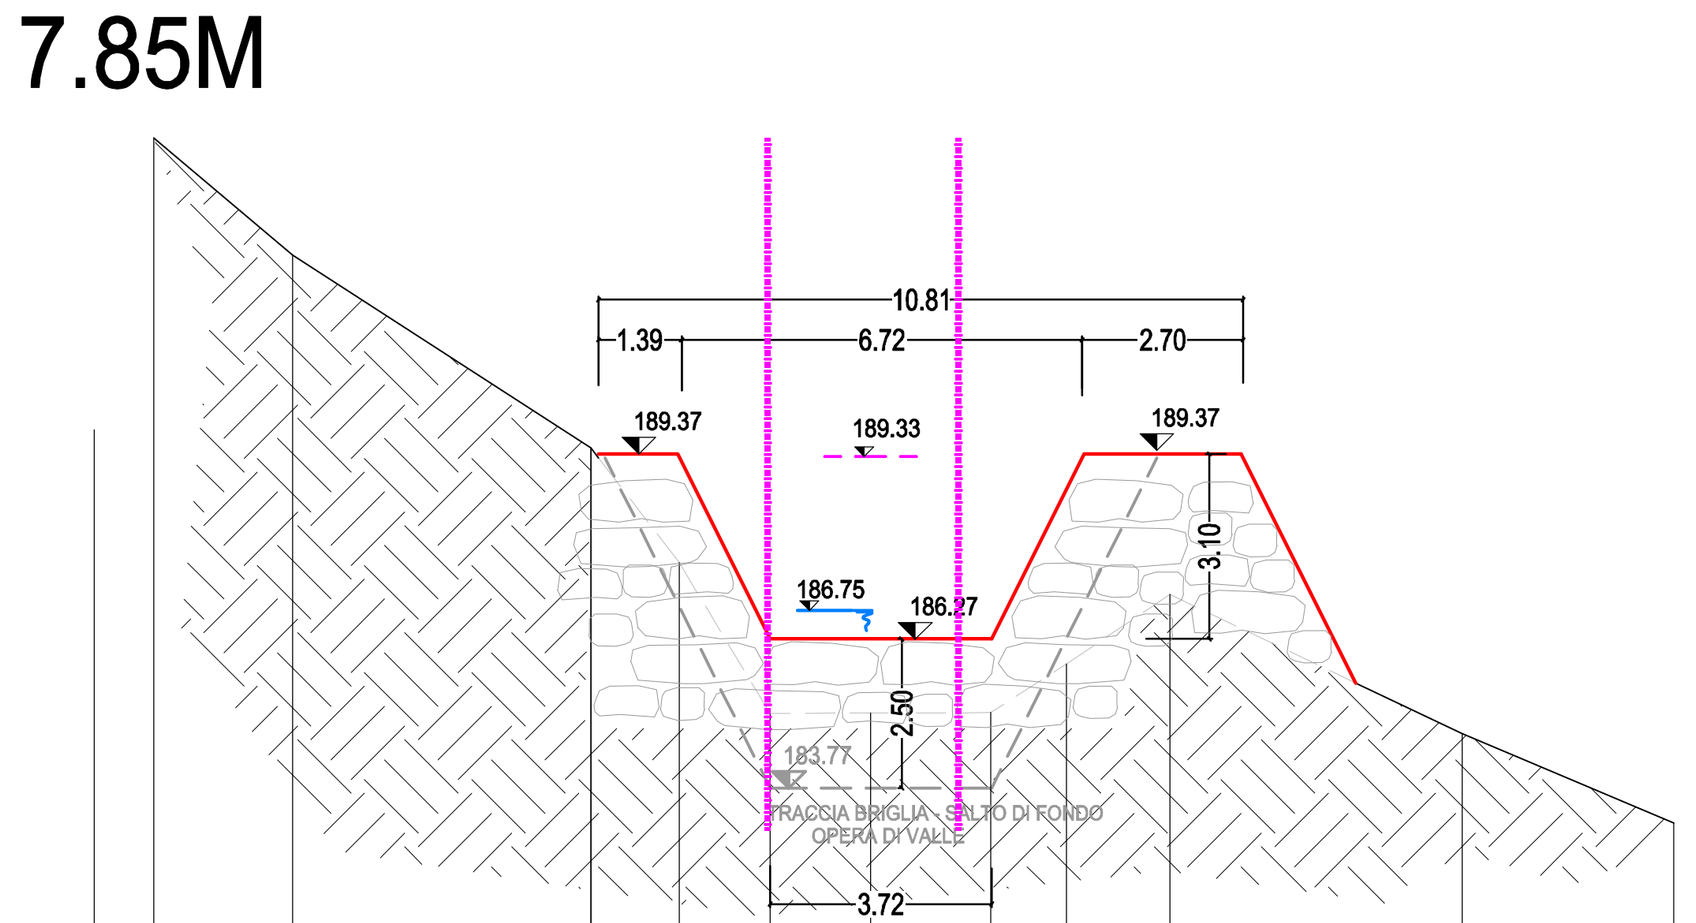


Distanze progressive	Distanze parziali	Quote terreno
0.00		194.67
	2.33	
2.33		192.71
	5.01	
7.33		189.48
	1.48	
8.81		187.55
	1.52	
10.34		185.02
	1.69	
12.02		185.03
	2.02	
14.04		185.04
	1.27	
15.31		185.85
	1.74	
17.05		187.02
	4.91	
21.95		184.68
	3.54	
25.49		183.19

LEGENDA

- Scogliere
- Terreno
- Limite demaniale da mappa catastale
- Profilo terreno
- Sezione idraulica
- Traccia salti di fondo monte/valle
- 185.43 Livello pelo libero [m] Tr = 200 anni
- 185.67 Carico totale H [m] Tr = 200 anni

Comune di Castelbianco
Provincia di Savona

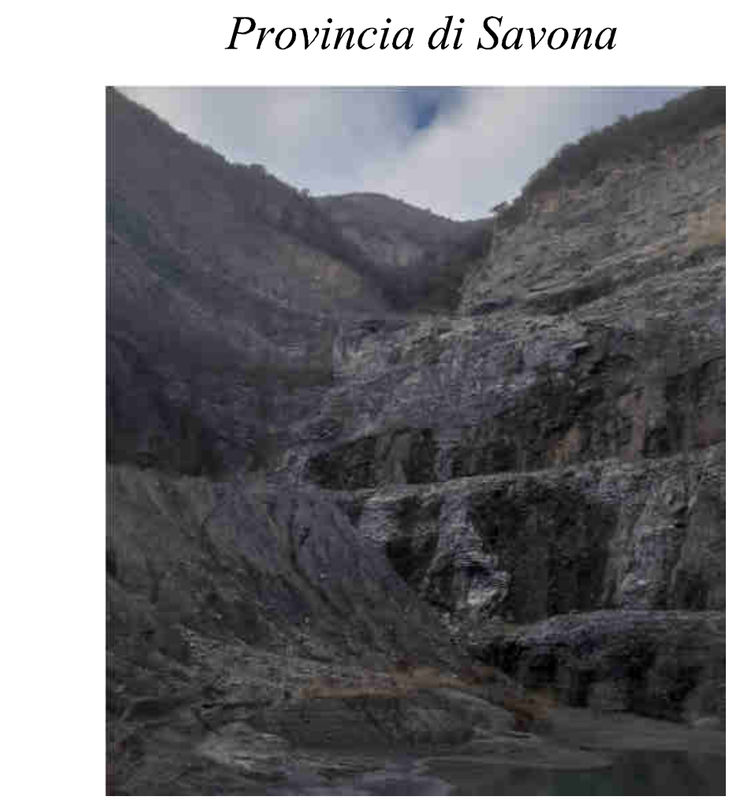

CAVA PENNAVAIRE, COMUNE DI CASTELBIANCO (SV) – ISTANZA, AI SENSI DELLA L.R. N. 12/2012 E S.M.I., FINALIZZATA ALL'AUTORIZZAZIONE DEL PROGRAMMA DI COLTIVAZIONE E ALL'ESERCIZIO DELL'ATTIVITÀ ESTRATTIVA IN CONFORMITÀ AL P.T.R.A.C. APPROVATO CON D.C.R. N. 7/2020

Firmato digitalmente da
Silvio De Ambroggi
O = Ordine degli Ingegneri della Provincia di Savona
C = IT
Data e ora della firma: 07/08/2024 15:24:29

COMMITTENTE
IMPRESA Tre Torri
Via al Piemonte 19
17031 Albenga (SV)

PROGETTISTI INCARICATI:
Ing. Roberto Desalvo - StAigeS Ingegneria S.r.l.
Corso Italia 22/6 - 17100 Savona

Studio Associato di Geologia Tecnica
di Canavero & Santini
Piazza Diaz 11/5 - 17100 Savona
tel 019813843 - 0192051420
e-mail: geolab@studiogeolab.it
website: www.studiogeolab.it

Dott. Ing. Giovanni DE CICCO

Dott. Fabio Palazzo
Dottore Agronomo, Guida Alpina-maestro di alpinismo
Landscape & Mountain design & planning
Via XX Settembre 28 10A - 16121 Genova

DOTT. ING. SILVIO DE AMBROGGI
ORDINE DEGLI INGEGNERI DELLA PROVINCIA DI SAVONA N°1830
VIA SS. GIACOMO E FILIPPO 1-B/4, 17015 CELLE LIGURE (SV)
TELEFONO: 3392121891 - E-MAIL: silvio.de.ambroggi@gmail.com

TAVOLA **13.1**
SEZIONI ALVEO DEFINITIVO RIO CROSU
Scala 1:200

REV.	DATA	DESCRIZIONE
00	LUGLIO 2024	PRIMA EMISSIONE