

Sezione 7.85V

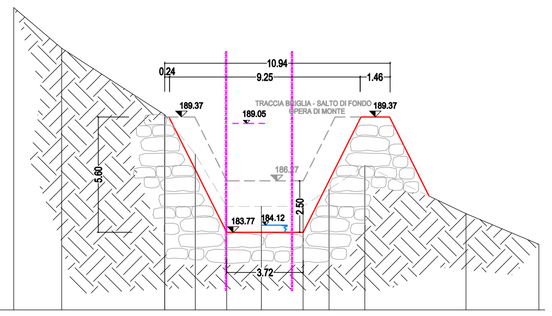


Quote terreno	194.87	192.71	189.48	187.55	185.02	185.04	185.05	187.02	184.68	183.19	
Distanze parziali	2.33	5.01	1.48	1.52	1.69	2.02	1.27	1.74	4.91	3.54	
Distanze progressive	0.00	2.33	7.33	8.81	10.34	12.02	14.04	15.31	17.05	21.95	25.49

Sezione 7.75M

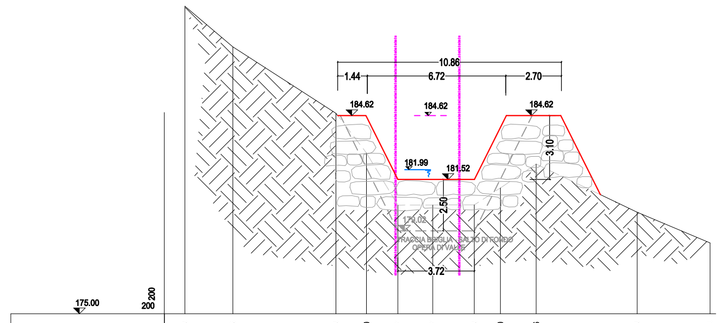


Quote terreno	189.93	187.96	184.73	182.80	180.27	180.27	180.28	181.10	182.26	179.93	178.44
Distanze parziali	2.33	5.01	1.48	1.52	1.69	2.02	1.27	1.74	4.91	3.54	
Distanze progressive	0.00	2.33	7.33	8.81	10.34	12.02	14.04	15.31	17.05	21.95	25.49

Sezione 7.75V

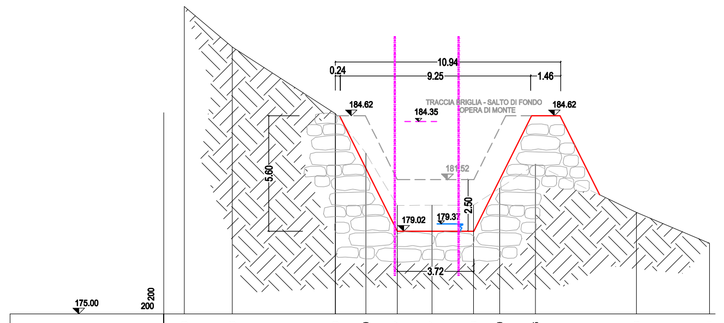


Quote terreno	189.93	187.96	184.73	182.80	180.27	180.27	180.28	181.10	182.26	179.93	178.44
Distanze parziali	2.33	5.01	1.48	1.52	1.69	2.02	1.27	1.74	4.91	3.54	
Distanze progressive	0.00	2.33	7.33	8.81	10.34	12.02	14.04	15.31	17.05	21.95	25.49

Sezione 7.65M

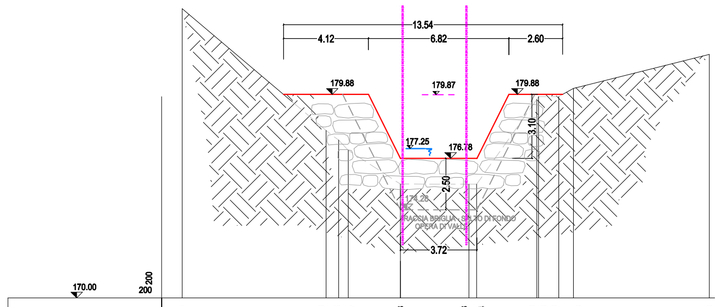


Quote terreno	184.04	178.13	177.66	177.17	175.83	175.83	175.54	179.63	179.78	179.78	181.83
Distanze parziali	6.98	0.61	0.47	2.53	3.33	2.92	0.98	0.71	6.60		
Distanze progressive	0.00	6.98	7.59	8.06	10.59	13.92	14.29	17.21	17.92	18.99	25.59

Sezione 7.65M

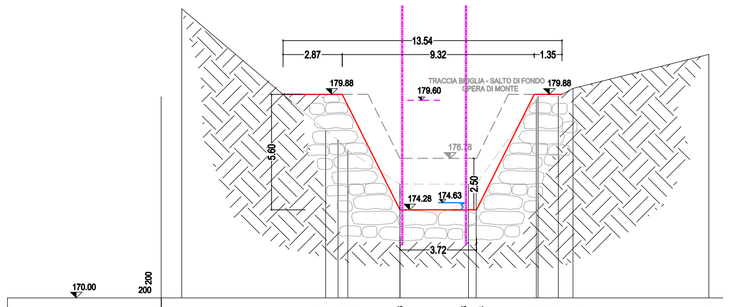


Quote terreno	184.04	178.13	177.66	177.17	175.83	175.83	175.54	179.63	179.78	179.78	181.83
Distanze parziali	6.98	0.61	0.47	2.53	3.33	2.92	0.98	0.71	6.60		
Distanze progressive	0.00	6.98	7.59	8.06	10.59	13.92	14.29	17.21	17.92	18.99	25.59

Sezione 7.5M

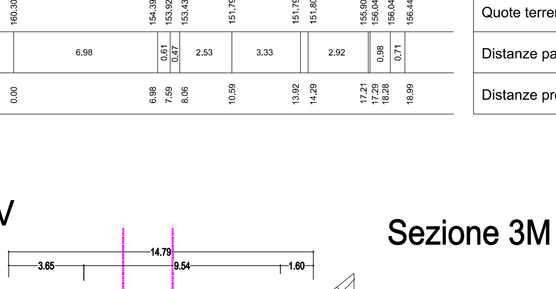

Quote terreno	179.28	173.37	172.90	172.41	170.77	170.77	170.78	174.88	175.02	175.42	177.06
Distanze parziali	6.98	0.61	0.47	2.53	3.33	2.92	0.98	0.71	6.60		
Distanze progressive	0.00	6.98	7.59	8.06	10.59	13.92	14.29	17.21	17.92	18.99	25.59

Sezione 7.5V

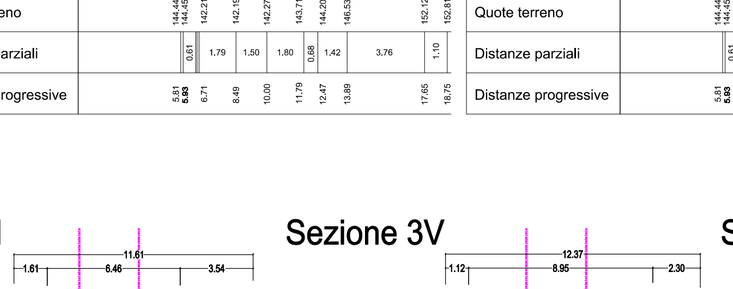


Quote terreno	179.28	173.37	172.90	172.41	170.77	170.77	170.78	174.88	175.02	175.42	177.06
Distanze parziali	6.98	0.61	0.47	2.53	3.33	2.92	0.98	0.71	6.60		
Distanze progressive	0.00	6.98	7.59	8.06	10.59	13.92	14.29	17.21	17.92	18.99	25.59

Sezione 7.4M




Quote terreno	174.54	168.63	168.16	167.67	166.03	166.03	166.04	170.13	170.28	170.67	172.32
Distanze parziali	6.98	0.61	0.47	2.53	3.33	2.92	0.98	0.71	6.60		
Distanze progressive	0.00	6.98	7.59	8.06	10.59	13.92	14.29	17.21	17.92	18.99	25.59

Sezione 7.4V

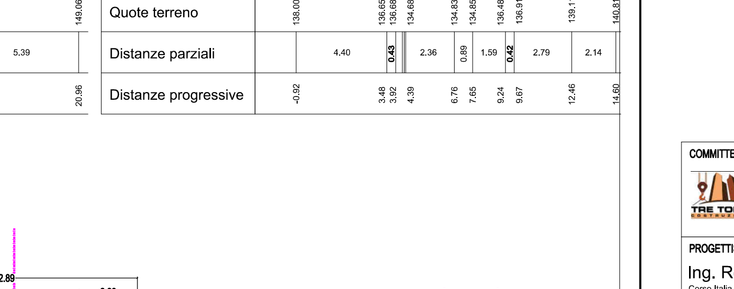

Quote terreno	174.54	168.63	168.16	167.67	166.03	166.03	166.04	170.13	170.28	170.67	172.32
Distanze parziali	6.98	0.61	0.47	2.53	3.33	2.92	0.98	0.71	6.60		
Distanze progressive	0.00	6.98	7.59	8.06	10.59	13.92	14.29	17.21	17.92	18.99	25.59

Sezione 7.25M

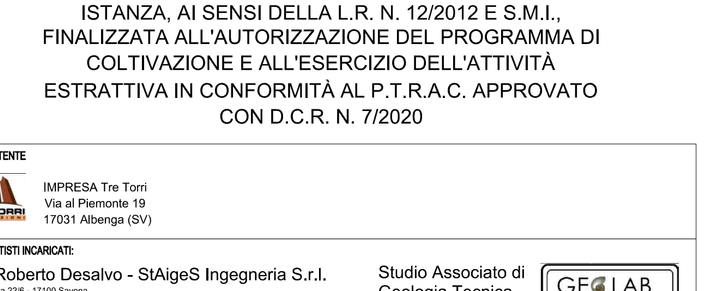

Quote terreno	165.79	163.88	163.41	162.92	161.28	161.28	161.29	165.39	165.53	165.53	167.26
Distanze parziali	6.98	0.61	0.47	2.53	3.33	2.92	0.98	0.71	6.60		
Distanze progressive	0.00	6.98	7.59	8.06	10.59	13.92	14.29	17.21	17.92	18.99	25.59

Sezione 7.25V

Quote terreno	169.79	163.88	163.41	162.92	161.28	161.28	161.29	165.39	165.53	165.53	167.58
Distanze parziali	6.98	0.61	0.47	2.53	3.33	2.92	0.98	0.71	6.60		
Distanze progressive	0.00	6.98	7.59	8.06	10.59	13.92	14.29	17.21	17.92	18.99	25.59

Sezione 7.10M

Quote terreno	165.64	159.13	158.66	158.17	156.53	156.53	156.54	160.63	160.78	160.78	161.18
Distanze parziali	6.98	0.61	0.47	2.53	3.33	2.92	0.98	0.71			
Distanze progressive	0.00	6.98	7.59	8.06	10.59	13.92	14.29	17.21	17.92	18.99	

Sezione 7.10V

Quote terreno	165.64	159.13	158.66	158.17	156.53	156.53	156.54	160.63	160.78	160.78	161.18
Distanze parziali	6.98	0.61	0.47	2.53	3.33	2.92	0.98	0.71			
Distanze progressive	0.00	6.98	7.59	8.06	10.59	13.92	14.29	17.21	17.92	18.99	

Sezione 7M

Quote terreno	160.33	154.39	153.92	153.43	151.79	151.79	151.80	155.90	156.04	156.04	158.68
Distanze parziali	6.98	0.61	0.47	2.53	3.33	2.92	0.98	0.71	6.60		
Distanze progressive	0.00	6.98	7.59	8.06	10.59	13.92	14.29	17.21	17.92	18.99	25.59

LEGENDA

- Scogliere
- Terreno
- Limite demaniale da mappa catastale
- Profilo terreno
- Sezione idraulica
- Traccia salti di fondo monte/valle
- 185.43 Livello pelo libero [m] Tr = 200 anni
- 185.67 Carico totale H [m] Tr = 200 anni

Sezione 7V

Quote terreno	160.33	154.39	153.92	153.43	151.79	151.79	151.80	155.90	156.04	156.04	158.44
Distanze parziali	6.98	0.61	0.47	2.53	3.33	2.92	0.98	0.71	6.60		
Distanze progressive	0.00	6.98	7.59	8.06	10.59	13.92	14.29	17.21	17.92	18.99	25.59

Sezione 6M

Quote terreno	144.44	144.21	142.19	142.27	143.71	144.20	146.53	152.12	152.81		
Distanze parziali	5.81	0.61	1.79	1.50	1.80	0.68	1.42	3.76	1.10		
Distanze progressive	5.81	6.42	8.21	9.71	11.50	12.18	13.60	17.36	18.46	19.75	

Sezione 6V

Quote terreno	144.44	144.21	142.19	142.27	143.71	144.20	146.53	152.12	152.81		
Distanze parziali	5.81	0.61	1.79	1.50	1.80	0.68	1.42	3.76	1.10		
Distanze progressive	5.81	6.42	8.21	9.71	11.50	12.18	13.60	17.36	18.46	19.75	

Sezione 5

Quote terreno	143.57	142.54	140.56	140.70	140.67	141.10	142.75	143.95	149.06		
Distanze parziali	0.50	0.64	2.84	0.98	1.59	2.39	1.74	5.39			
Distanze progressive	6.45	6.94	7.41	8.05	10.88	11.45	13.83	15.57	20.96		

Sezione 4M

Quote terreno	139.65	139.65	139.65	134.68	134.83	134.85	136.48	139.51	140.81		
Distanze parziali	4.40	0.43	2.36	0.89	1.59	0.42	2.79	2.14			
Distanze progressive	-0.02	3.48	3.92	4.39	6.76	7.65	9.24	9.67	12.46	14.60	

Sezione 4V

Quote terreno	139.65	139.65	139.65	134.83	134.85	136.48	136.51	139.11	140.81		
Distanze parziali	4.40	0.43	2.36	0.89	1.59	0.42	2.79	2.14			
Distanze progressive	-0.02	3.48	3.92	4.39	6.76	7.65	9.24	9.67	12.46	14.60	

Sezione 3M

Quote terreno	132.38	130.60	130.24	130.10	130.08	130.08		131.78	131.98		
Distanze parziali	2.54	0.50	3.12	0.57	2.73						
Distanze progressive	0.83	3.37	3.87	6.99	7.56	7.83		10.36	10.66		

Sezione 3V

Quote terreno	132.38	130.60	130.24	130.10	130.08	130.08		131.78	131.98		
Distanze parziali	2.54	0.50	3.12	0.57	2.73						
Distanze progressive	0.83	3.37	3.87	6.99	7.56	7.83		10.36	10.66		

Sezione 2M

Quote terreno	125.98	124.05	123.92	123.91	125.66	125.87	126.31	126.52	126.73	126.99	
Distanze parziali	2.90	3.46	2.71	0.83	0.77	0.83	0.77	0.98	1.08		
Distanze progressive	0.39	3.29	3.44	6.89	7.19	9.89	10.23	11.06	11.83	12.81	13.89

Sezione 2V

Quote terreno	125.98	124.05	123.92	123.91	125.66	125.87	126.31	126.52	126.73	126.99	
Distanze parziali	2.90	3.46	2.71	0.83	0.77	0.83	0.77	0.98	1.08		
Distanze progressive	0.39	3.29	3.44	6.89	7.19	9.89	10.23	11.06	11.83	12.81	13.89

Sezione 1

Quote terreno	119.19	118.16	117.21	117.19	117.23	118.25	119.25				
Distanze parziali	1.54	1.51	1.92	1.85	1.58	1.47					
Distanze progressive	0.34	1.88	3.39	5.31	7.15	8.73	10.20				

Comune di Castelbianco
Provincia di Savona

Firmato digitalmente da
Silvio De Ambroggi
O = Ordine degli Ingegneri della Provincia di Savona
Data e ora della firma:
07/08/2024 15:25:04

CAVA PENNAVAIRE, COMUNE DI CASTELBIANCO (SV) – ISTANZA, AI SENSI DELLA L.R. N. 12/2012 E S.M.I., FINALIZZATA ALL'AUTORIZZAZIONE DEL PROGRAMMA DI COLTIVAZIONE E ALL'ESERCIZIO DELL'ATTIVITÀ ESTRATTIVA IN CONFORMITÀ AL P.T.R.A.C. APPROVATO CON D.C.R. N. 7/2020

COMMITTENTE

IMPRESA Tre Torri
Via al Piemonte 19
17031 Albenga (SV)

PROGETTISTI INCARICATI:

Ing. Roberto Desalvo - StAigeS Ingegneria S.r.l.
Corso Italia 22/6 - 17100 Savona
StAigeS
Società Ingegneria S.r.l.
Corso Italia 22/6 - 17100 Savona (SV) - cod. fisc. e p.iva 01048630095
tel. 019.8018343 - fax 019.8018344 - mail: info@staiges.com

Studio Associato di Geologia Tecnica
di Canavero & Santini
Piazza Diaz 11/5 - 17100 Savona
tel 019813843 - 0192051420
e-mail: geolab@studiogeolab.it
website: www.studiogeolab.it
GEOLAB

Dott. Ing. Giovanni DE CICCO
Via F. Canavino, 74
18100 IMPERIA (IM)
P. IVA: 00200650084
Tel/fax 0183491155

Dott. Fabio Palazzo
Dottore Agronomo, Guida Alpina-maestro di alpinismo
Landscape & Mountain design & planning
Via XX Settembre 28 10A - 16121 Genova
SPAZIO

DOTT. ING. SILVIO DE AMBROGGI
ORDINE DEGLI INGEGNERI DELLA PROVINCIA DI SAVONA N° 1830
VIA SS. GIACOMO E FILIPPO 1-8/A, 17015 CELLE LIGURE (SV)
TELEFONO: 3392121691 - E-MAIL: silvio.de.ambroggi@gmail.com

REV.	DATA	DESCRIZIONE
00	LUGLIO 2024	PRIMA EMISSIONE

TAVOLA **13.2**

SEZIONI ALVEO DEFINITIVO RIO CROSU
Scala 1:200