

PROFILO RIO CROSU - SISTEMAZIONE FINALE

Scala 1:500

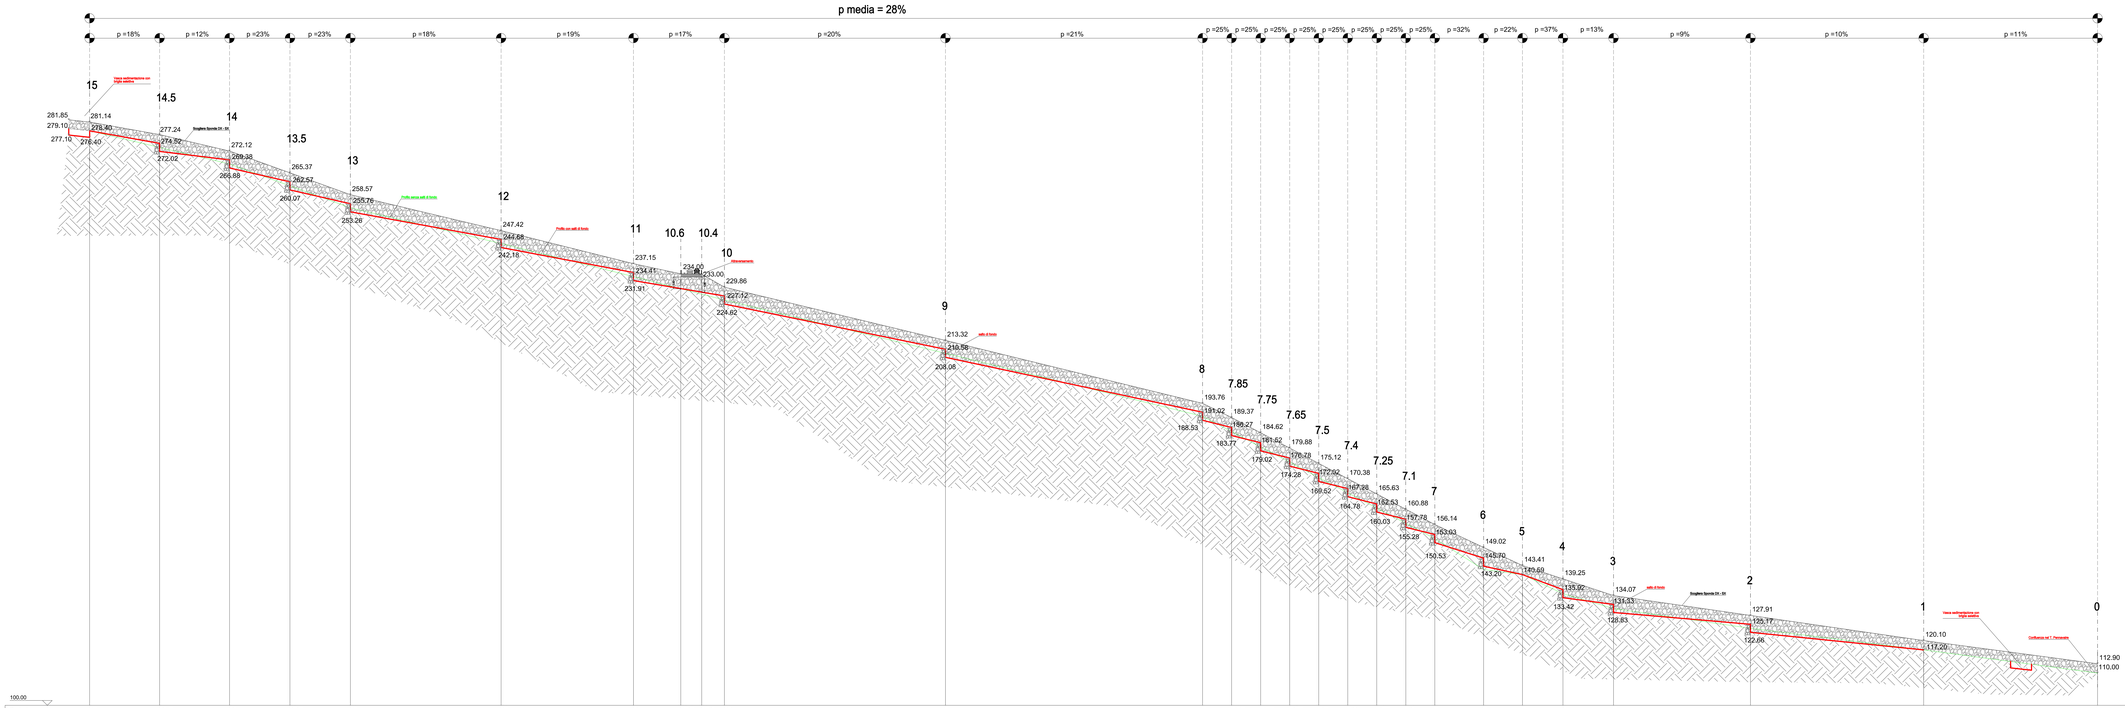

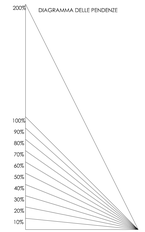

LEGENDA

- Scogliere
- Terreno
- Attraversamento
- Profilo senza salti di fondo
- Profilo con salti di fondo

Comune di Castelbianco

Provincia di Savona



CAVA PENNAVAIRE, COMUNE DI CASTELBIANCO (SV) – ISTANZA, AI SENSI DELLA L.R. N. 12/2012 E S.M.I., FINALIZZATA ALL'AUTORIZZAZIONE DEL PROGRAMMA DI COLTIVAZIONE E ALL'ESERCIZIO DELL'ATTIVITA ESTRATTIVA IN CONFORMITÀ AL P.T.R.A.C. APPROVATO CON D.C.R. N. 7/2020

Firmato digitalmente da Silvio Alessandro Pietro De Ambrogi
O = Ordine degli Ingegneri della Provincia di Savona
C = IT
Data: 2024.10.17 09:40:01 +02'00'

COMMITTENTE

IMPRESA Tre Torri
Via al Piemonte 19
17031 Albenga (SV)

PROGETTISTI INCARICATI

Ing. Roberto Desalvo - StAigeS Ingegneria S.r.l.
Corso Italia 139 - 17100 Savona
StAigeS

Studio Associato di Geologia Tecnica
Piazza Diaz 7/10 - 17100 Savona
GEOLAB

Dott. Ing. Giovanni DE CICCO

Dott. Fabio Palazzo
Ordine Agronomi Forestali Provincia di Savona

DOTT. ING. SILVIO DE AMBROGGI
Ordinato presso l'associazione degli Ingegneri della Provincia di Savona N°1830
Via Nizza 2/4 - 17031 Albenga (SV) - Tel. e fax 0182 51 41 91 - Cell. 347 77 33 911
Via privata: SVMAT 01901 - E-mail: silvio.de.ambrogi@gmail.com

REV.	DATA	DESCRIZIONE
00	LUGLIO 2024	PRIMA EMISSIONE

TAVOLA **14**

PROFILO ALVEO DEFINITIVO RIO CROSU

Scala 1:500