

Sezione 16Mi

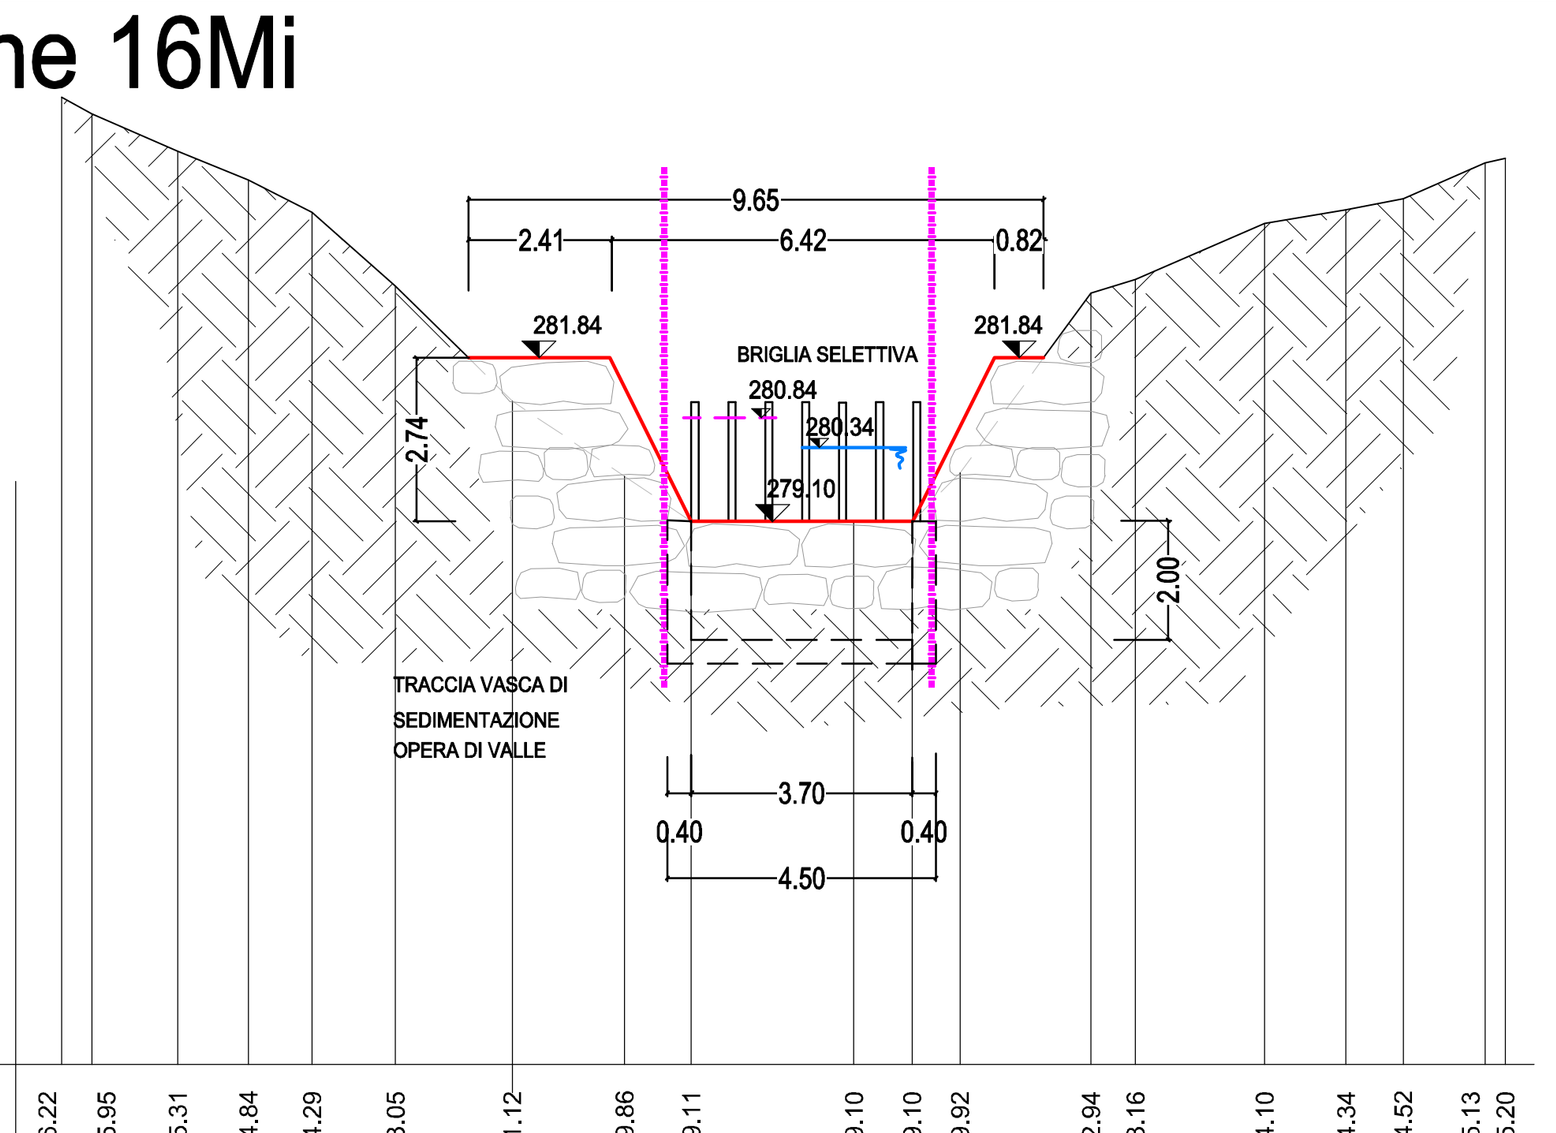

Quota di riferimento 270.00 – 200

Distanze progressive	Quote terreno	Distanze parziali
0.00	286.22	0.51
0.51	285.95	1.44
1.95	285.31	1.18
3.13	284.84	1.07
4.20	284.29	1.40
5.60	283.05	1.96
7.56	281.12	1.88
9.44	279.86	1.12
10.56	279.11	2.73
13.29	279.10	0.97
14.26	279.10	0.80
15.07	279.92	2.20
17.27	282.94	0.75
18.01	283.16	2.17
20.18	284.10	1.37
21.54	284.34	0.96
22.50	284.52	1.37
23.87	285.13	
24.21	285.20	


Sezione 16Vi

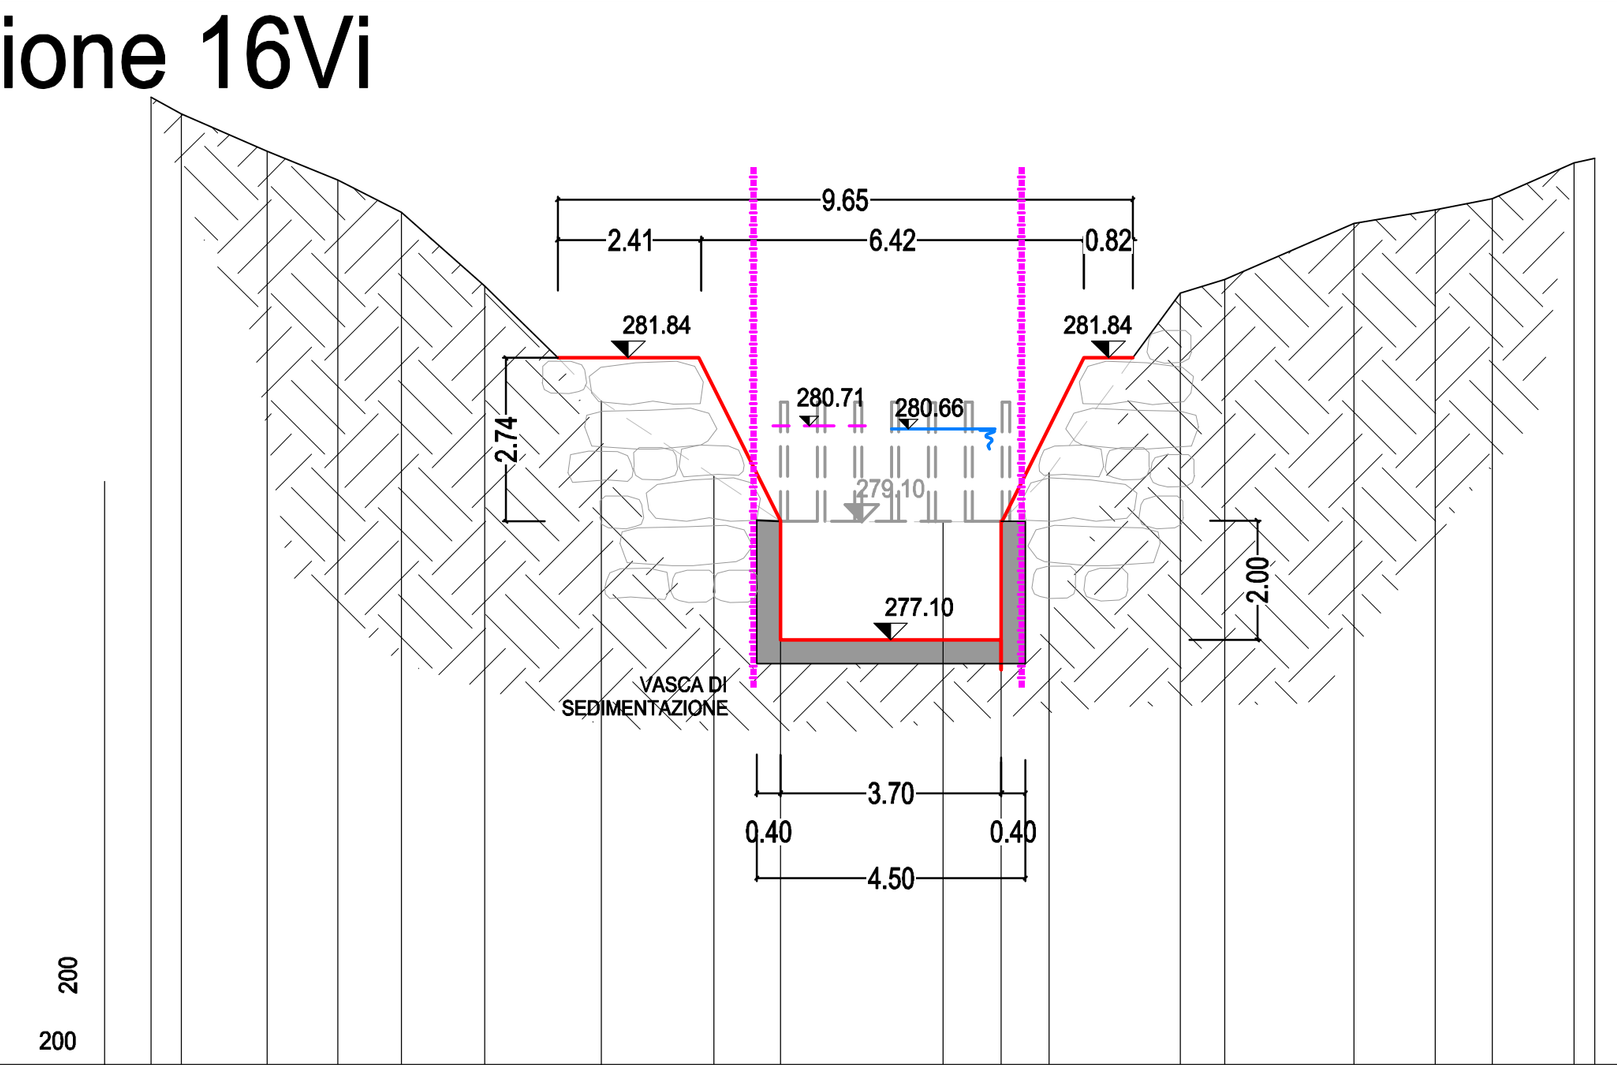

Quota di riferimento 270.00 – 200

Distanze progressive	Quote terreno	Distanze parziali
0.00	286.22	0.51
0.51	285.95	1.44
1.95	285.31	1.18
3.13	284.84	1.07
4.20	284.29	1.40
5.60	283.05	1.96
7.56	281.12	1.88
9.44	279.86	1.12
10.56	279.11	2.73
13.29	279.10	0.97
14.26	279.10	0.80
15.07	279.92	2.20
17.27	282.94	0.75
18.01	283.16	2.17
20.18	284.10	1.37
21.54	284.34	0.96
22.50	284.52	1.37
23.87	285.13	
24.21	285.20	


Sezione 15Mi

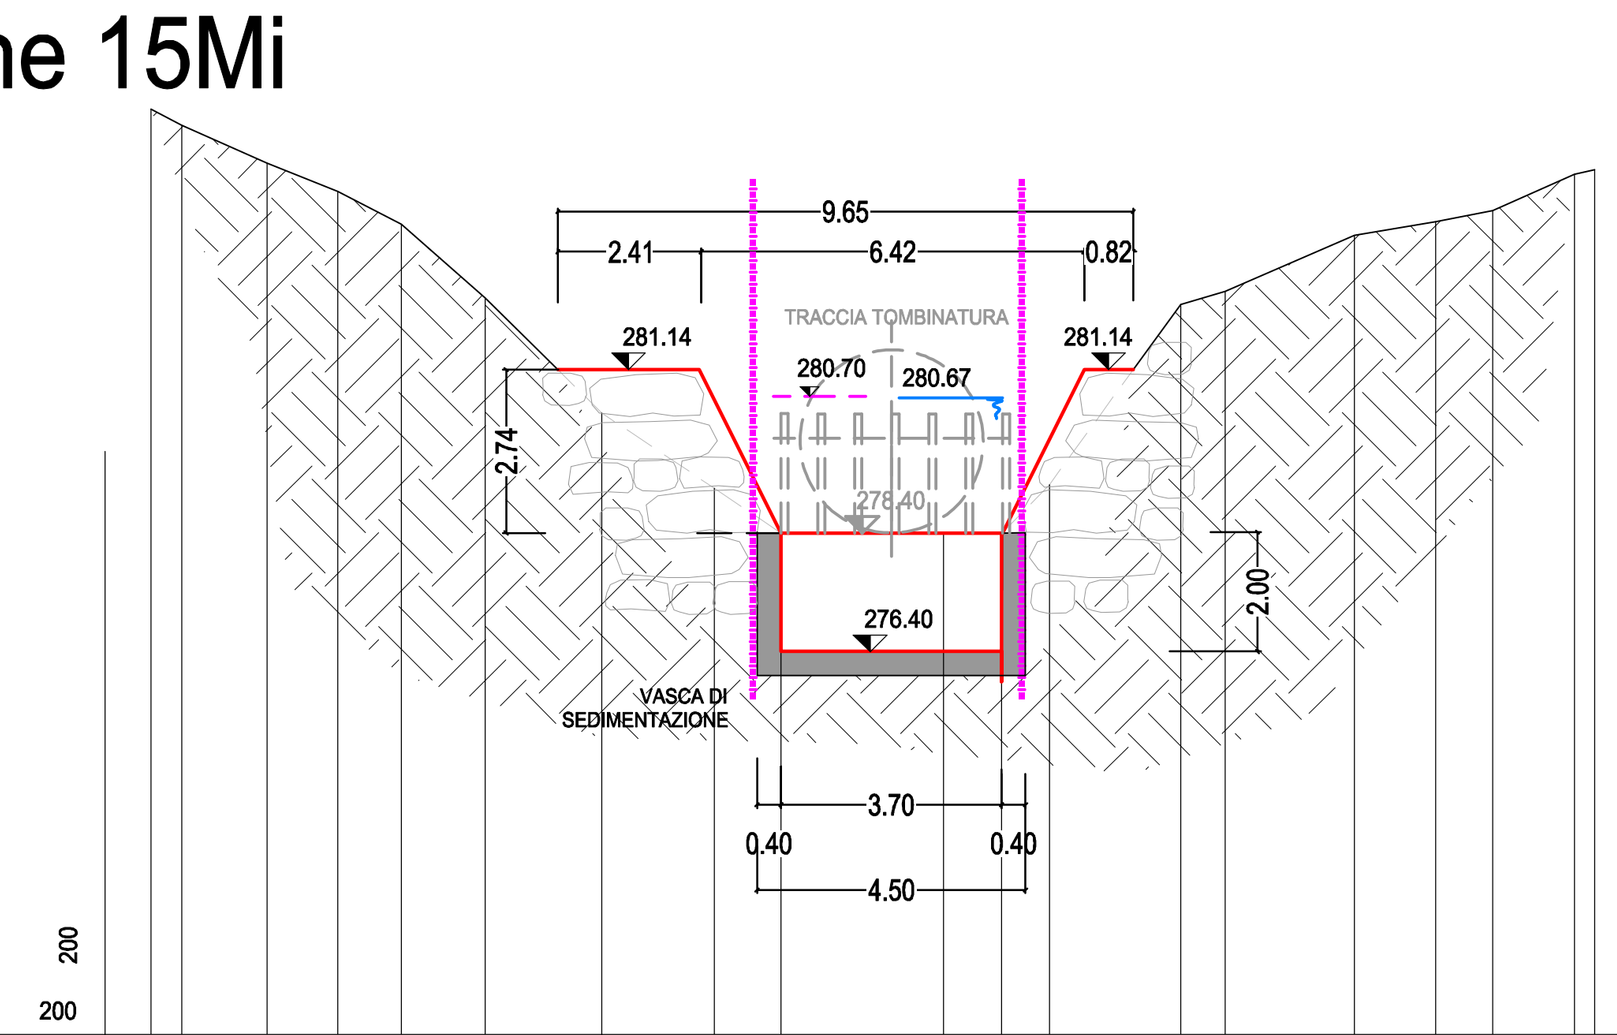

Quota di riferimento 270.00 – 200

Distanze progressive	Quote terreno	Distanze parziali
0.00	285.52	0.51
0.51	285.24	1.44
1.95	284.61	1.18
3.13	284.13	1.07
4.20	283.59	1.40
5.60	282.35	1.96
7.56	280.42	1.88
9.44	279.16	1.12
10.56	278.41	2.73
13.29	278.40	0.97
14.26	278.39	0.80
15.07	279.22	2.20
17.27	282.24	0.75
18.01	282.46	2.17
20.18	283.40	1.37
21.54	283.63	0.96
22.50	283.81	1.37
23.87	284.42	
24.21	284.50	


Sezione 15i

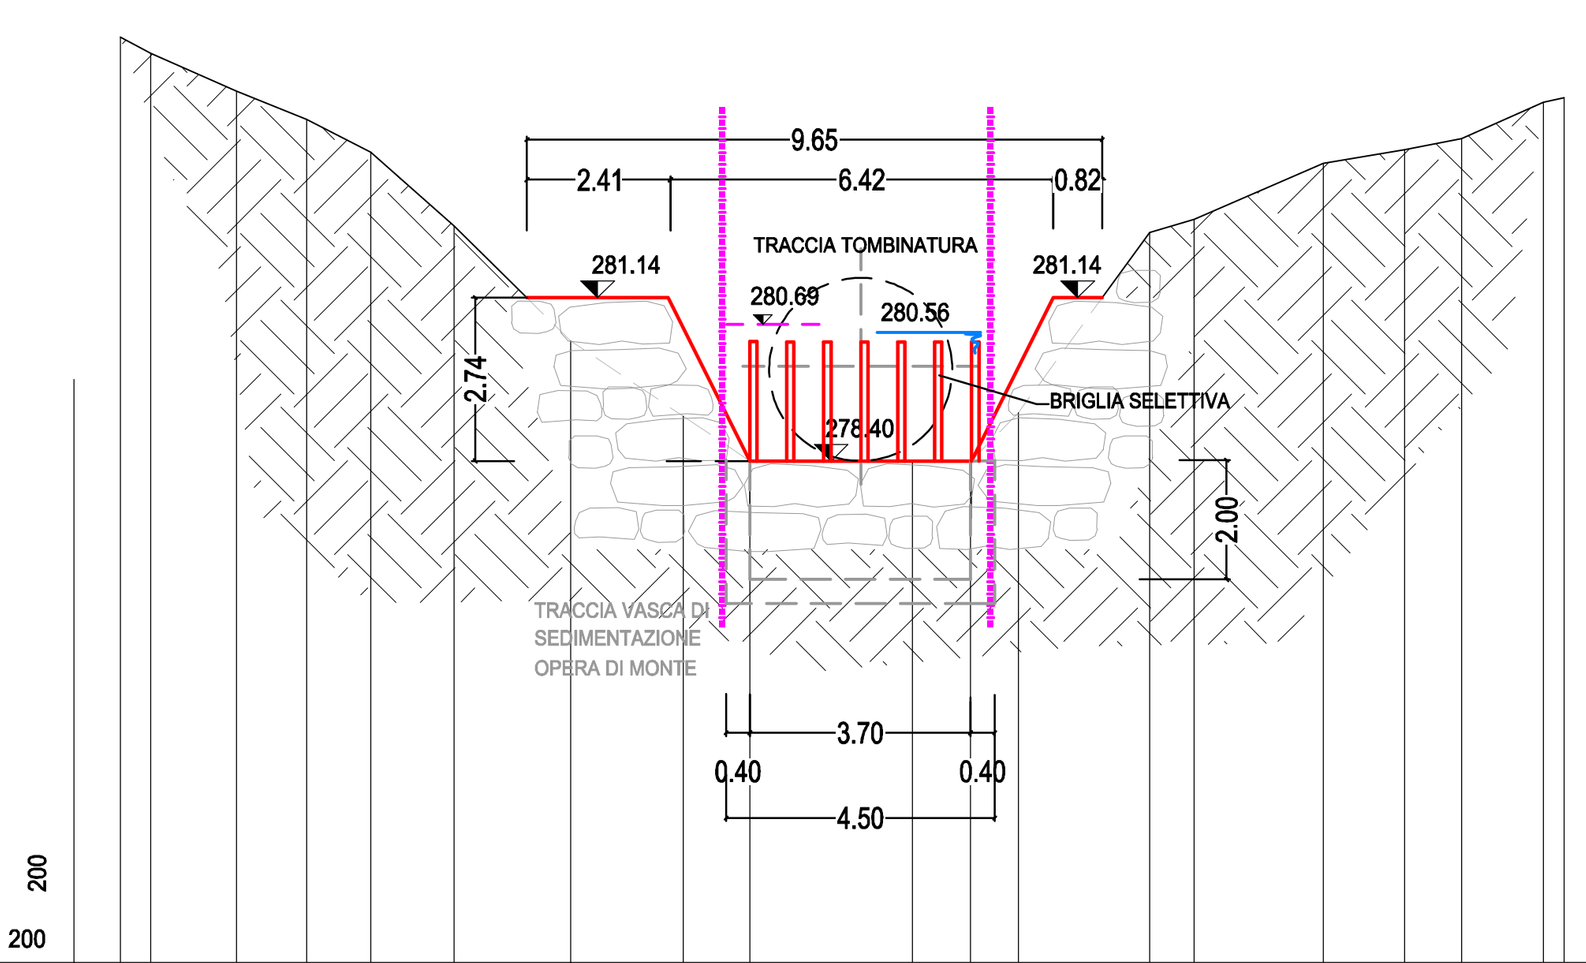

Quota di riferimento 270.00 – 200

Distanze progressive	Quote terreno	Distanze parziali
0.00	285.52	0.51
0.51	285.24	1.44
1.95	284.61	1.18
3.13	284.13	1.07
4.20	283.59	1.40
5.60	282.35	1.96
7.56	280.42	1.88
9.44	279.16	1.12
10.56	278.41	2.73
13.29	278.40	0.97
14.26	278.39	0.80
15.07	279.22	2.20
17.27	282.24	0.75
18.01	282.46	2.17
20.18	283.40	1.37
21.54	283.63	0.96
22.50	283.81	1.37
23.87	284.42	
24.21	284.50	


Sezione 15Vi

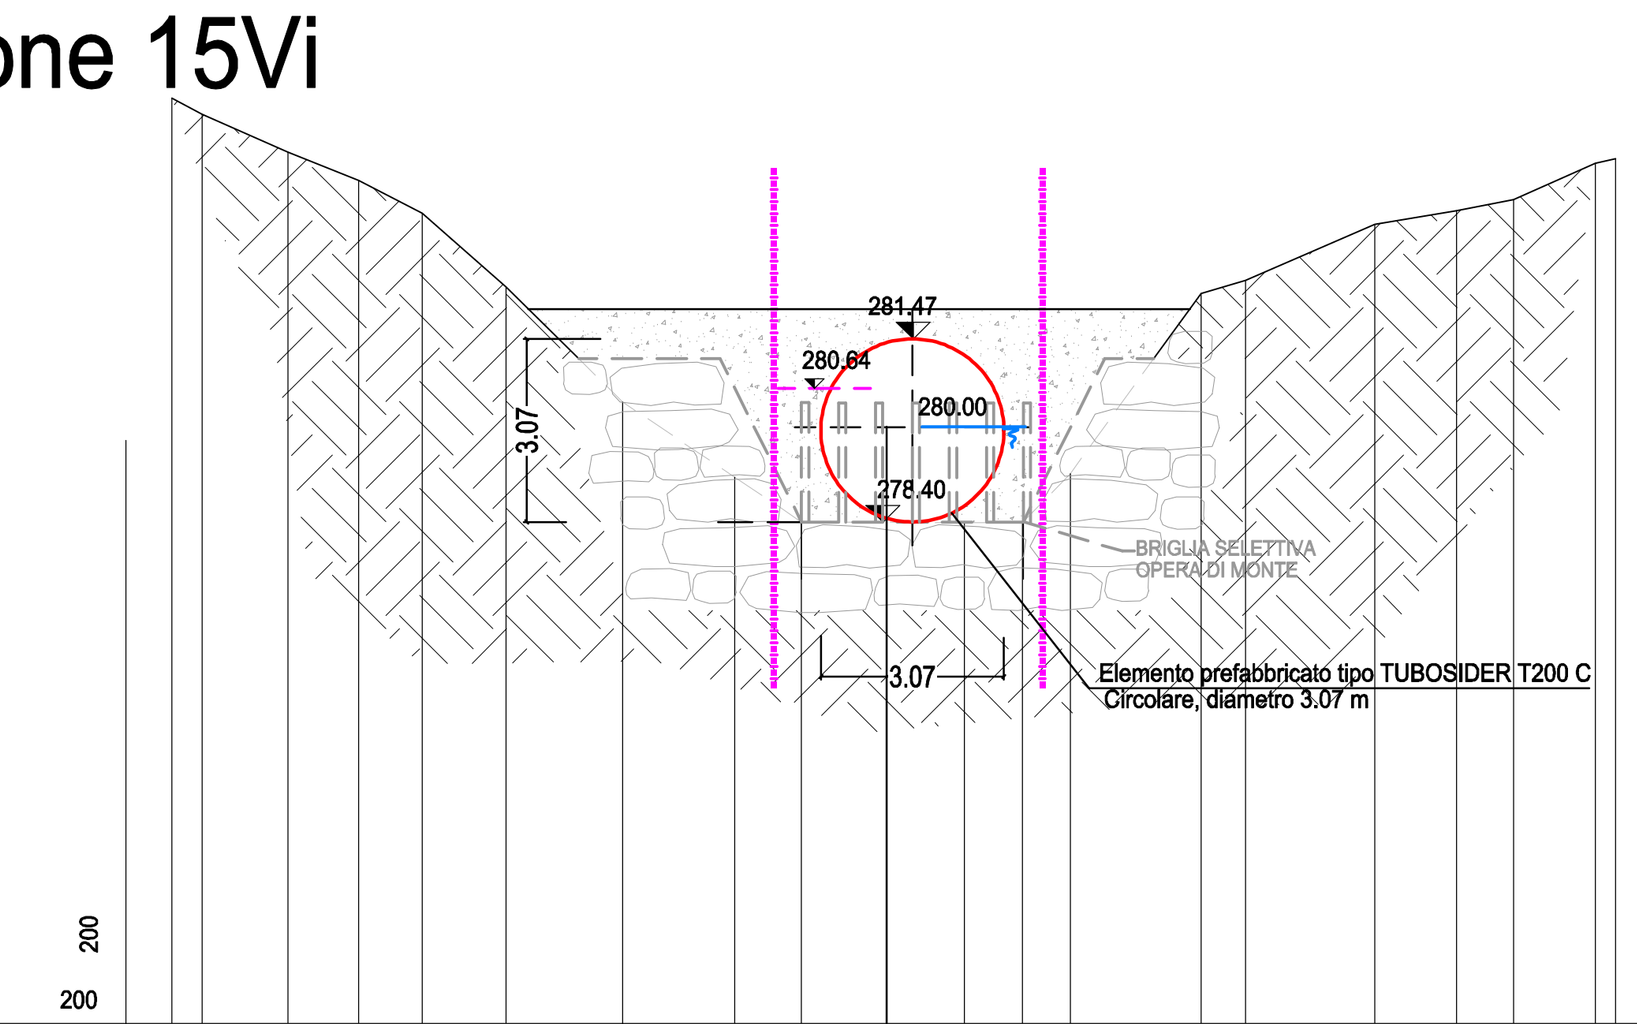

Quota di riferimento 270.00 – 200

Distanze progressive	Quote terreno	Distanze parziali
0.00	285.52	0.51
0.51	285.24	1.44
1.95	284.61	1.18
3.13	284.13	1.07
4.20	283.59	1.40
5.60	282.35	1.96
7.56	280.42	1.88
9.44	279.16	1.12
10.56	278.41	2.73
13.29	278.40	0.97
14.26	278.39	0.80
15.07	279.22	2.20
17.27	282.24	0.75
18.01	282.46	2.17
20.18	283.40	1.37
21.54	283.63	0.96
22.50	283.81	1.37
23.87	284.42	
24.21	284.50	


Sezione 14.5i

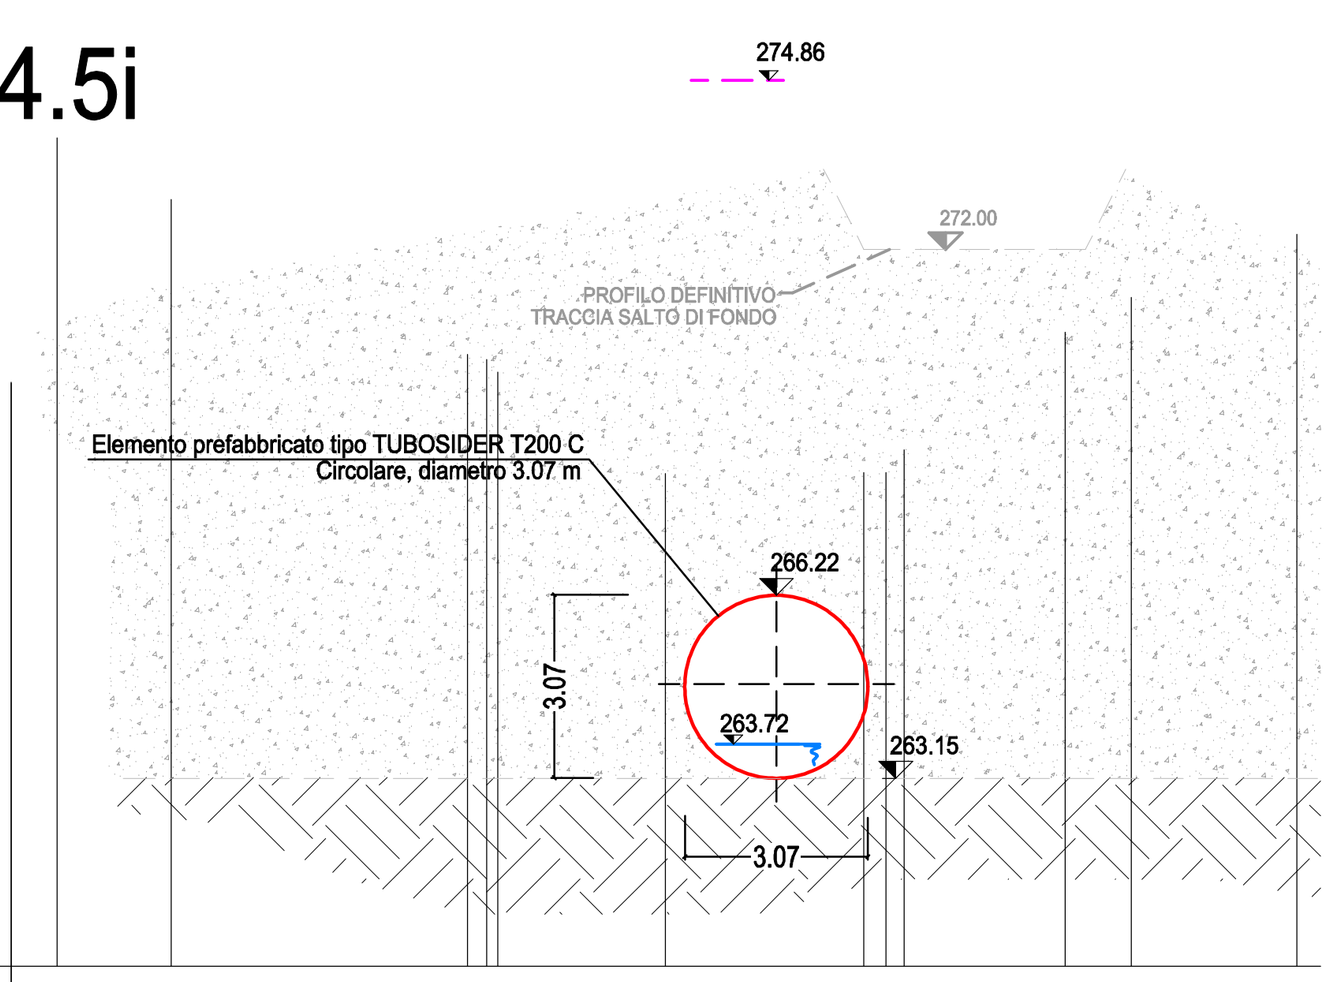

Quota di riferimento 260.00 – 200

Distanze progressive	Quote terreno	Distanze parziali
0.00	278.86	1.91
1.91	277.83	4.97
6.88	275.24	
7.20	275.15	
7.39	274.93	2.81
10.20	273.25	3.32
13.53	273.26	
13.90	273.25	
14.21	273.63	2.70
16.90	275.61	1.11
18.01	276.19	2.78
20.80	277.26	


Sezione 14i

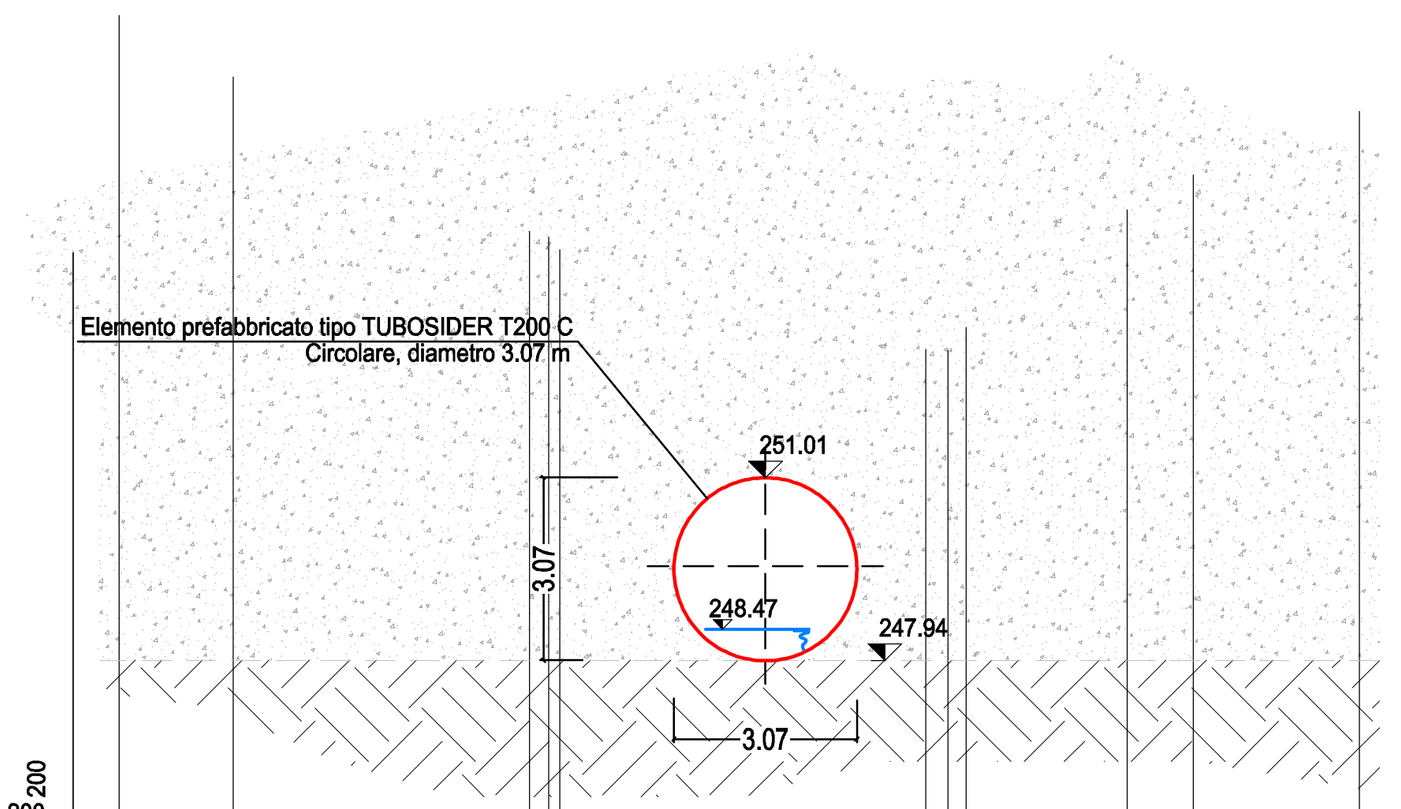

Quota di riferimento 245.00 – 200

Distanze progressive	Quote terreno	Distanze parziali
0.00	273.76	1.91
1.91	272.73	4.97
6.88	270.14	
7.20	270.05	
7.39	269.83	2.81
10.20	268.14	3.32
13.53	268.16	
13.90	268.15	
14.21	268.53	2.70
16.90	270.51	1.11
18.01	271.09	2.78
20.80	272.15	


Sezione 17

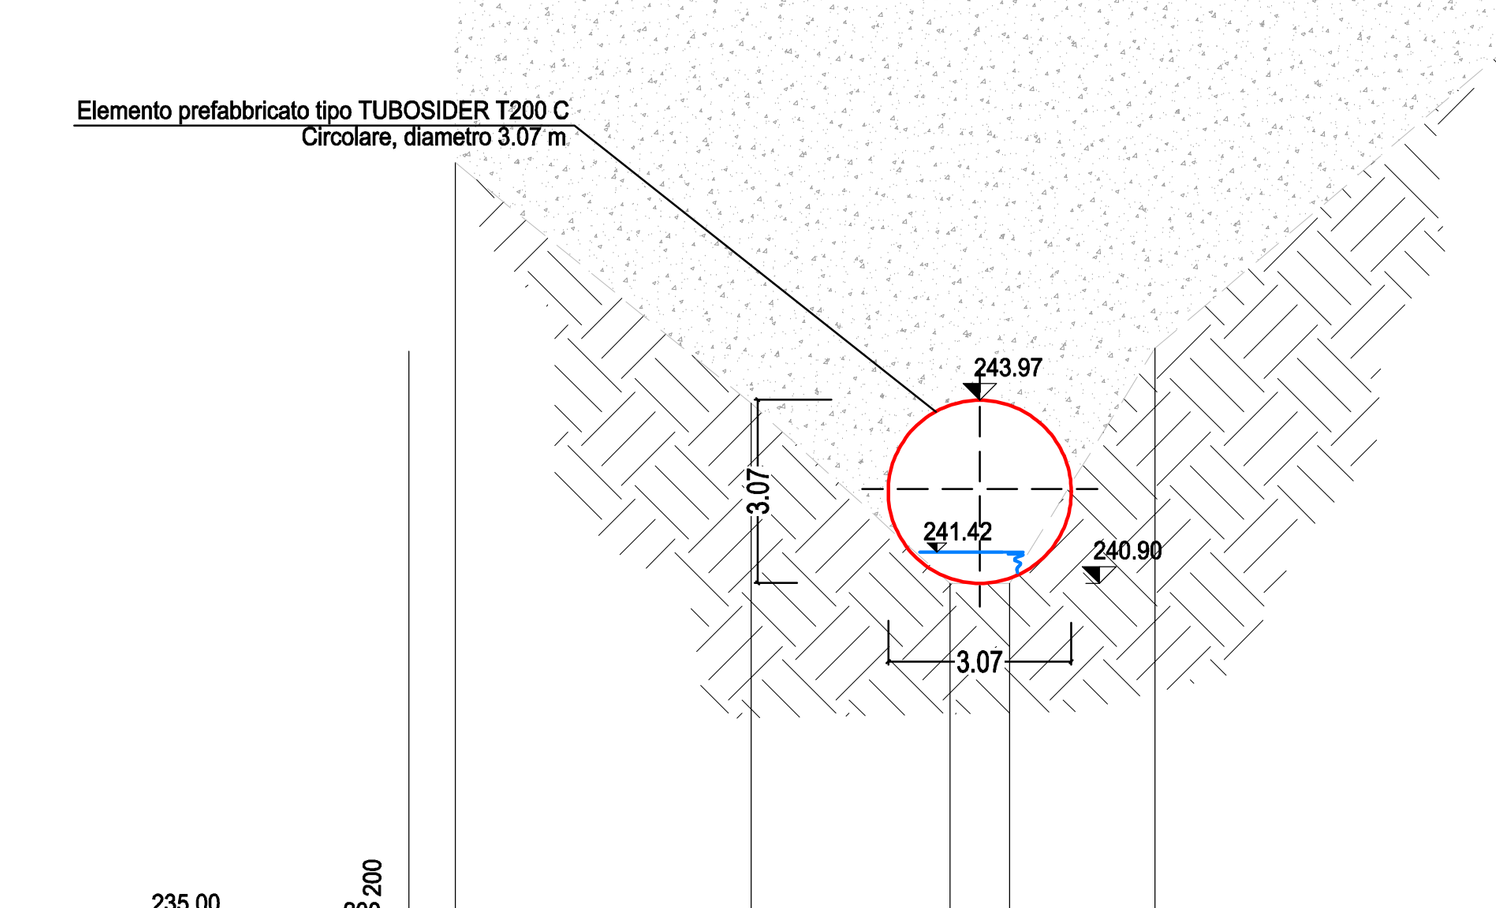

Quota di riferimento 235.00 – 200

Distanze progressive	Quote terreno	Distanze parziali
24.88	247.96	4.96
29.84	273.76	3.34
33.18	240.90	1.00
34.18	240.90	2.44
36.62	244.84	6.05
42.67	250.00	


Sezione 16

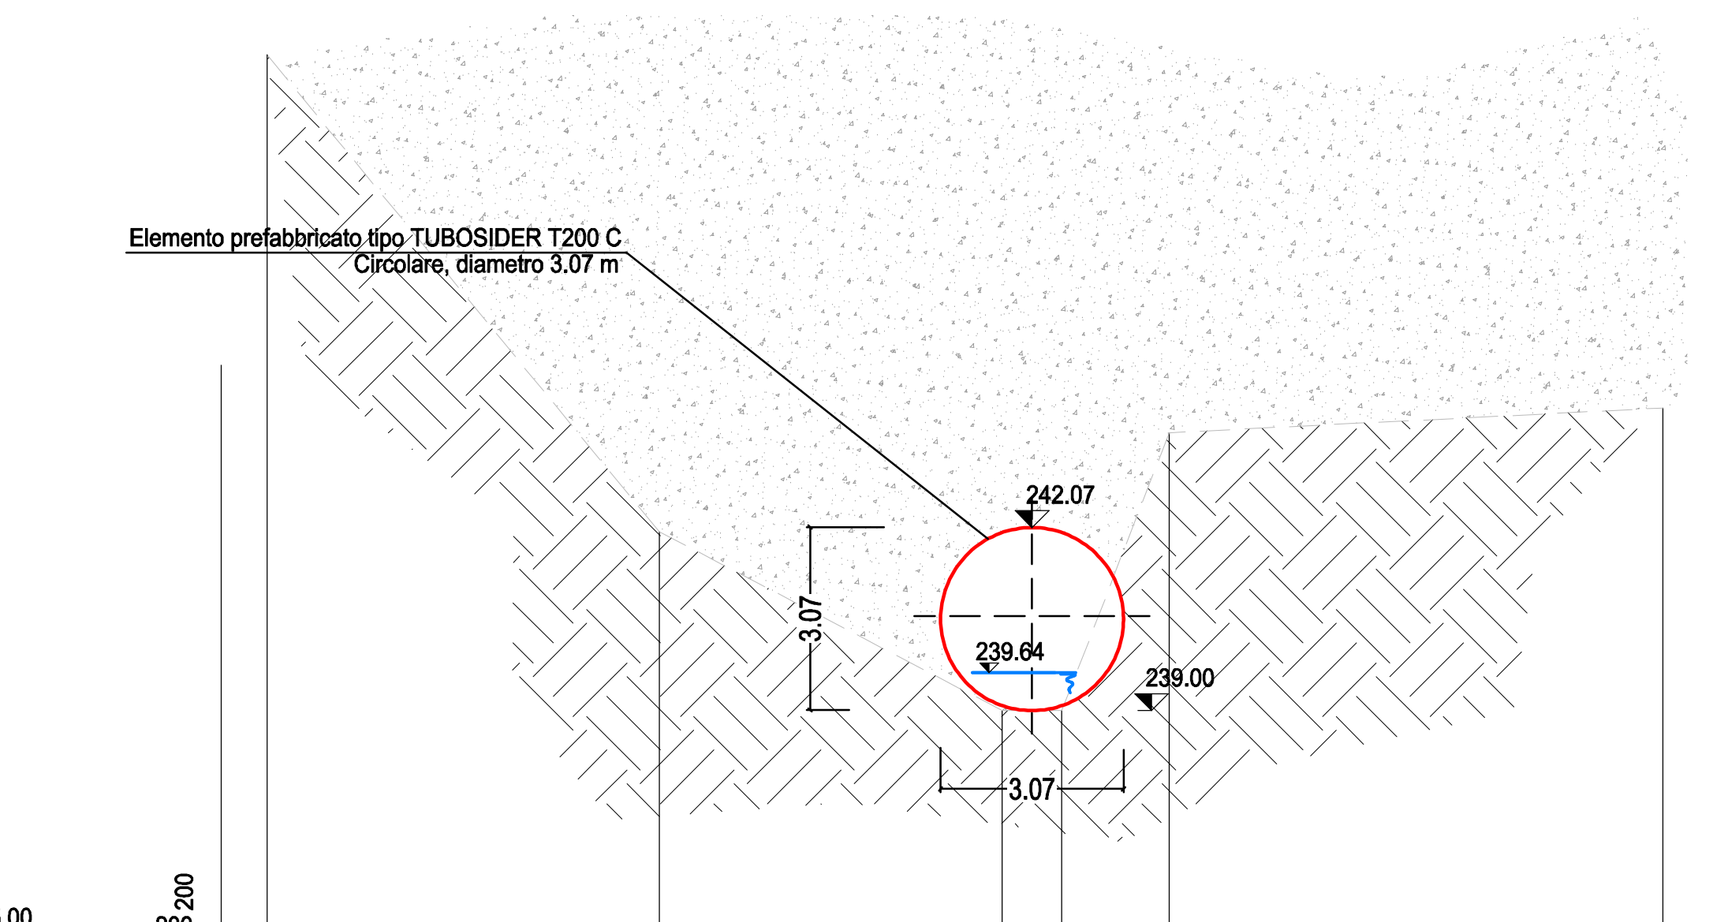

Quota di riferimento 235.00 – 200

Distanze progressive	Quote terreno	Distanze parziali
21.55	247.96	6.58
28.13	273.76	5.75
33.88	239.00	1.00
34.88	239.00	1.80
36.68	243.66	8.28
44.96	244.08	


Sezione 15

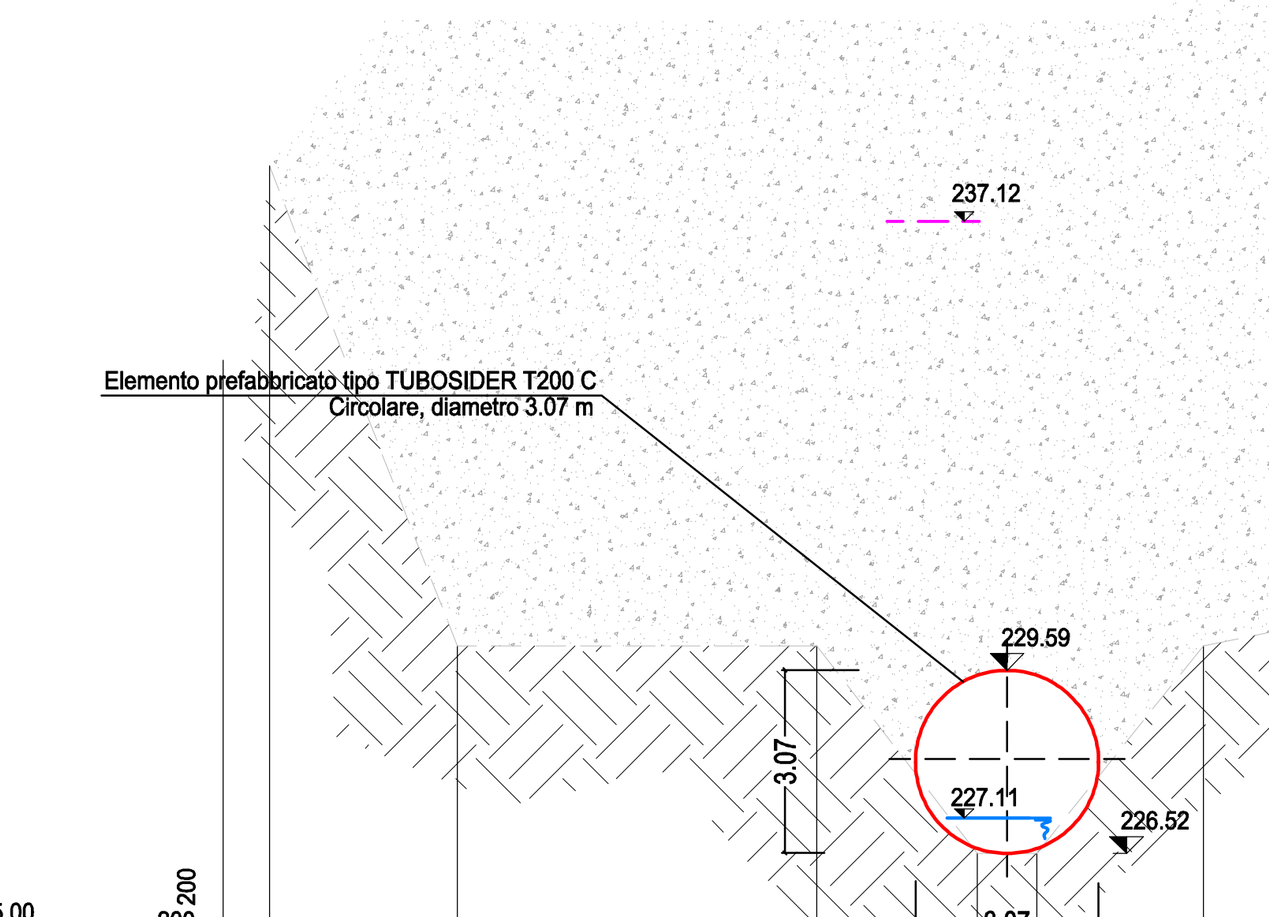

Quota di riferimento 225.00 – 200

Distanze progressive	Quote terreno	Distanze parziali
20.83	238.05	3.15
23.97	230.00	6.03
30.00	230.00	2.69
32.69	226.52	1.00
33.69	226.52	2.78
36.48	230.00	3.84
40.32	231.36	


Sezione 14

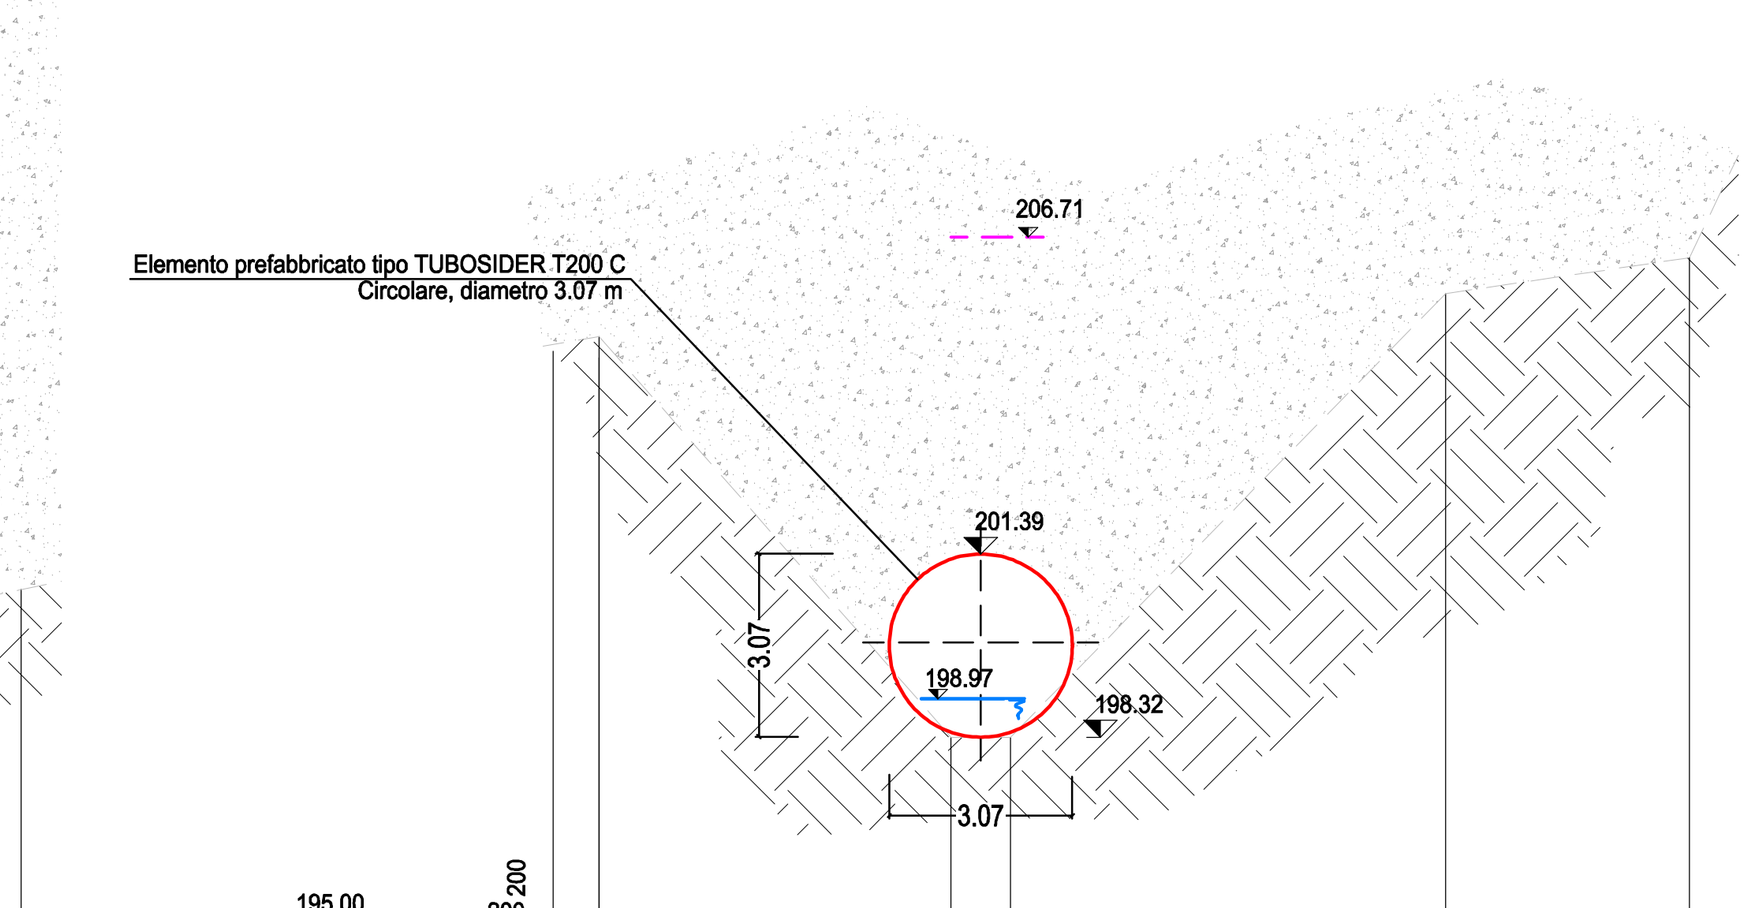

Quota di riferimento 195.00 – 200

Distanze progressive	Quote terreno	Distanze parziali
30.81	205.04	5.90
36.71	198.32	1.00
37.71	198.32	7.30
45.01	205.76	4.09
49.10	206.36	


Sezione 13

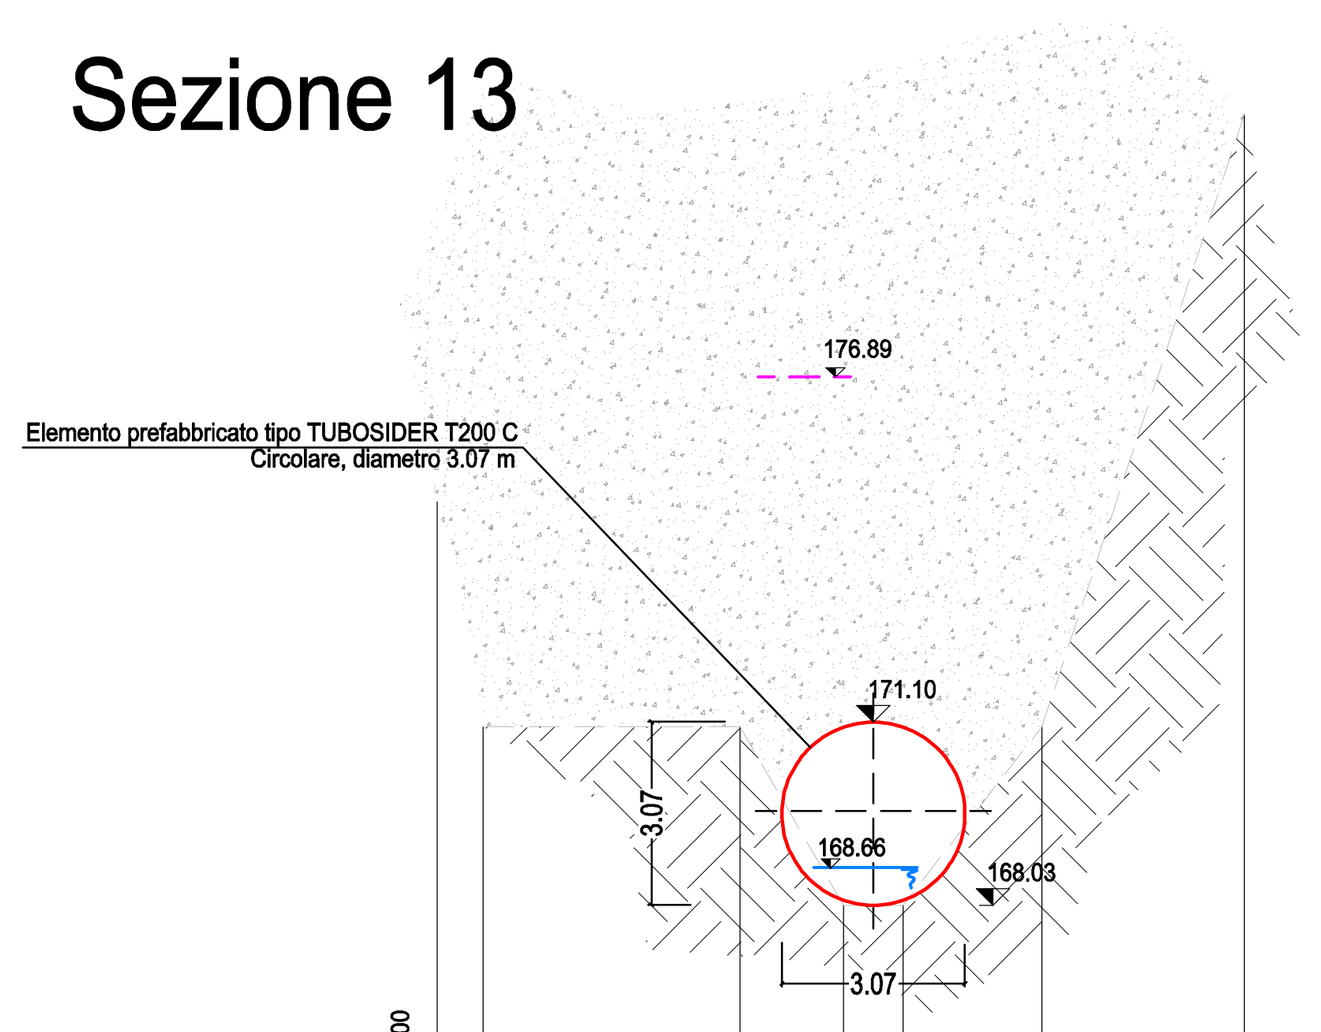

Quota di riferimento 165.00 – 200

Distanze progressive	Quote terreno	Distanze parziali
29.44	171.03	4.31
33.75	171.03	1.74
35.49	168.03	1.00
36.49	168.03	2.33
38.82	171.03	3.39
42.21	181.29	


Sezione 12.9

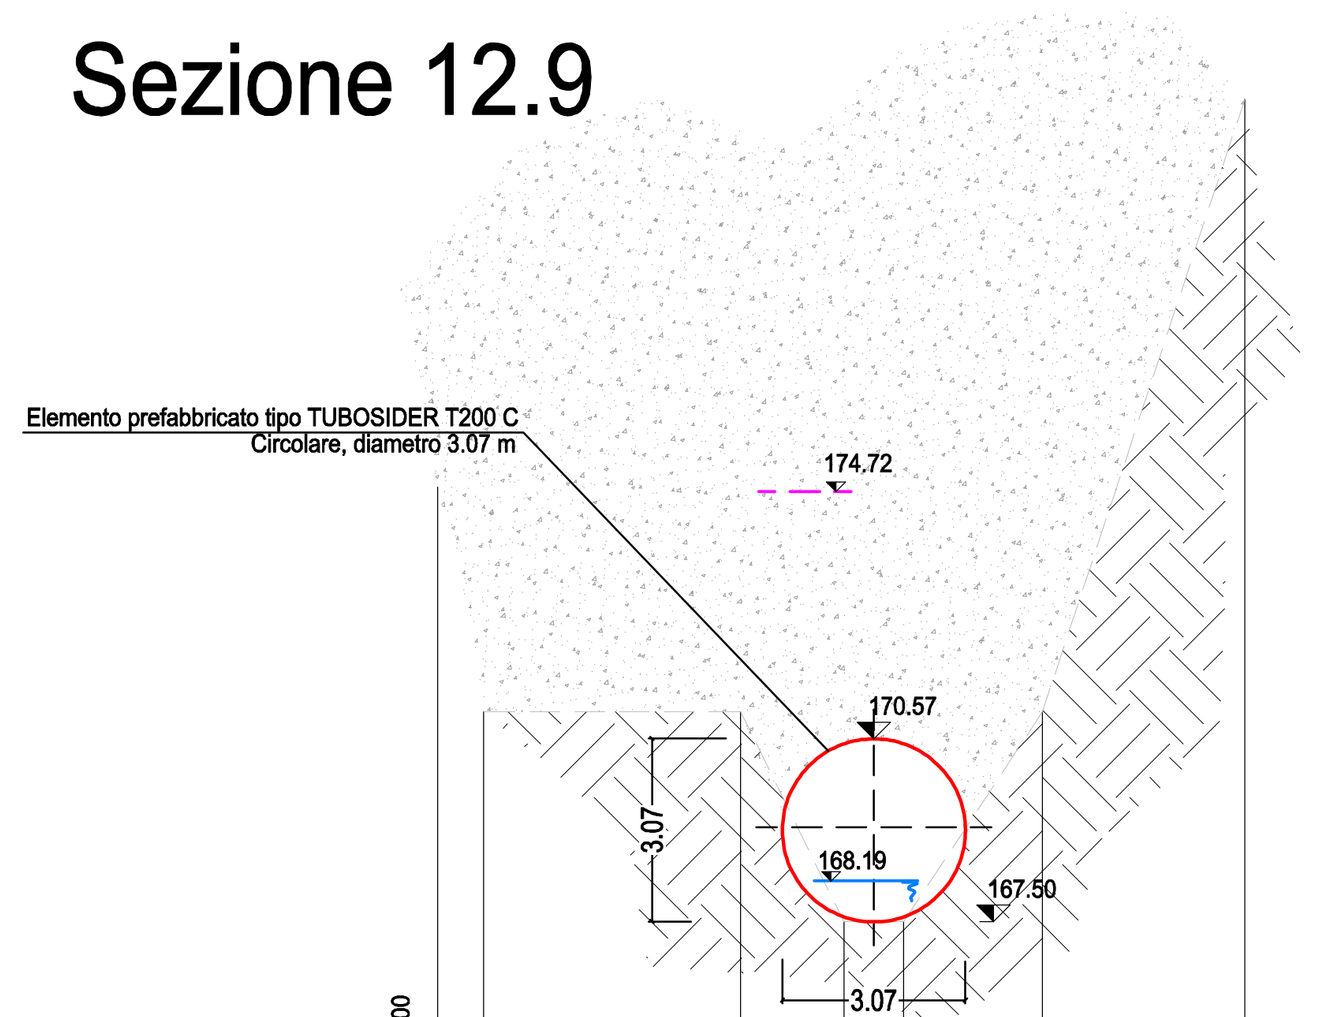

Quota di riferimento 165.00 – 200

Distanze progressive	Quote terreno	Distanze parziali
29.44	171.03	4.31
33.75	171.03	1.74
35.49	167.50	1.00
36.49	167.50	2.33
38.82	171.03	3.39
42.21	181.29	


Sezione 12

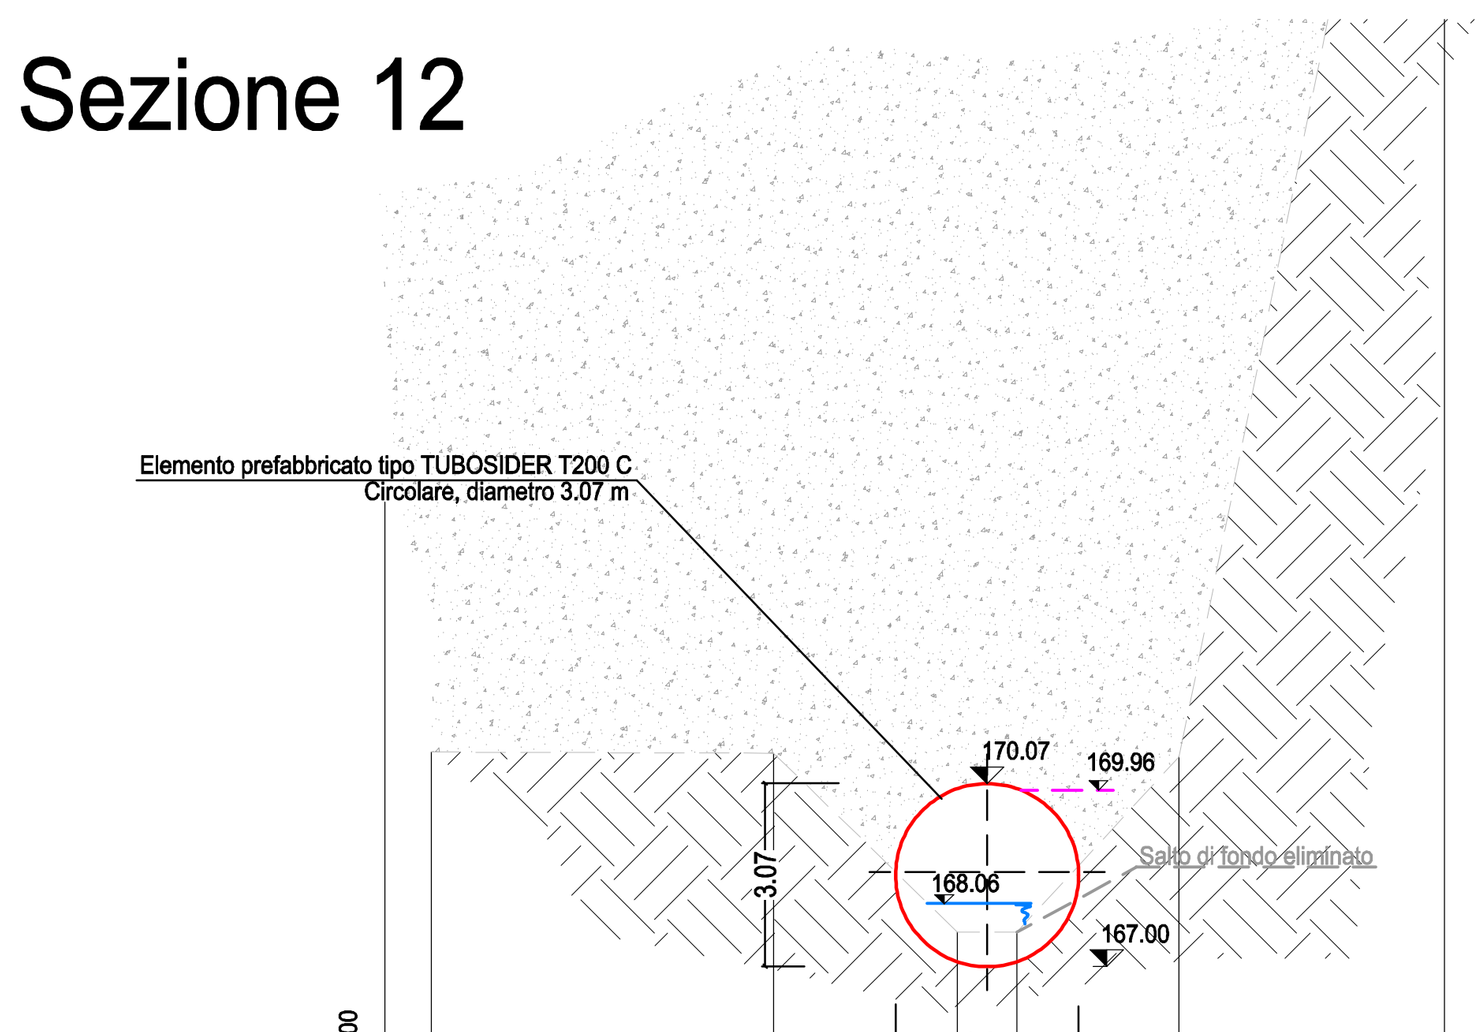

Quota di riferimento 165.00 – 200

Distanze progressive	Quote terreno	Distanze parziali
22.96	170.58	5.75
28.71	170.58	3.08
31.79	167.58	1.00
32.79	167.58	2.72
35.51	170.52	4.45
39.96	171.03	


Sezione 11

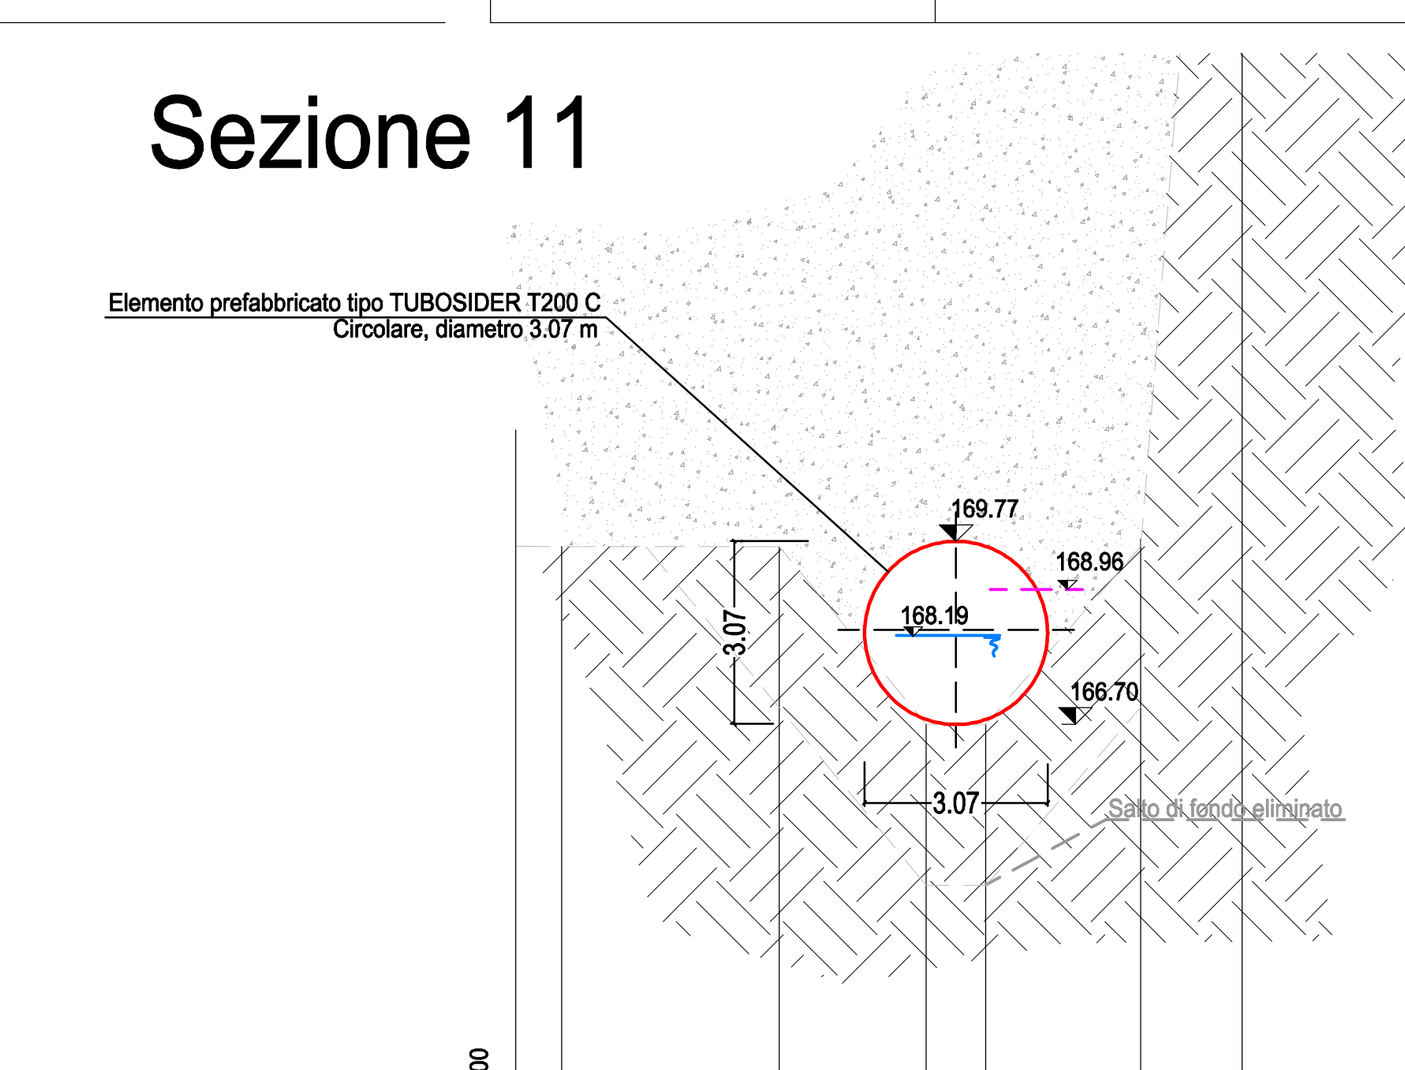

Quota di riferimento 160.00 – 200

Distanze progressive	Quote terreno	Distanze parziali
25.60	169.68	3.65
29.24	169.68	2.46
31.71	166.70	1.00
32.71	166.70	2.60
35.31	169.69	1.70
37.01	191.06	

Sezione 10.5

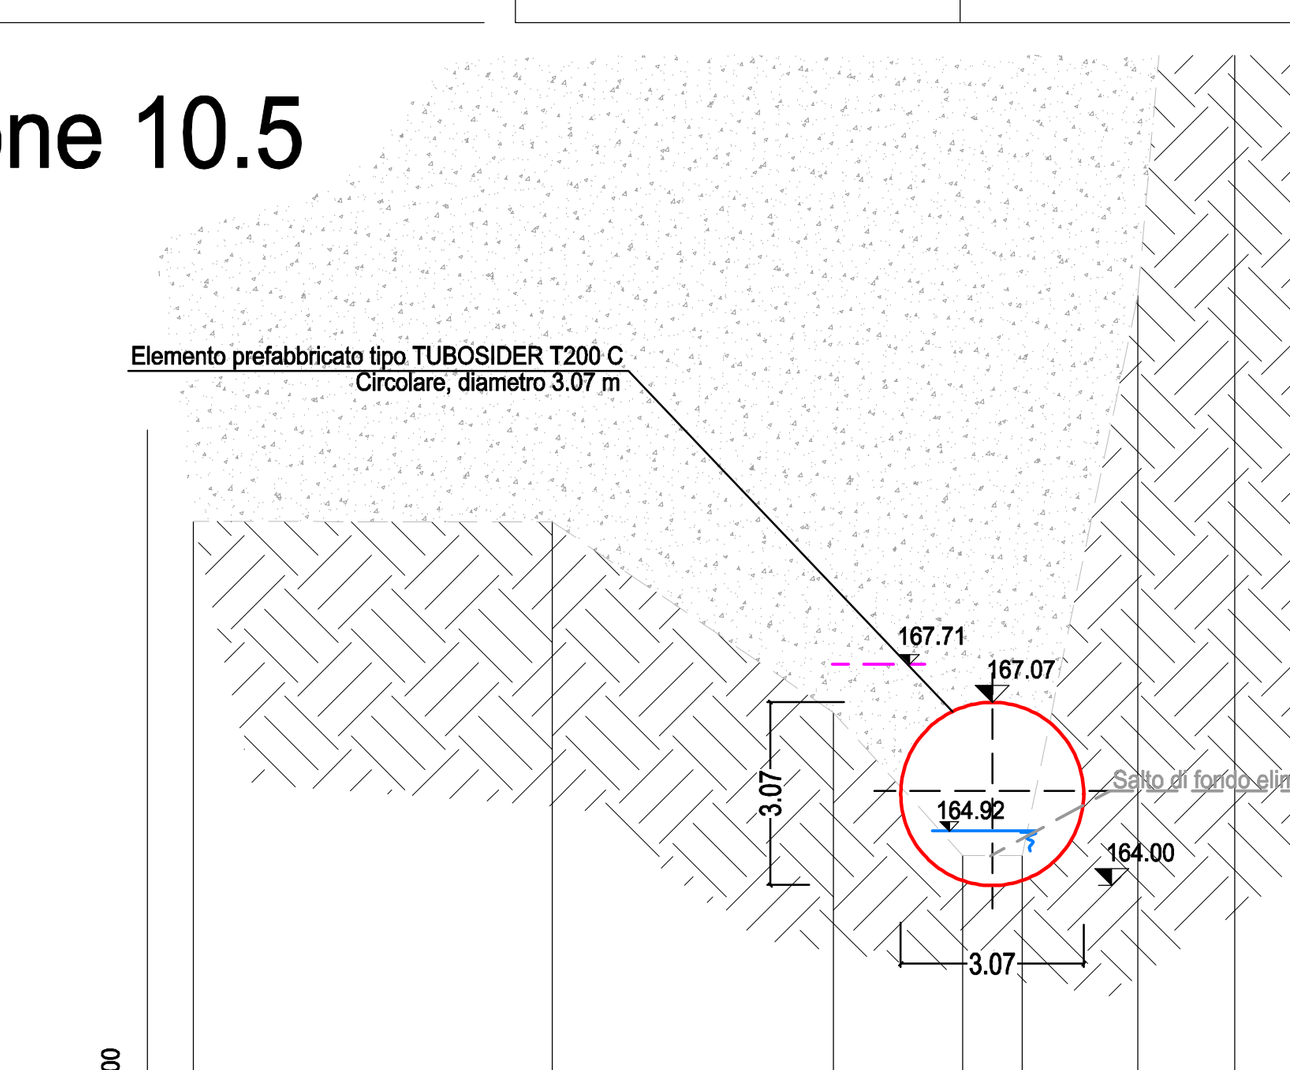


Quota di riferimento 160.00 – 200

Distanze progressive	Quote terreno	Distanze parziali
21.19	170.10	6.02
27.21	170.10	4.72
31.93	166.90	2.16
34.09	164.50	1.00
35.09	164.50	1.94
37.03	173.89	1.63
38.66	192.47	

LEGENDA

- Scogliere
- Terreno
- Ricoprimento tombinatura
- Profilo terreno
- Sezione idraulica
- Traccia salti di fondo monte/valle
- 185.43 Livello pelo libero [m] Tr = 200 anni
- 185.67 Carico totale H [m] Tr = 200 anni


Sezione 10

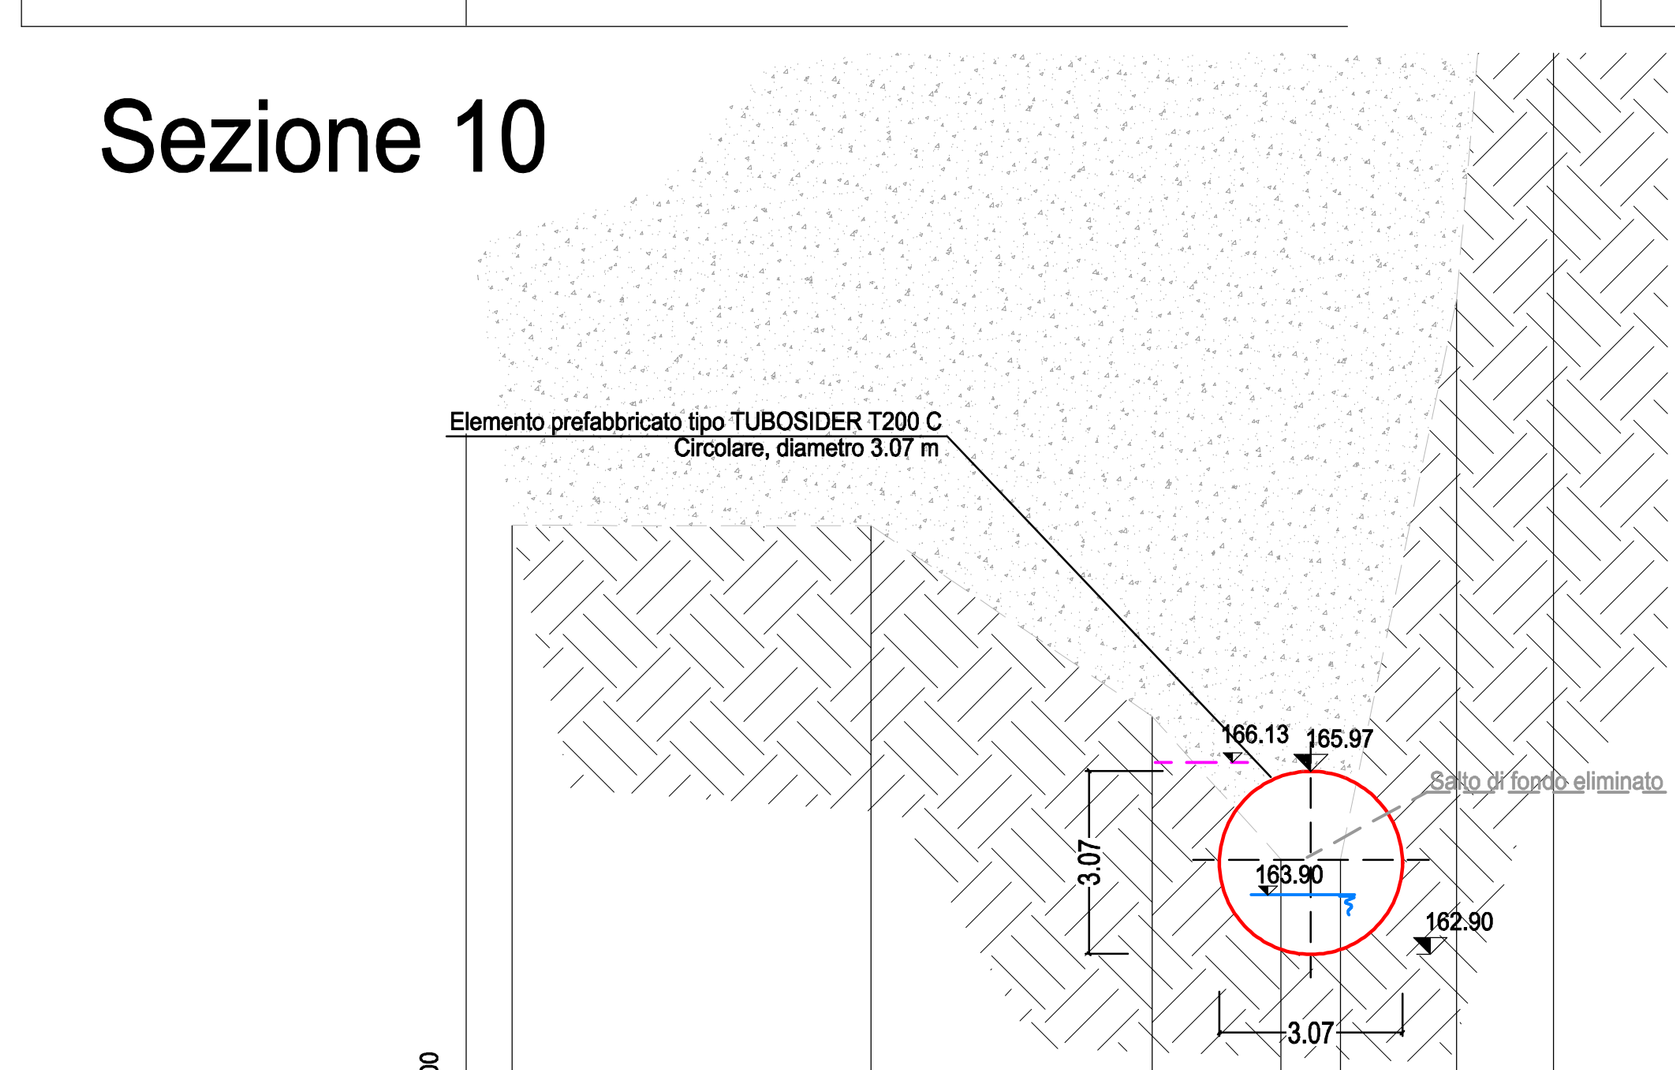

Quota di riferimento 160.00 – 200

Distanze progressive	Quote terreno	Distanze parziali
21.19	170.10	6.02
27.21	170.10	4.72
31.93	166.90	2.16
34.09	164.50	1.00
35.09	164.50	1.94
37.03	173.89	1.63
38.66	192.47	


Sezione 9

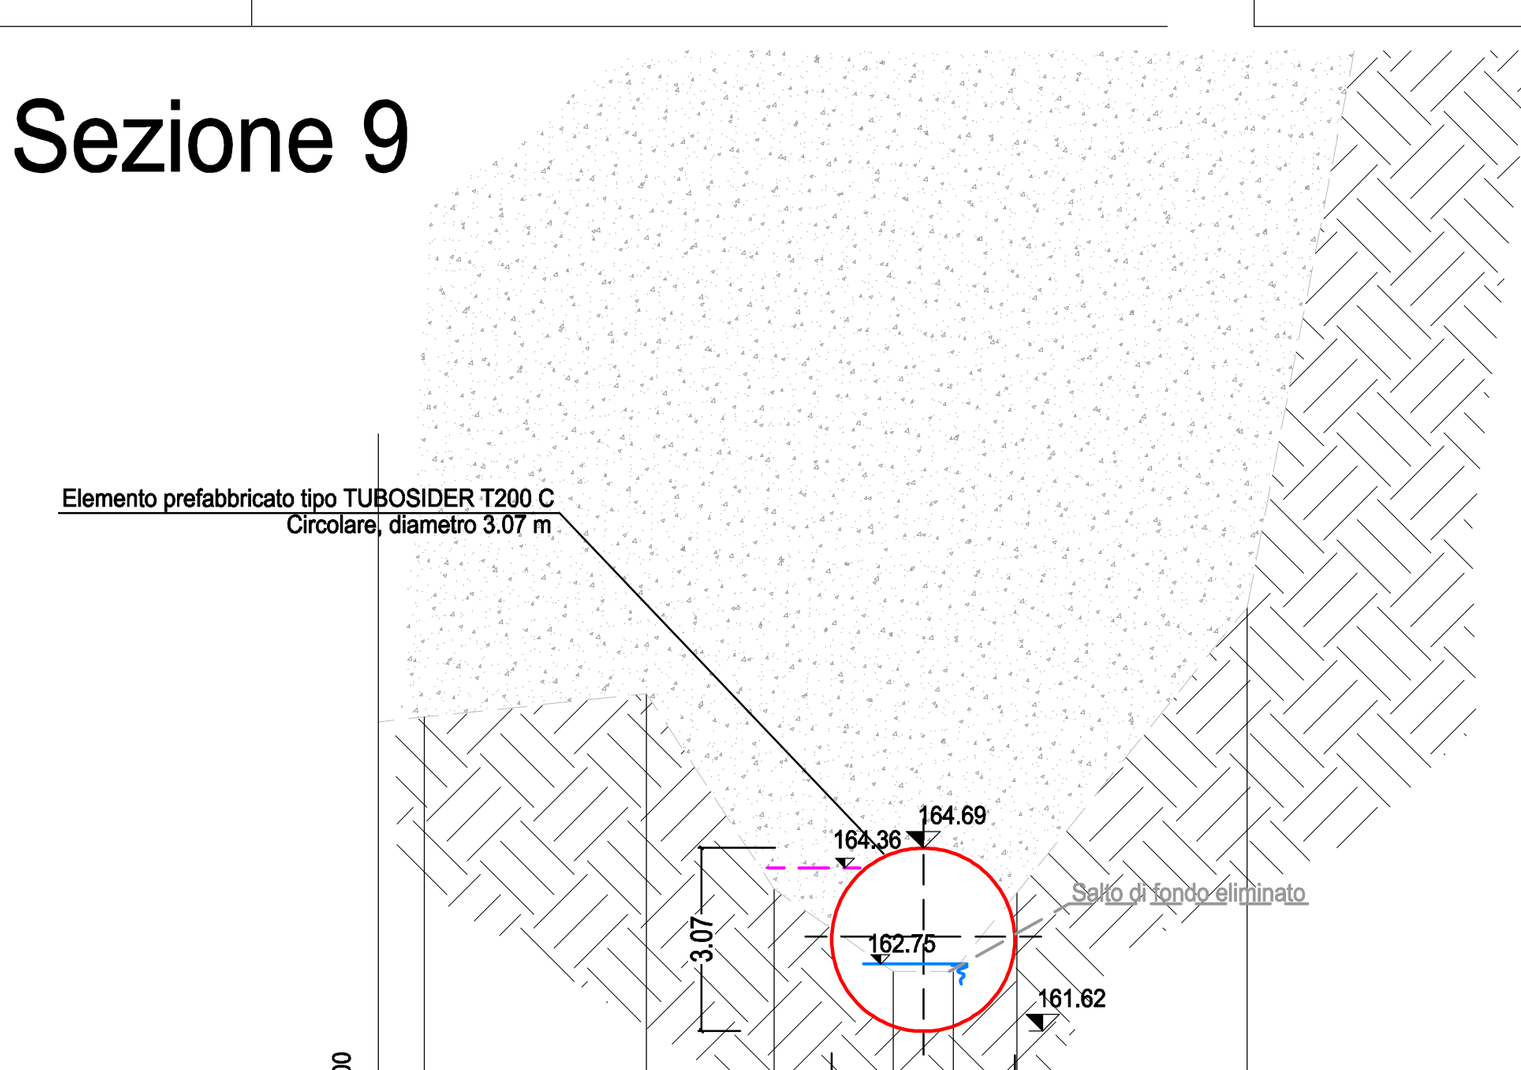

Quota di riferimento 160.00 – 200

Distanze progressive	Quote terreno	Distanze parziali
22.04	166.89	3.73
25.77	167.28	2.14
27.91	163.95	2.00
29.91	162.62	1.00
30.91	162.62	1.07
31.98	163.95	3.86
35.84	168.73	5.08
40.92	195.09	


Sezione 8

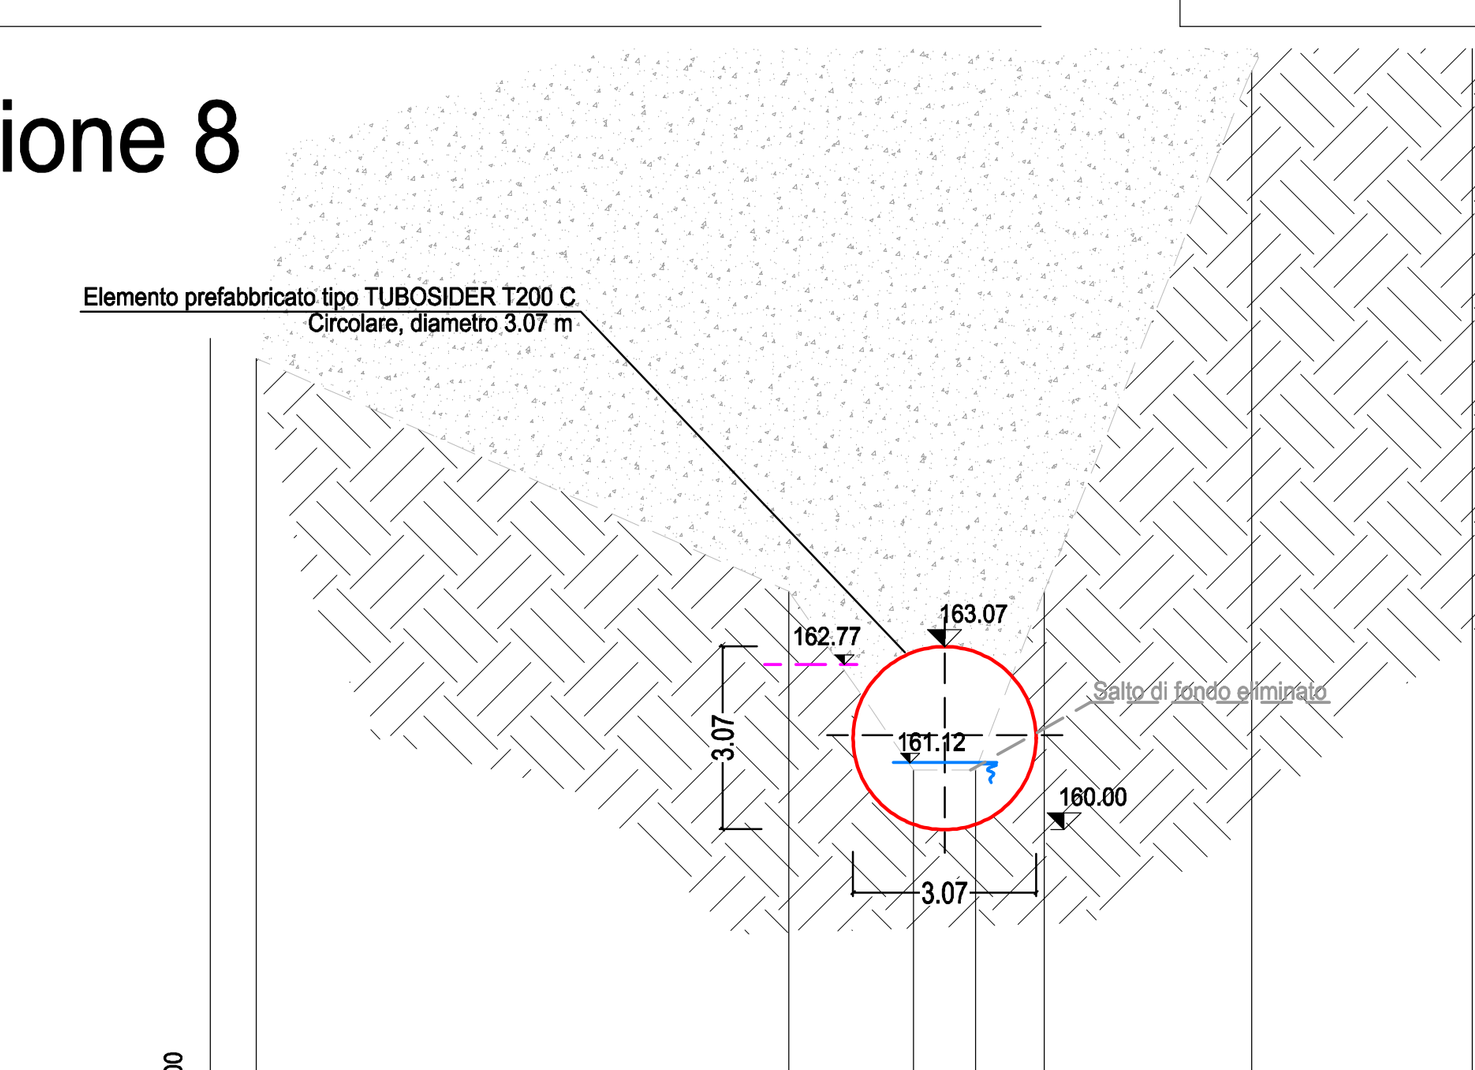

Quota di riferimento 155.00 – 200

Distanze progressive	Quote terreno	Distanze parziali
26.52	167.91	8.94
35.46	164.00	2.09
37.55	161.00	1.04
38.59	161.00	1.15
39.74	164.00	3.48
43.22	172.72	3.69
46.92	180.00	


Sezione 7

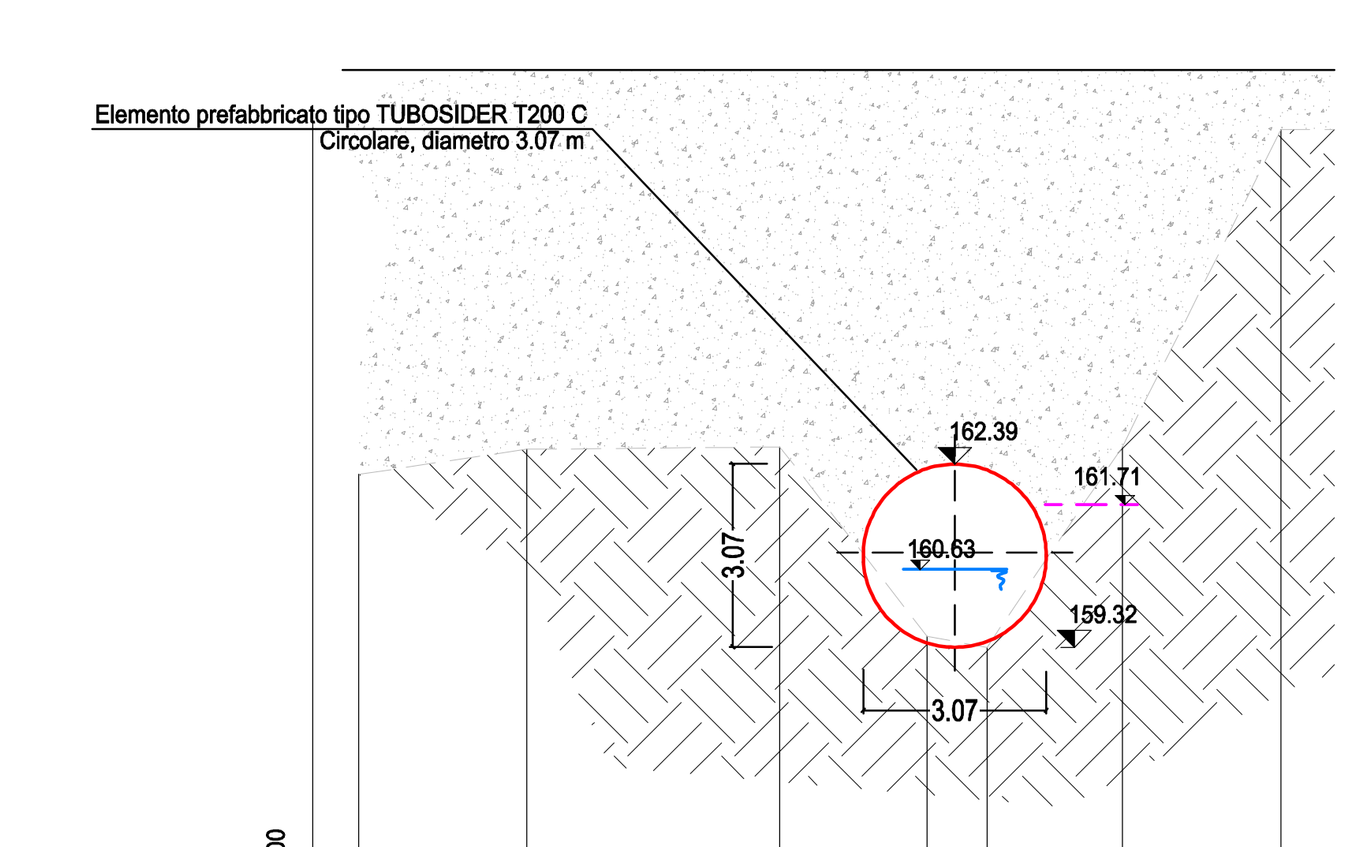

Quota di riferimento 155.00 – 200

Distanze progressive	Quote terreno	Distanze parziali
19.52	162.22	2.82
22.34	162.64	4.25
26.59	162.68	2.47
29.06	159.50	1.00
30.06	159.32	2.27
32.33	162.72	2.66
34.99	168.00	


Sezione 6.1M

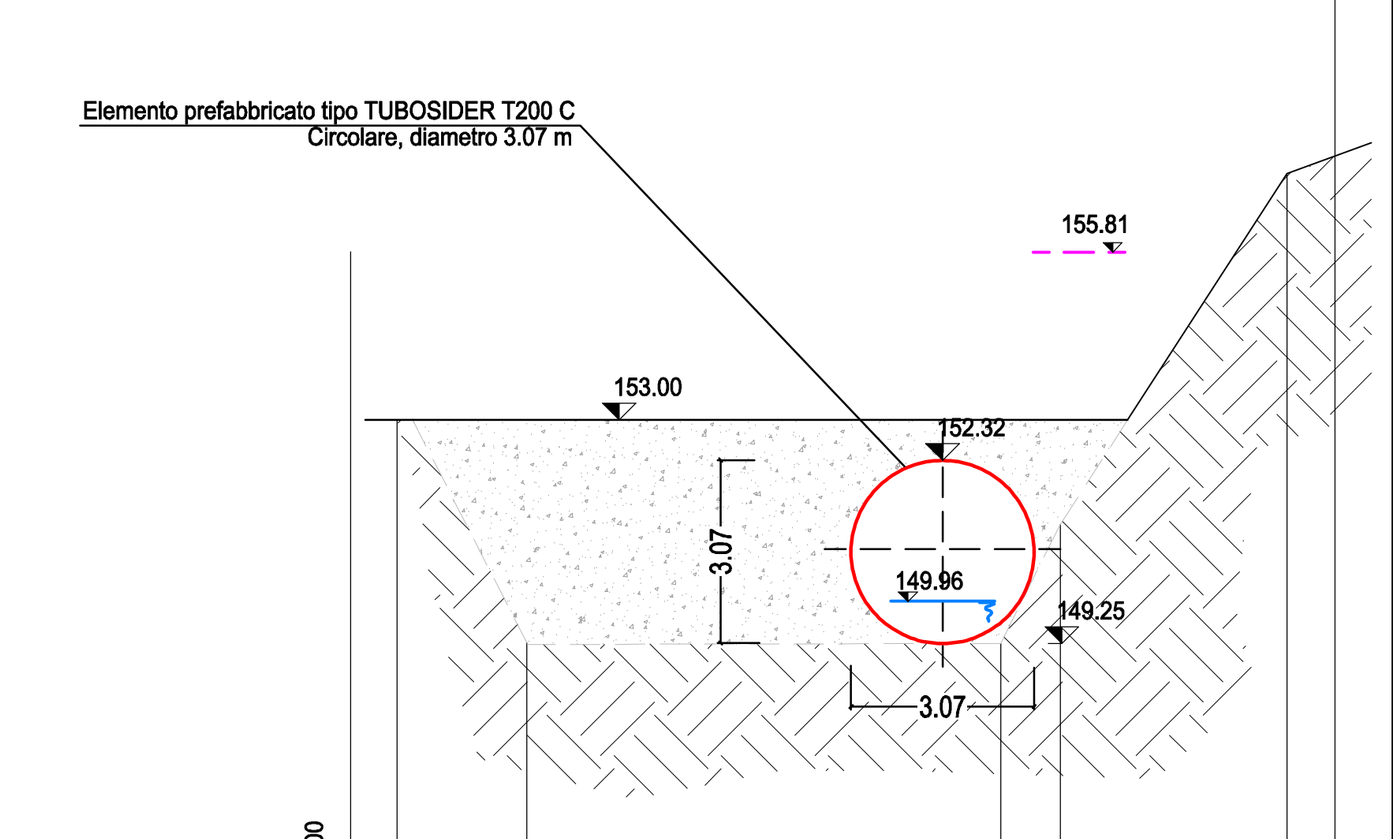

Quota di riferimento 145.00 – 200

Distanze progressive	Quote terreno	Distanze parziali
24.23	153.00	2.17
26.41	149.25	7.95
34.36	149.25	1.00
35.36	151.22	3.80
39.16	157.13	


Sezione 6.1V

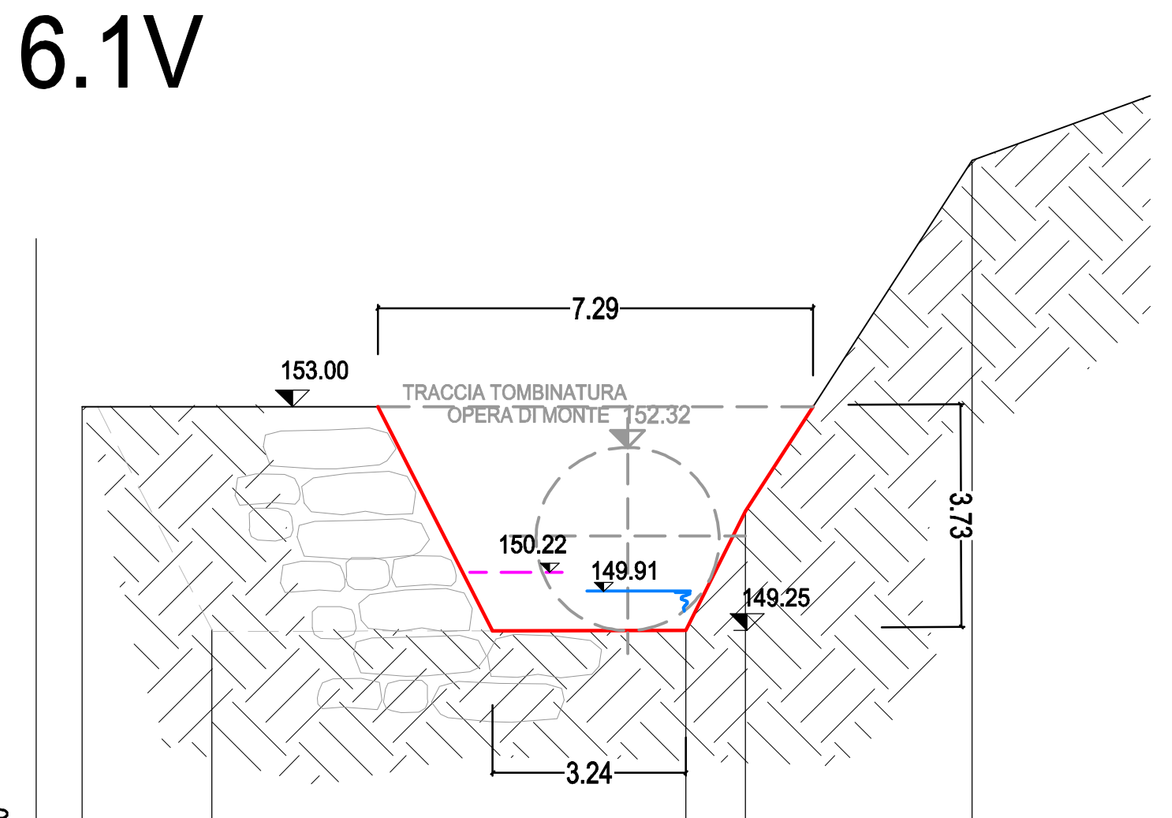

Quota di riferimento 145.00 – 200

Distanze progressive	Quote terreno	Distanze parziali
24.23	153.00	2.17
26.41	149.25	7.95
34.36	149.25	1.00
35.36	151.22	3.80
39.16	157.13	


Sezione 6

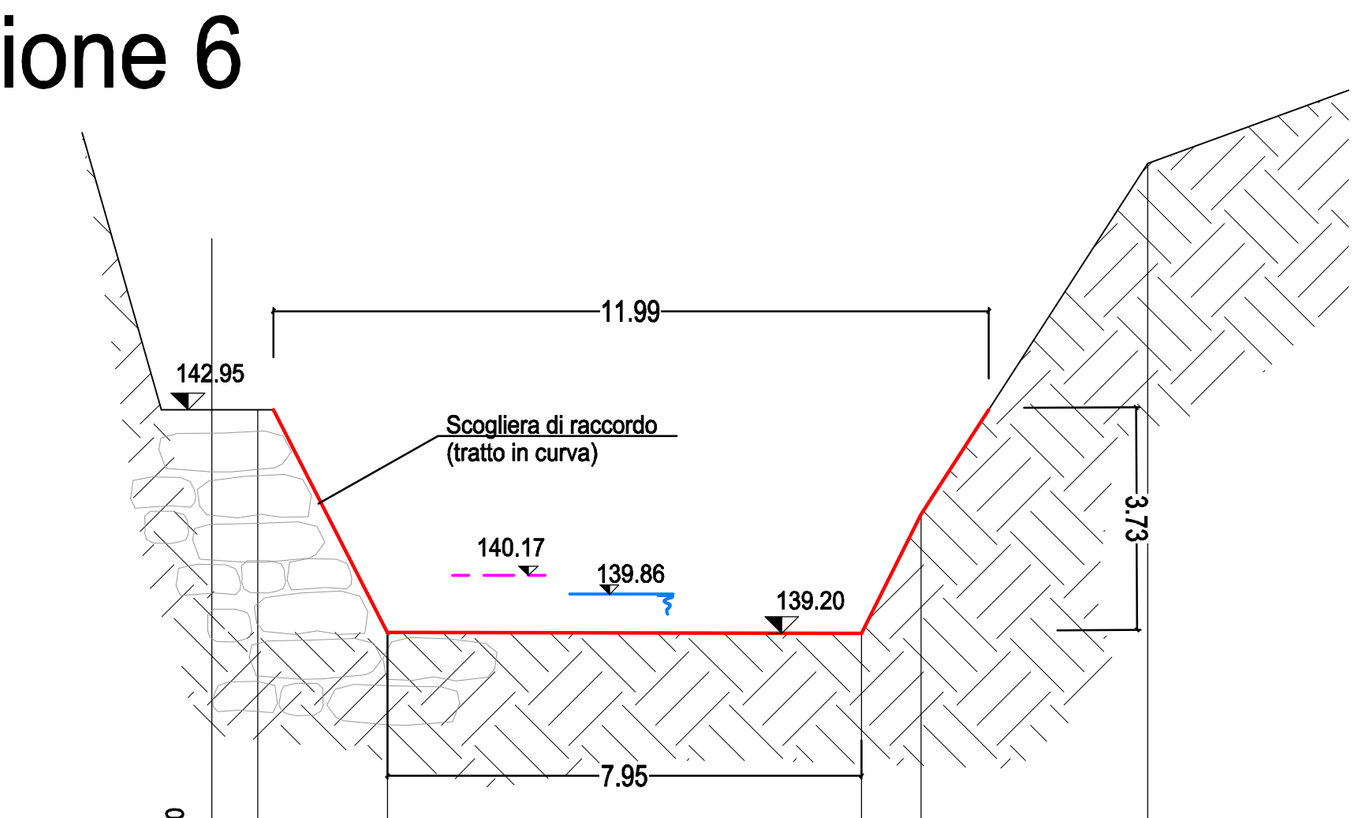

Quota di riferimento 135.00 – 200

Distanze progressive	Quote terreno	Distanze parziali
24.23	142.95	2.17
26.41	139.20	7.95
34.36	139.20	1.00
35.36	141.20	3.80
39.16	147.08	


Sezione 5

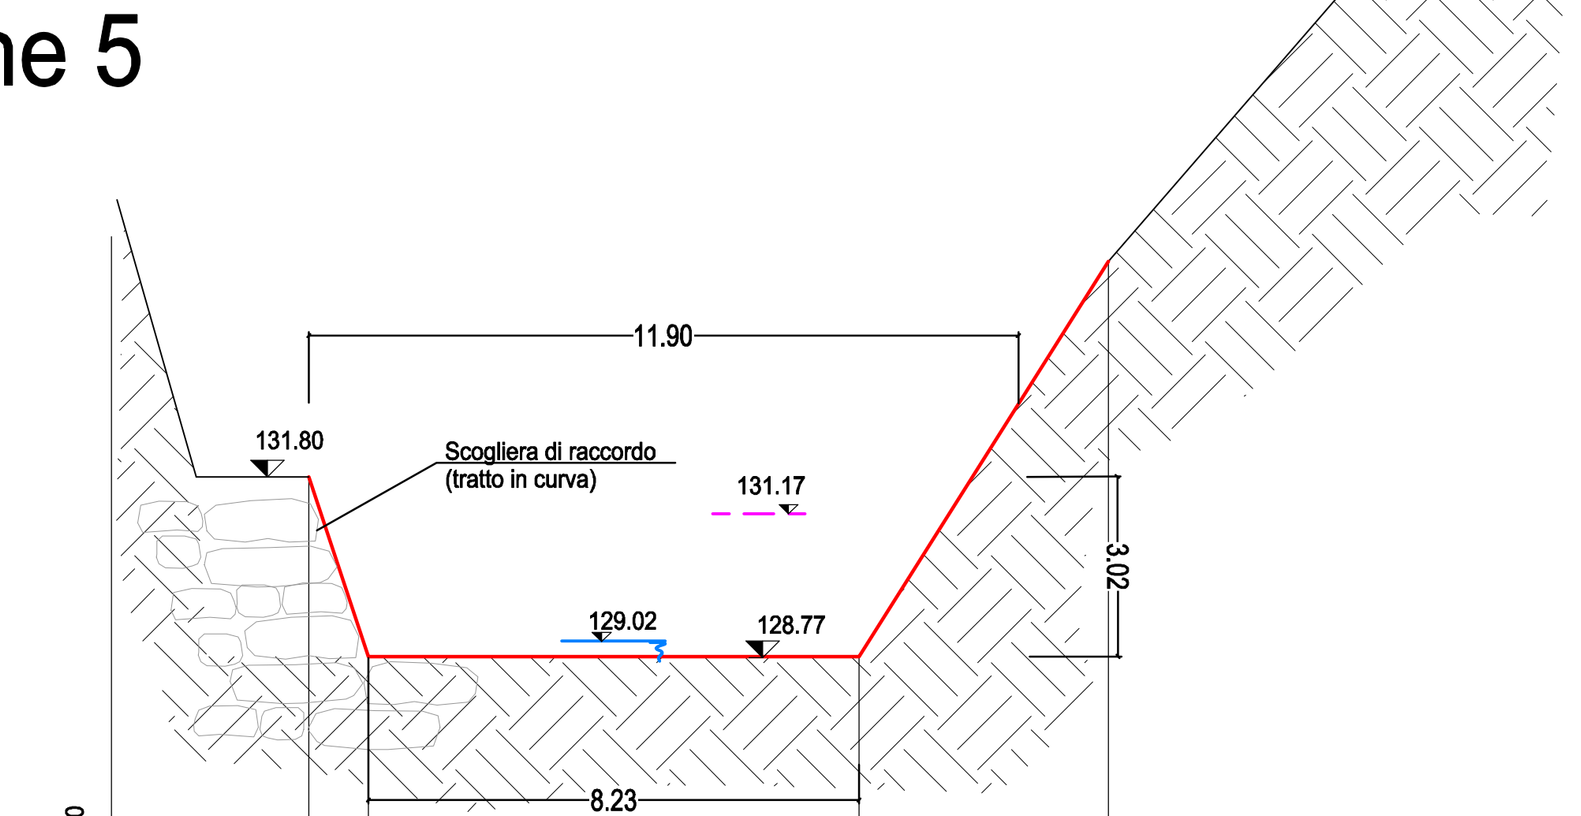

Quota di riferimento 125.00 – 200

Distanze progressive	Quote terreno	Distanze parziali
19.23	131.80	1.00
20.23	128.77	8.23
28.46	128.77	4.18
32.64	135.40	8.03
40.67	154.67	


Sezione 4

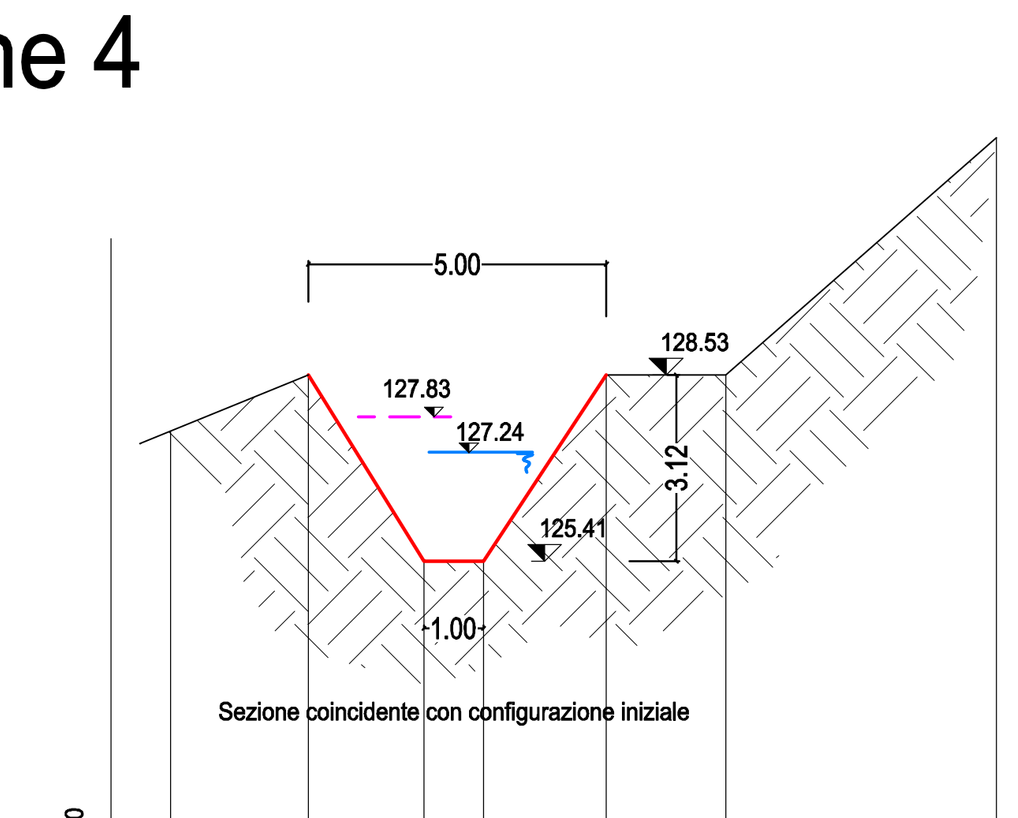

Quota di riferimento 120.00 – 200

Distanze progressive	Quote terreno	Distanze parziali
28.14	127.59	2.31
30.45	128.53	1.94
32.39	125.41	1.00
33.39	125.41	2.06
35.45	128.53	2.00
37.45	128.53	4.54
41.99	132.51	

Sezione 3

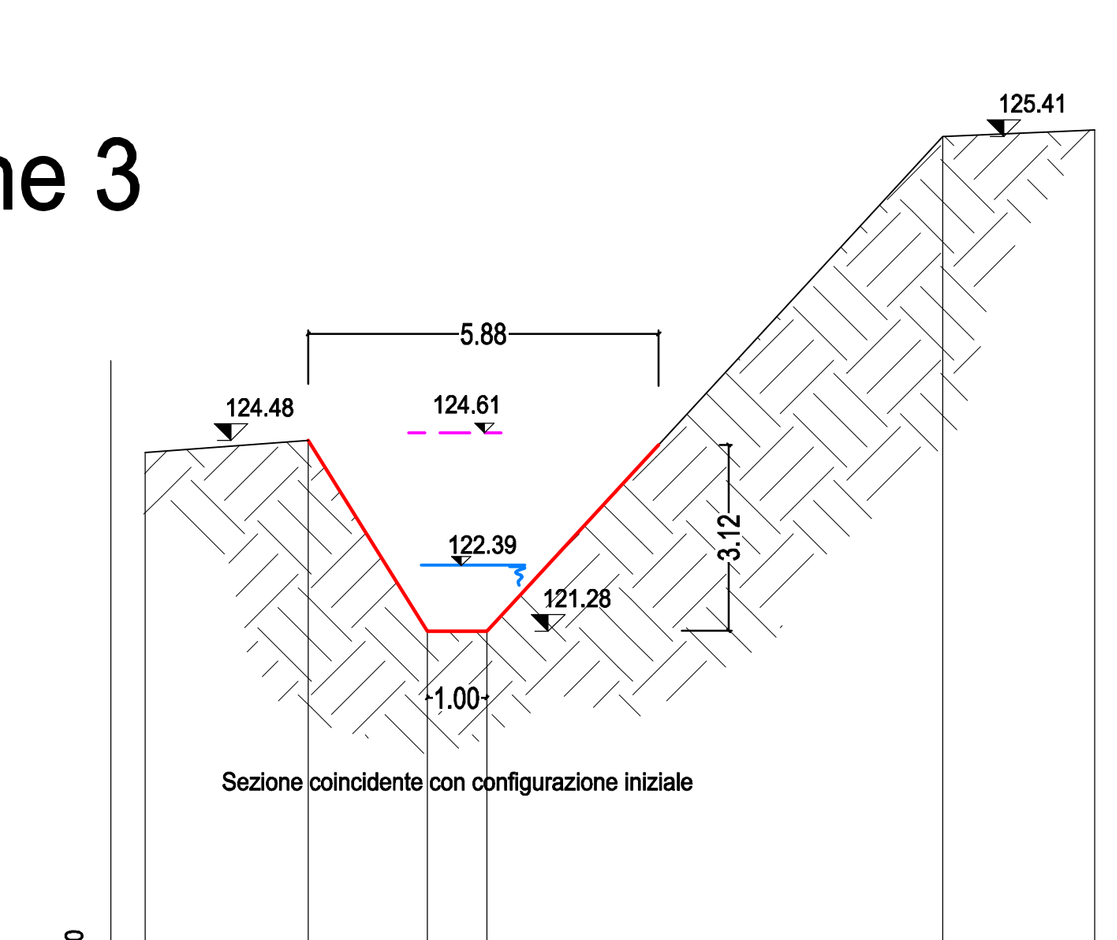


Quota di riferimento 115.00 – 200

Distanze progressive	Quote terreno	Distanze parziali
34.14	124.28	2.74
36.88	124.48	2.00
38.88	121.28	1.00
39.88	121.28	7.64
47.52	129.58	2.55
50.08	129.69	

Comune di Castelbianco

Provincia di Savona

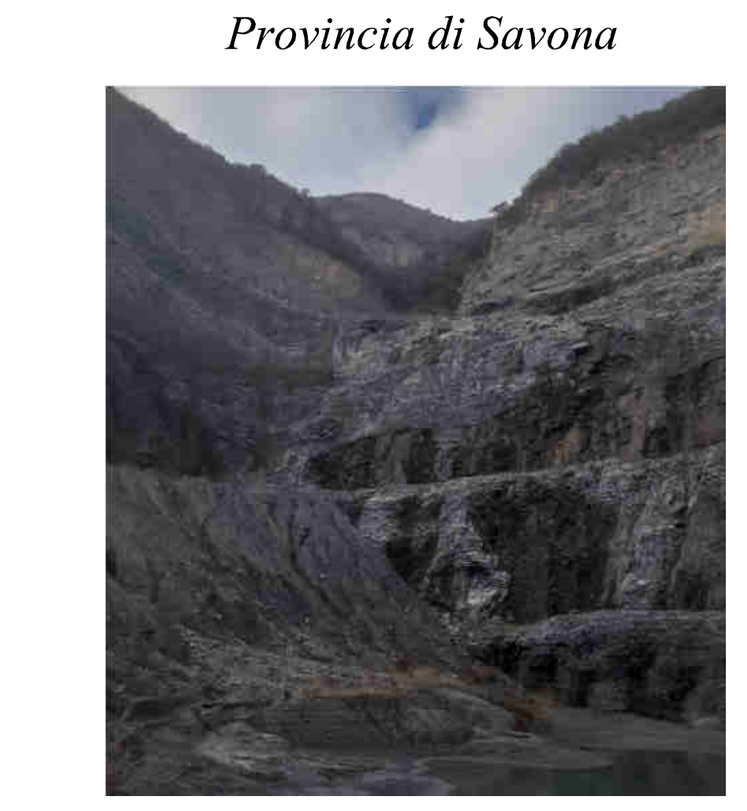

CAVA PENNAVAIRE, COMUNE DI CASTELBIANCO (SV) – ISTANZA, AI SENSI DELLA L.R. N. 12/2012 E S.M.I., FINALIZZATA ALL'AUTORIZZAZIONE DEL PROGRAMMA DI COLTIVAZIONE E ALL'ESERCIZIO DELL'ATTIVITÀ ESTRATTIVA IN CONFORMITÀ AL P.T.R.A.C. APPROVATO CON D.C.R. N. 7/2020

COMMITTENTE

IMPRESA Tre Torri
Via al Piemonte 19
17031 Albenga (SV)

PROGETTISTI INCARICATI:

Ing. Roberto Desalvo - StAigeS Ingegneria S.r.l.
Corso Italia 22/6 - 17100 Savona

Dott. Ing. Giovanni DE CICCO

Dott. Fabio Palazzo
Dottore Agronomo, Guida Alpina-maestro di alpinismo
Landscape & Mountain design & planning
Via XX Settembre 28 10A - 16121 Genova

Studio Associato di Geologia Tecnica
di Canavero & Santini
Piazza Diaz 11/5 - 17100 Savona
tel 019813843 - 0192051420
e-mail: geolab@studiogeolab.it
website: www.studiogeolab.it

DOTT. ING. SILVIO DE AMBROGGI
ORDINE DEGLI INGEGNERI DELLA PROVINCIA DI SAVONA N°1830
VIA SS. GIACOMO E FILIPPO 1-B/4, 17015 CELLE LIGURE (SV)
TELEFONO: 3392121891 - E-MAIL: silvio.de.ambroggi@gmail.com

REV.	DATA	DESCRIZIONE
00	LUGLIO 2024	PRIMA EMISSIONE

TAVOLA 16

SEZIONI ALVEO TEMPORANEO RIO CROSU

Scala 1:200

Firmato digitalmente da
Silvio De Ambroggi
O = Ordine degli Ingegneri della Provincia di Savona
C = IT
Data e ora della firma: 07/08/2024 15:27:55