

PROFILO RIO CROSU - SISTEMAZIONE FINALE

Scala 1:500

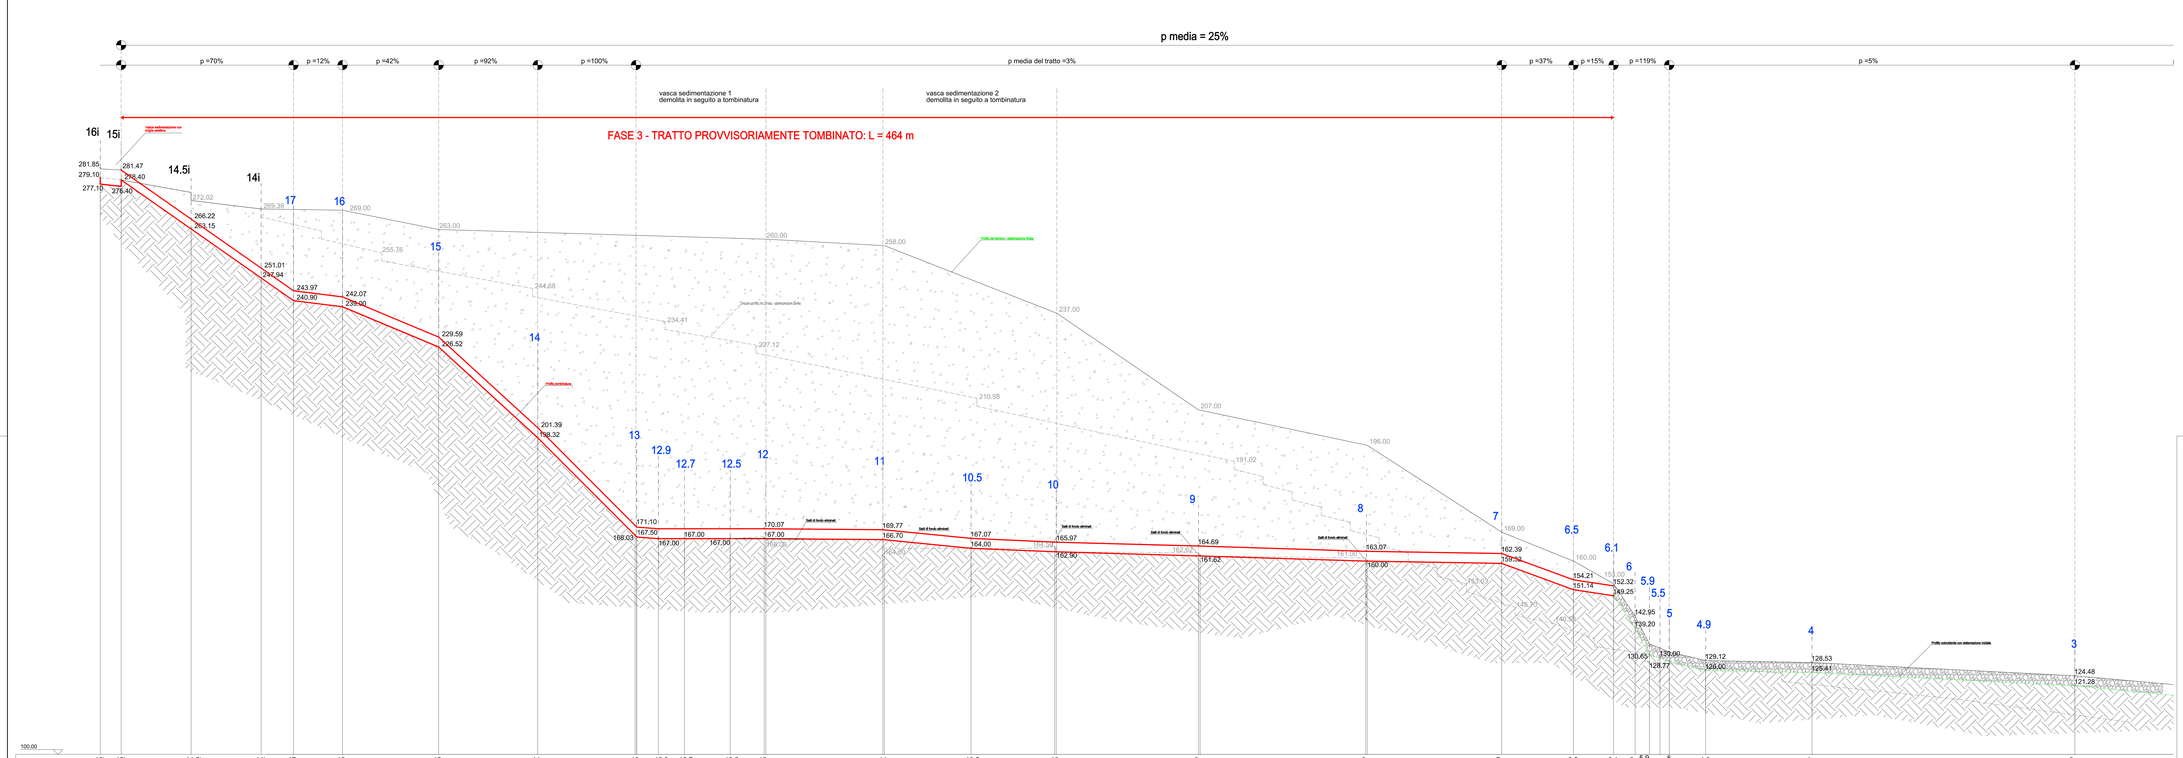

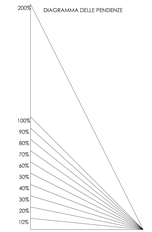

LEGENDA

- Scogliere
- Terreno
- Ricoprimento tombinatura
- Profilo coincidente con fase di sistemazione iniziale
- Profilo fase 3 - sistemazione temporanea tratto tombinato

Sezioni	16i	15i	14.5i	14i	17	16	15	14	13	12.9	12.7	12.5	12	11	10.5	10	9	8	7	6.5	6.1	6	5.9	5.5	5	4.9	4	3
Dist. Parziali	6.50		21.73		21.73		10.05	15.22	29.85		30.78		30.23	0.80	6.72	8.10	14.22	10.56	37.34		26.88		26.44		44.67		51.92		41.75		22.28		12.46	6.68	4.45	3.26	2.66	11.32	33.03		81.63	
Dist. Progressive	0.00	6.50	28.23		49.95	60.00	75.23		105.08		135.86		166.09	166.89	173.61	181.71	195.93	206.49	243.83		270.71		297.15		341.82		393.74		435.49		457.77		470.23	476.91	481.36	484.62	487.27	498.59	531.62		613.25	
Quote terreno	279.10	278.40	263.15		249.34	243.90	239.00		229.52		199.32		169.07	168.03	167.50	167.00	167.00	167.00	170.07		166.70		164.00		165.97		164.69		163.07		162.39		154.21	151.14	143.25	142.95	139.20	130.65	129.12		124.48	
Quote pelo libero Tr = 200	281.85	281.47	266.22		251.01	243.97	242.07		229.59		201.39		171.10	169.77	169.77	169.77	169.77	169.77	169.77		169.77		167.07		167.07		164.69		163.07		162.39		154.21	151.14	143.25	142.95	139.20	130.65	129.12		124.48	
Quote sponda dx-sin	281.85	281.47	266.22		251.01	243.97	242.07		229.59		201.39		171.10	169.77	167.27	167.27	167.27	167.27	169.77		166.77		164.07		165.97		164.69		163.07		162.39		154.21	151.14	143.25	142.95	139.20	130.65	129.12		124.48	
Quote carico totale H	286.01	285.63	270.38		255.17	248.13	246.23		233.75		205.55		175.26	173.93	173.43	173.43	173.43	173.43	175.93		173.43		170.73		172.63		171.25		169.63		168.95		160.77	157.70	149.81	149.51	145.76	137.21	135.68		131.04	



Comune di Castelbianco

Provincia di Savona



CAVA PENNAVAIRE, COMUNE DI CASTELBIANCO (SV) – ISTANZA, AI SENSI DELLA L.R. N. 12/2012 E S.M.I., FINALIZZATA ALL'AUTORIZZAZIONE DEL PROGRAMMA DI COLTIVAZIONE E ALL'ESERCIZIO DELL'ATTIVITÀ ESTRATTIVA IN CONFORMITÀ AL P.T.R.A.C. APPROVATO CON D.C.R. N. 7/2020

COMMITTENTE

IMPRESA Tra Turi
Via al Piemonte 19
17031 Albenga (SV)

PROGETTISTI INCARICATI

Ing. Roberto Desalvo - StAigeS Ingegneria S.r.l.
Via Cavour 32/4 - 17031 Albenga
StAIgeS

Studio Associato di Geologia Tecnica
Via Cavour 32/4
17031 Albenga (SV)
GEOLAB

Dott. Ing. Giovanni DE CICCO

Dott. Fabio Palazzo

DOTT. ING. SILVIO DE AMBROGGI
Ordinal sezio. Inscrivable della a Provincia di Savona N°1830
Via Cavour 32/4 - 17031 Albenga (SV) - Tel. e fax 0182 51 81 81
Tel. privato: 339/63 73 951 - E-mail: silvio.de.ambrogi@gmail.com

REV.	DATA	DESCRIZIONE
00	LUGLIO 2024	PRIMA EMISSIONE

TAVOLA **17**

PROFILO ALVEO TEMPORANEO RIO CROSU

Scala 1:200