COMUNE DI CIPRESSA

(Provincia di Imperia)

CAVA DI CALCARE "PIAN DEL BUE"

CAVE LITTARDI S.r.l.

cf. e pi. 01424670089
viale Matteotti 17
18100 IMPERIA (IM)
Tel . 0183 92083

Per la ditta
IL LEGALE RAPPRESENTANTE

.....

Studio Borra

Per. Ind. Ed. BORRA ROBERT
Geom. SAVIGLIANO RENATO
P.ZZA GIARDINI 18/R
17052 Borghetto S. Spirito (SV)
robert@studioborra.it

PER.IND.ED BORRA ROBERT

COLLEGIO PERITI INDUSTRIALI Prov. SV
Per. Edile
N.143
R. Borra

GEOM. SAVIGLIANO RENATO

Collegio Provinciale
Geometri e Geometri Laureati
di Savona
Iscrizione Albo
N. 1515
Geometra
Savigliano Renato

VARIANTE AL PIANO DI COLTIVAZIONE DELLA

CAVA "PIAN DEL BUE" , COMUNE DI CIPRESSA

ESTRATTI CARTOGRAFICI

luglio 2024			TAVOLA N. 2

ORTOFOTO ESEGUITA CON DRONE



PTRAC
PIANO TERRITORIALE DELLE ATTIVITÀ DI CAVA

REGIONE LIGURIA

SCHEDA DI PROGETTO

AMBITO N. 2
PIAN DEL BUE
(*Cipressa*)

SCHEDA N.	**02.IM 01**
Ex scheda n. ptrac 2000	**3 IM**

AMBITO	**Sanremo - Imperia**
DENOMINAZIONE CAVA	**Pian del Bue**
PROVINCIA	**Imperia**
COMUNE	**Cipressa**
LOCALITÀ	**Aureghi**
MATERIALE ESTRATTO	**Calcare**
REGIME NORMATIVO	**CA**

NORMA GENERALE DI PIANO DELL'AREA

Si richiamano integralmente le Norme Tecniche di Attuazione del Piano.
La coltivazione di cava prosegue secondo il programma di coltivazione autorizzato, fermo restando la possibilità di proporre varianti volte a migliorare gli aspetti connessi alla buona gestione dell'attività estrattiva sotto il profilo della stabilità dei fronti e della sicurezza per gli operatori, e connessi al miglioramento della ricomposizione morfologica del sito.
Il programma di coltivazione che attua le previsioni di Piano è finalizzato alla messa in sicurezza della porzione destra del fronte interessato dal distacco avvenuto nel 2016 ed è orientato alla coltivazione a fette orizzontali discendenti impostate sul livello del nuovo ciglio per i gradoni necessari a risolvere tale problematica.
Il costone di roccia posto a sud dovrà essere mantenuto al fine di permettere l'appoggio del successivo riempimento del vuoto di cava.
Contemporaneamente alla coltivazione si deve procedere alla ricomposizione ambientale e paesaggistica dei gradoni che avranno raggiunto i limiti di progetto e che, per ragioni di acclività del versante, non potranno essere oggetto di riempimento.

NORMA ATTUATIVA DI DETTAGLIO

Il programma di coltivazione deve essere presentato da parte dell'esercente entro 6 mesi dall'entrata in vigore del presente Piano, al fine di superare le criticità connesse alla stabilità del versante interessato dal distacco.
L'altezza dei gradoni, che rimarranno a vista anche a seguito della ricomposizione morfologica del sito di cava, deve essere limitata a circa 10/12 m e deve avere dimensione analoga fra pedata e alzata per ridurre l'acclività complessiva del versante, fermo restando la possibilità di derogare a tale indicazione a fronte della morfologia dello stato dei luoghi, di aspetti connessi alla sicurezza dei lavoratori e di adeguate motivazioni tecniche o geominerarie da valutare nell'ambito del procedimento autorizzativo inerente il programma di coltivazione.
Il fronte gradonato deve essere movimentato e non geometricamente rigido, con adeguate opere di mascheratura tramite cunette di terreno, alberature ad alto fusto e rampe interposte fra un livello e l'altro per il passaggio delle specie.
All'interno del perimetro del limite CA è prevista una porzione di circa 10 m di ampiezza finalizzata a interventi di risarcimento del bosco circostante con la funzione di creare una zona di transizione fra il progetto di recupero a fine coltivazione e l'ambito del contesto di riferimento.
L'esercente di cava ha l'onere di presentare un programma di interventi di manutenzione di tale porzione di bosco, che è stata percorsa dal fuoco nel 2009, al fine della prevenzione incendi.
Il progetto di ricomposizione ambientale e paesaggistica del sito deve prevedere l'utilizzo di essenze tipiche dei luoghi, che possano svilupparsi autonomamente, dopo una prima fase di mantenimento prevista dalla norma di legge, e ricostruire un ambiente naturale coerente con il contesto d'ambito.


REGIONE LIGURIA

PTRAC
PIANO TERRITORIALE DELLE ATTIVITÀ DI CAVA

SCHEDA DI PROGETTO

AMBITO N. 2
PIAN DEL BUE
(Cipressa)

CARTOGRAFIA DI DETTAGLIO | SCALA **1:5.000**

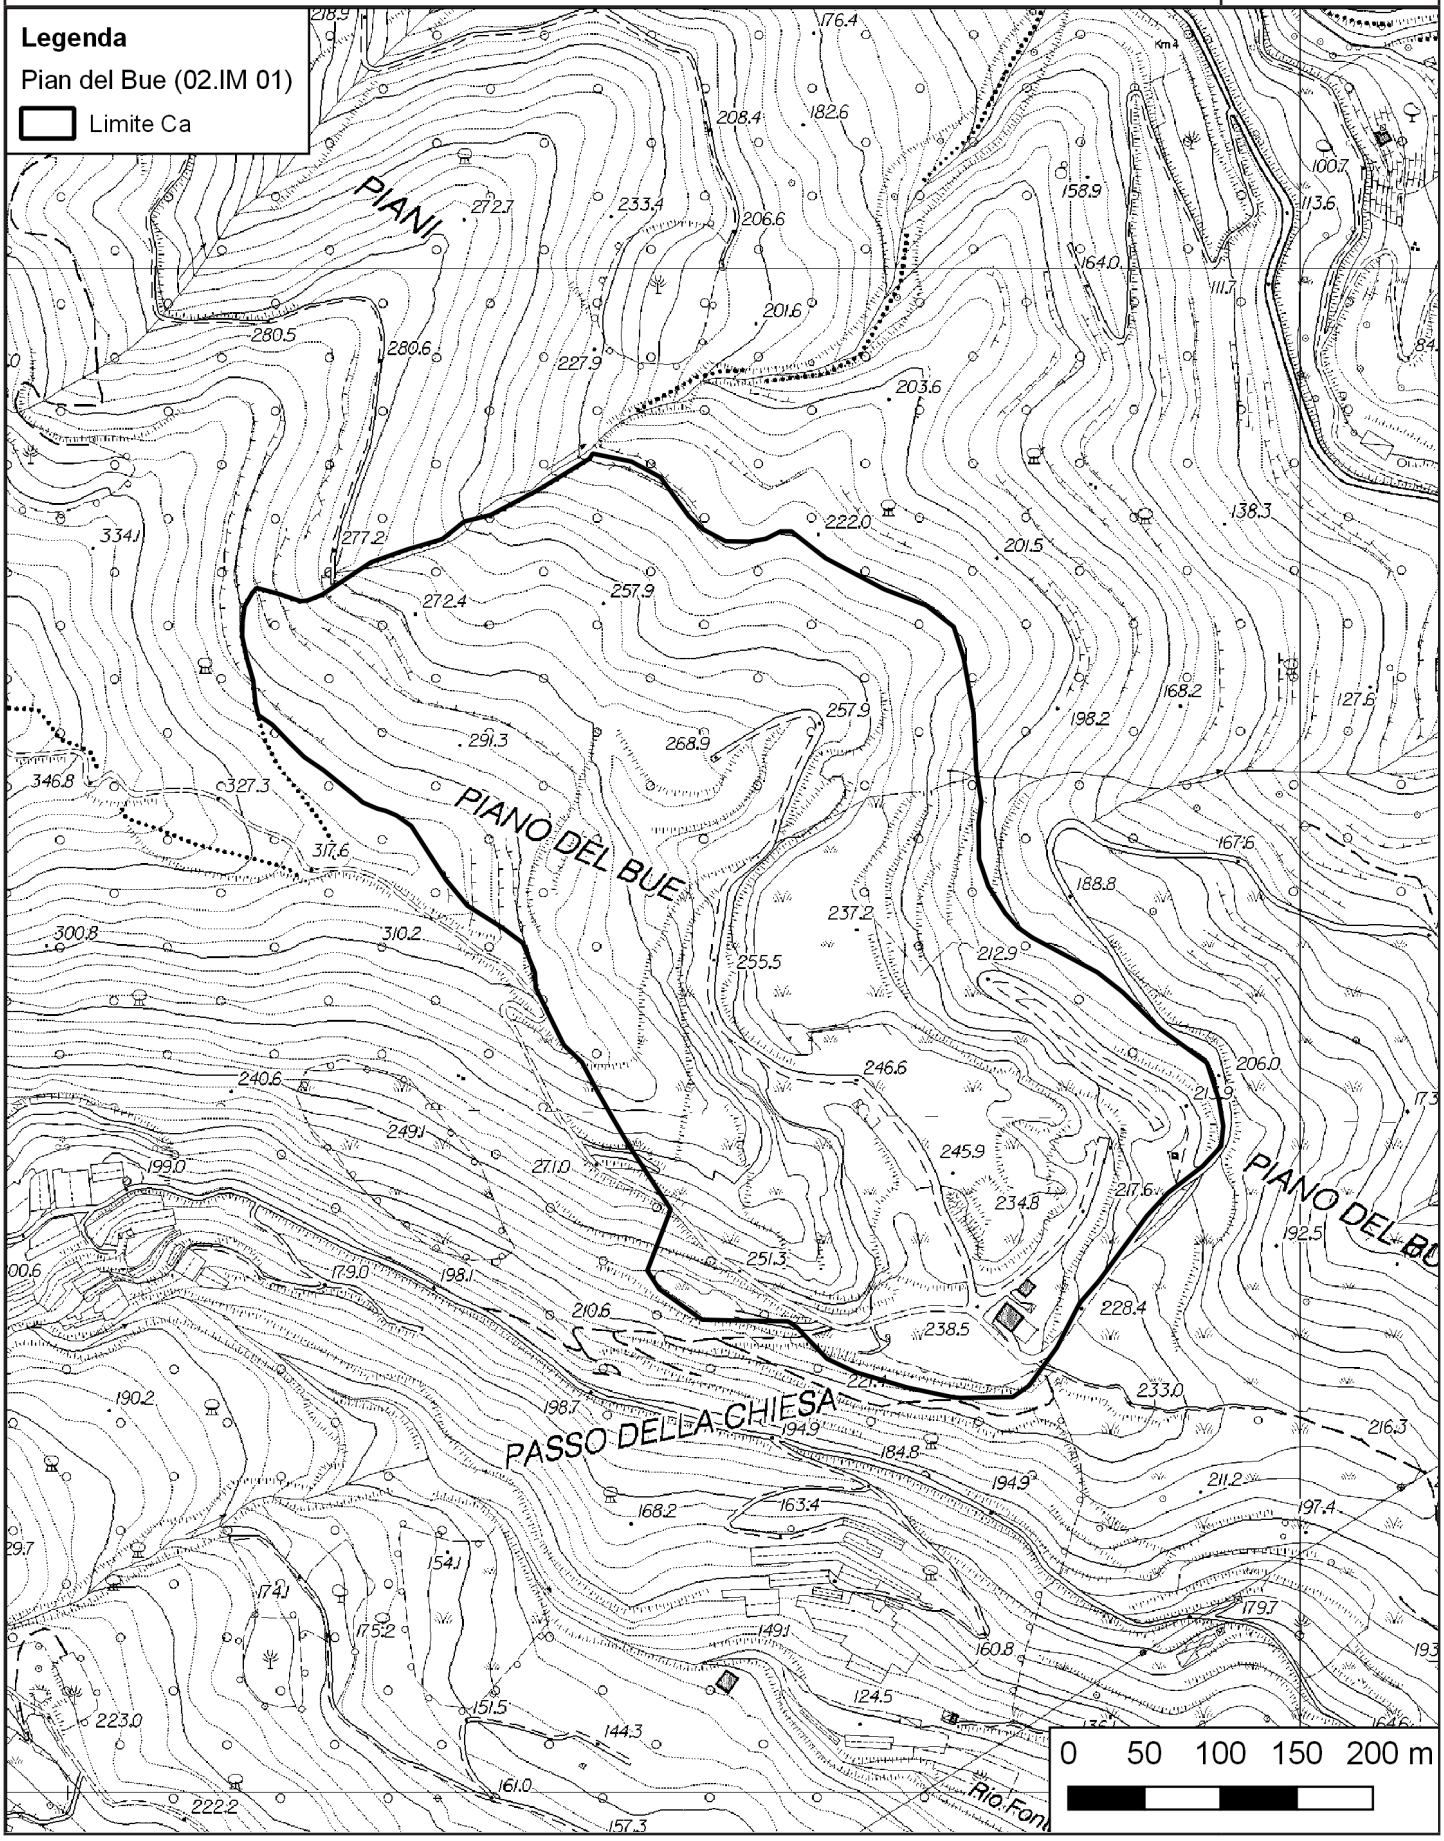

REGIONE LIGURIA


PTRAC
PIANO TERRITORIALE DELLE ATTIVITÀ DI CAVA

SCHEDA DI PROGETTO


AMBITO N. 2
PIAN DEL BUE
(*Cipressa*)

CARTOGRAFIA DI DETTAGLIO - Suddivisione interna
Aggiornabile nell'ambito della procedura di autorizzazione


SCALA **1:5.000**

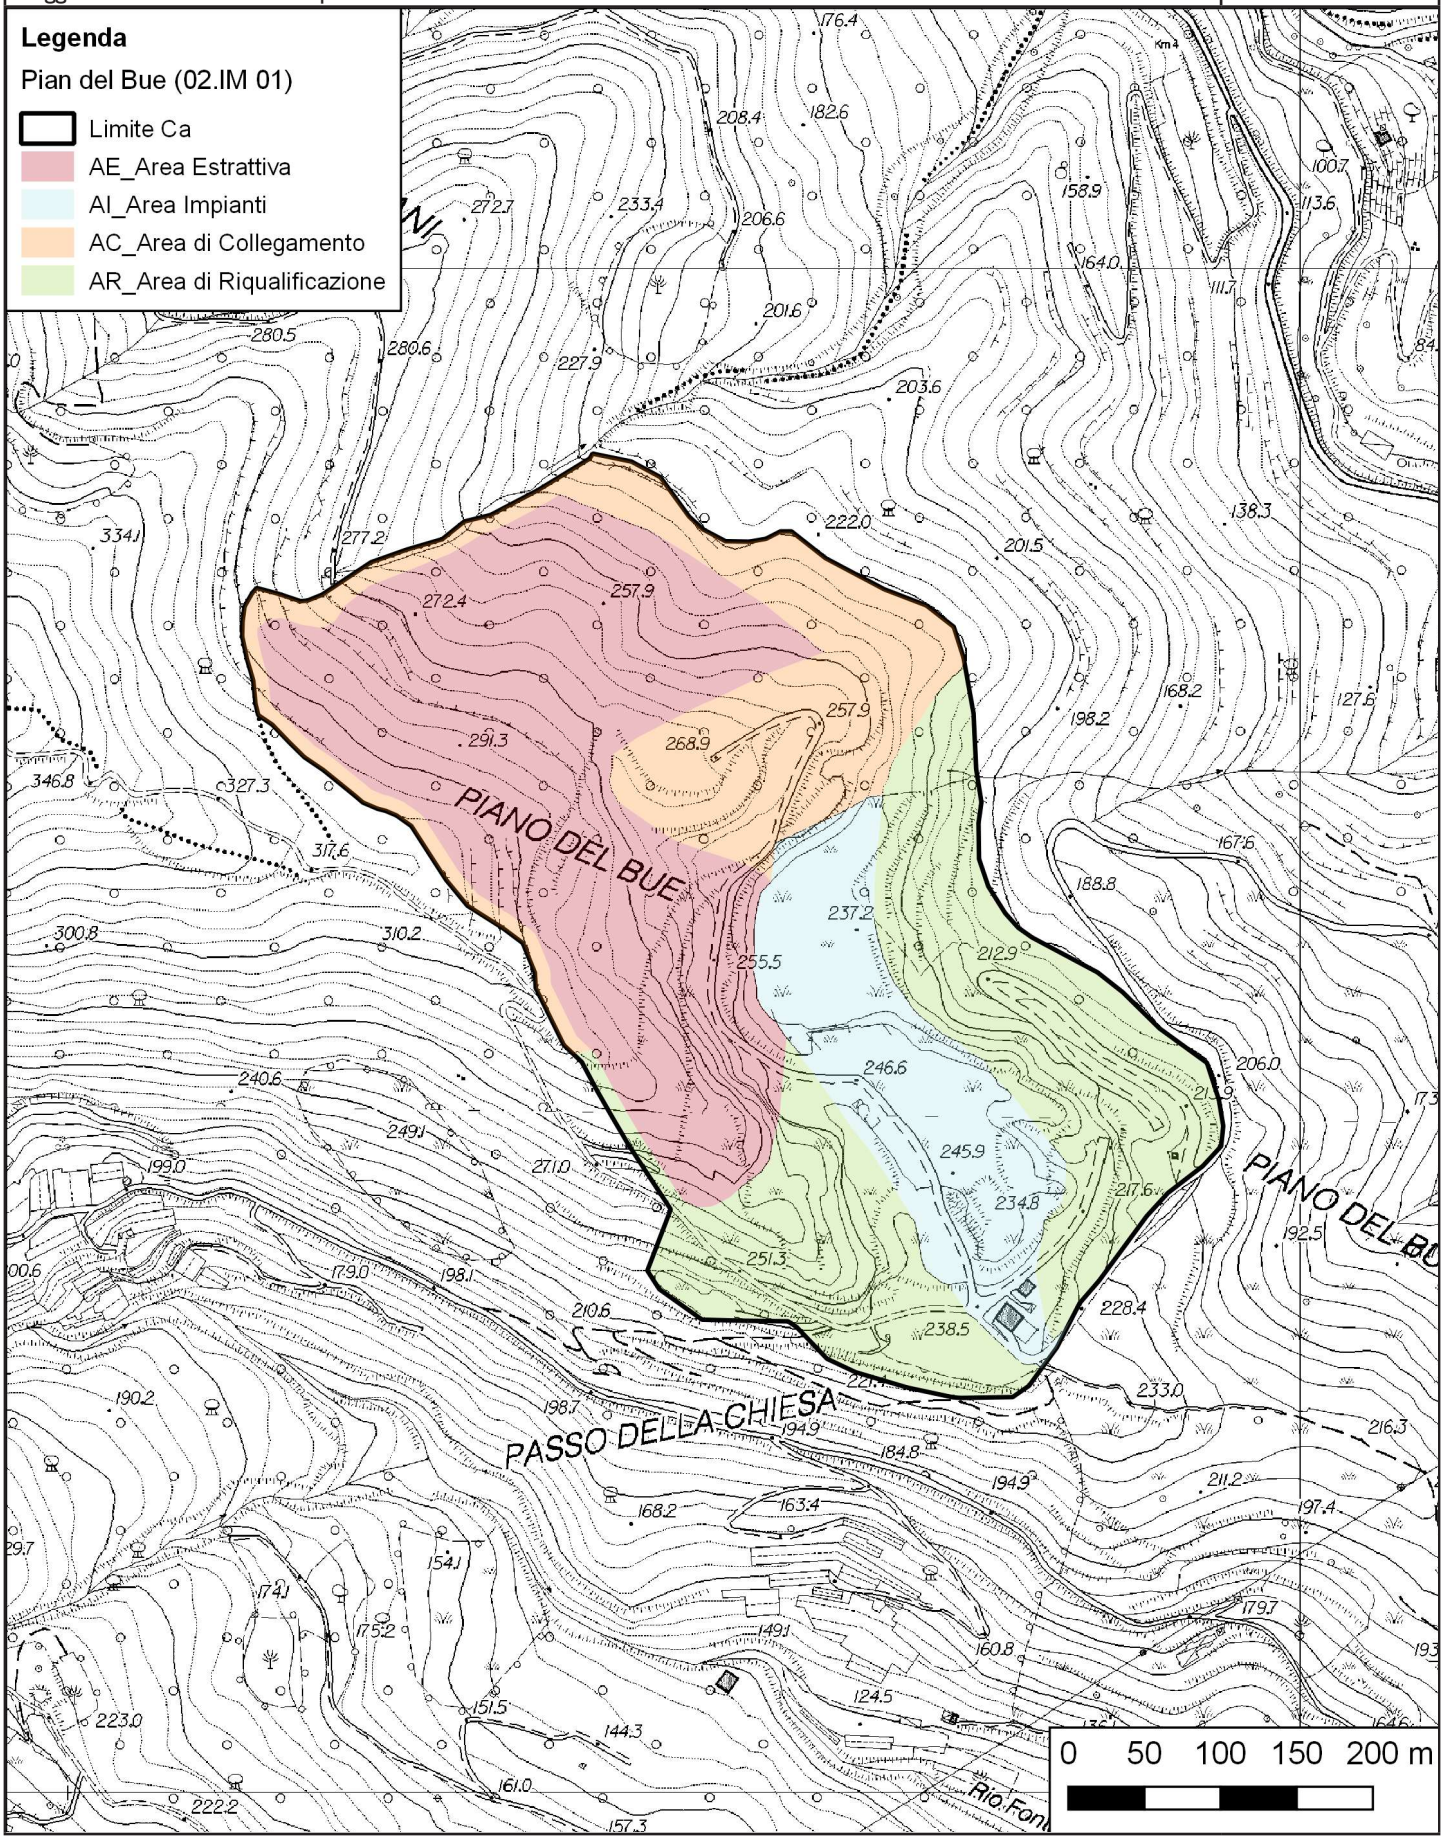

PTRAC SU C.T.R. 1/4500

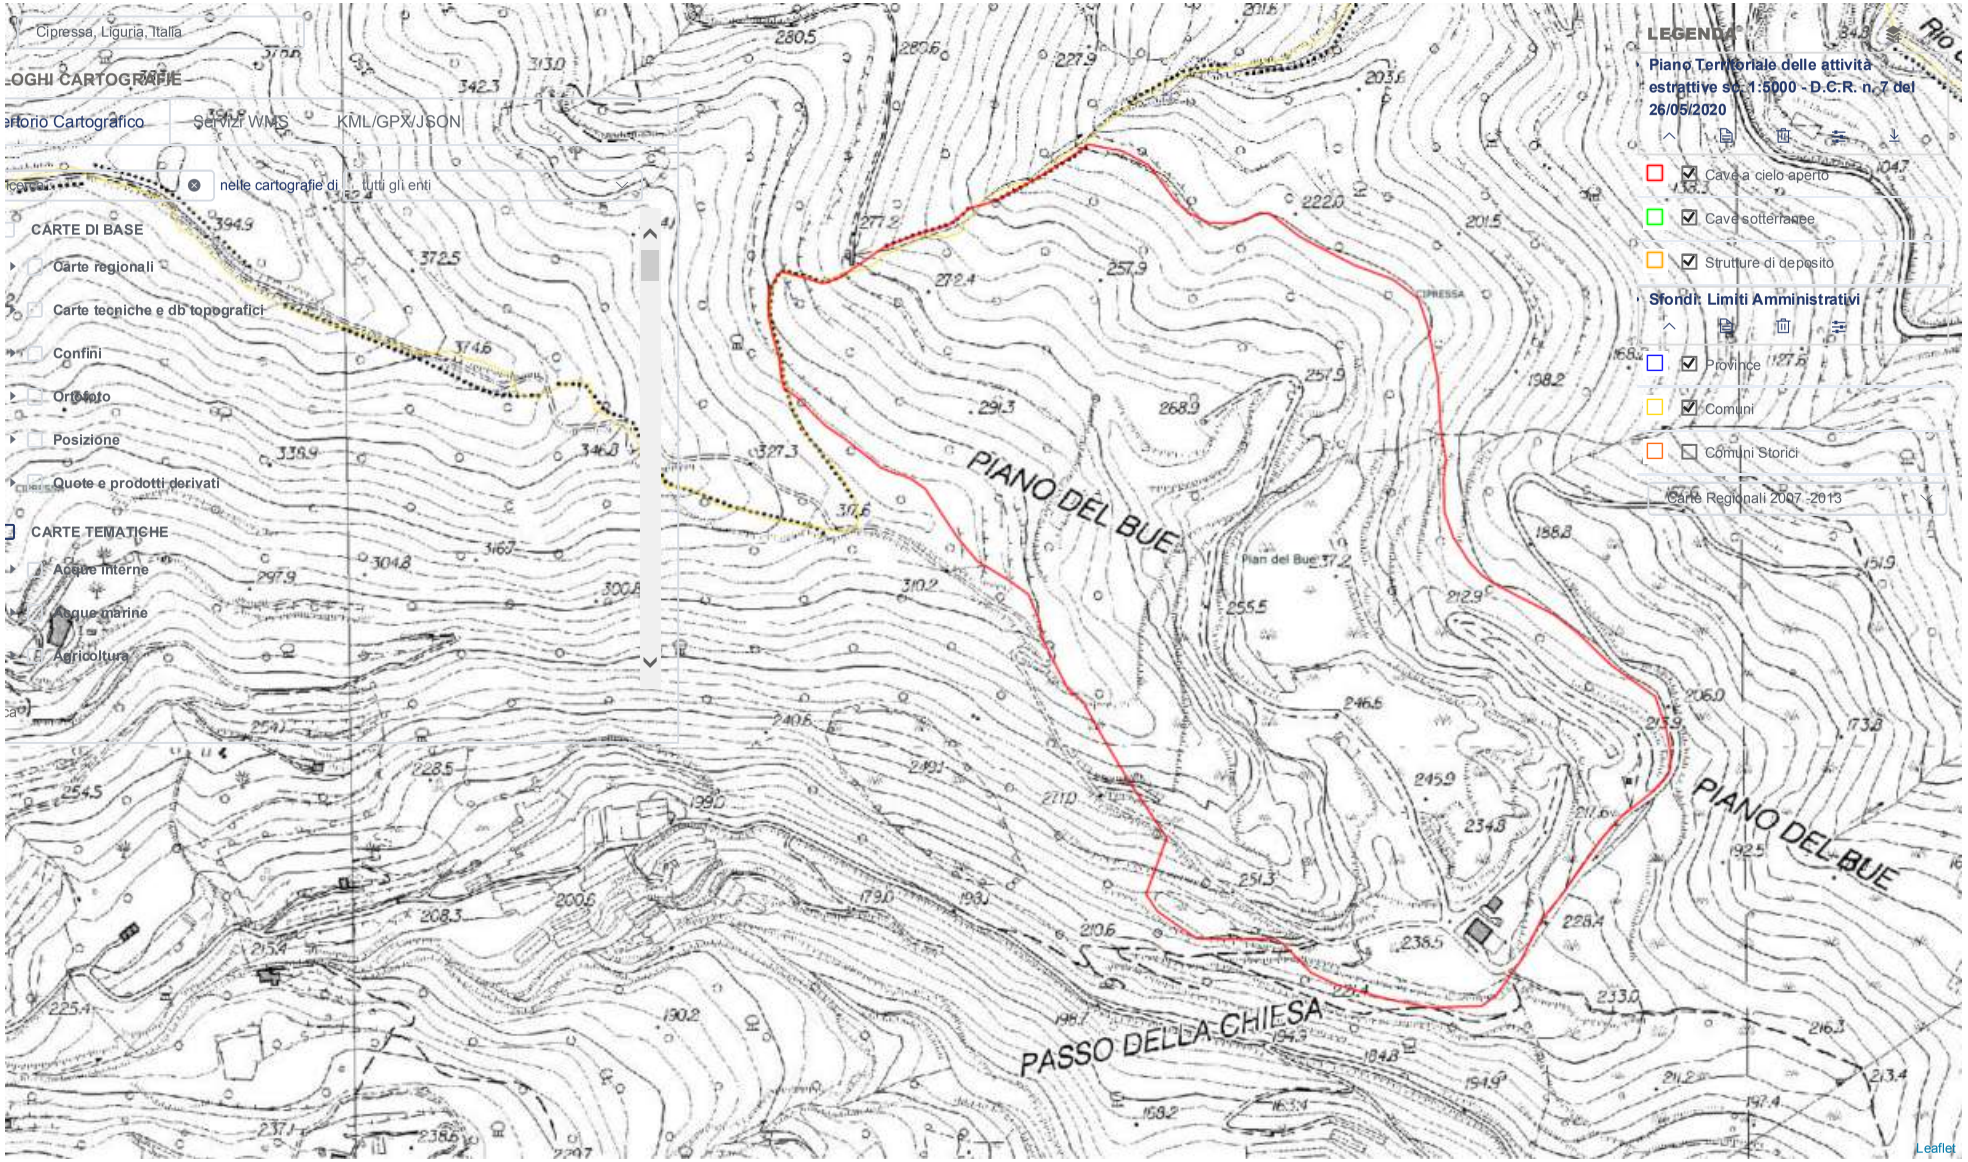


P.T.C.P. ASSETTO INSEDIATICO

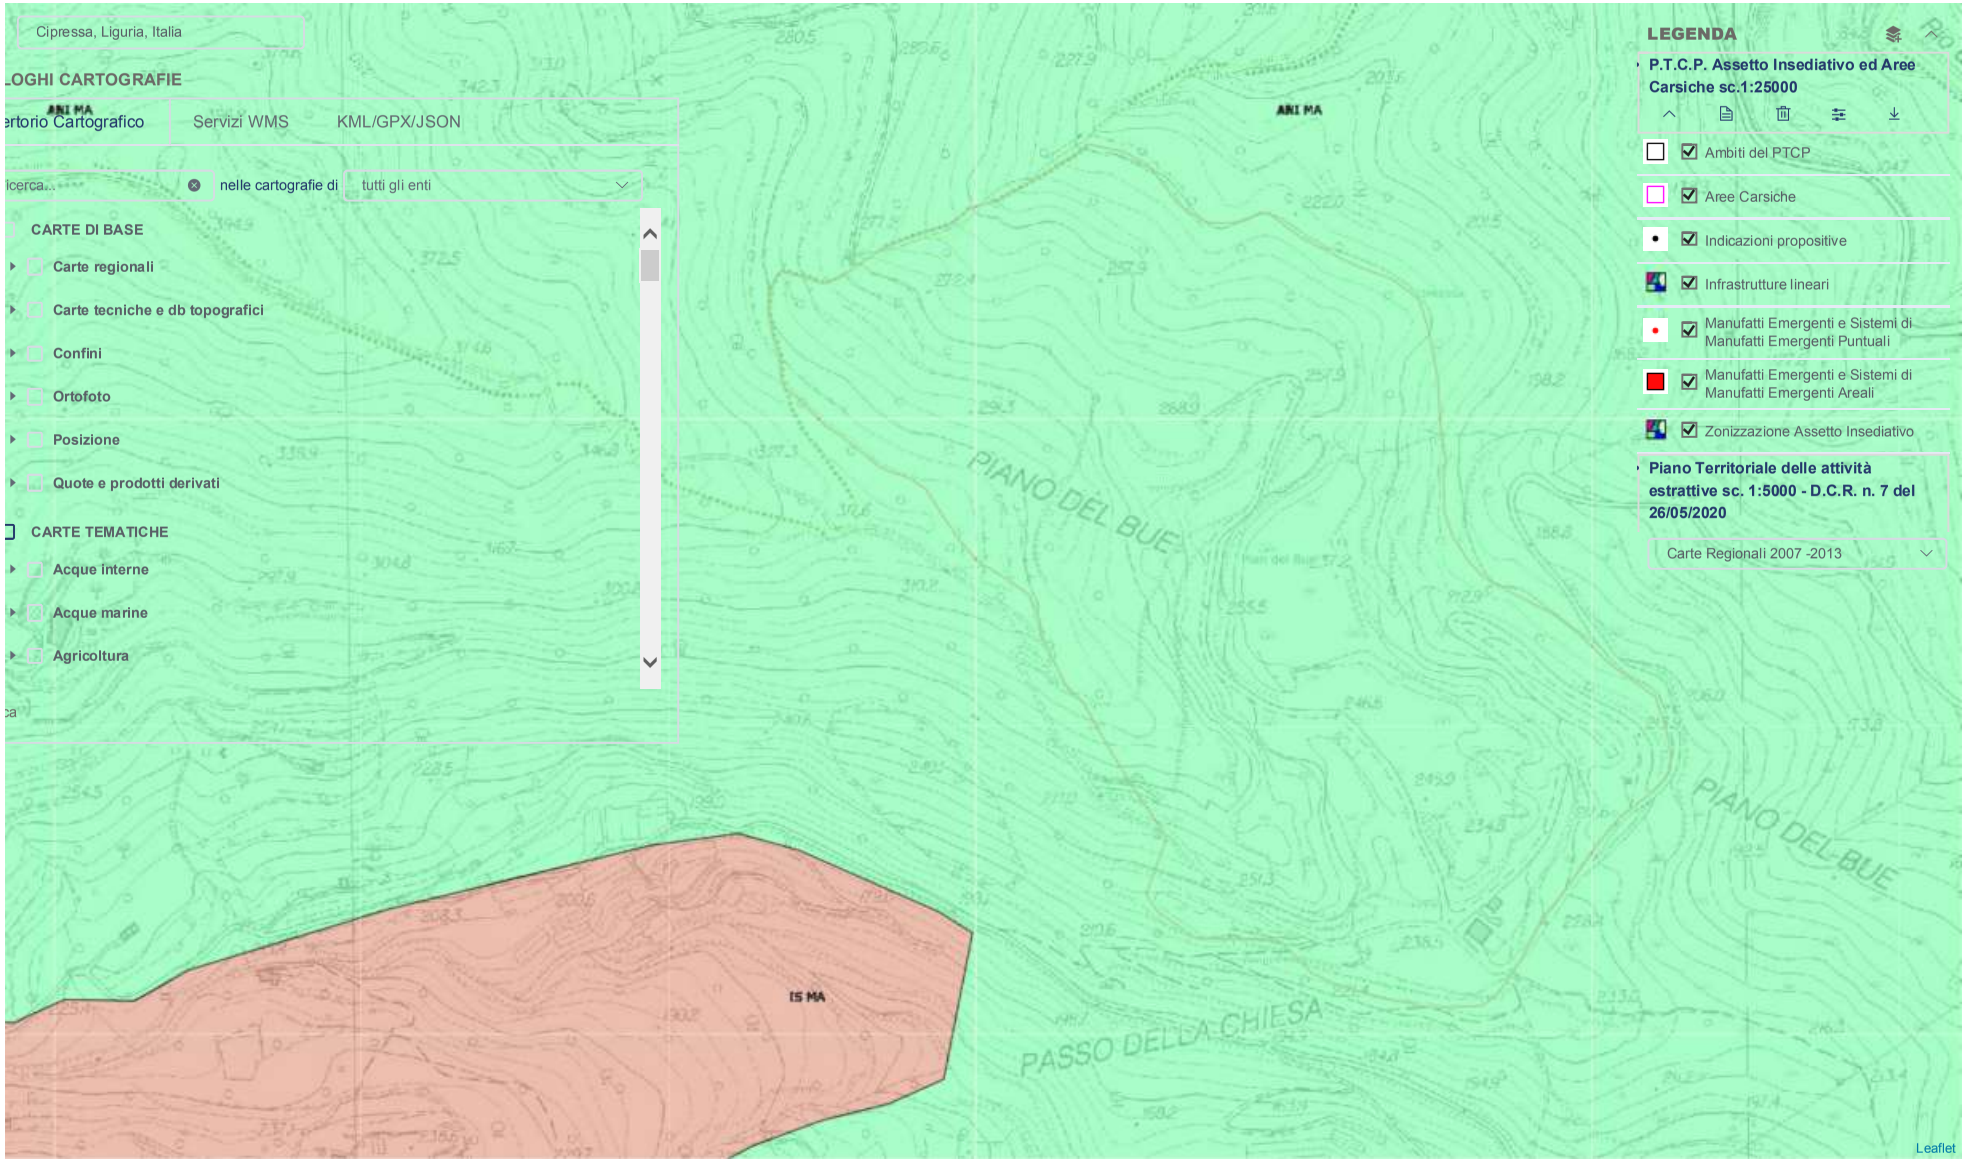



Cipressa, IM, Italy
Risultato Info - Lista
CIPRESSA (Comuni)
Provincia di Imperia (Province)
LEGENDA
Reticolo Idrografico e Nodi Idrografici sc. 1:10000
Idrografia
Idrografia nodi
Spartiacque
Piano Territoriale delle attività estrattive
ESRI Imagery
Pian del Bue
CIVEZZA
CIPRESSA
1:9.000
Leaflet | © Esri, DigitalGlobe, GeoEye, i-cubed, USDA, USGS, AEX, Getmapping, Aerogrid, IGN, IGP, swisstopo, and the GIS User Community

S.I.C. Z.P.S.

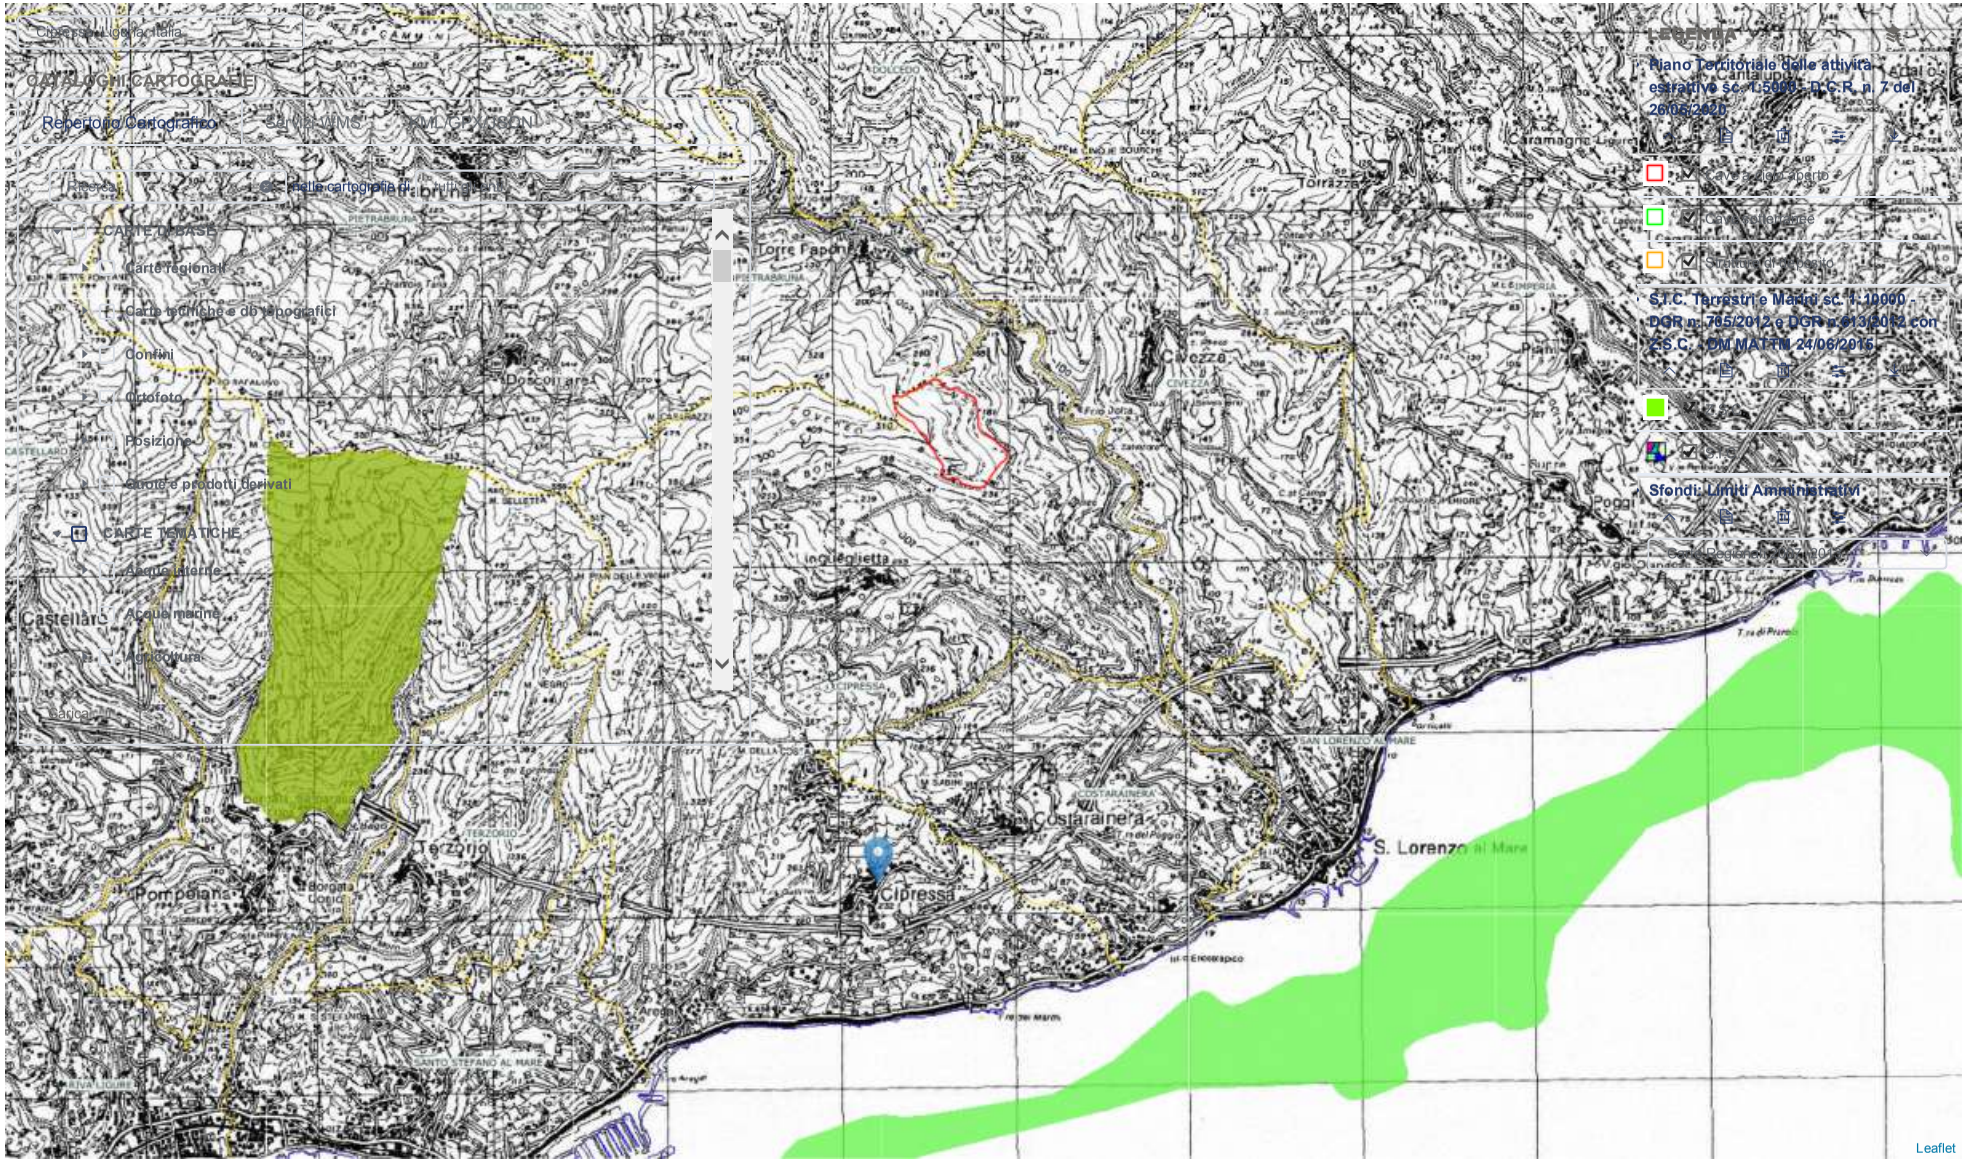


1:36.000

RISCHIO GEOMORFOLOGICO ED IDROGEOLOGICO

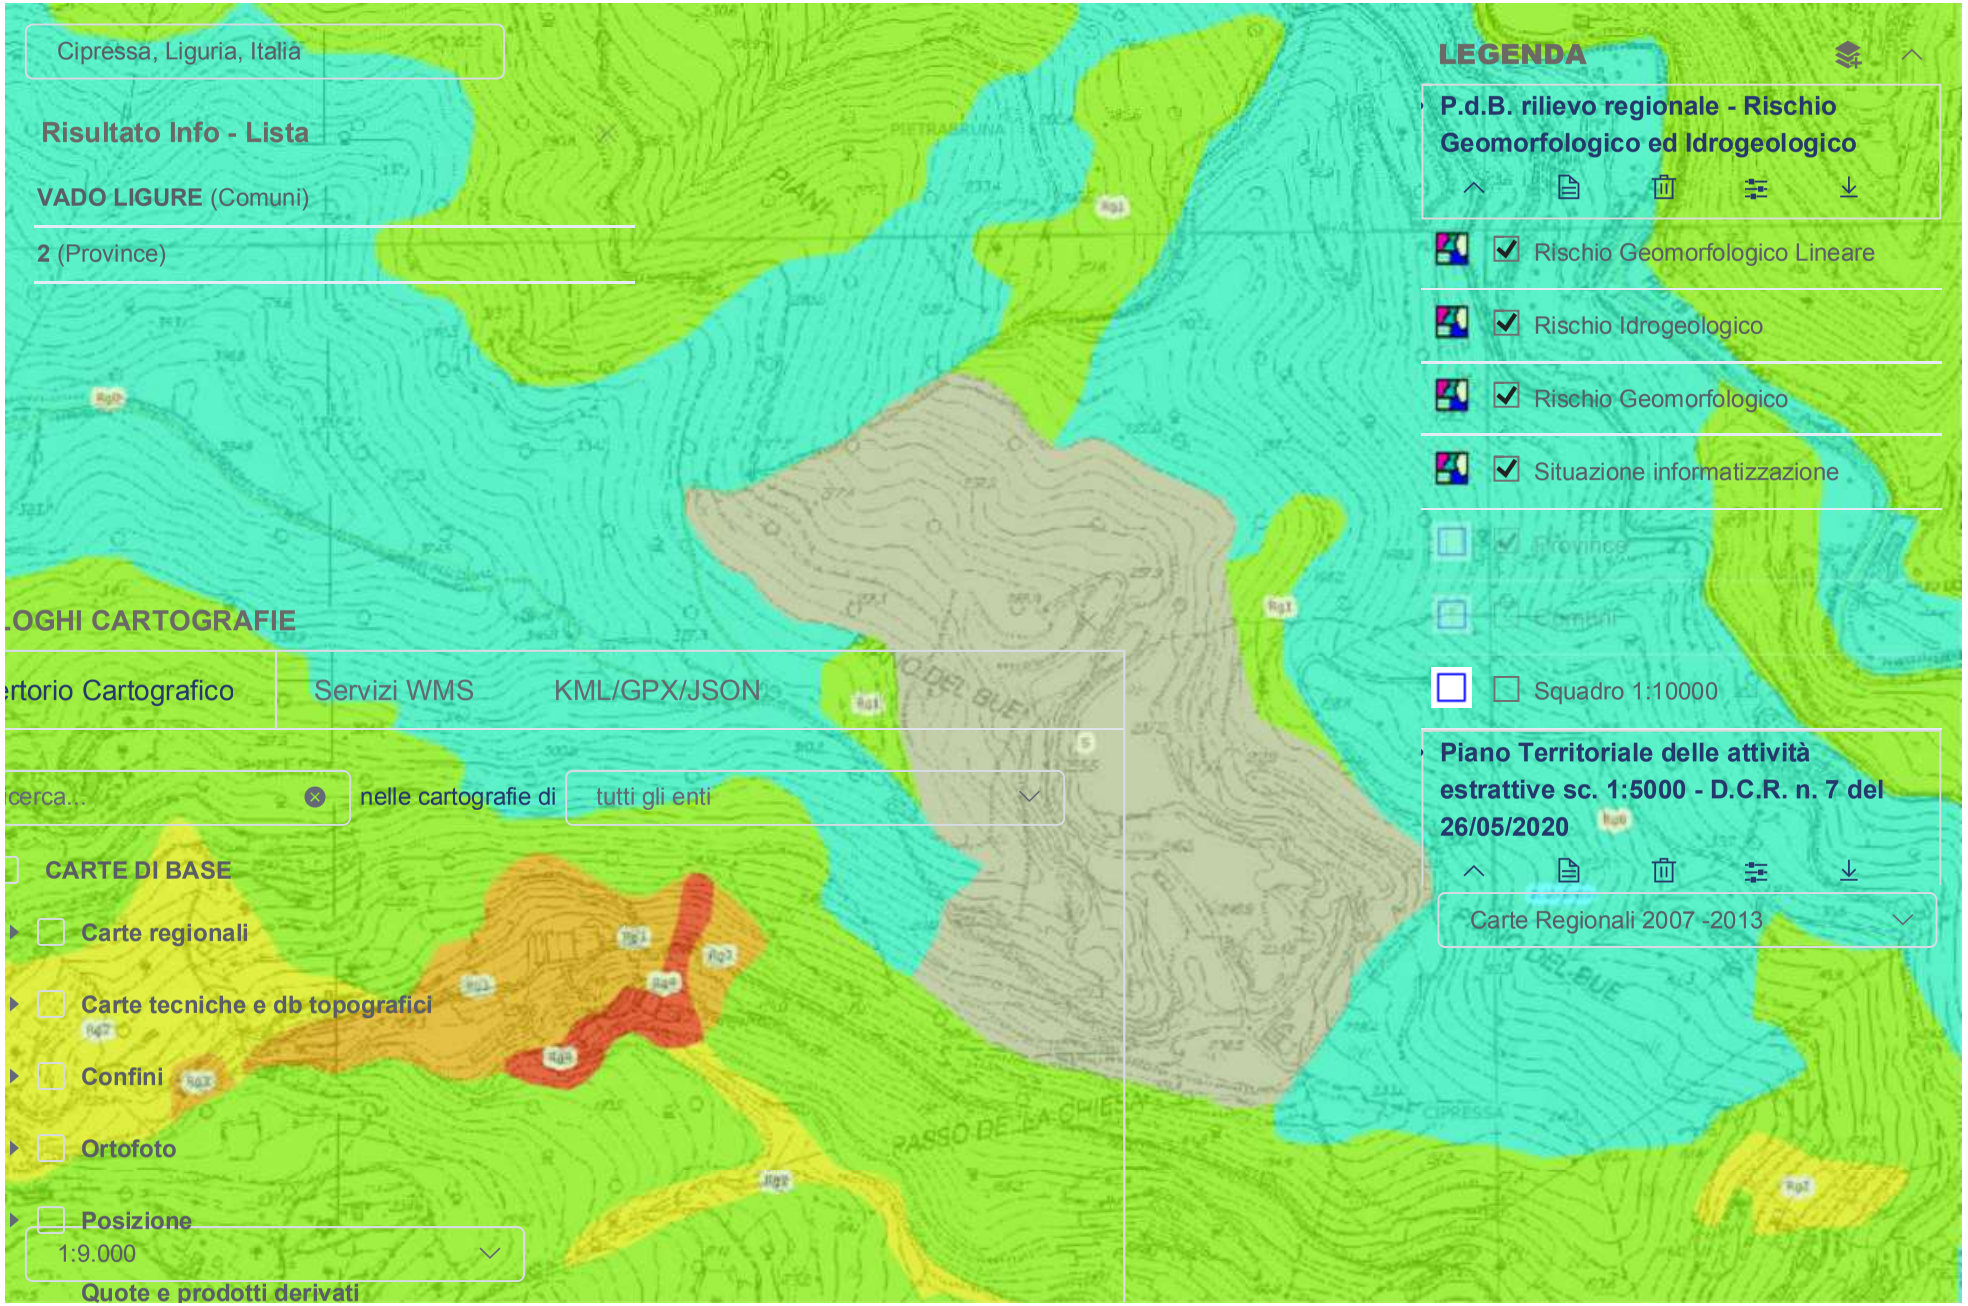

SUSCETTIBILITA' AL DISSESTO

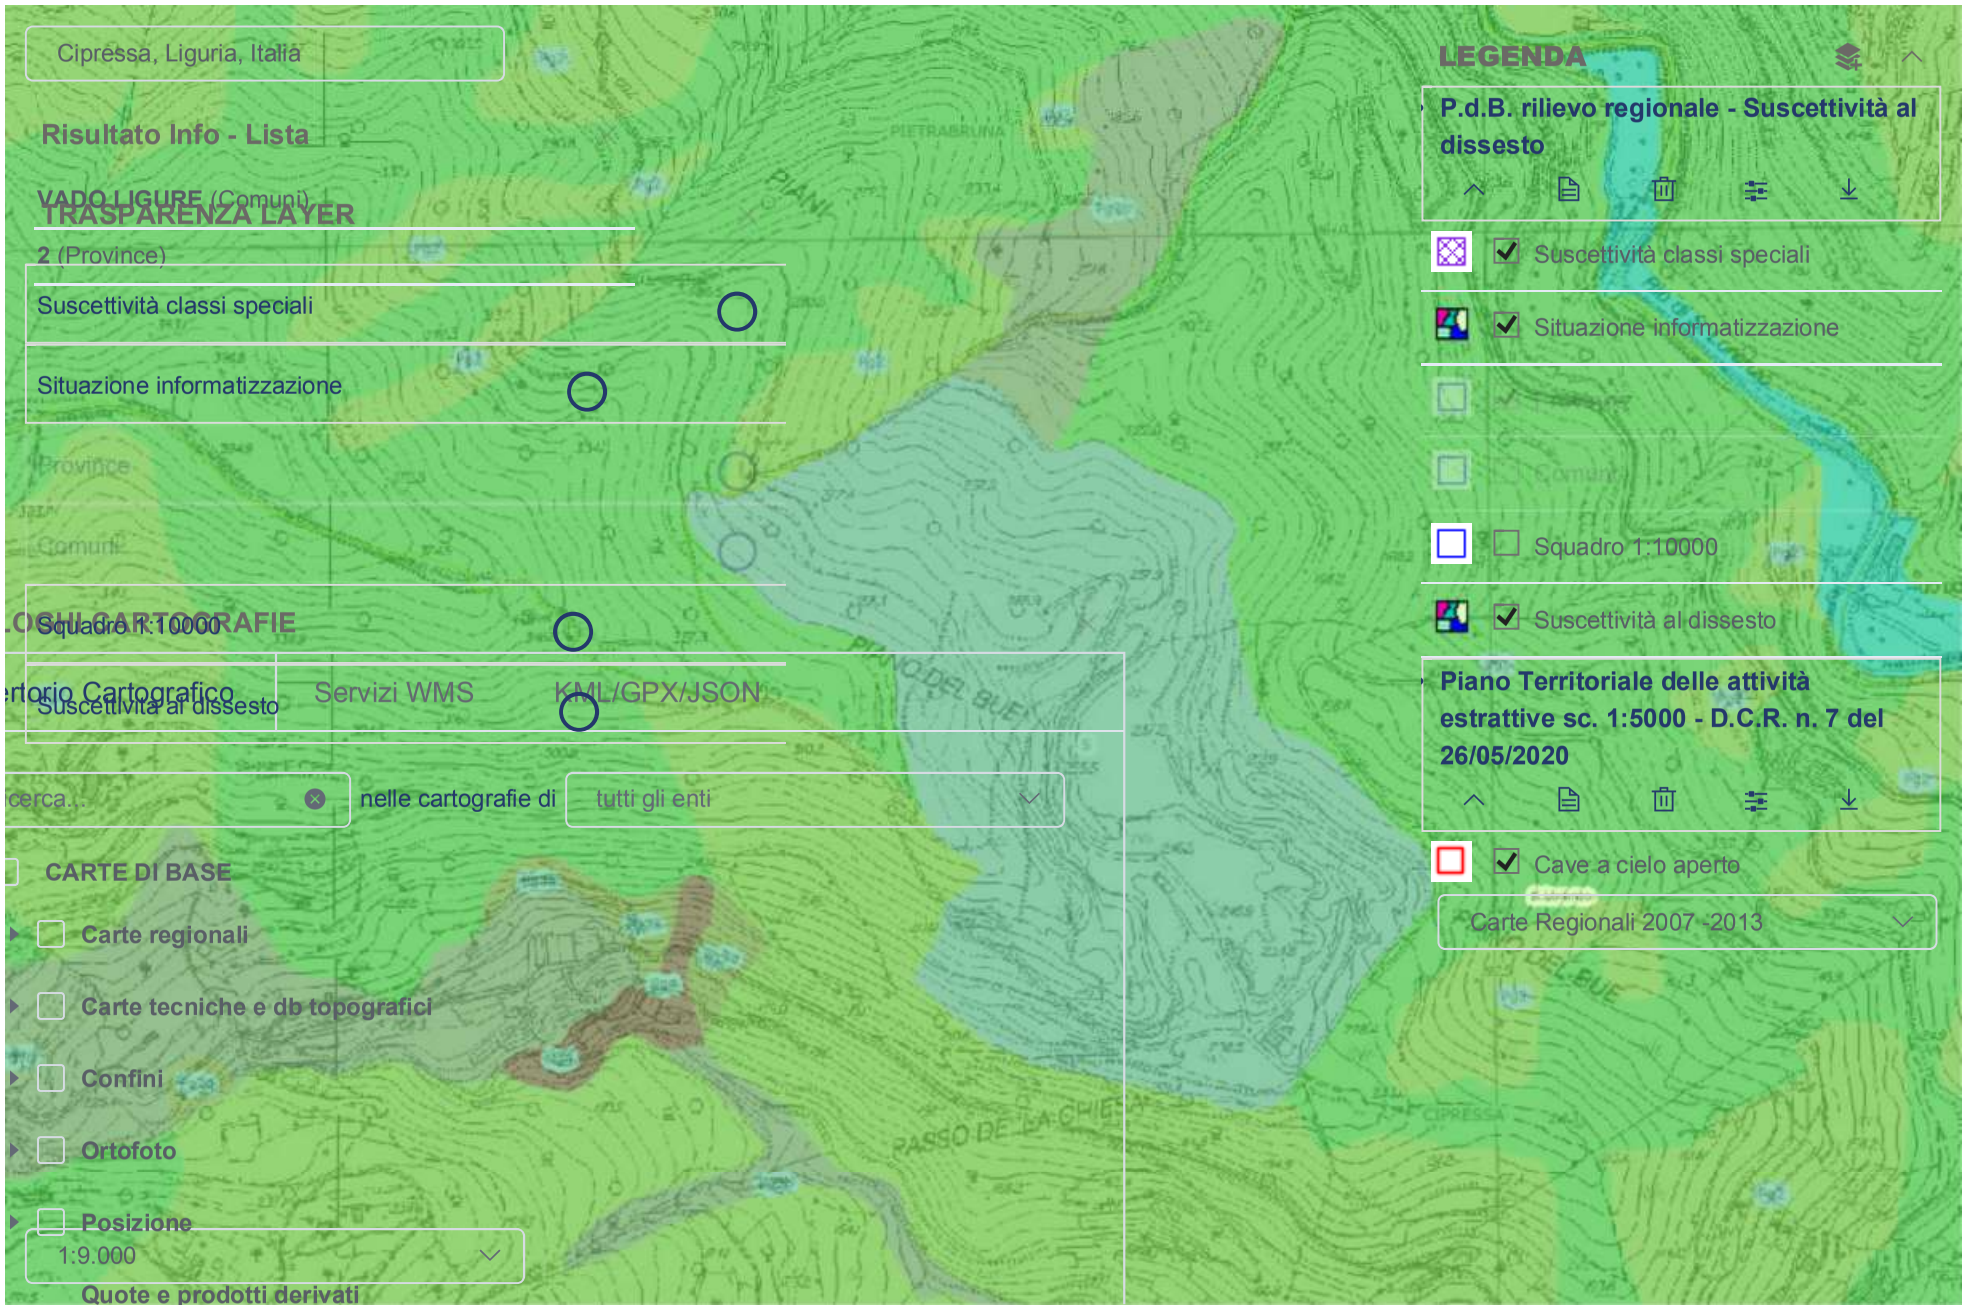

CATASTALE SU ORTOFO

