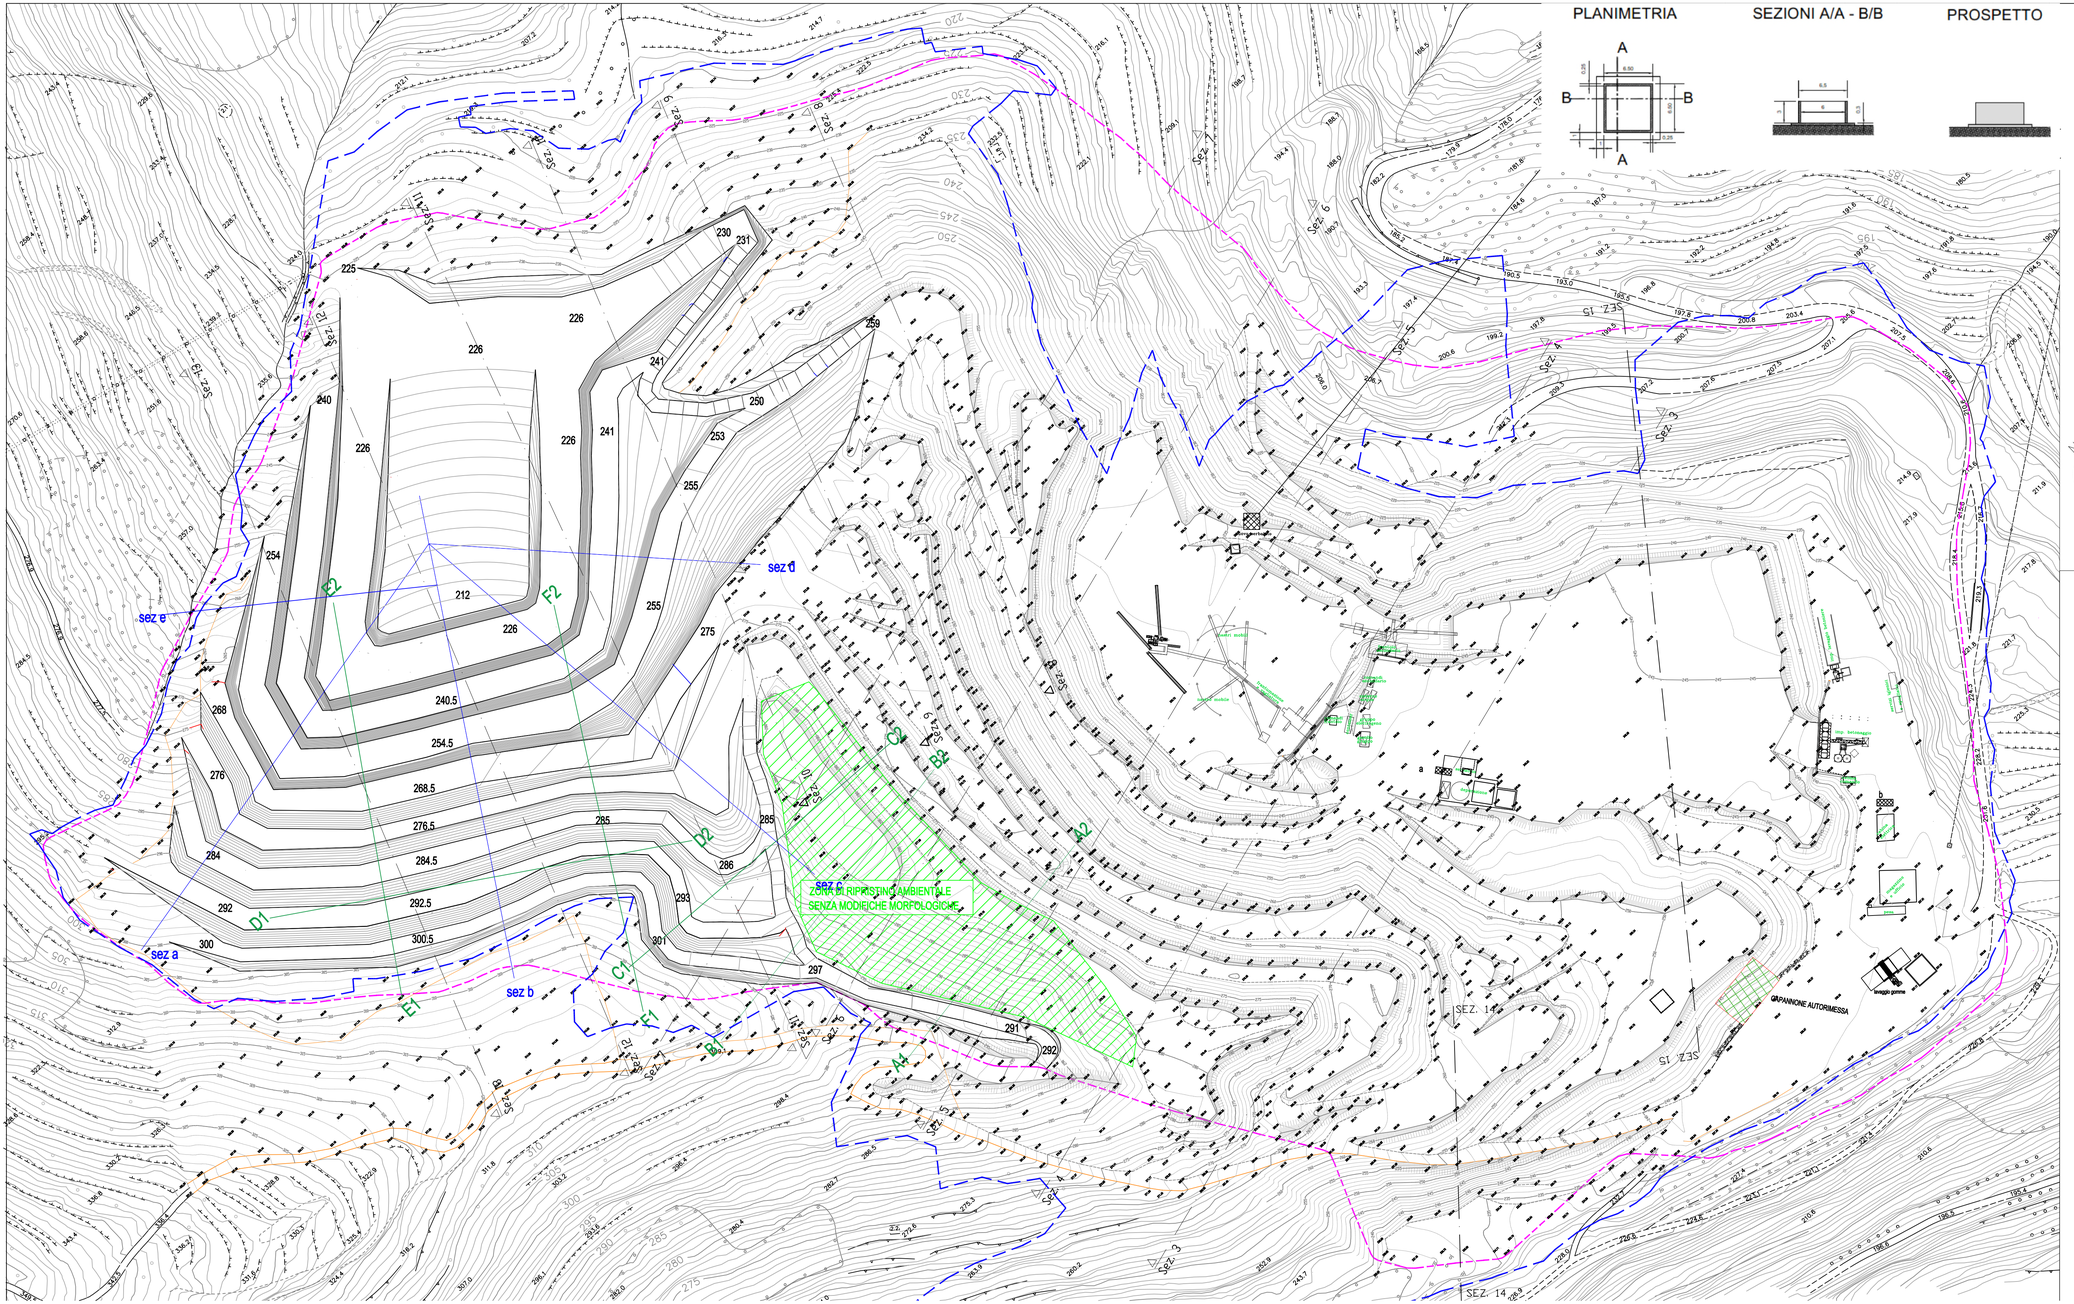


PLANIMETRIA

SEZIONI A/A - B/B

PROSPETTO

LEGENDA

- LINEE E QUOTE DI RILIEVO
- LIMITE P.T.R.A.C.
- CONFINE DI PROPRIETA'
  (PICCOLE PORZIONI NON IN PROPRIETA')
- A1 — TRACCE SEZIONI SONDAGGI PRELIMINARI
- sez a — TRACCE SEZIONI VERIFICHE DI STABILITA'
- sez 01 — TRACCE SEZIONI DI PROGETTO
- 268.5 — PROGETTO SCAVI
- OPERE DI SISTEMAZIONE E CONSOLIDAMENTO DELLA SCARPATA
- CAPANNONE AUTORIMESSA già approvato nel progeto precedente e ancora da realizzare
- NUOVA VASCA IN SOST. DI QUELLE ESISTENTI
- a - b — NUOVI CONTAINER m 6x2.50
- NUOVO LAVAGGIO GOMME

COMUNE DI CIPRESSA
(Provincia di Imperia)

CAVE LITTARDI S.r.l.
cf. e pi. 01424670089
viale Matteotti 17
18100 IMPERIA (IM)
Tel . 0183 92083

Per la ditta
IL LEGALE RAPPRESENTANTE

Studio Borra
Per. Ind. Ed. BORRA ROBERT
Geom. SAVIGLIANO RENATO
piazza Giardini 18/r
17052 Borghetto S. Spirito (SV) tel.01821907513
e-mail robert@studioborra.it

PER.IND.ED BORRA ROBERT

GEOM. SAVIGLIANO RENATO

COLLEGIO PERITI INDUSTRIALI Prov. SV
Per. Edile N.143 R. Borra

Collegio Provinciale Geometri e Geometri Laureati di Savona
Iscrizione Albo N. 1515
Geometra
Savigliano Renato

VARIANTE AL PIANO DI COLTIVAZIONE DELLA
CAVA "PIAN DEL BUE" , COMUNE DI CIPRESSA

PROGETTO MASSIMO SCAVI

DATA :	scala:		TAVOLA N.
LUGLIO 2024	1 :1000		9