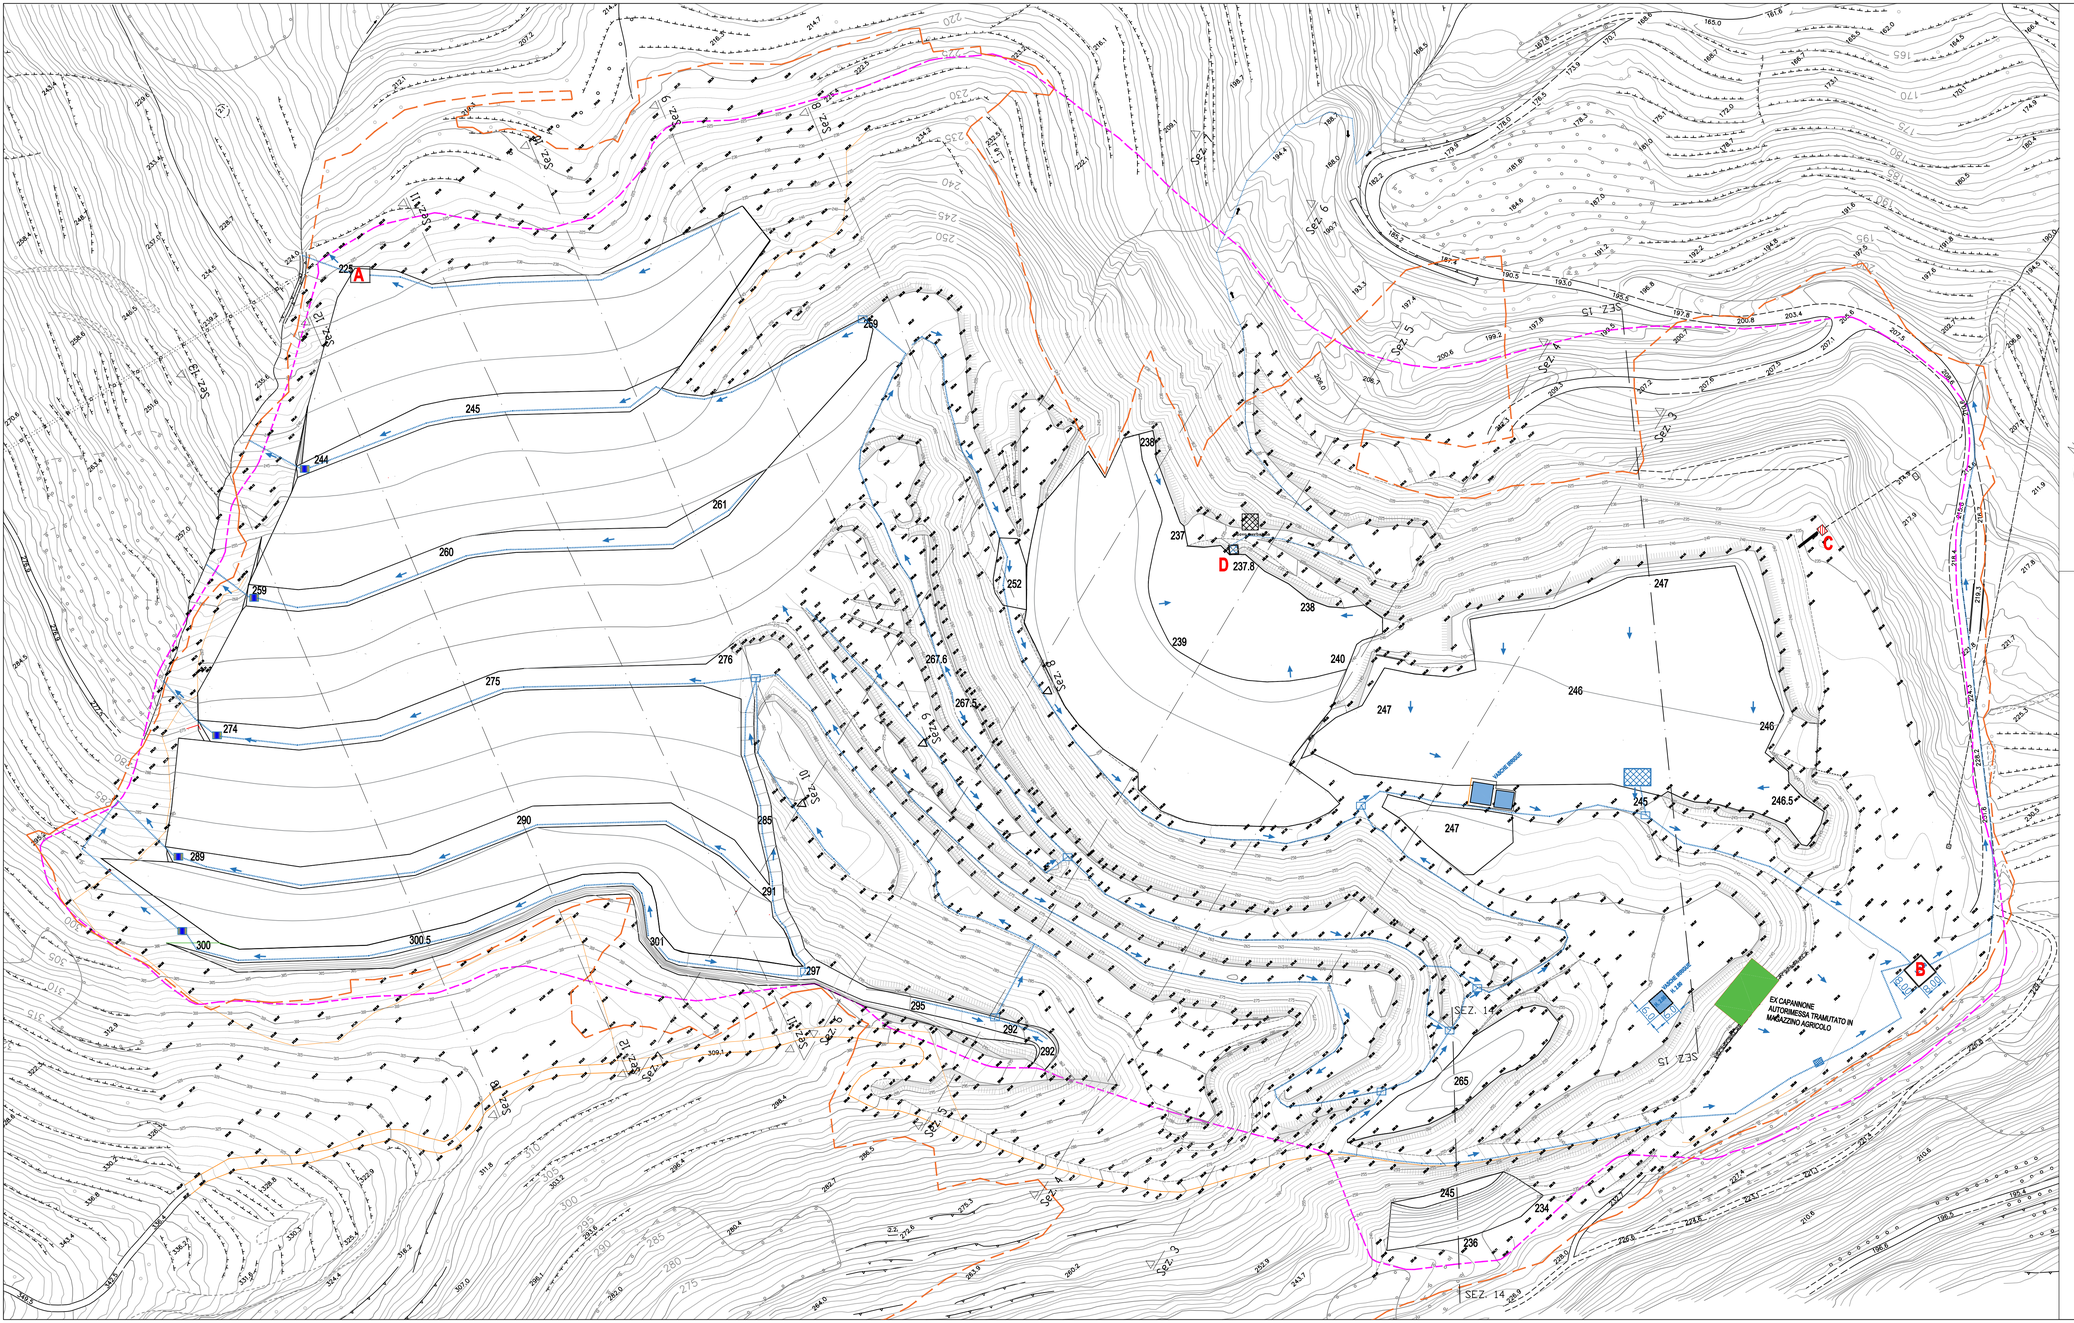


LEGENDA

- LINEE E QUOTE DI RILIEVO
- LIMITE P.T.R.A.C.
- CONFINE DI PROPRIETA'
- (PICCOLE PORZIONI NON IN PROPRIETA')
- A1 — TRACCE SEZIONI SONDAGGI PRELIMINARI
- sez a — TRACCE SEZIONI VERIFICHE DI STABILITA'
- sez 01 — TRACCE SEZIONI DI PROGETTO
- 268.5 — PROGETTO SCAVI
- CANALIZZAZIONI
- POZZETTO GRIGLIATO PER RACCOGLIERE ACQUA PIAZZALE
- POZZETTI DI RACCORDO
- POZZETTI DI DECANTAZIONE PRIMA DI IMMETTERE L'ACQUA NEL RIO

COMUNE DI CIPRESSA
(Provincia di Imperia)

CAVE LITTARDI S.r.l.
cf. e pi. 01424670089
viale Matteotti 17
18100 IMPERIA (IM)
Tel . 0183 92083

Per la ditta
IL LEGALE RAPPRESENTANTE

Studio Borra
Per. Ind. Ed. BORRA ROBERT
Geom. SAVIGLIANO RENATO
piazza Giardini 18r
17052 Borghetto S. Spirito (SV) tel.0182/907513
e-mail robert@studioborra.it

PER.IND.ED BORRA ROBERT
GEOM. SAVIGLIANO RENATO

Collegio Provinciale Geometri e Geometri Laureati di Savona
Iscrizione Albo N. 1515
Geometra Savigliano Renato

COLLEGIO PERITI INDUSTRIALI Prov. SV
Per. Edile N.143 R. Borra

VARIANTE AL PIANO DI COLTIVAZIONE DELLA
CAVA "PIAN DEL BUE" , COMUNE DI CIPRESSA

PROGETTO RIPORTI

DATA :	scala:		TAVOLA N.
LUGLIO 2024	1 :1000		12