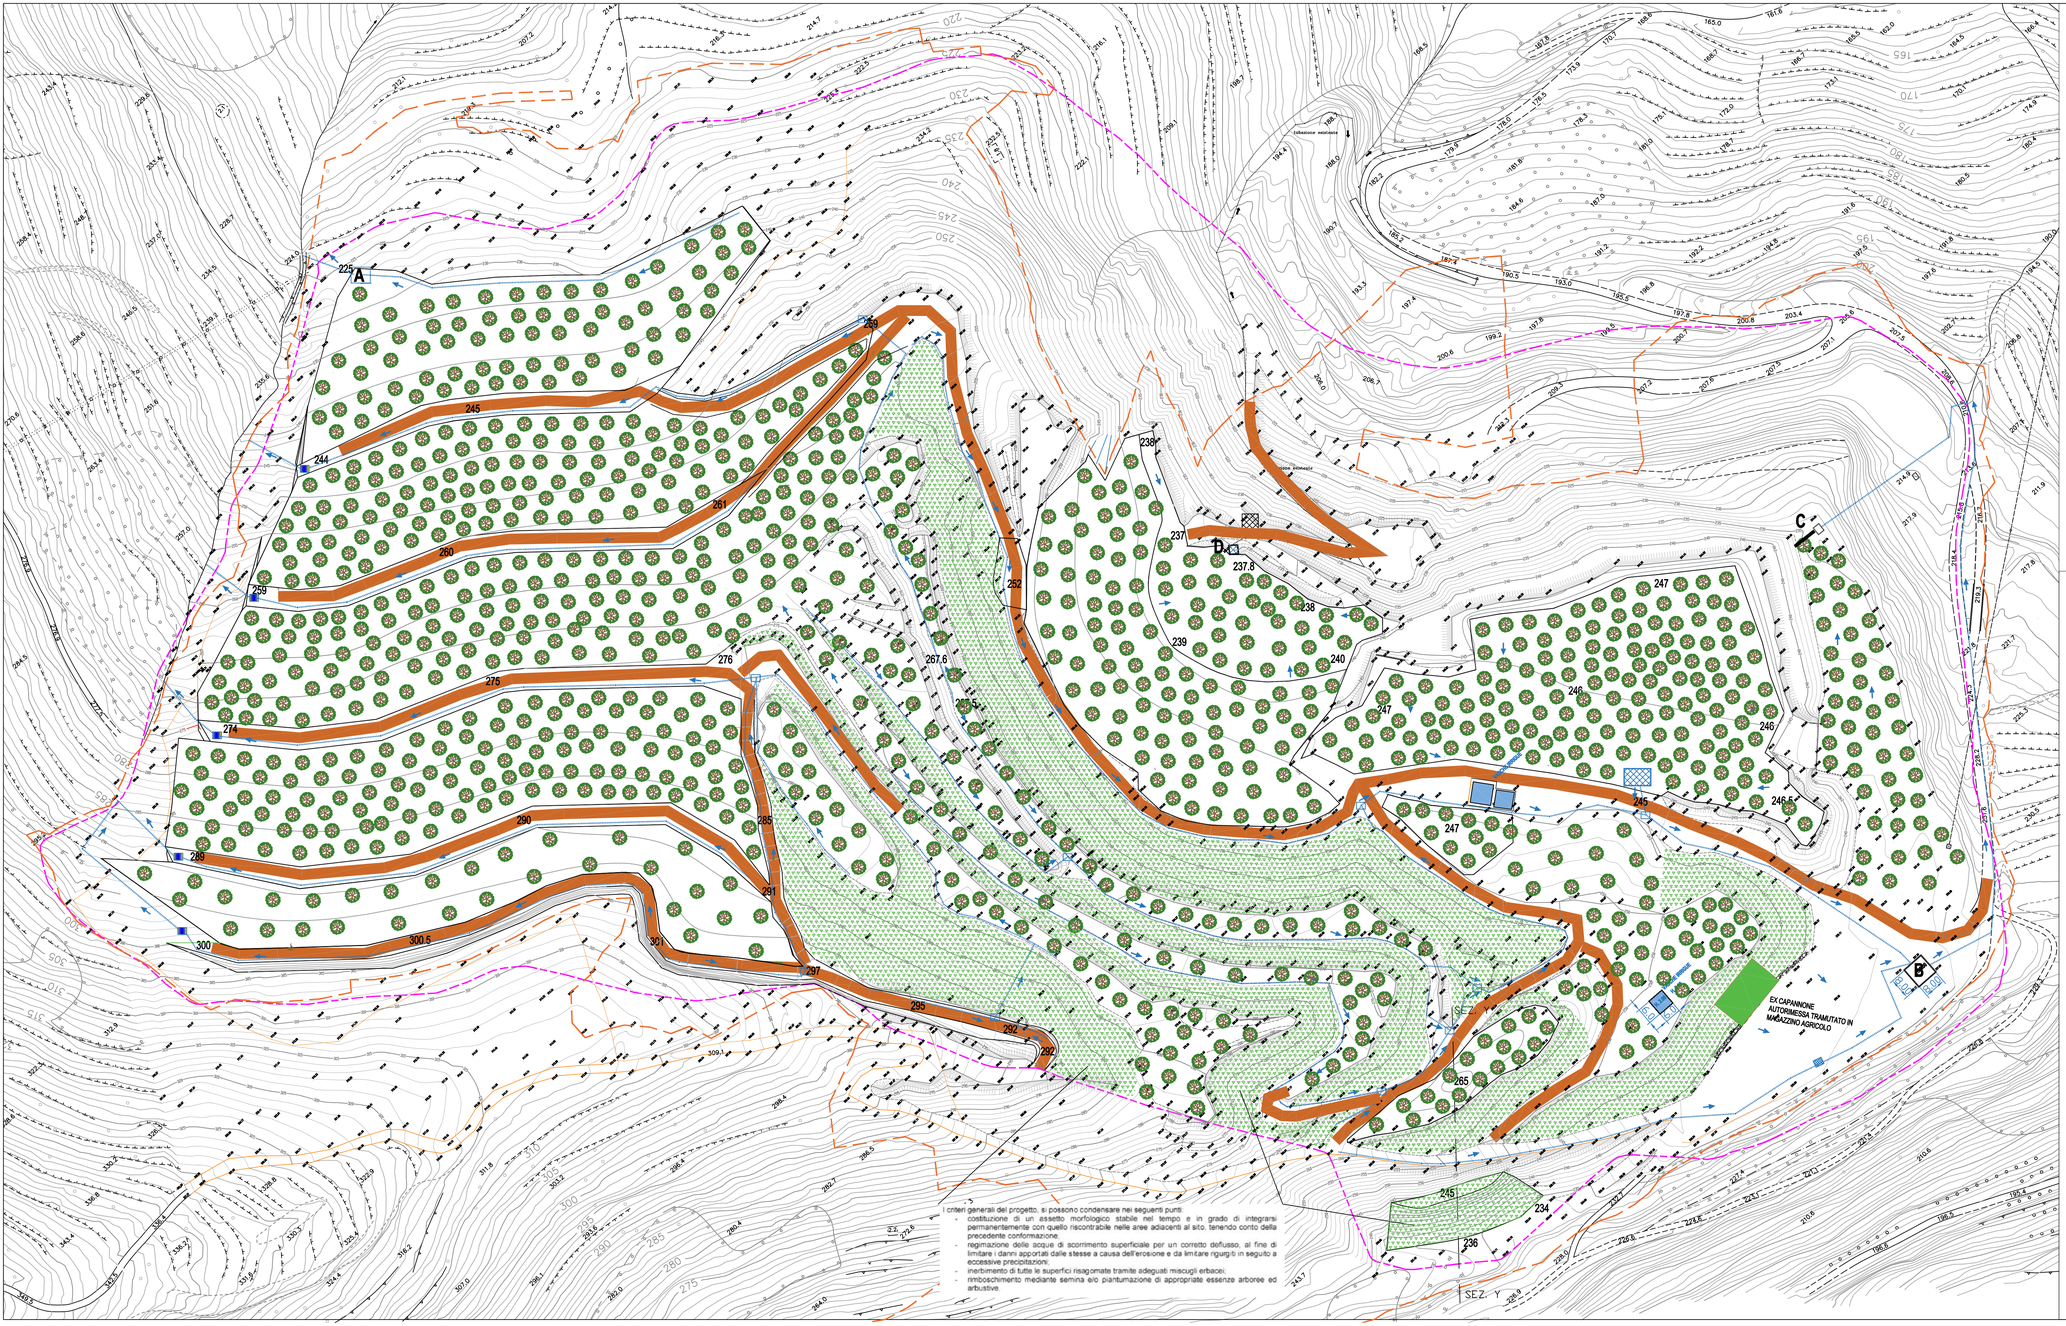


LEGENDA

- LINEE E QUOTE DI RILIEVO
- LIMITE P.T.R.A.C.
- CONFINE DI PROPRIETA'
- 268.5 PROGETTO SCAVI
- CANALIZZAZIONI
- POZZETTO GRIGLIATO PER RACCOGLIERE ACQUA PIAZZALE
- POZZETTI DI RACCORDO
- POZZETTI DI DECANTAZIONE PRIMA DI IMMETTERE L'ACQUA NEL RIO
- A VASCHE DI DECANTAZIONE PRINCIPALI
- PISTE DI SERVIZIO E MANUTENZIONE
- COLTIVAZIONE AD OLIVETO
- ZONE OGGETTO DI RIPRISTINO AMBIENTALE

I criteri generali del progetto, si possono condensare nei seguenti punti:
- costituzione di un assetto morfologico stabile nel tempo e in grado di integrarsi permanentemente con quello riscontrabile nelle aree adiacenti al sito, tenendo conto della precedente conformazione;
- regimazione delle acque di scorrimento superficiale per un corretto defluso, al fine di limitare i danni apportati dalle stesse a causa dell'erosione e da limitare ripurgo in seguito a eccessive precipitazioni;
- inerbimento di tutte le superfici risagomate tramite adeguati miscugli erbacei;
- rimboschimento mediante semina e/o piantumazione di appropriate essenze arboree ed arbustive.

COMUNE DI CIPRESSA
(Provincia di Imperia)

CAVE LITTARDI S.r.l.

cf. e pi. 01424670089
viale Matteotti 17
18100 IMPERIA (IM)
Tel . 0183 92083

Per la ditta
IL LEGALE RAPPRESENTANTE

Studio Borra

Per. Ind. Ed. BORRA ROBERT
Geom. SAVIGLIANO RENATO
piazza Giardini 18/r
17052 Borghetto S. Spirito (SV) tel.0182/907513
e-mail robert@studioborra.it

PER.IND.ED BORRA ROBERT

GEOM. SAVIGLIANO RENATO

COLLEGIO PERITI INDUSTRIALI Prov. SV — Per. Edile N.143 R. Borra

Collegio Provinciale Geometri e Geometri Laureati di Savona — Iscrizione Albo N. 1515 — Geometra Savigliano Renato

VARIANTE AL PIANO DI COLTIVAZIONE DELLA CAVA "PIAN DEL BUE" , COMUNE DI CIPRESSA

RAFFRONTO PROGETTO MASSIMO SCAVI E RIPORTI

DATA :	Scala:		TAVOLA N.
LUGLIO 2024	1 :1000		16