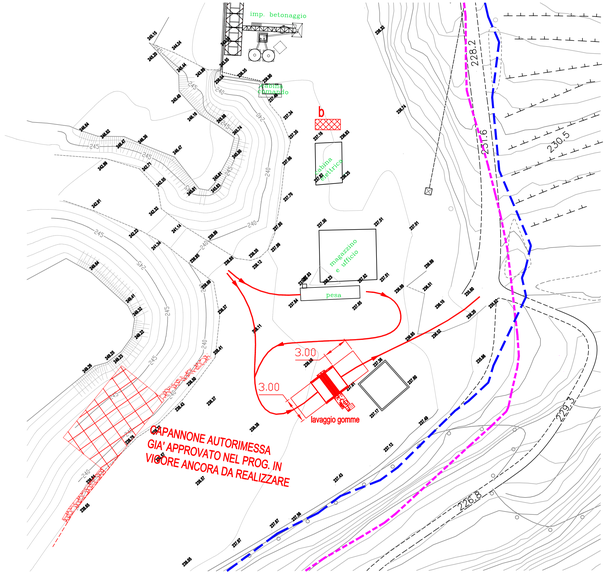


STRALCIO RILIEVO CON POSIZIONE LAVAGGIO GOMME SCALA 1/500

DESCRIZIONE DELLE OPERE IN PROGETTO

Attualmente il lavaggio delle gomme esistente, non consente il riciclo corretto delle acque e pertanto si prevede di sostituirlo con uno moderno con riciclo completo delle acque e recupero degli inerti sul fondo di un serbatoio con tanto di tramoggia.

I lavori consisteranno in:

- Scavo a sezione ristretta per la realizzazione della vasca che conterrà il Serbatoio di recupero integrato con nastro trasportatore a raschiamento.
- Posa in opera dell'impianto prefabbricato del lavaggio delle gomme.
- Esecuzione degli impianti idrici ed elettrici.

Le caratteristiche dell'impianto sono:

Unità di lavaggio a ricircolo di acqua.

Griglia carrabile, zincata a caldo

Ali zincate a caldo nella zona di ingresso e uscita

Serbatoio di recupero integrato con nastro trasportatore a raschiamento

Armadio di comando

Sensore ottico per l'attivazione del processo di lavaggio

1 pompa a immersione


Attacco per dispositivo di pulizia manuale

In tutti gli impianti di lavaggio ruote MobyDick l'acqua circola in un circuito chiuso. Il trattamento dell'acqua avviene per sedimentazione nel serbatoio di recupero. La sedimentazione può essere accelerata aggiungendo un flocculante. Il nastro trasportatore a raschiamento estrae in modo continuo dal serbatoio di recupero i residui solidi che vi si depositano.

Specifiche tecniche

Lunghezza di passaggio	330 cm
Larghezza di passaggio	275 cm
Carico assiale massimo	15,0 t


PARTICOLARI NUOVO IMPIANTO DI LAVAGGIO GOMME CON RICICLO ACQUE REFLUE
SCALA 1/100

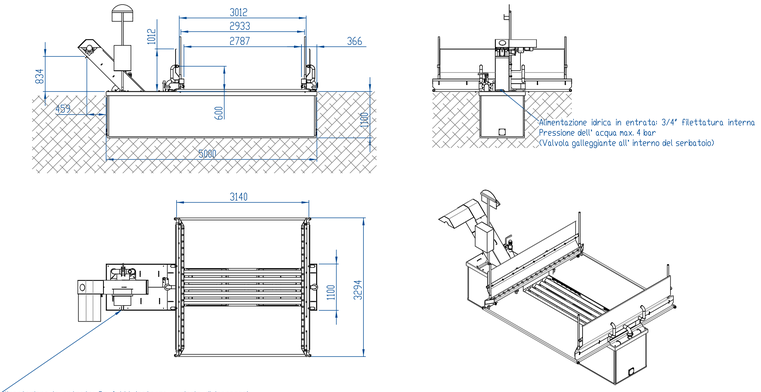

Impianto di lavaggio ruote MobyDick Dragon C

N. art. MDG-D000-0000-0

Unità di lavaggio a ricircolo di acqua, verniciata, serbatoio di recupero integrato con nastro trasportatore a raschiamento, sistema di pompaggio e unità di controllo.

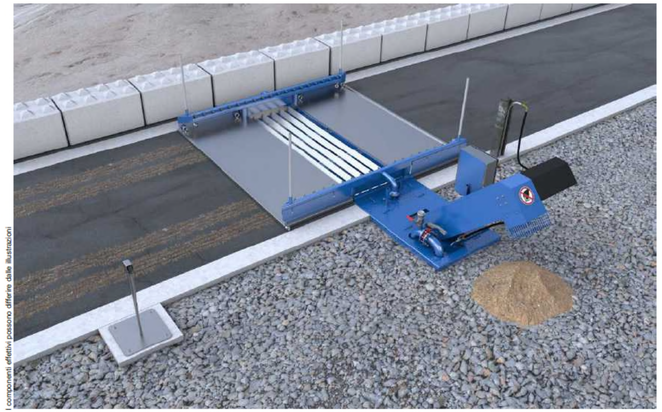

I componenti effettivi possono differire dalle illustrazioni

COMUNE DI CIPRESSA
(Provincia di Imperia)

CAVE LITTARDI S.r.l.

cf. e pi. 01424670089
viale Matteotti 17
18100 IMPERIA (IM)
Tel . 0183 92083

Per la ditta
IL LEGALE RAPPRESENTANTE

Studio Borra

Per. Ind. Ed. BORRA ROBERT
Geom. SAVIGLIANO RENATO
piazza Giardini 18/r
17052 Borghetto S. Spirito (SV)
e-mail robert@studioborra.it

PER.IND.ED BORRA ROBERT

GEOM. SAVIGLIANO RENATO

COLLEGIO PERITI INDUSTRIALI
Per. Edile
N.143
R. Borra
Prov. SV

Collegio Provinciale Geometri e Geometri Laureati di Savona
Iscrizione Albo
N. 1515
Geometra
Savigliano Renato

VARIANTE AL PIANO DI COLTIVAZIONE DELLA

CAVA "PIAN DEL BUE" , COMUNE DI CIPRESSA

LAVAGGIO GOMME PARTICOLARI

DATA :	scala:		TAVOLA N.
LUGLIO 2024	VARIE		19