


SEZIONE A-A - scala 1:1000

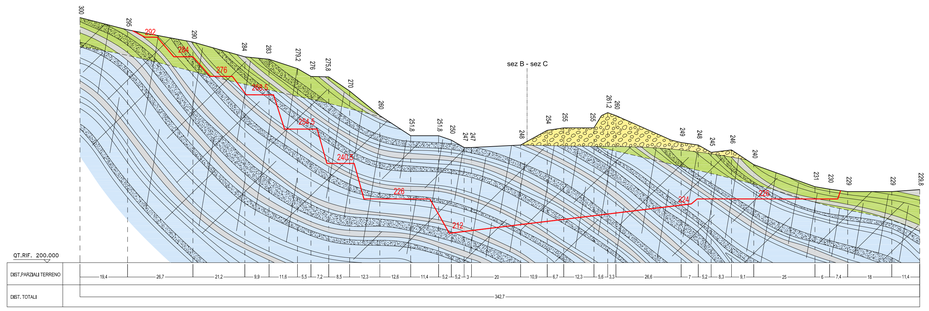


SEZIONE B-B - scala 1:1000

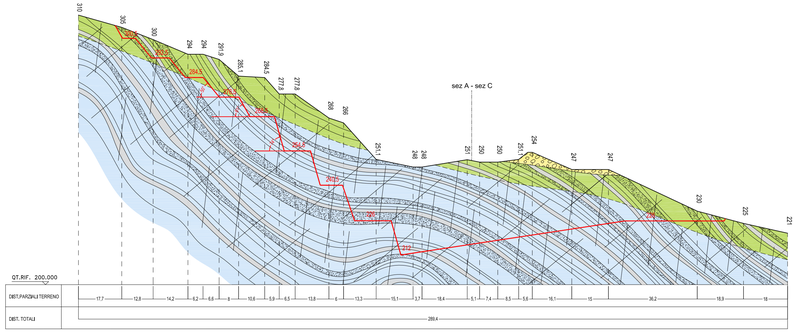


SEZIONE C-C - scala 1:1000

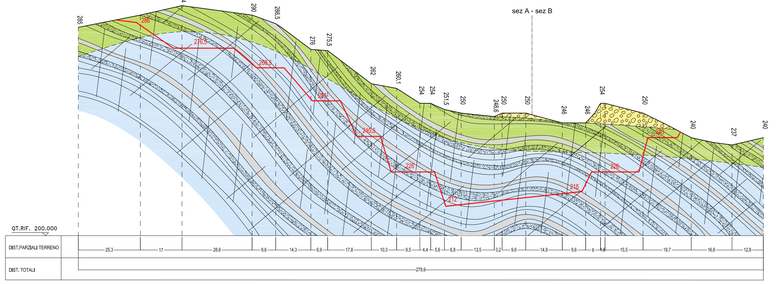


SEZIONE 4-4 - scala 1:1000

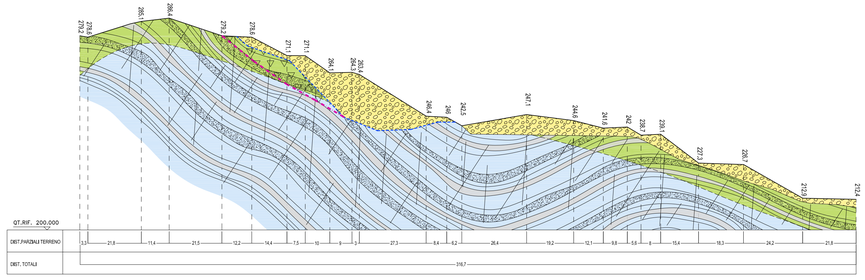

SEZIONE 5-5 - scala 1:1000

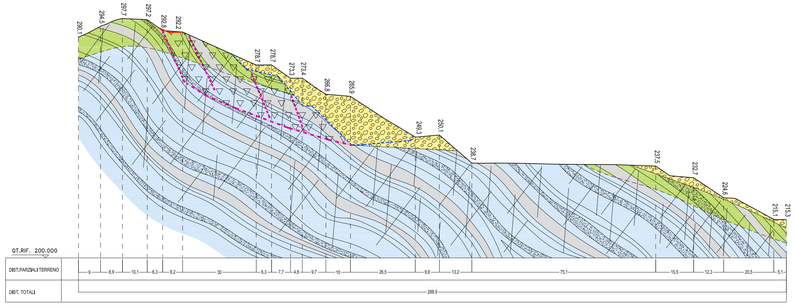


SEZIONE 15-15 - scala 1:1000

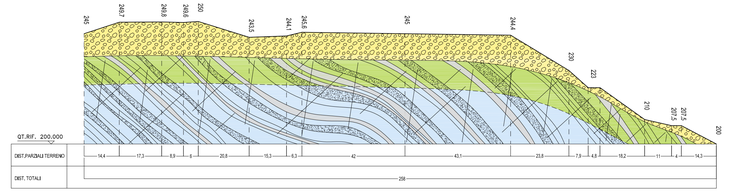


- profilo terreno e quote dello stato attuale
- profilo terreno e quote degli scavi in progetto
- profilo terreno prima della messa in sicurezza
- accumuli artificiali e detriti
- substrato roccioso alterato
- substrato roccioso sano
- fratture di trazione
- probabile superficie di scivolamento del movimento franoso
- substrato allentato e detensionato

SEZIONE 7bis-7bis - scala 1:1000

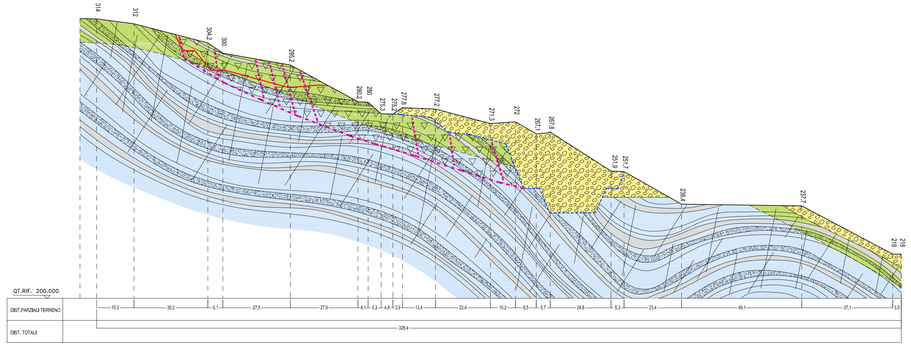

SEZIONE 10-10 - scala 1:1000

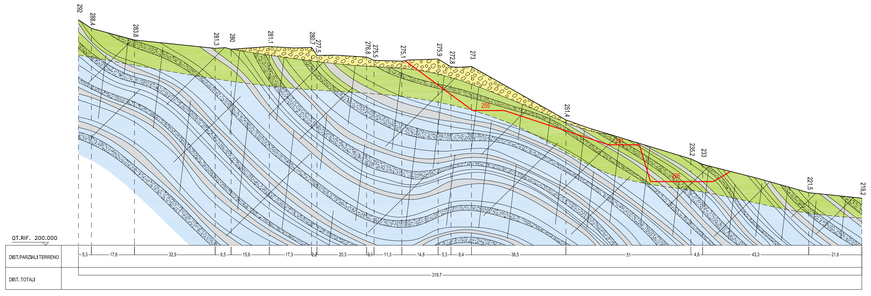

Dr. CESARE FERRERO **Geologia** **Geotecnica** **Diagnostica Strutturale** **Diagnostica per l'Arte** o.r.g.l. n° 167

COMUNE DI CIPRESSA

Provincia di Imperia

CAVA PIAN DEL BUE

PROGETTO DI VARIANTE
AL PIANO DI COLTIVAZIONE

Committente:

CAVE LITTARDI S.r.l.
Viale Matteotti 17 - 18100 Imperia

TAVOLA 03
SEZIONI GEOLITOLOGICHE STRUTTURALI
STATO ATTUALE e PROGETTO SCAVI - scala 1:1000

Rev	Modifiche / Revisioni	Redatto	Data	Contr. / Appr.	Data
0	PRIMA EMISSIONE	CF	08/2024	CF	08/2024

Via P. Paleocapa 8/3 - 17100 Savona - Tel. 019 77 02 241 - Mob. 335 76 09 990- email: ferrero.geologia@gmail.com - c.f. FRR CSR 61T26 I480M - p. IVA 00462660093